



AUDITÓRIO
PLANTA BAIXA
ESCALA 1:75

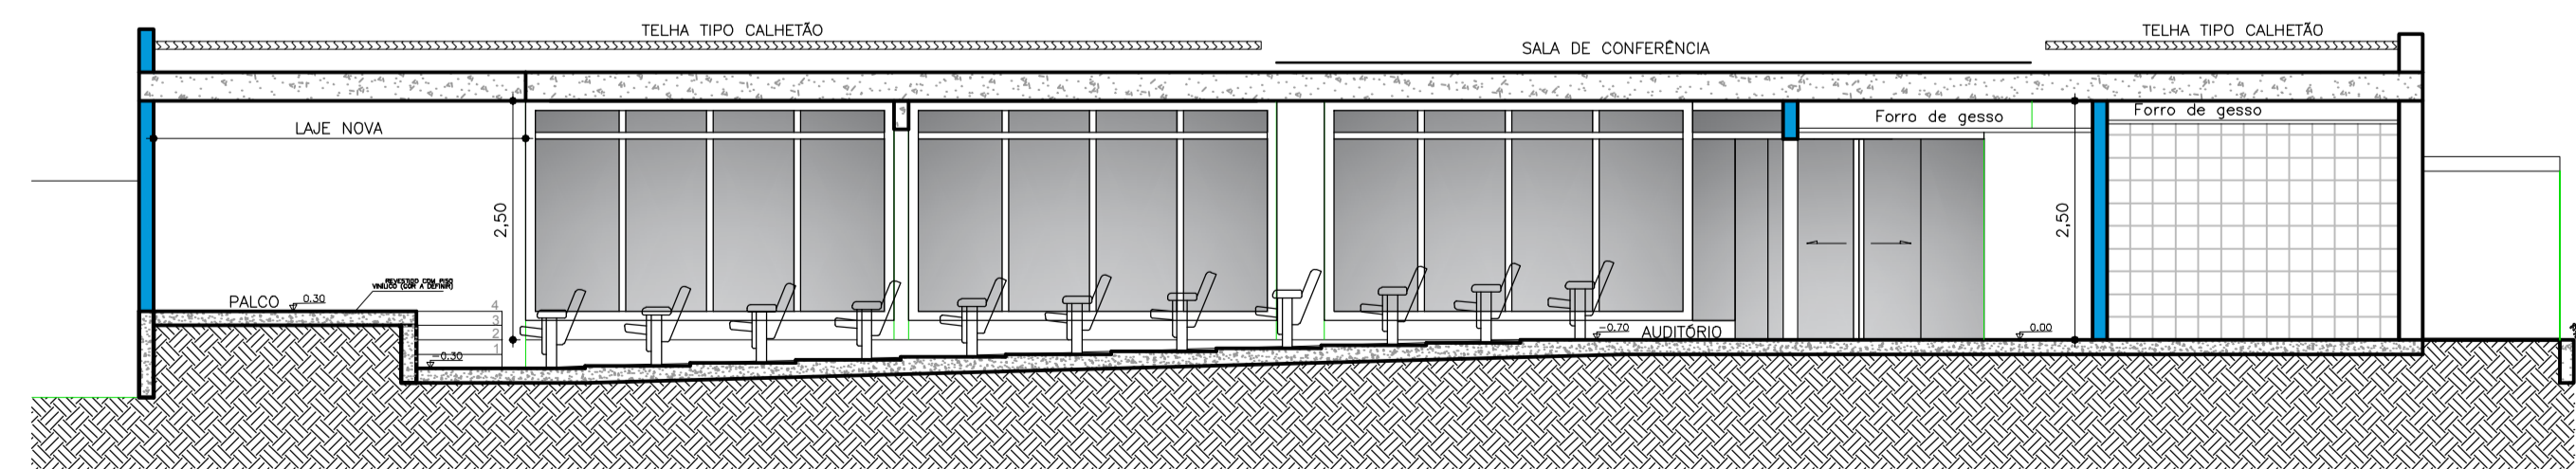

AUDITÓRIO
CORTE LONGITUDINAL
ESCALA 1:75

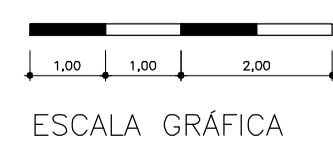

SECRETARIA DE DESENVOLVIMENTO REGIONAL

local	escala	arquivo
AV. WILD JOSÉ DE SOUZA – REGISTRO	1:75	REG_ARQ
assunto	data	folha
AUDITÓRIO	16/ABR/20	ARQ
objeto	responsável	
PLANTA E CORTE	ARQ. RODRIGO	13