










**SIMBOLOGIA & NOTAS**

-  FANCOLETE (A) TIPO CASSET - 4 VAS
-  FANCOLETE (B) TIPO SPLIT SYSTEM
-  FANCOLETE (C) TIPO HORIZONTAL E SPLIT SYSTEM
-  TUBULAÇÃO DE DRENAGEM EM PVC BRANCO ISOLADO
-  PONTO DE DRENAGEM
-  PONTO DE FORÇA 220 V. 60Hz

**NOTAS GERAIS**

- OS CONDUTORES SERÃO INSTALADOS APARENTES E DESCARREGARÃO A REDE DE AGUAS PLUVIAS EXISTENTE.
- EM ALGUNS CASOS OS CONDUTORES DESCARREGARÃO EM RALOS E SIFÃO DE LAVATORIO EXISTENTE.
- AS TUBULAÇÕES SERÃO FIXADAS NAS ALVENARIAS COM ABRAÇADORAS TIPO "U".
- DEVERÃO SER EXECUTADAS TUBAÇÕES NAS PAREDES PARA PASSAGEM DAS TUBULAÇÕES.
- OS CONDUTORES HORIZONTAIS DEVERÃO OBEDECER O CALAMENTO MÍNIMO DE 1%. CONFORME PROJETO. TODAS AS EVAPORADORAS SERÃO FORNECIDAS COM BOMBA DE DRENAGEM PARA EVITAR O RETORNO DE ÁGUA.
- PARA EVITAR A CONDENSÇÃO DE UMIDADE NA TUBULAÇÃO DE DRENAGEM, DEVERÁ SER PREVISTO ISOLAMENTO TÉRMICO DOS TUBOS COM BORRACHA ESPONJOSA DE ESPUMA ELASTOMÉRICA COM NO MÍNIMO 20 mm DE ESPESSURA, FIXADAS COM FITAS E PRESILHAS.

**PLANTA DE LOCALIZAÇÃO**  
SEM ESCALA

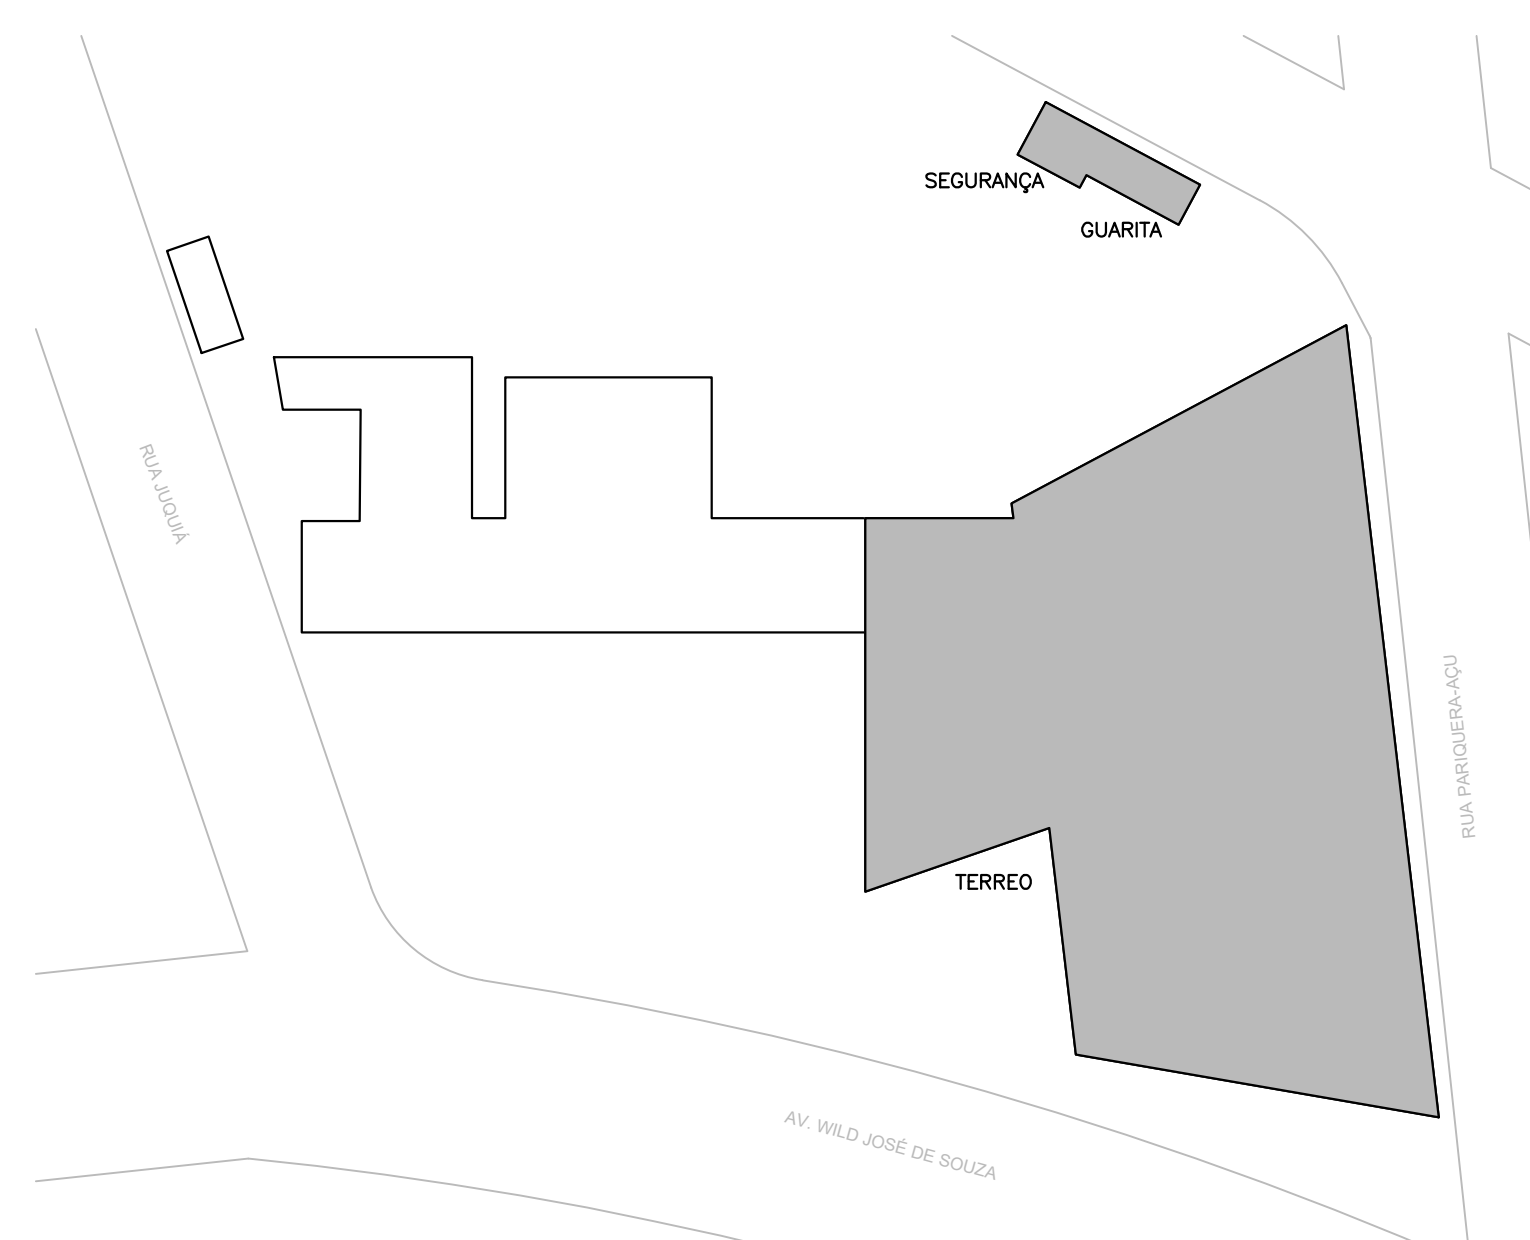

- NOTAS:
1. TODAS AS COTAS ESTÃO EM METROS, SALVO QUANDO INDICADO NO TÍTULO
  2. TODAS AS EVAPORADORAS E FANCOLETES SERÃO FORNECIDOS COM BOMBA DE DRENAGEM.

**CANAL DIRETO SP + PERTO** **prodesp** **SÃO PAULO GOVERNO DO ESTADO**

**SECRETARIA DE DESENVOLVIMENTO REGIONAL**

AV. WILD JOSE DE SOUZA, 403 – REGISTRO	escala	responsável
	1:75	LUIZ KREMPPEL
DRENAGEM SISTEMA DE AR CONDICIONADO	DATA	ASSINATURA
	ABRIL/2020	<b>DRE</b>
TERREO	PROJETO	ENG. LUIZ KREMPPEL
		<b>02/08</b>

Superintendência Nova Propriedade: Rua Boa Vista, 150 – 11º andar CEP: 01014-002 São Paulo-SP Tel: (11) 3247-1406

LD JOSÉ DE S...