


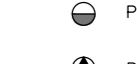

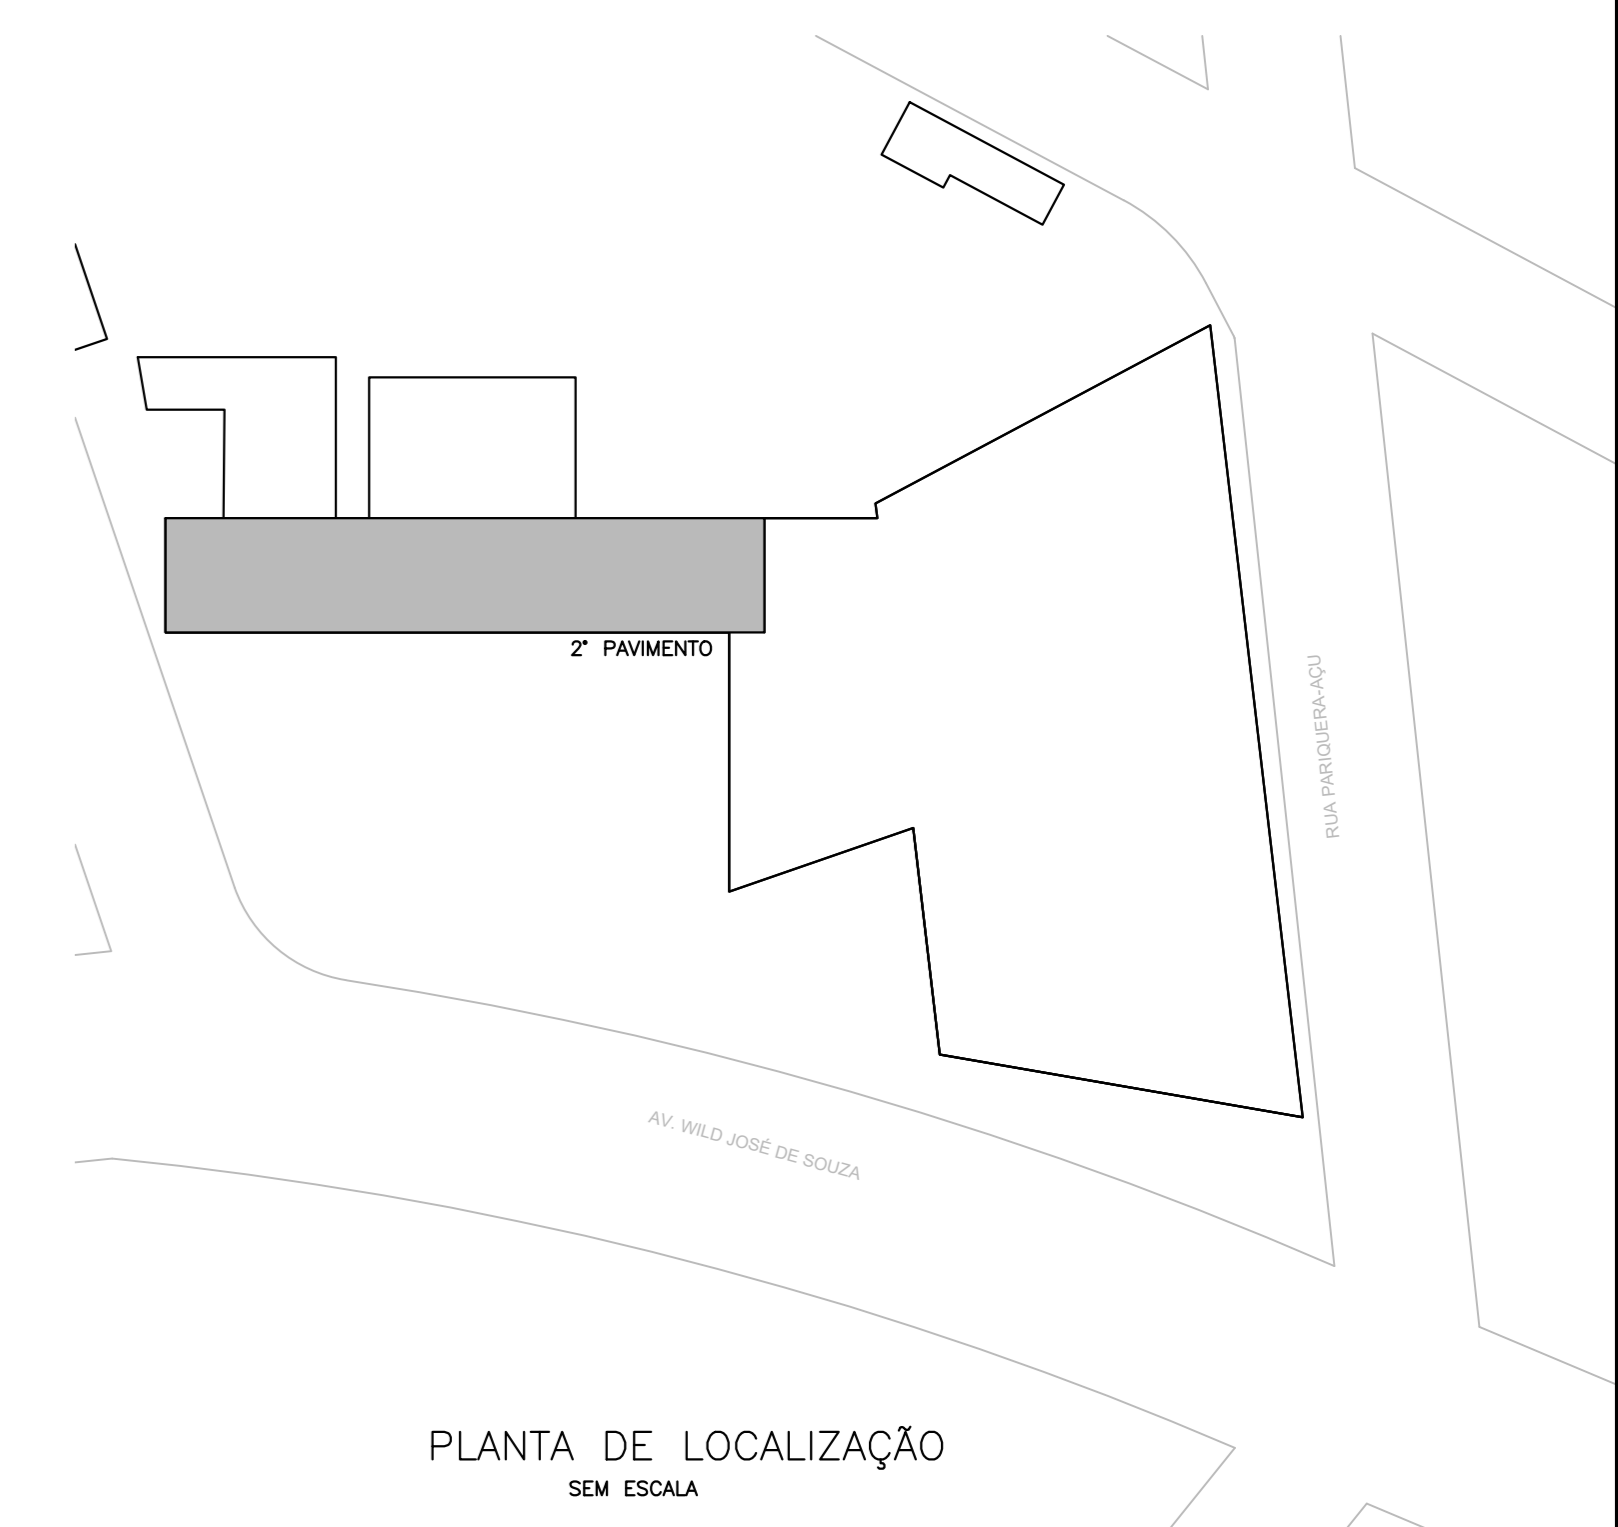


SIMBOLOGIA & NOTAS


-  FANCOLETE HIBRÍDO (AG) TIPO PISO-RETO
-  FANCOLETE HIBRÍDO (AG) TIPO HALL E SPLU SYSTEM TIPO HALL
-  TUBULAÇÃO DE DRENAGEM EM PVC BRANCO ISOLADO
-  PONTO DE DRENAGEM
-  PONTO DE FORÇA 220 V, 60Hz

NOTAS GERAIS

- OS CONDUTORES SERÃO INSTALADOS APARENTES E DESCARREGARÃO A REDE DE ÁGUAS PLUVIAIS EXISTENTE.
- EM ALGUNS CASOS OS CONDUTORES DESCARREGARÃO EM RALOS E SIFÃO DE LAVATÓRIO EXISTENTE.
- AS TUBULAÇÕES SERÃO FIXADAS NAS ALVENARIAS COM ABRAÇADORAS TIPO "U".
- DEVERÃO SER EXECUTADAS FUNDAÇÕES NAS PAREDES PARA PASSAGEM DAS TUBULAÇÕES.
- OS CONDUTORES HORIZONTAIS DEVERÃO OBEDECER O CALIBRE MÍNIMO DE 1".
- CONFORME PROJETO, TODAS AS EVAPORADORAS SERÃO FORNECIDAS COM BOMBA DE DRENAGEM PARA EVITAR O RETORNO DE ÁGUA.
- PARA EVITAR A CONDENSÇÃO DE UMIDADE NA TUBULAÇÃO DE DRENAGEM, DEVERÁ SER PREVISTO ISOLAMENTO TÉRMICO DOS TUBOS COM BORRACHA ESPONJOSA DE ESPUMA ELASTOMÉRICA COM NO MÍNIMO 20 mm DE ESPESURA, FIXADAS COM FITAS E PRESILHAS.



- NOTAS:
1. TODAS AS COTAS ESTÃO EM METROS, SALVO QUANDO INDICADO NO TÍTULO.
 2. TODAS AS EVAPORADORAS E FANCOLETES SERÃO FORNECIDOS COM BOMBA DE DRENAGEM.

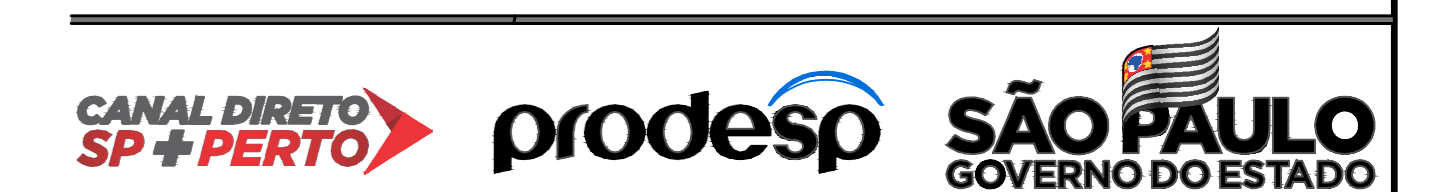

SECRETARIA DE DESENVOLVIMENTO REGIONAL

AV. WILD JOSE DE SOUZA, 403 – REGISTRO	1:75
DRENAGEM SISTEMA DE AR CONDICIONADO	04/08
2º PAVIMENTO	ENG. LUIZ KREMPEL

Superintendência Nova Proposta: Rua São João, 150 – 11º andar CEP: 01014-002 São Paulo-SP Tel: (11) 3247-1406