




**SIMBOLOGIA & NOTAS**

- FANCOILE HORIZONTAL (AG) TIPO PISO-RETO
- FANCOILE HORIZONTAL (AG) TIPO HALL E SPLIT SYSTEM TIPO HALL
- CAIXA DE VENTILAÇÃO
- TUBO DE ALIMENTAÇÃO DE ÁGUA GELADA
- TUBO DE RETORNO DE ÁGUA GELADA
- PONTO DE DRENAGEM
- PONTO DE FORÇA 220 V. 60Hz
- EVAPORADOR SPLIT SYSTEM - UNIDADE INTERNA
- FANCOILE HORIZONTAL - UNIDADE INTERNA
- RADIADOR TIPO GABINETE METÁLICO
- CAIXA DE VENTILAÇÃO PARA AR EXTERIOR
- CONDENSADOR - UNIDADE EXTERNA
- UNIDADE RESFRIADORA - CHILLER
- TANQUE DE COMPENSAÇÃO DE 500 LITROS
- QUADRO ELÉTRICO

Unidades Internas					
Ident.	Tip.	Local	Capacidade (kW)	Quant.	Observação
FC-03	FC	Departamento	26,220	2	Unidade interna

Componente Multi Ventilador - Evaporador					
Ident.	Tip.	Local	Capacidade (kW)	Quant.	Observação
EV-01	EV	Departamento	26,220	2	Unidade de Evaporador
CV-01	CV	Departamento	26,220	2	Unidade de Condensador

Banco de Ar		
Ident.	Descrição - Modelo	Quantidade
DA-01	Grande 107-145 - 30x10 cm	28
DE-01	Grande 107-145 - 20 x 10 cm	01
VF-01	Ventilador 107-145 - 100x50 cm	01

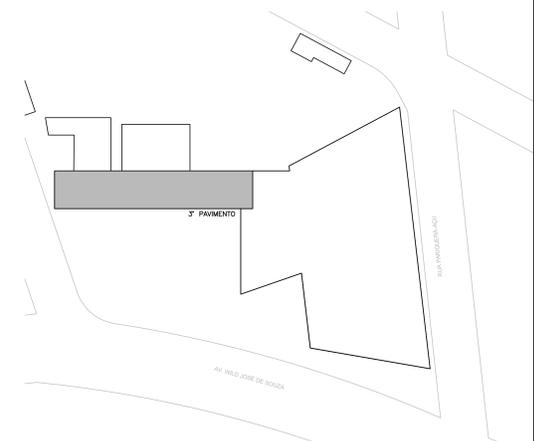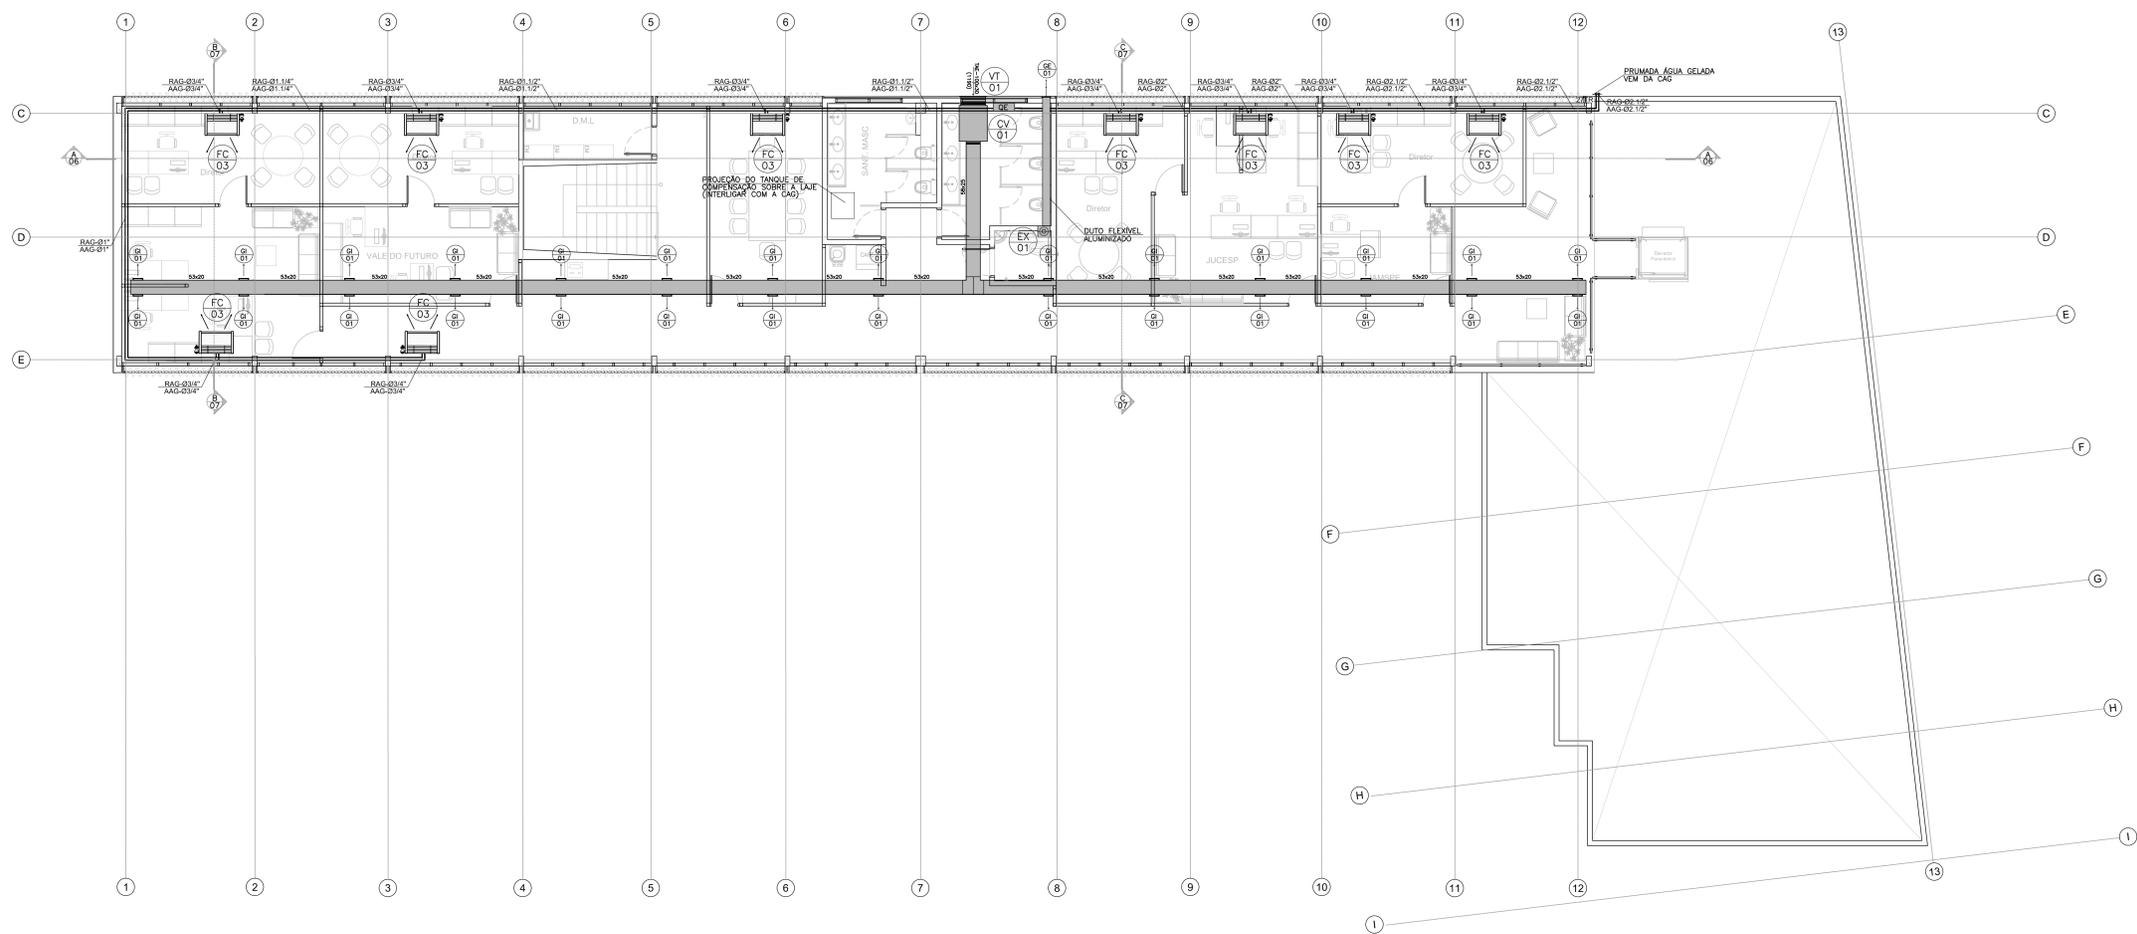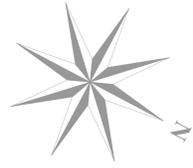

PLANTA DE LOCALIZAÇÃO SEM ESCALA

- NOTAS:
1. TODAS AS COTAS ESTÃO EM METROS, SALVO QUANDO INDICADO NO TÍTULO.
  2. OS DUTOS OVAIS SERÃO FORNECIDOS EM CHAPA DE AÇO GALVANIZADO E RECEBERÃO PINTURA NA COR A SER DEFINIDA.
  3. OS DUTOS DEVERÃO SER REVESTIDOS INTERNAMENTE COM MATERIAL ACÚSTICO DO TIPO ARMASOUND - 20 mm.
  4. TODAS AS EVAPORADORAS E FANCOLETES SERÃO FORNECIDOS COM BOMBA DE DRENAGEM.
  5. CONFIRMAR O DIMENSIONAMENTO DA TUBULAÇÃO FRIGORÍFICA COM O FABRICANTE DOS EQUIPAMENTOS.
  6. INTERLIGAR ELETRICAMENTE O VENTILADOR DE AR EXTERIOR AO EVAPORADOR.

SECRETARIA DE DESENVOLVIMENTO REGIONAL

local: AV. WILD JOSE DE SOUZA, 403 - REGISTRO  
 responsável: LUÍZ KREMPER  
 escala: 1:75  
 projeto: CLIMATIZAÇÃO  
 data: ABRIL/2020  
 cliente: 3º PAVIMENTO  
 responsável: ENGLUIZ KREMPER  
 data: 05/11

Superintendência Nova Projetos: Rua Boa Vista, 150 - 11º andar - CEP: 01014-002 - São Paulo-SP - Tel: (11) 3247-1406