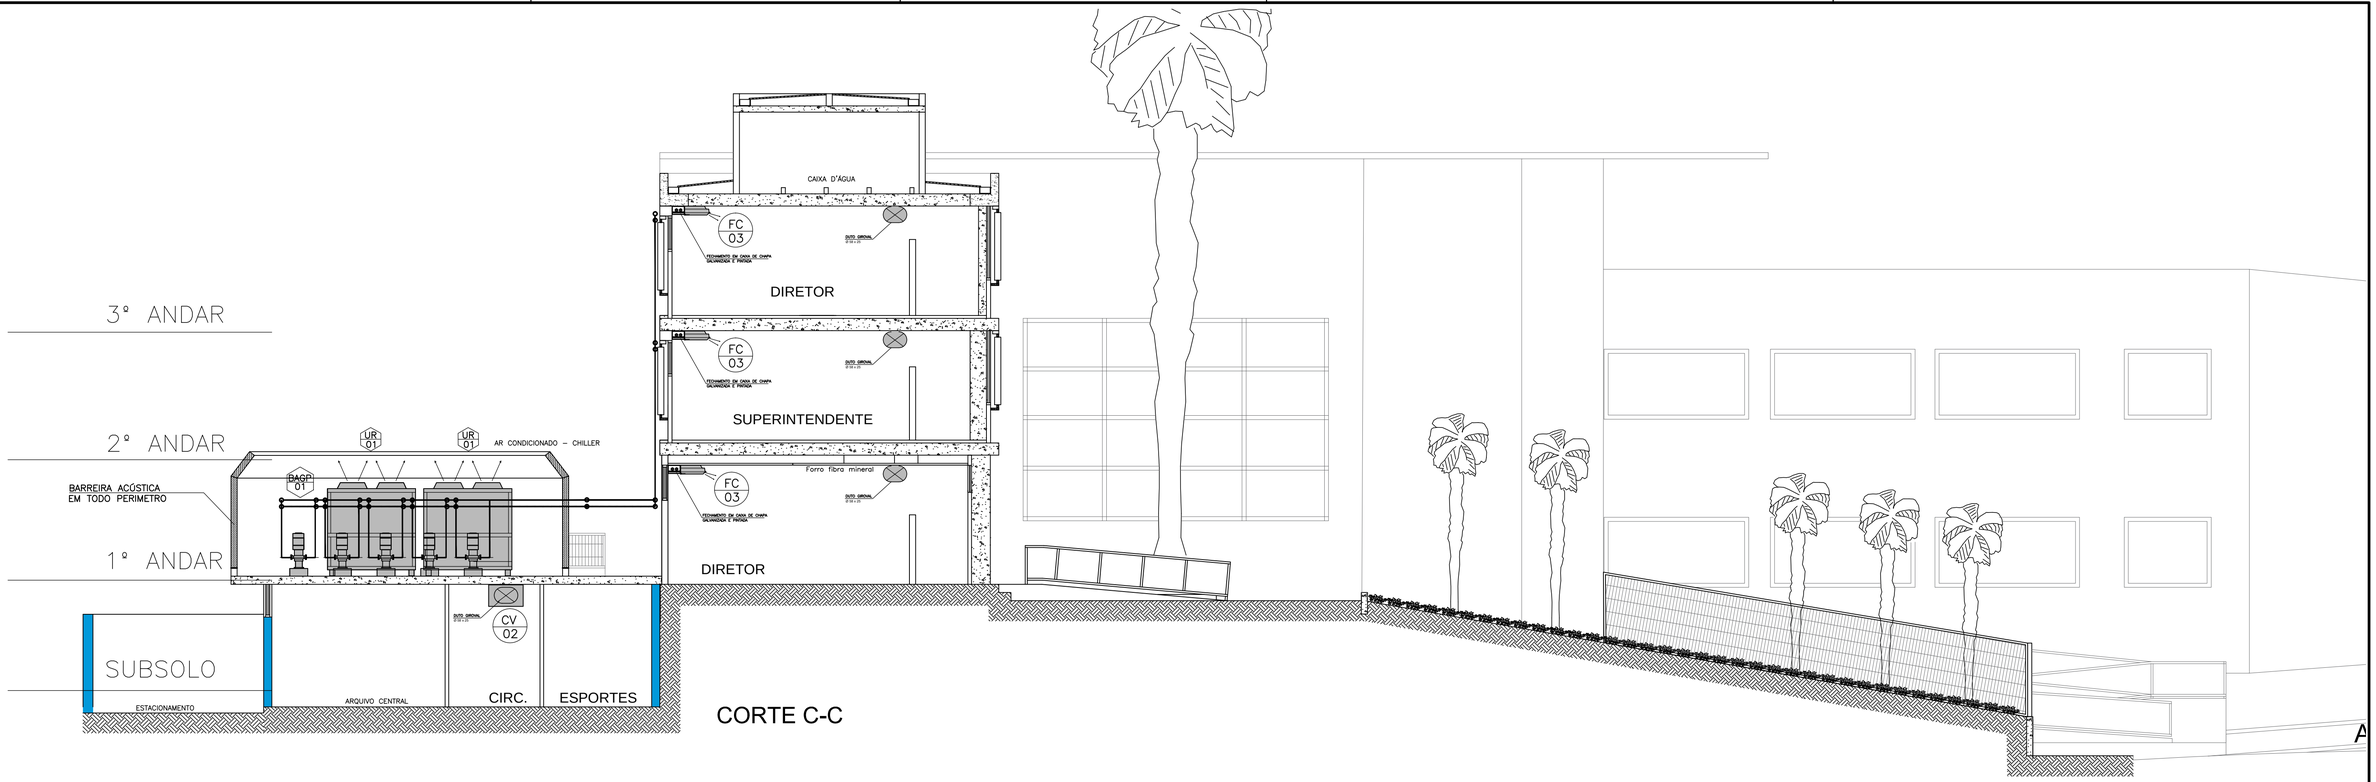

SIMBOLOGIA & NOTAS

- FANCOLETE HIDRÔNICO (AG) TIPO PISO-TETO
- FANCOLETE HIDRÔNICO (AG) TIPO HIWALL E SPLIT SYSTEM TIPO HIWALL
- CAIXA DE VENTILAÇÃO
- AAG TUBO DE ALIMENTAÇÃO DE ÁGUA GELADA
- RAG TUBO DE RETORNO DE ÁGUA GELADA
- PONTO DE DRENAGEM
- PONTO DE FORÇA 220 V, Ø2, 60Hz
- AC EVAPORADOR SPLIT SYSTEM – UNIDADE INTERNA
- FC FANCOLETE HIDRÔNICO – UNIDADE INTERNA
- EX EXAUSTOR TIPO GABINETE METÁLICO
- CV CAIXA DE VENTILAÇÃO PARA AR EXTERIOR
- CD CONDENSADOR – UNIDADE EXTERNA
- UR UNIDADE RESFRIADORA – CHILLER
- TC TANQUE DE COMPENSAÇÃO DE 500 LITROS
- QE QUADRO ELÉTRICO
- DUTO GIROVAL INSUFLAMENTO – CORTE

CANAL DIRETO SP + PERTO | prodesp | SÃO PAULO GOVERNO DO ESTADO

SECRETARIA DE DESENVOLVIMENTO REGIONAL

local: AV. PRES. KENNEDY, 1760 – RIBEIRÃO PRETO	escala: 1:75	responsável: LUIZ KREMPEL
assunto: CLIMATIZAÇÃO	data: ABRIL/2020	folha: CLI 07/11
objeto: CORTES B e C	desenho: ENG. LUIZ KREMPEL	

Superintendência Novos Projetos: Rua Boa Vista, 150 – 11° andar CEP 01014-000 São Paulo-SP Tel.: (11) 3247-1406