



PC1 3,30 x 3,00
ELEVÇÃO ESC. 1:25

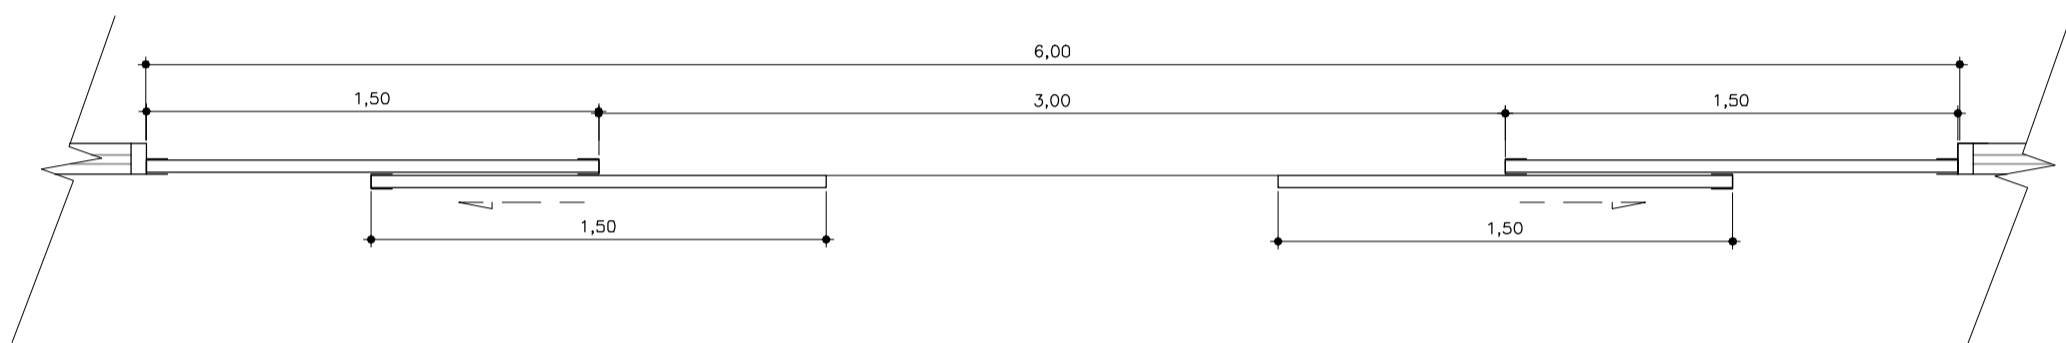


PC1
PLANTA ESC. 1:25

PORTA DE CORRER AUTOMATIZADO EM ALUMINIO
PINTURA ELETROSTÁTICA COR BRANCA
VIDRO TEMPERADO 8 mm
PORTA ACESSO PRINCIPAL

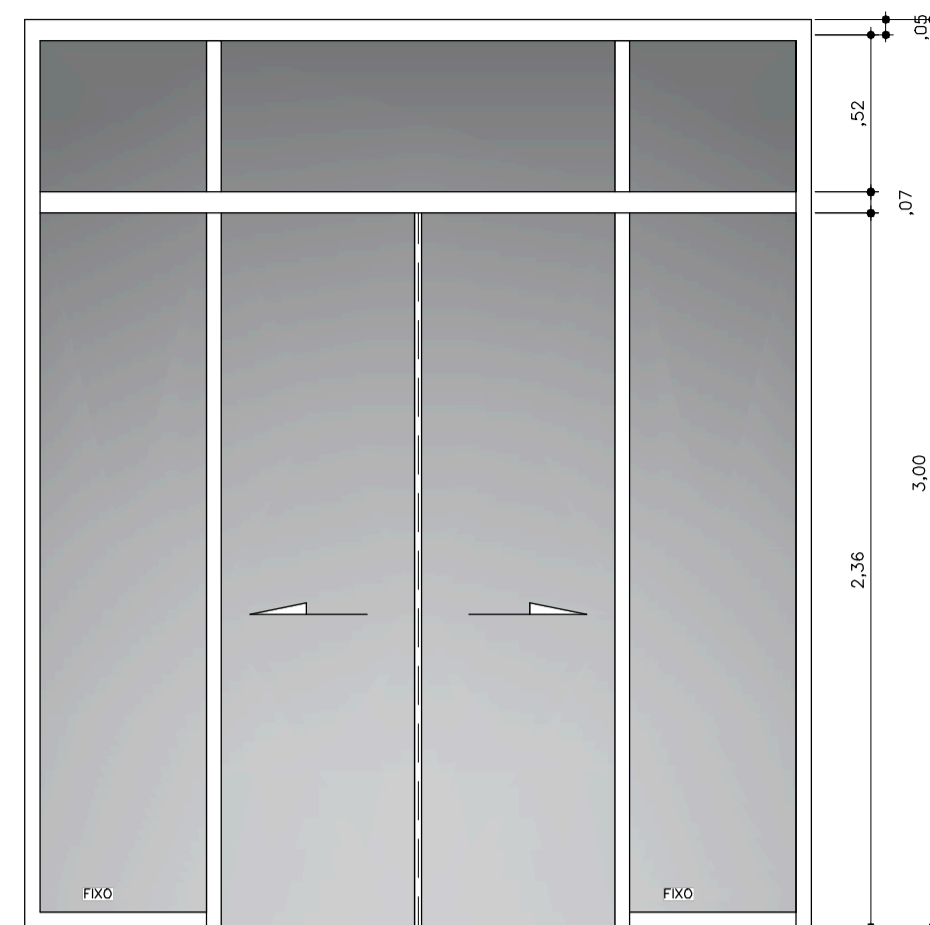


PC2
ELEVÇÃO ESC. 1:25

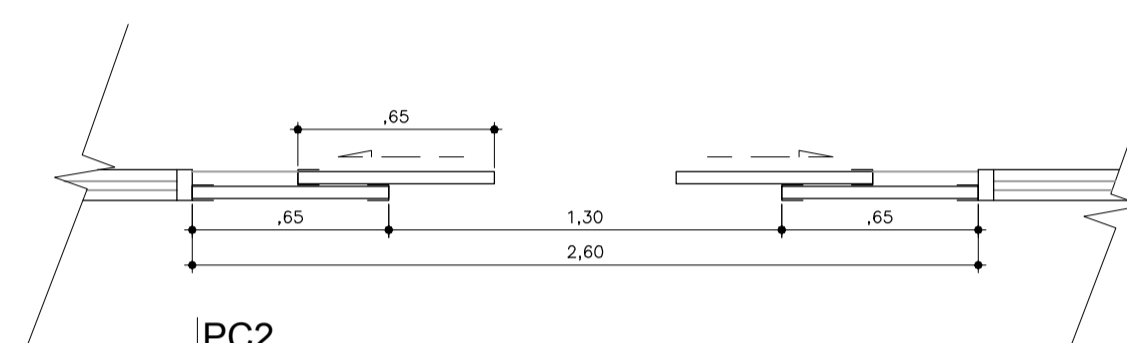


PC2
PLANTA ESC. 1:25

PORTA DE CORRER EM ALUMINIO
PINTURA ELETROSTÁTICA COR BRANCA
VIDRO TEMPERADO 8 mm
PORTA DO AUDITÓRIO E ARQUIVO

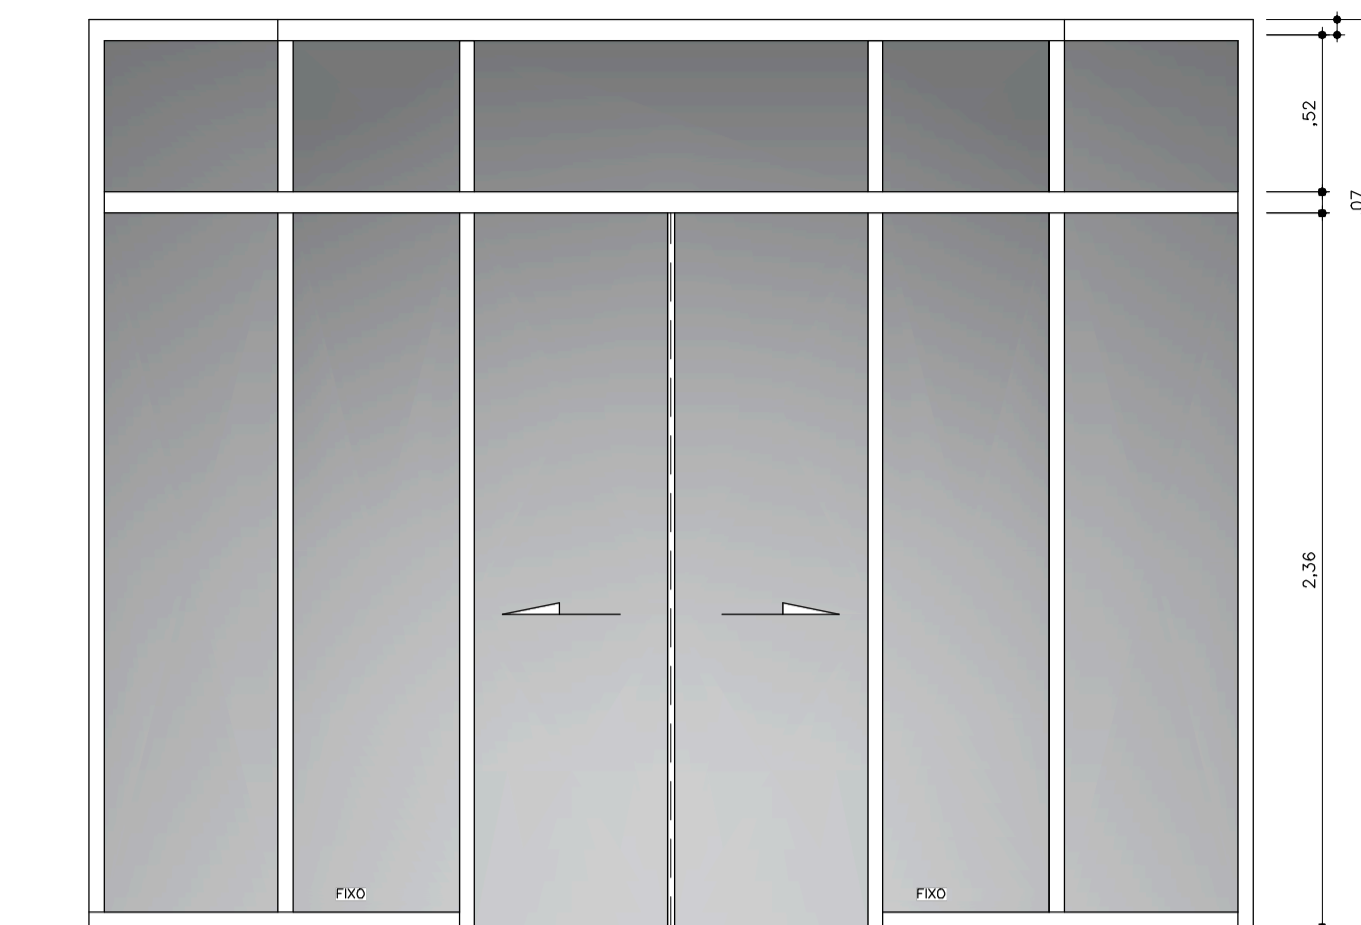


PC3
ELEVÇÃO ESC. 1:25

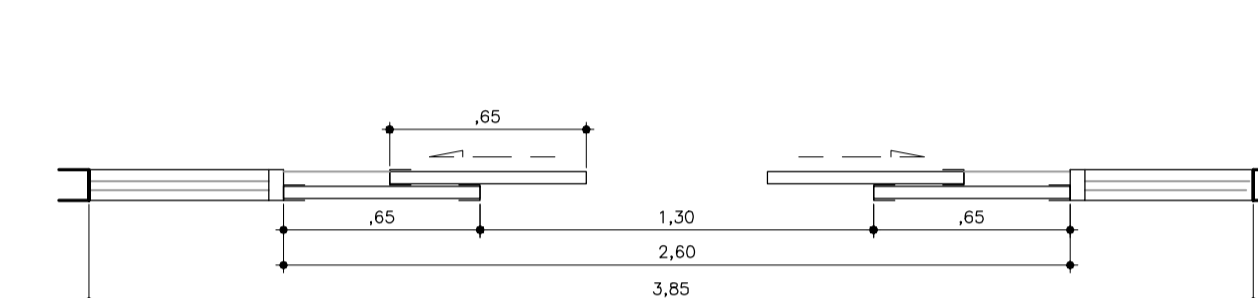


PC3
PLANTA ESC. 1:25


PORTA DE CORRER EM ALUMINIO
PINTURA ELETROSTÁTICA COR BRANCA
VIDRO TEMPERADO 8 mm
PORTA DO AUDITÓRIO E ARQUIVO

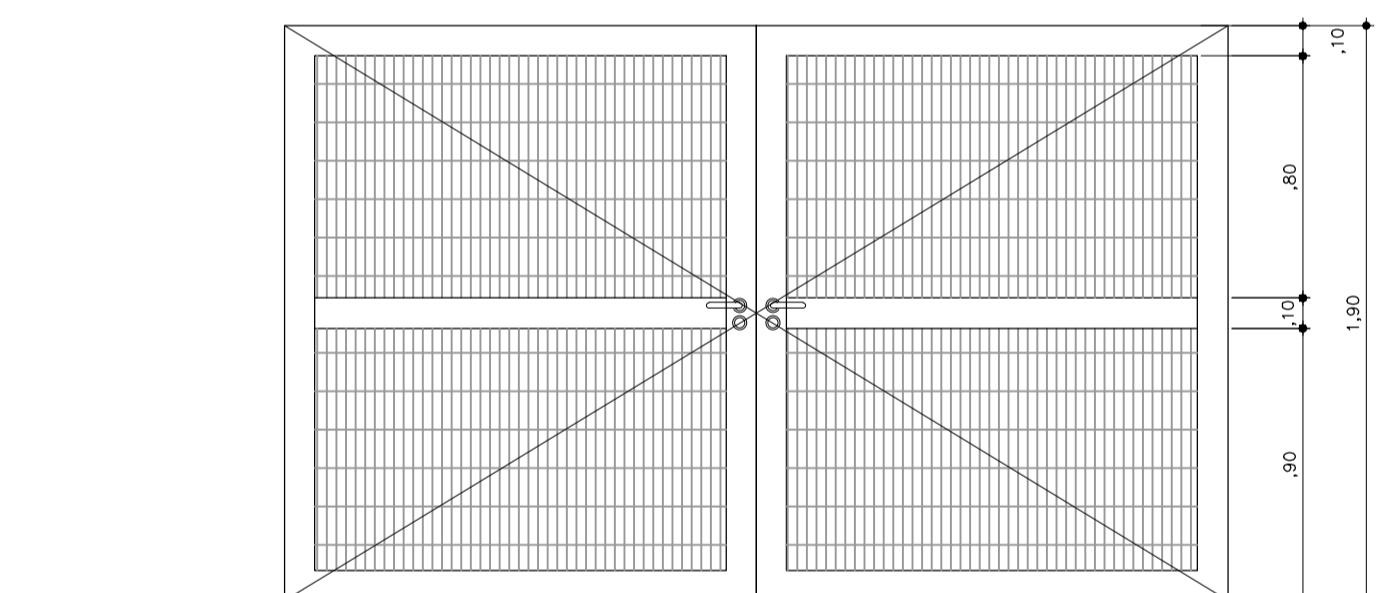

PAG1
ELEVÇÃO ESC. 1:25

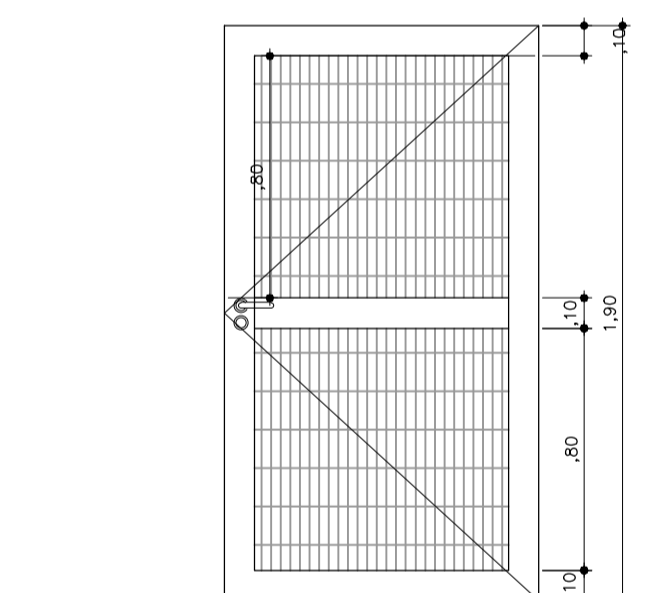


PAG2
ELEVÇÃO ESC. 1:25

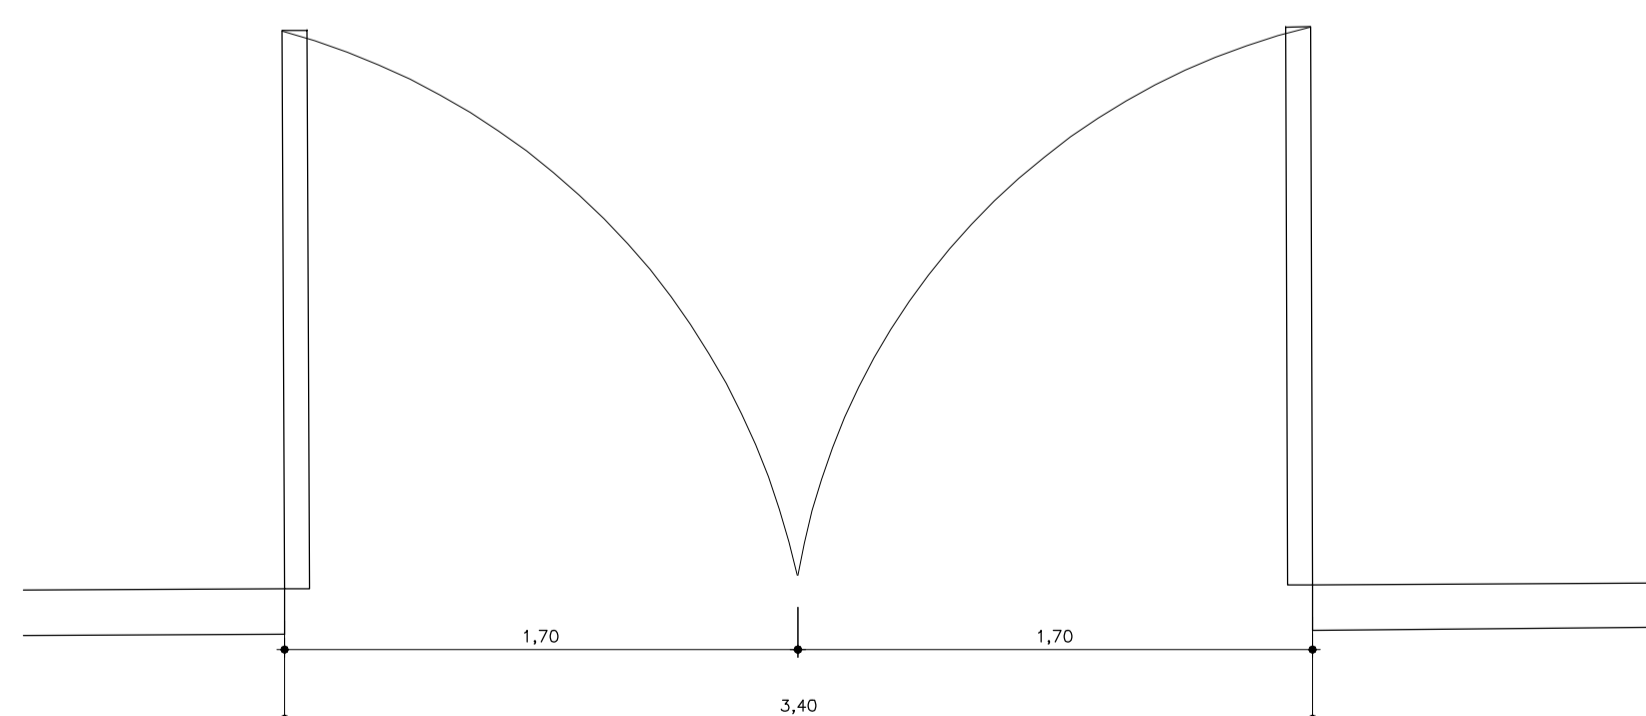

PAG1
PLANTA ESC. 1:25

PORTA DE ABRIR
EM AÇO GALVANIZADO ELETROFUNDIDO
MALHÁ 65 X 132 MM PINTURA ELETROSTÁTICA
ACESSO FUNCIONÁRIOS

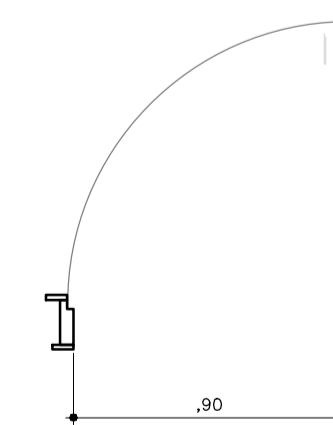

PAG1
PLANTA ESC. 1:25

PORTA DE ABRIR
EM AÇO GALVANIZADO ELETROFUNDIDO
MALHÁ 65 X 132 MM PINTURA ELETROSTÁTICA
ACESSO FUNCIONÁRIOS