




CA1 3,85 x 2,30
ELEVÇÃO ESC. 1:25

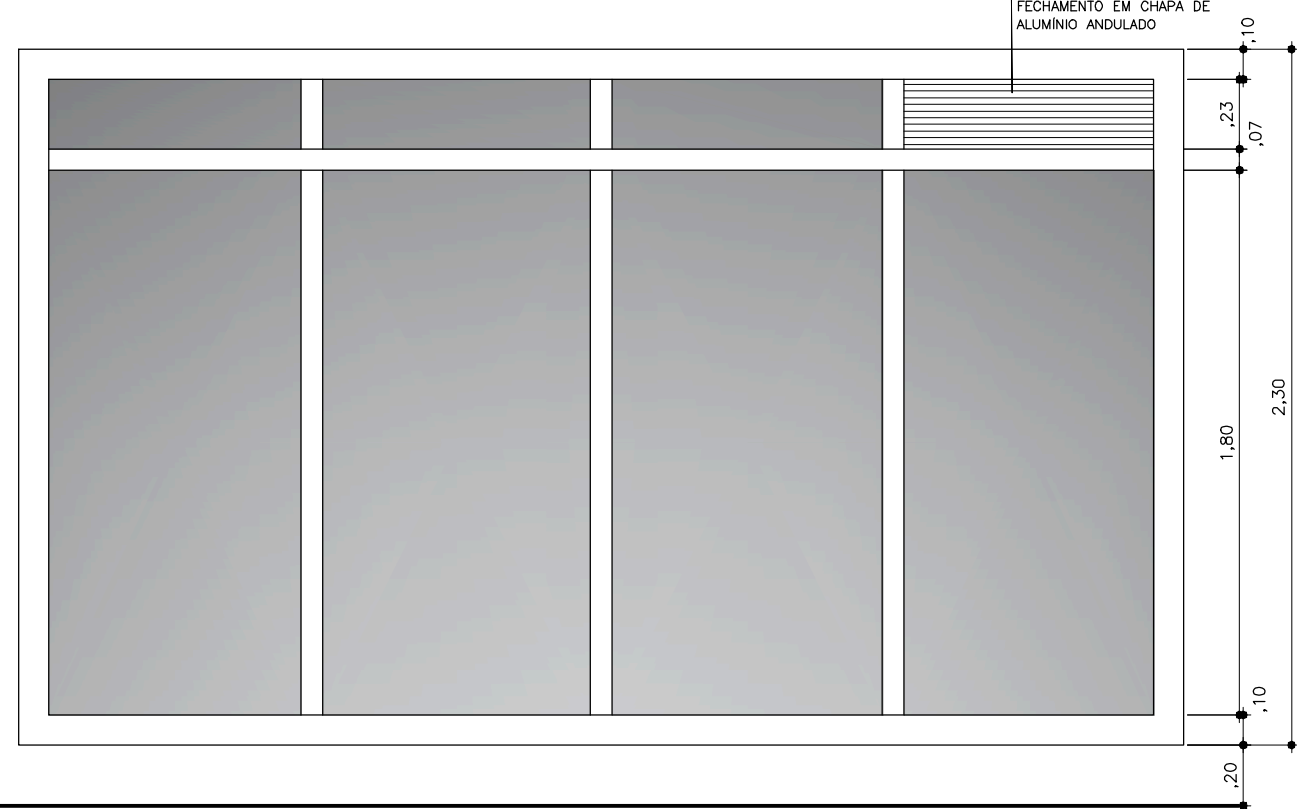


CA2 3,85 x 2,30
ELEVÇÃO ESC. 1:25

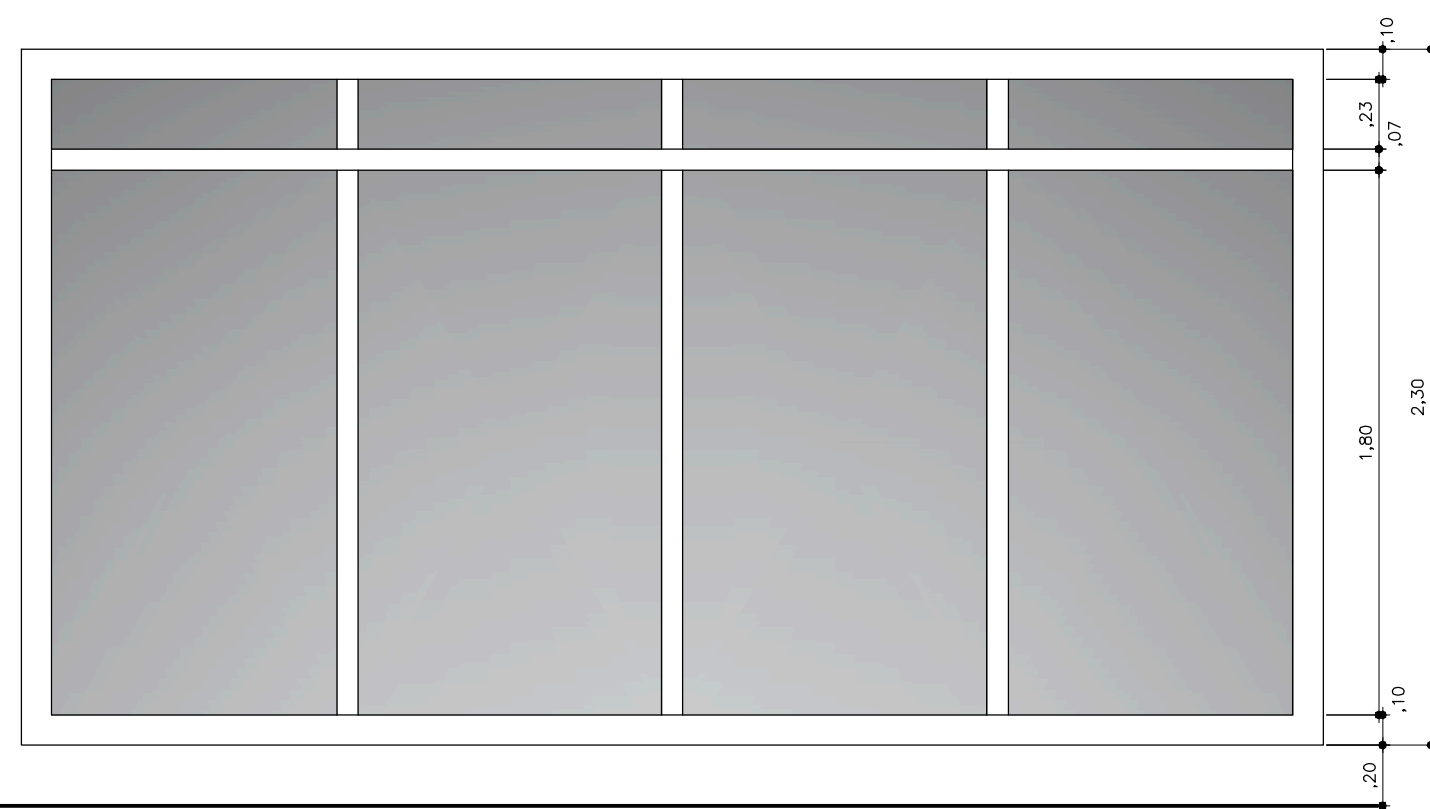

CA3 4,30 x 2,30
ELEVÇÃO ESC. 1:25

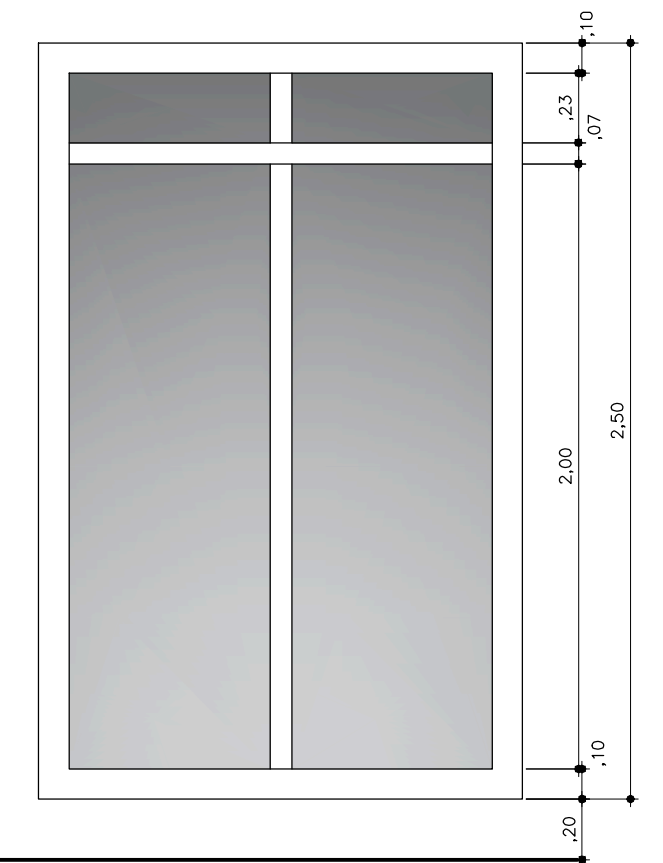


CA4 1,60 x 2,30
ELEVÇÃO ESC. 1:25

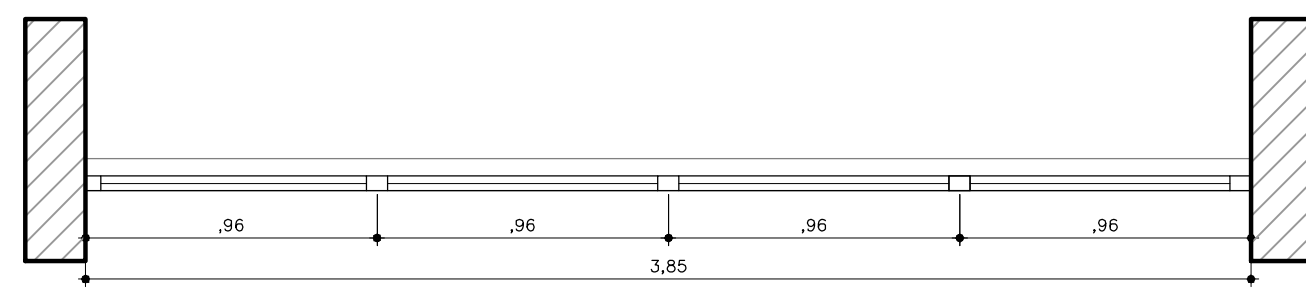


CA1 3,85 x 2,30
PLANTA ESC. 1:25

CAIXILHO FIXO DE ALUMÍNIO
PINTURA ELETROSTÁTICA COR BRANCA
VIDRO TEMPERADO 8 mm

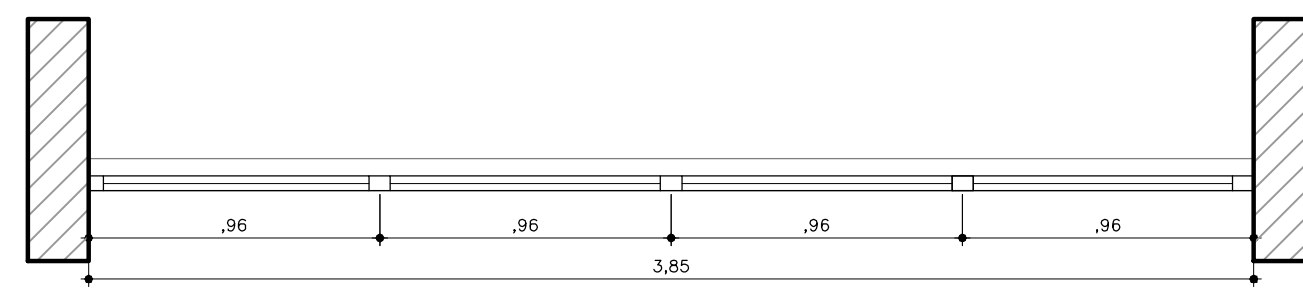


CA2 3,85 x 2,30
PLANTA ESC. 1:25

CAIXILHO FIXO DE ALUMÍNIO
PINTURA ELETROSTÁTICA COR BRANCA
VIDRO TEMPERADO 8 mm

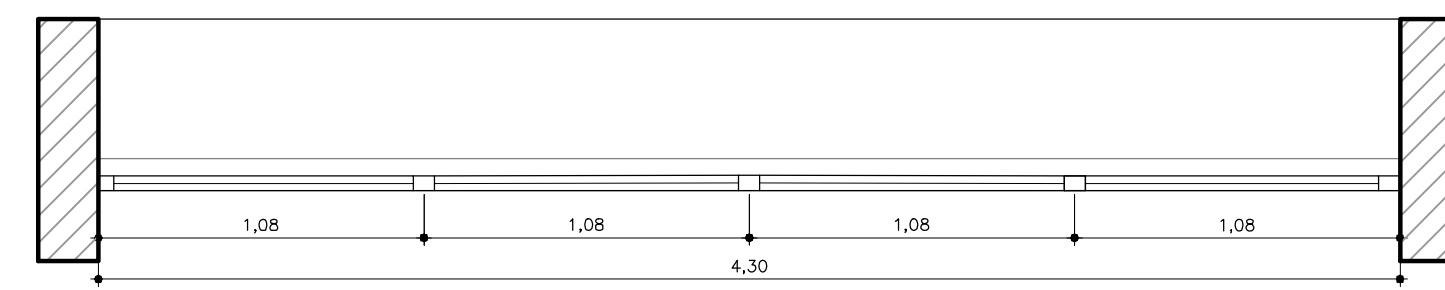


CA3 4,30 x 2,30
PLANTA ESC. 1:25

CAIXILHO FIXO DE ALUMÍNIO
PINTURA ELETROSTÁTICA COR BRANCA
VIDRO TEMPERADO 8 mm

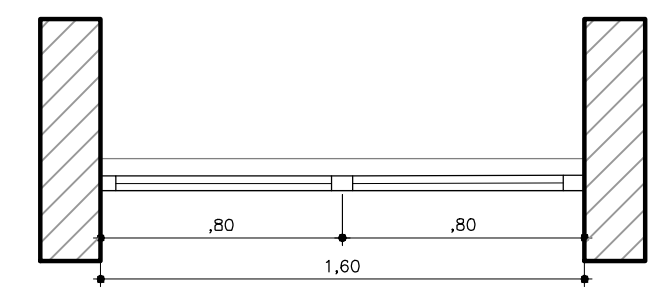


CA4 1,60 x 2,30
PLANTA ESC. 1:25

CAIXILHO FIXO DE ALUMÍNIO
PINTURA ELETROSTÁTICA COR BRANCA
VIDRO TEMPERADO 8 mm

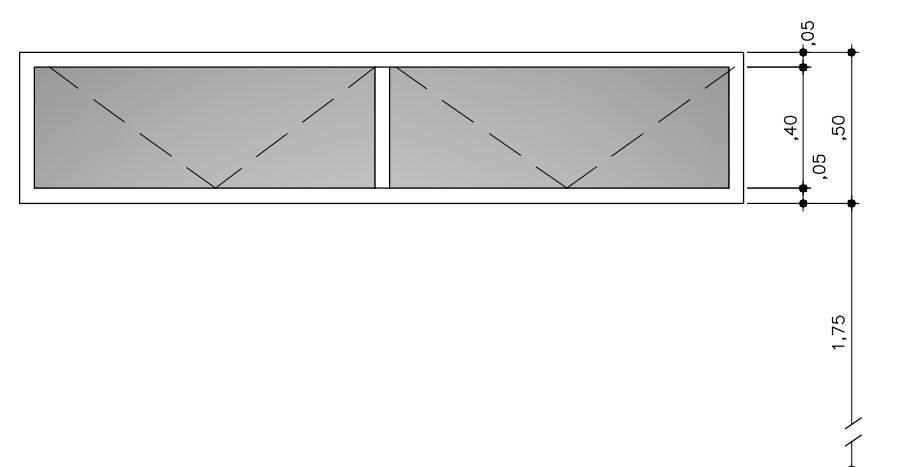


CA5 2,40 x 0,65
ELEVÇÃO ESC. 1:25

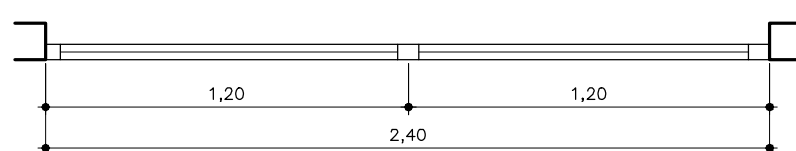


CA5 2,40 x 0,65
PLANTA ESC. 1:25

CAIXILHO MAXIM AR DE ALUMÍNIO
PINTURA ELETROSTÁTICA COR BRANCA
VIDRO TEMPERADO 6 mm

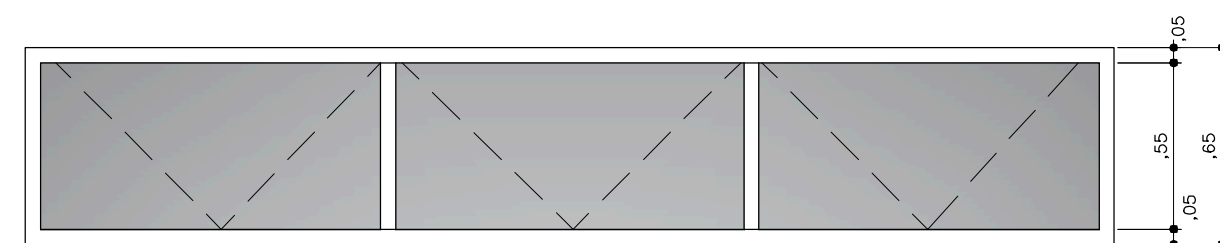


CA6 3,60 x 0,65
ELEVÇÃO ESC. 1:25

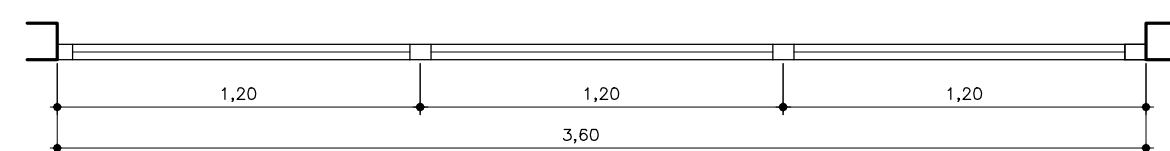


CA6 3,60 x 0,65
PLANTA ESC. 1:25

CAIXILHO MAXIM AR DE ALUMÍNIO
PINTURA ELETROSTÁTICA COR BRANCA
VIDRO TEMPERADO 6 mm

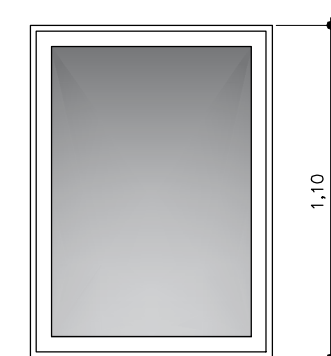

CA7 0,80 x 1,10
ELEVÇÃO ESC. 1:25

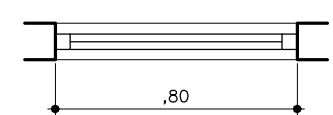


CA7 0,80 x 1,10
PLANTA ESC. 1:25

CAIXILHO FIXO EM ALUMÍNIO
PINTURA ELETROSTÁTICA COR BRANCA
VIDRO TEMPERADO 8 mm



CA8 6,10 x 1,10
ELEVÇÃO ESC. 1:25

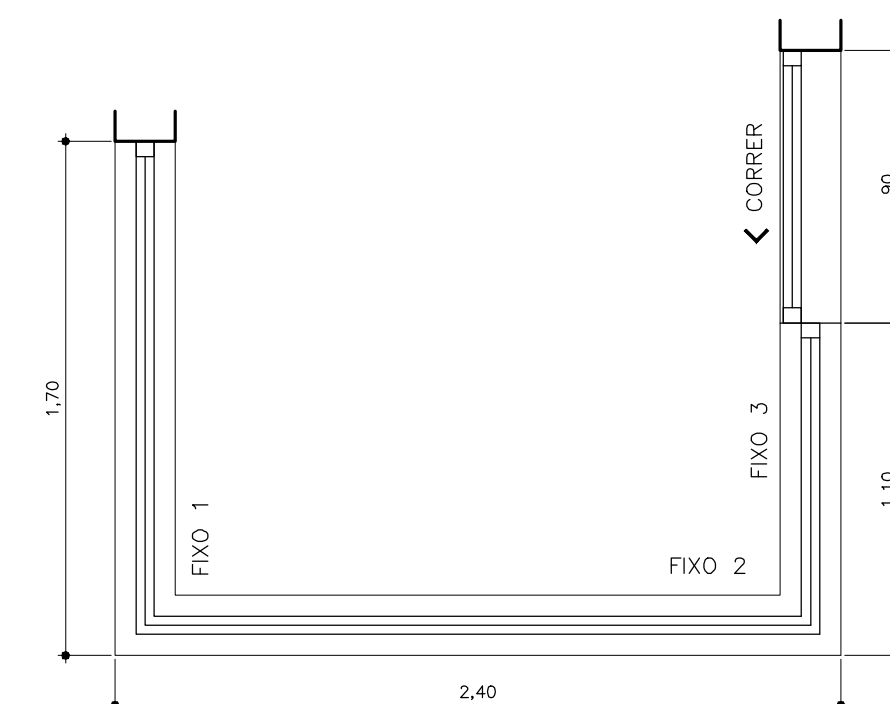

CA8 6,10 x 1,10
PLANTA ESC. 1:25

CAIXILHO FIXO E CORRER DE ALUMÍNIO
PINTURA ELETROSTÁTICA COR BRANCA
VIDRO TEMPERADO 8 mm