



CA9 1,00 x 0,65
ELEVÇÃO ESC. 1:25

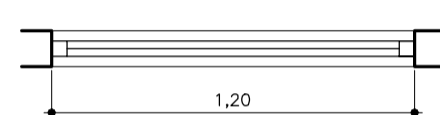


CA9 1,00 x 0,65
PLANTA ESC. 1:25

CAIXILHO MAXIM AR DE ALUMINIO
PINTURA ELETROSTÁTICA COR BRANCA
VIDRO TEMPERADO 6 mm

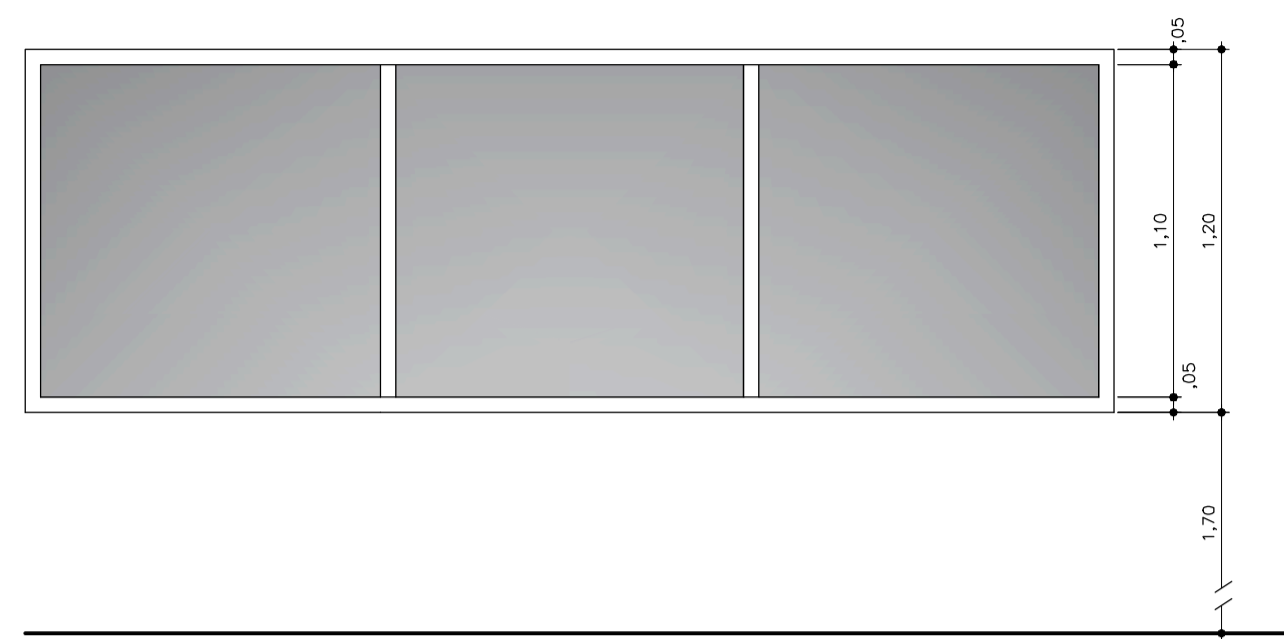


CA10 3,60 x 1,20
ELEVÇÃO ESC. 1:25

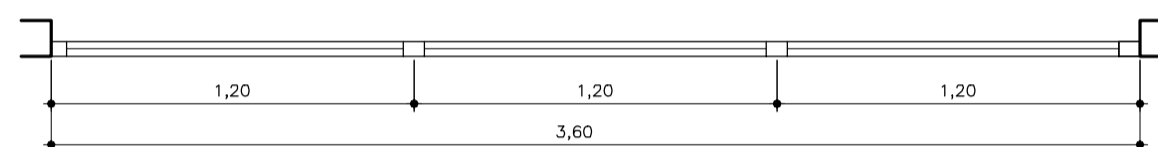


CA10 3,60 x 1,20
PLANTA ESC. 1:25

CAIXILHO FIXO DE ALUMINIO
PINTURA ELETROSTÁTICA COR BRANCA
VIDRO TEMPERADO 8 mm

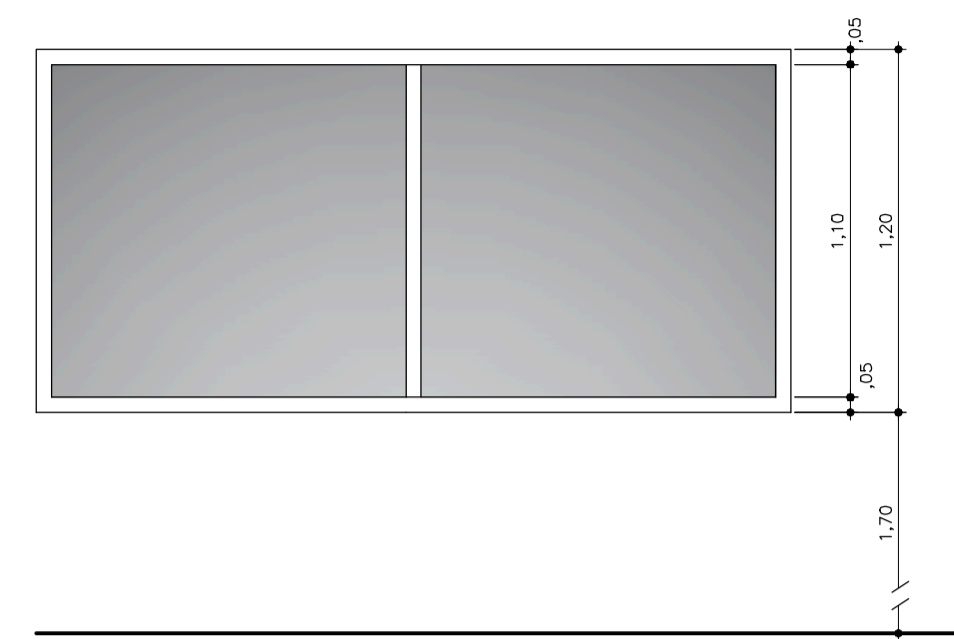


CA11 2,50 x 1,20
ELEVÇÃO ESC. 1:25

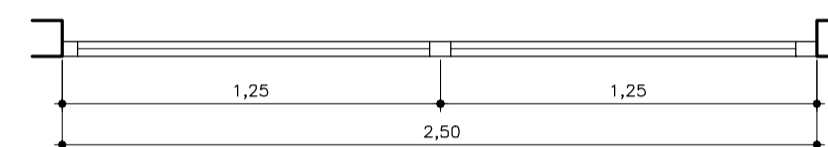


CA11 2,50 x 1,20
PLANTA ESC. 1:25

CAIXILHO FIXO DE ALUMINIO
PINTURA ELETROSTÁTICA COR BRANCA
VIDRO TEMPERADO 8 mm

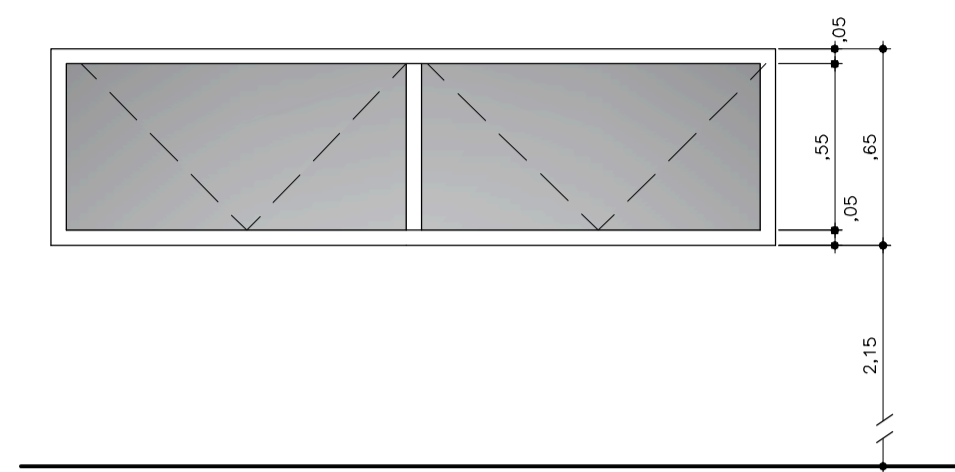


CA12 2,40 x 0,65
ELEVÇÃO ESC. 1:25

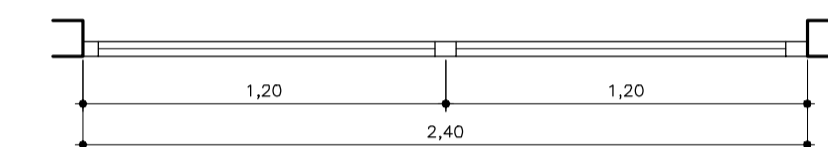


CA12 2,40 x 0,65
PLANTA ESC. 1:25

CAIXILHO MAXIM AR DE ALUMINIO
PINTURA ELETROSTÁTICA COR BRANCA
VIDRO TEMPERADO 6 mm

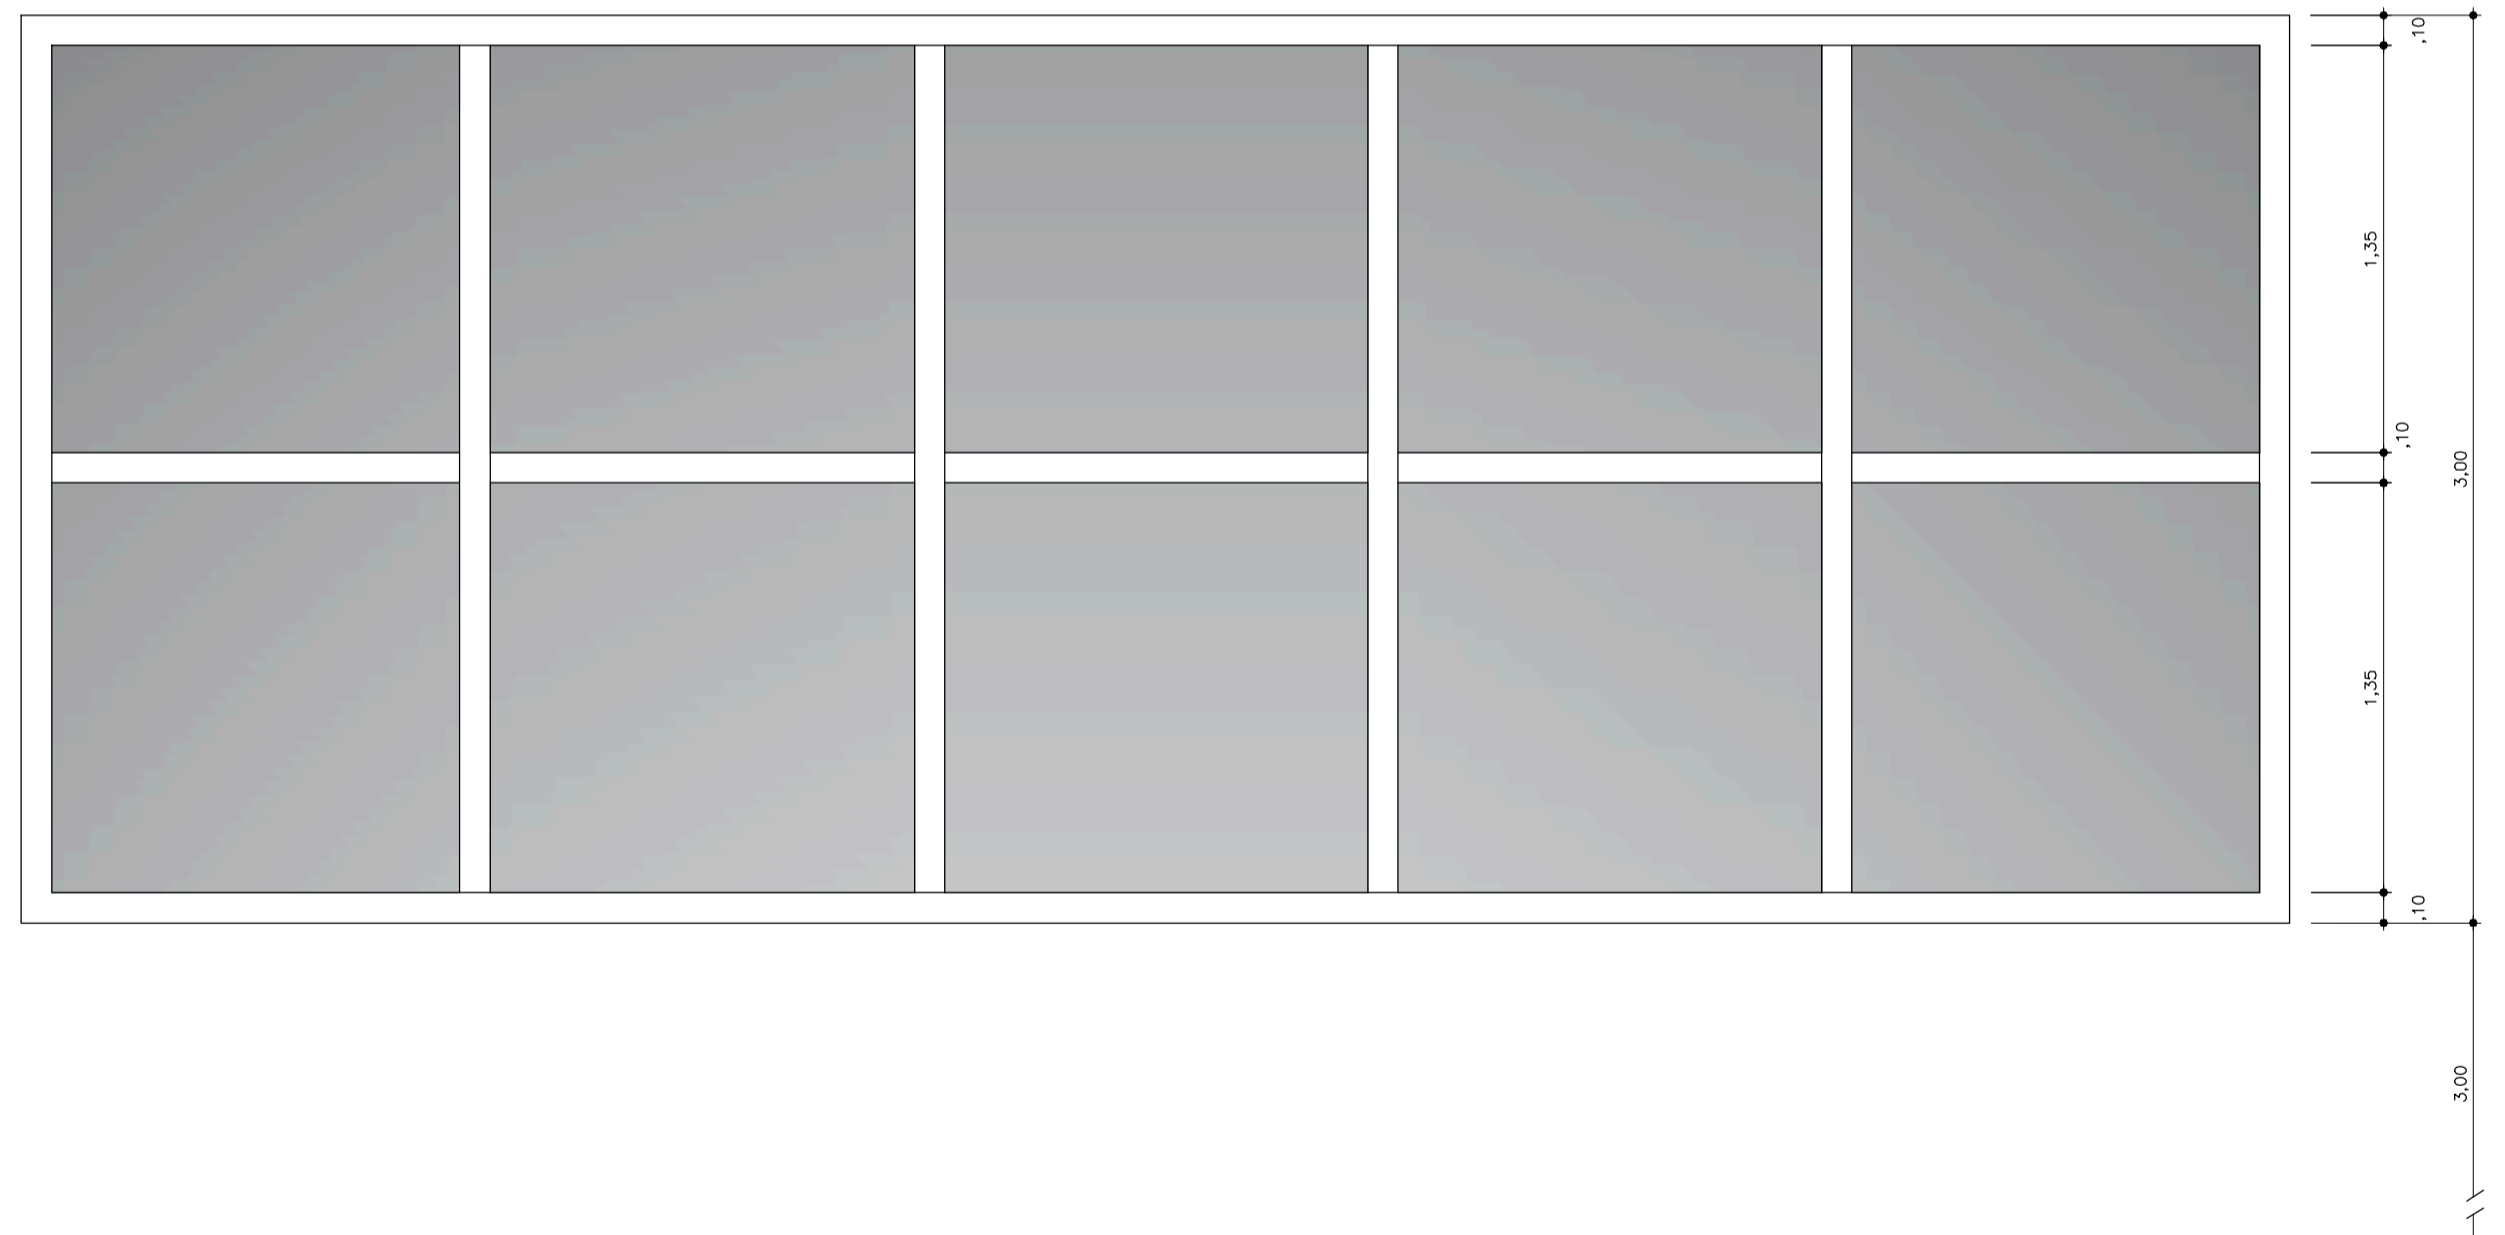


CA13 7,50 x 3,00
ELEVÇÃO ESC. 1:25

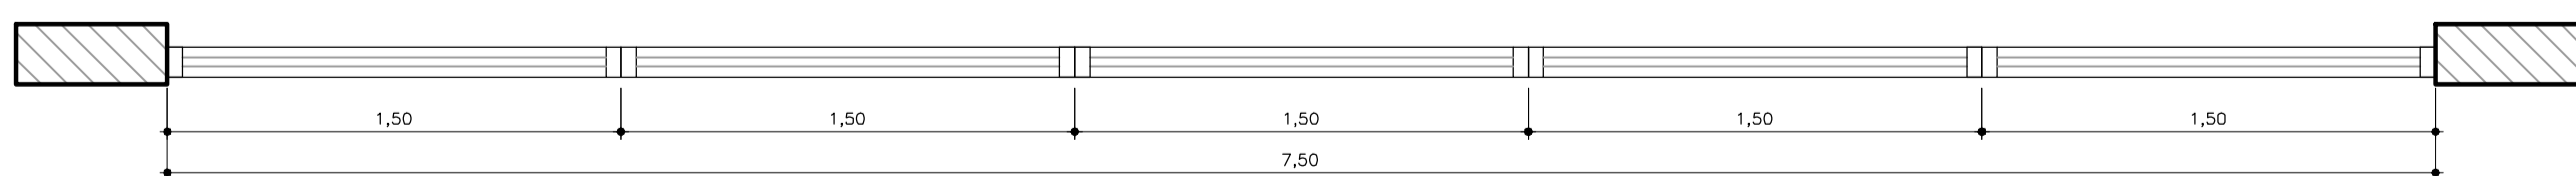


CA13 7,50 x 3,00
PLANTA ESC. 1:25

CAIXILHO FIXO DE ALUMINIO COM
PINTURA ELETROSTÁTICA COR BRANCA
VIDRO TEMPERADO 8 mm

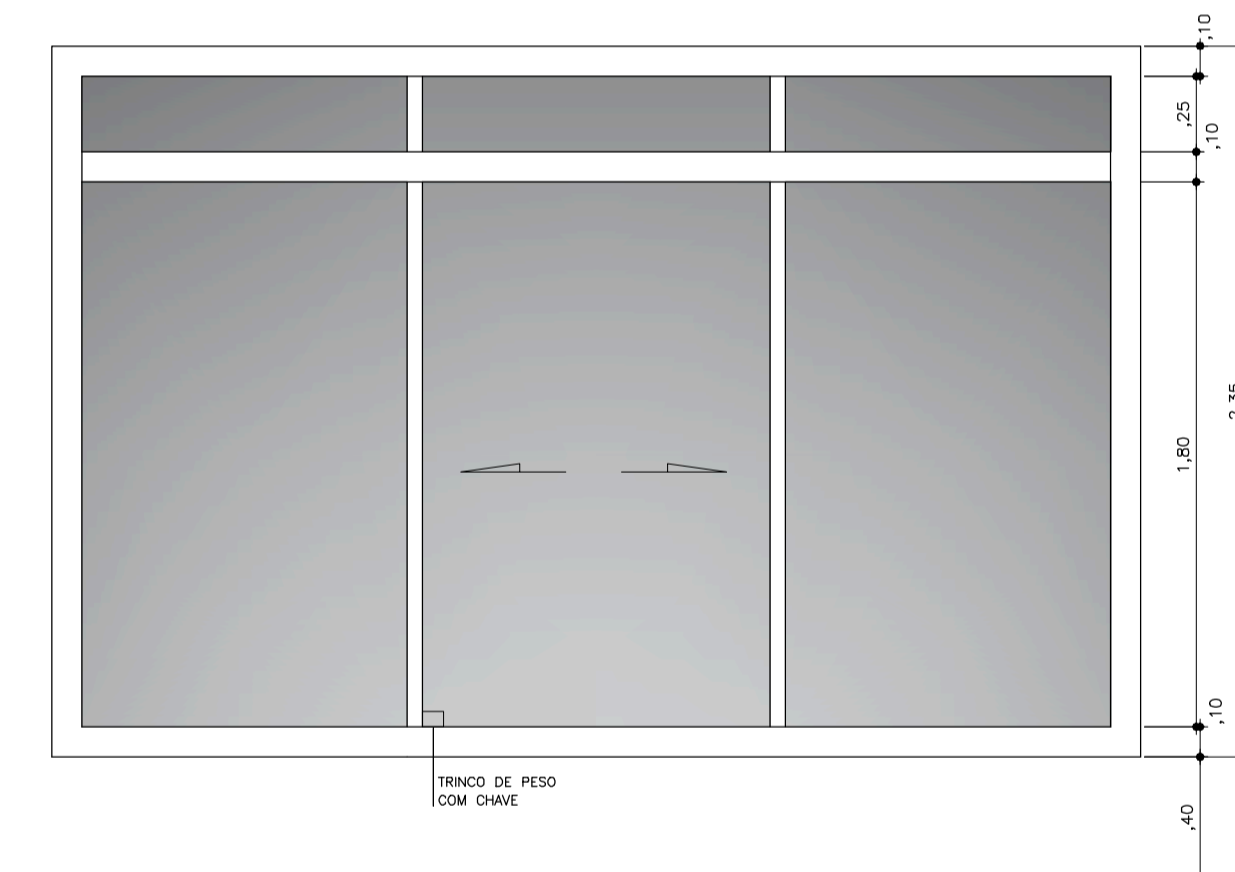


CA14 3,60 x 2,35
ELEVÇÃO ESC. 1:25

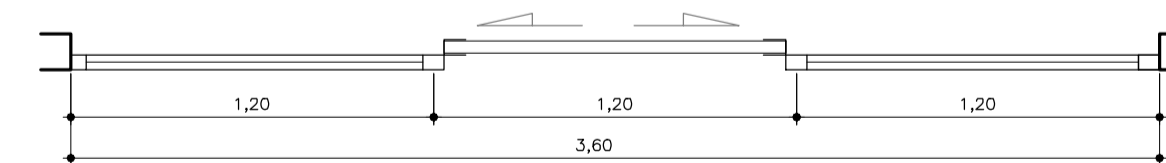


CA14 3,60 x 2,35
PLANTA ESC. 1:25

CAIXILHO FIXO E CORRER EM AMBOS OS LADOS DE ALUMINIO
PINTURA ELETROSTÁTICA COR BRANCA COM TRINCO DE PISO
E CHAVE - VIDRO TEMPERADO 6 mm

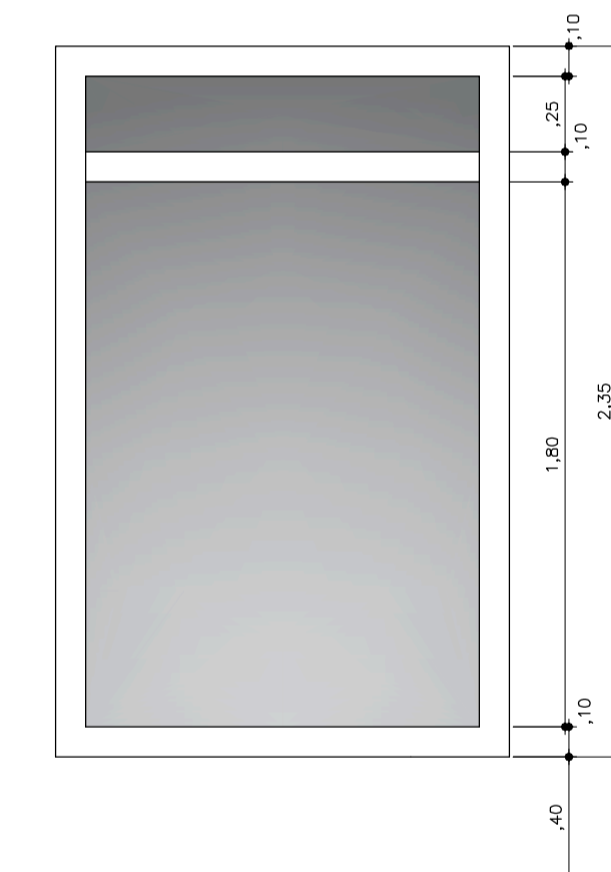

CA15 1,50 x 2,35
ELEVÇÃO ESC. 1:25

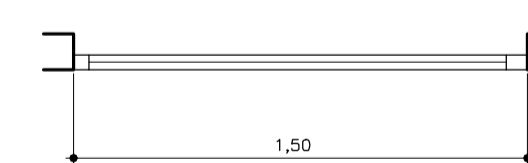

CA15 7,50 x 3,00
PLANTA ESC. 1:25

CAIXILHO FIXO DE ALUMINIO COM
PINTURA ELETROSTÁTICA COR BRANCA
VIDRO TEMPERADO 6 mm