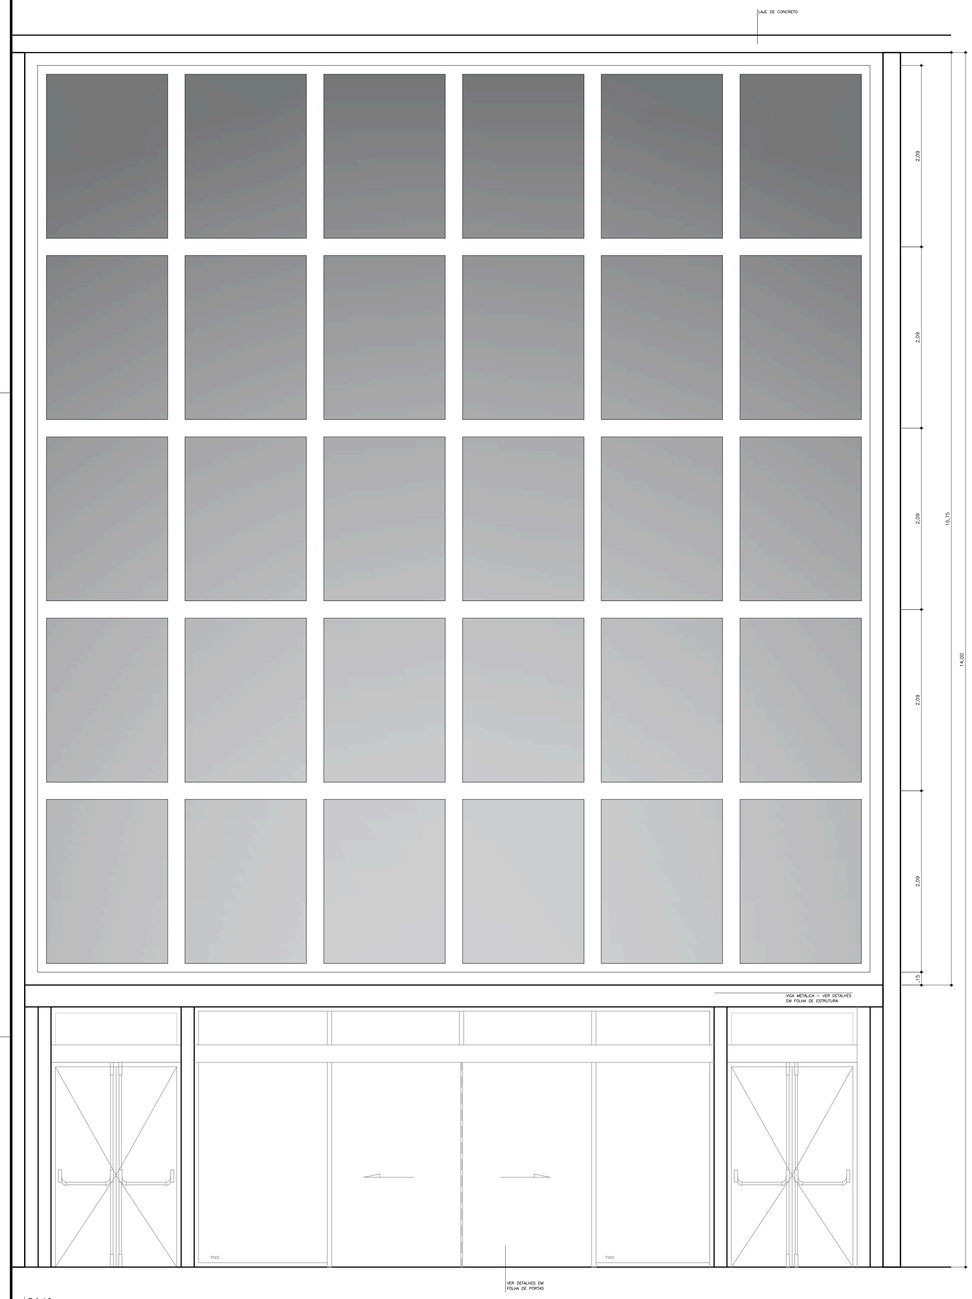

CA19 9,90 x 10,75
ELEVAÇÃO ESC. 1:25

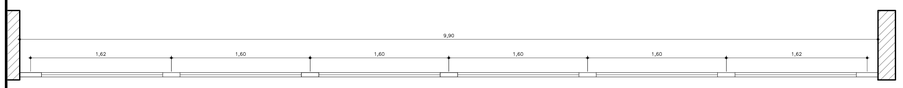

CA19 9,90 x 10,75
PLANTA ESC. 1:25

CAIXILHO FIXO DE ALUMÍNIO DUPLO
PINTURA ELETROSTÁTICA COR BRANCA
VIDRO TEMPERADO 8 mm

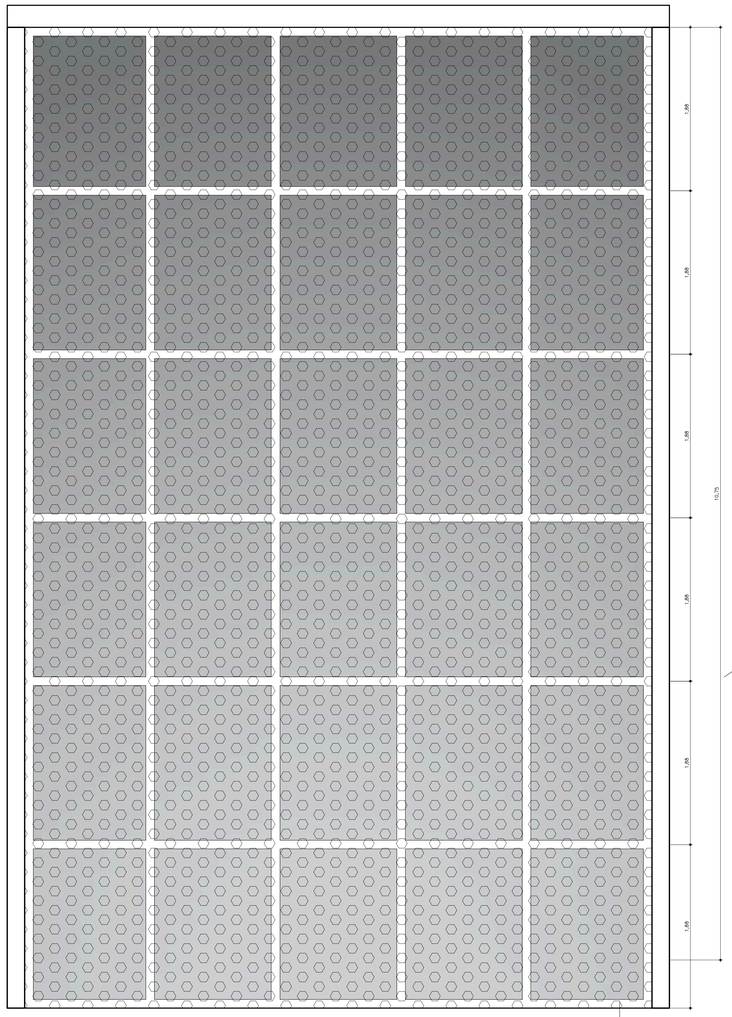

CA20 7,25 x 10,75
ELEVAÇÃO ESC. 1:25

BRISE PERFURADO EM CHAPA
DE AÇO (COR À DEFINIR)

CA20 7,25 x 10,75
PLANTA ESC. 1:25

CAIXILHO FIXO DE ALUMÍNIO COM CHAPA DE AÇO PERFURADO
PINTURA ELETROSTÁTICA DO CAIXILHO NA COR BRANCA E CHAPA PERFURADA NA COR A DEFINIR
VIDRO TEMPERADO 8 mm

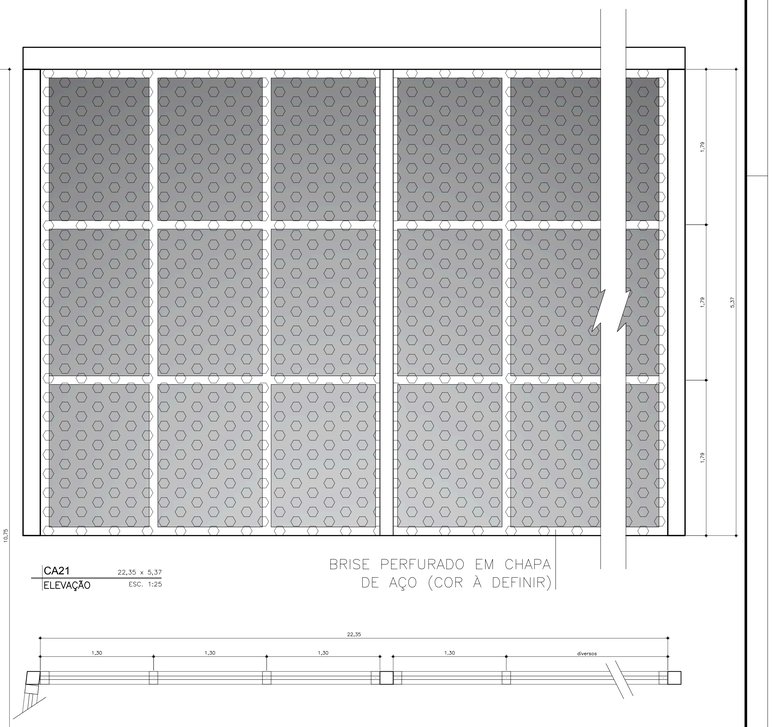

CA21 22,35 x 5,37
ELEVAÇÃO ESC. 1:25

BRISE PERFURADO EM CHAPA
DE AÇO (COR À DEFINIR)

CA21 22,35 x 5,37
PLANTA ESC. 1:25

CAIXILHO FIXO DE ALUMÍNIO COM CHAPA DE AÇO PERFURADO
PINTURA ELETROSTÁTICA DO CAIXILHO NA COR BRANCA E CHAPA PERFURADA NA COR A DEFINIR
VIDRO TEMPERADO 8 mm

CANAL DIRETO SP + PERTO — prodesp — SÃO PAULO GOVERNO DO ESTADO

SECRETARIA DE DESENVOLVIMENTO REGIONAL

obra: AV. WILD JOSÉ DE SOUZA – REGISTRO	escala: 1:25	arquivo: REG_ARQ
assunto: SUBSOLO	data: 24/ABR/20	folha: ARQ 19
desenho: SITUAÇÃO PROPOSTA	responsável técnico: ARQ. RODRIGO	

Superintendência Novos Projetos: Rua Boa Vista, 150 – 11º andar CEP 01014-000 São Paulo-SP Tel.: (11) 3241-1406