



AMPLIAÇÃO 1 - SANIT.MASC / FEM / P.N.E. SUBSOLO
AUDITÓRIO ESCALA 1:50

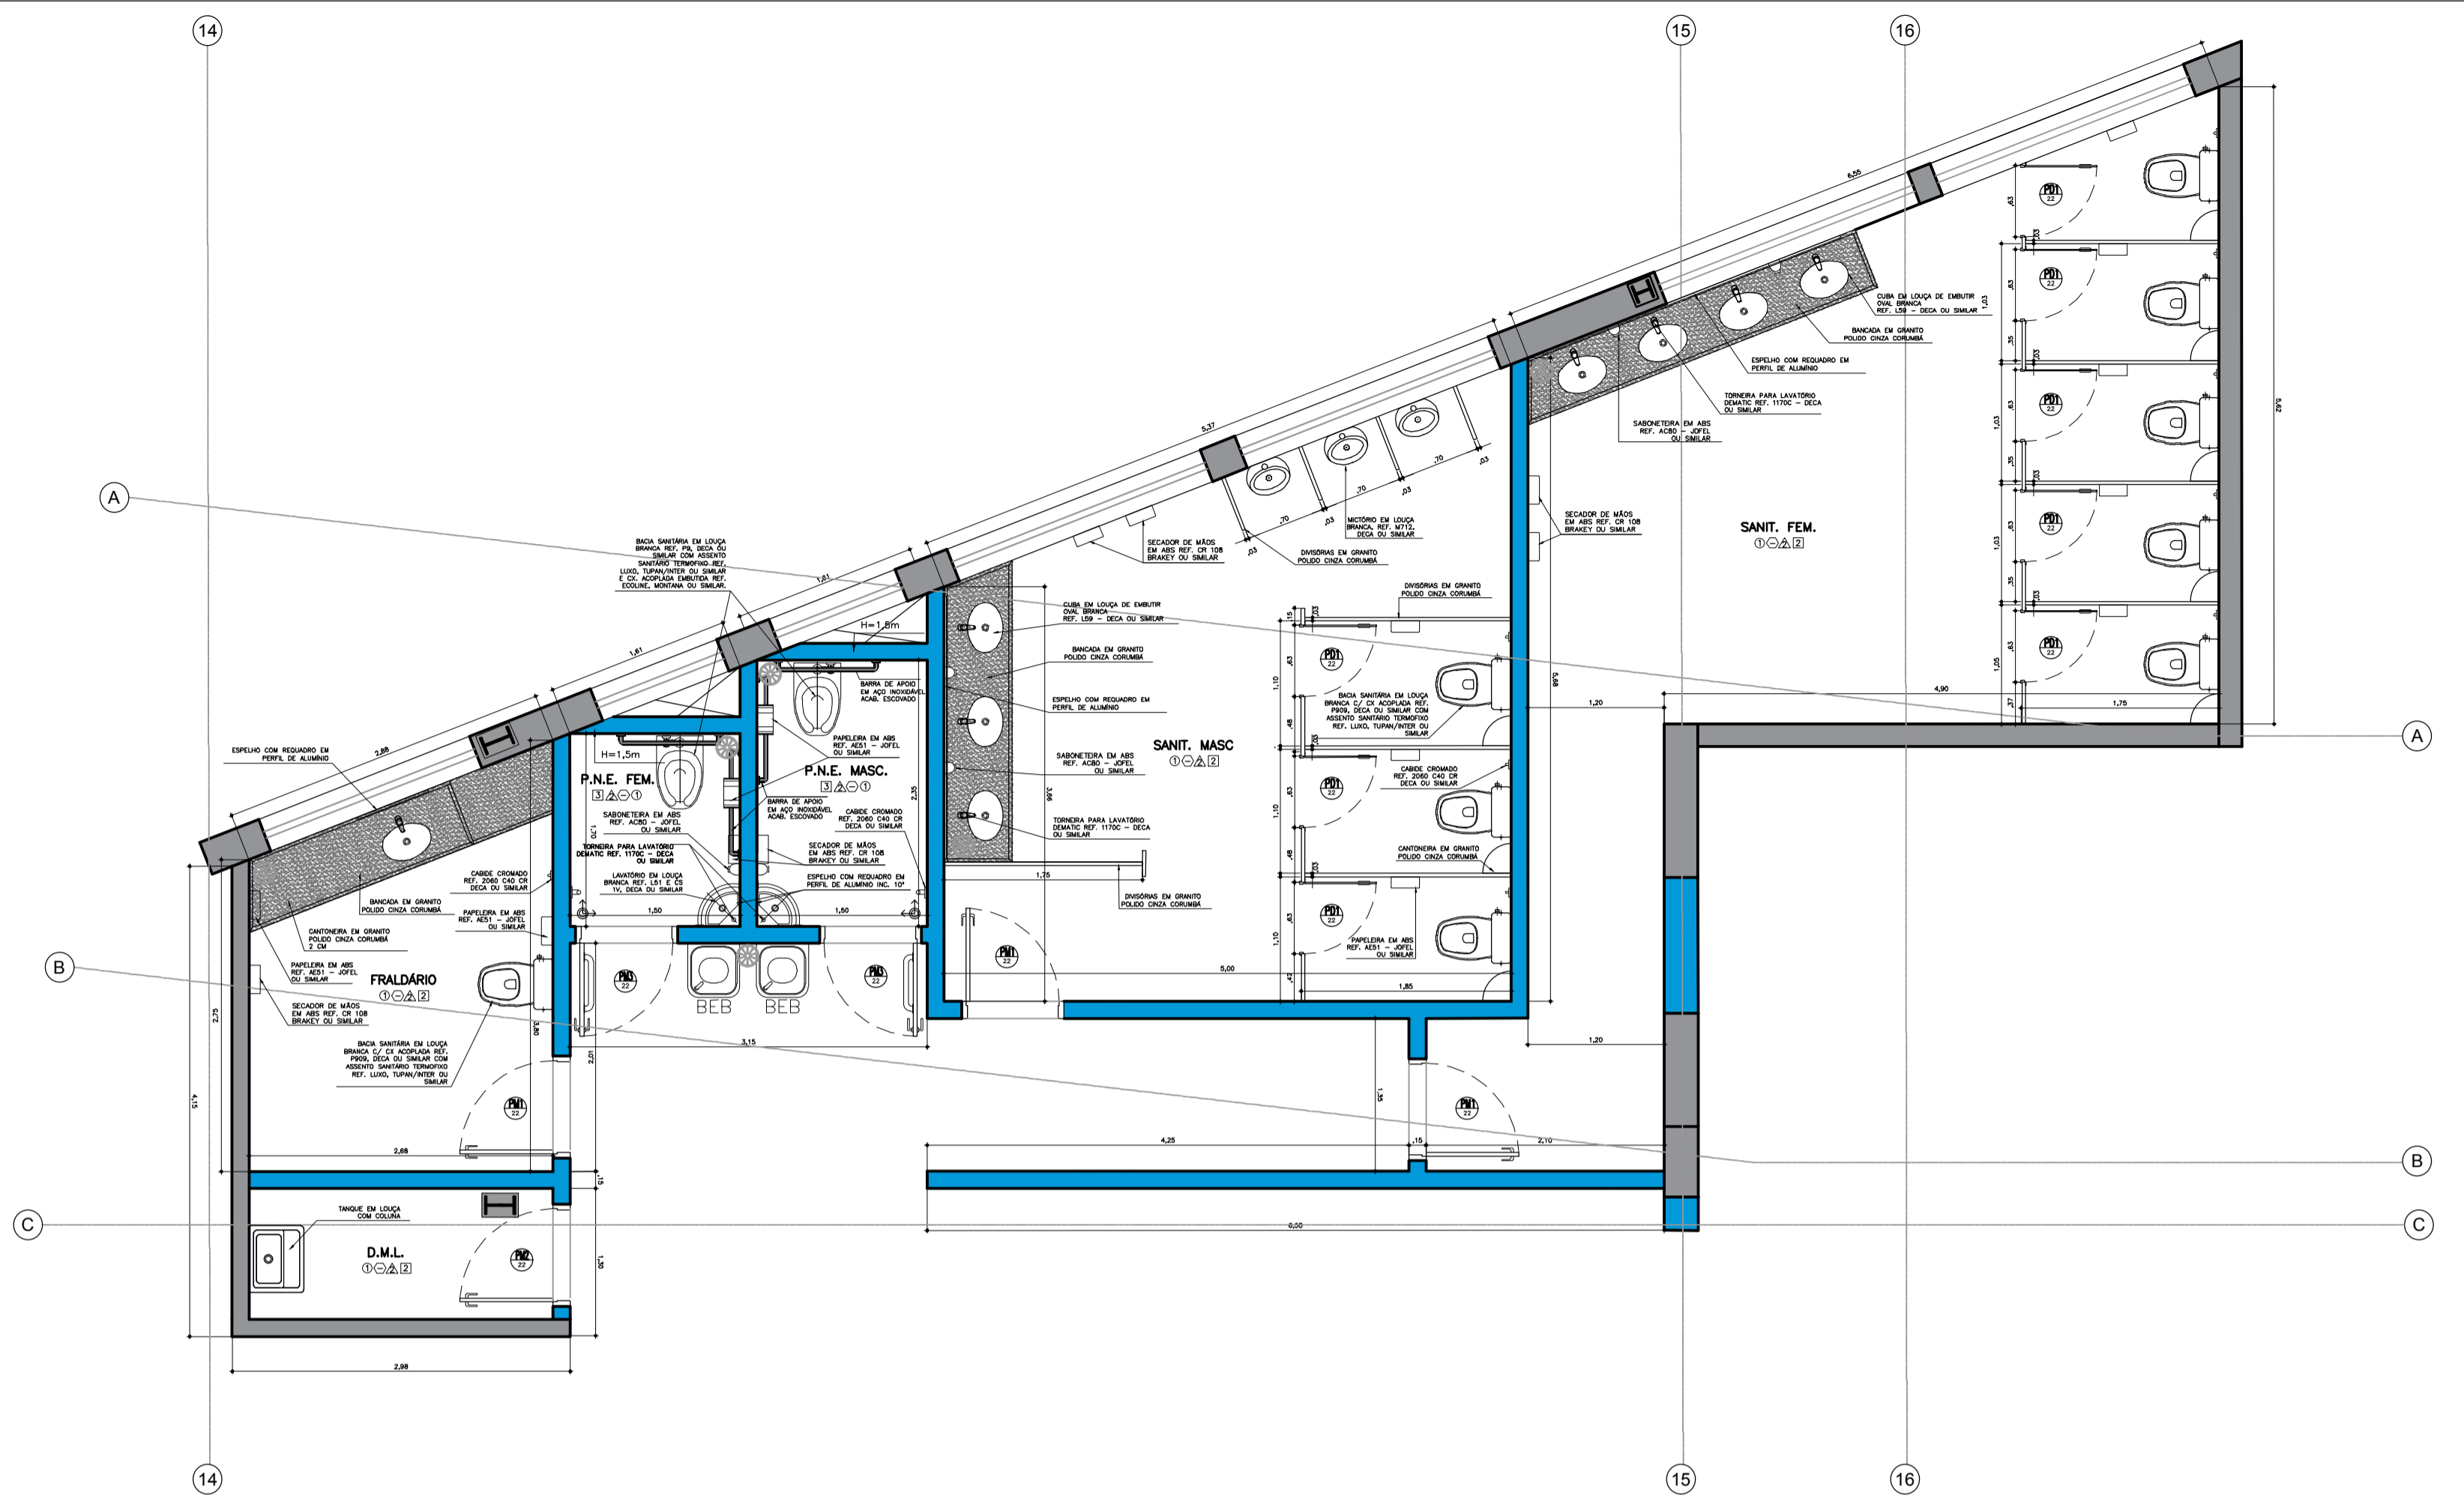


AMPLIAÇÃO 2 - SANIT. / P.N.E. PAV. TÉRREO PÚBLICO ESCALA 1:50

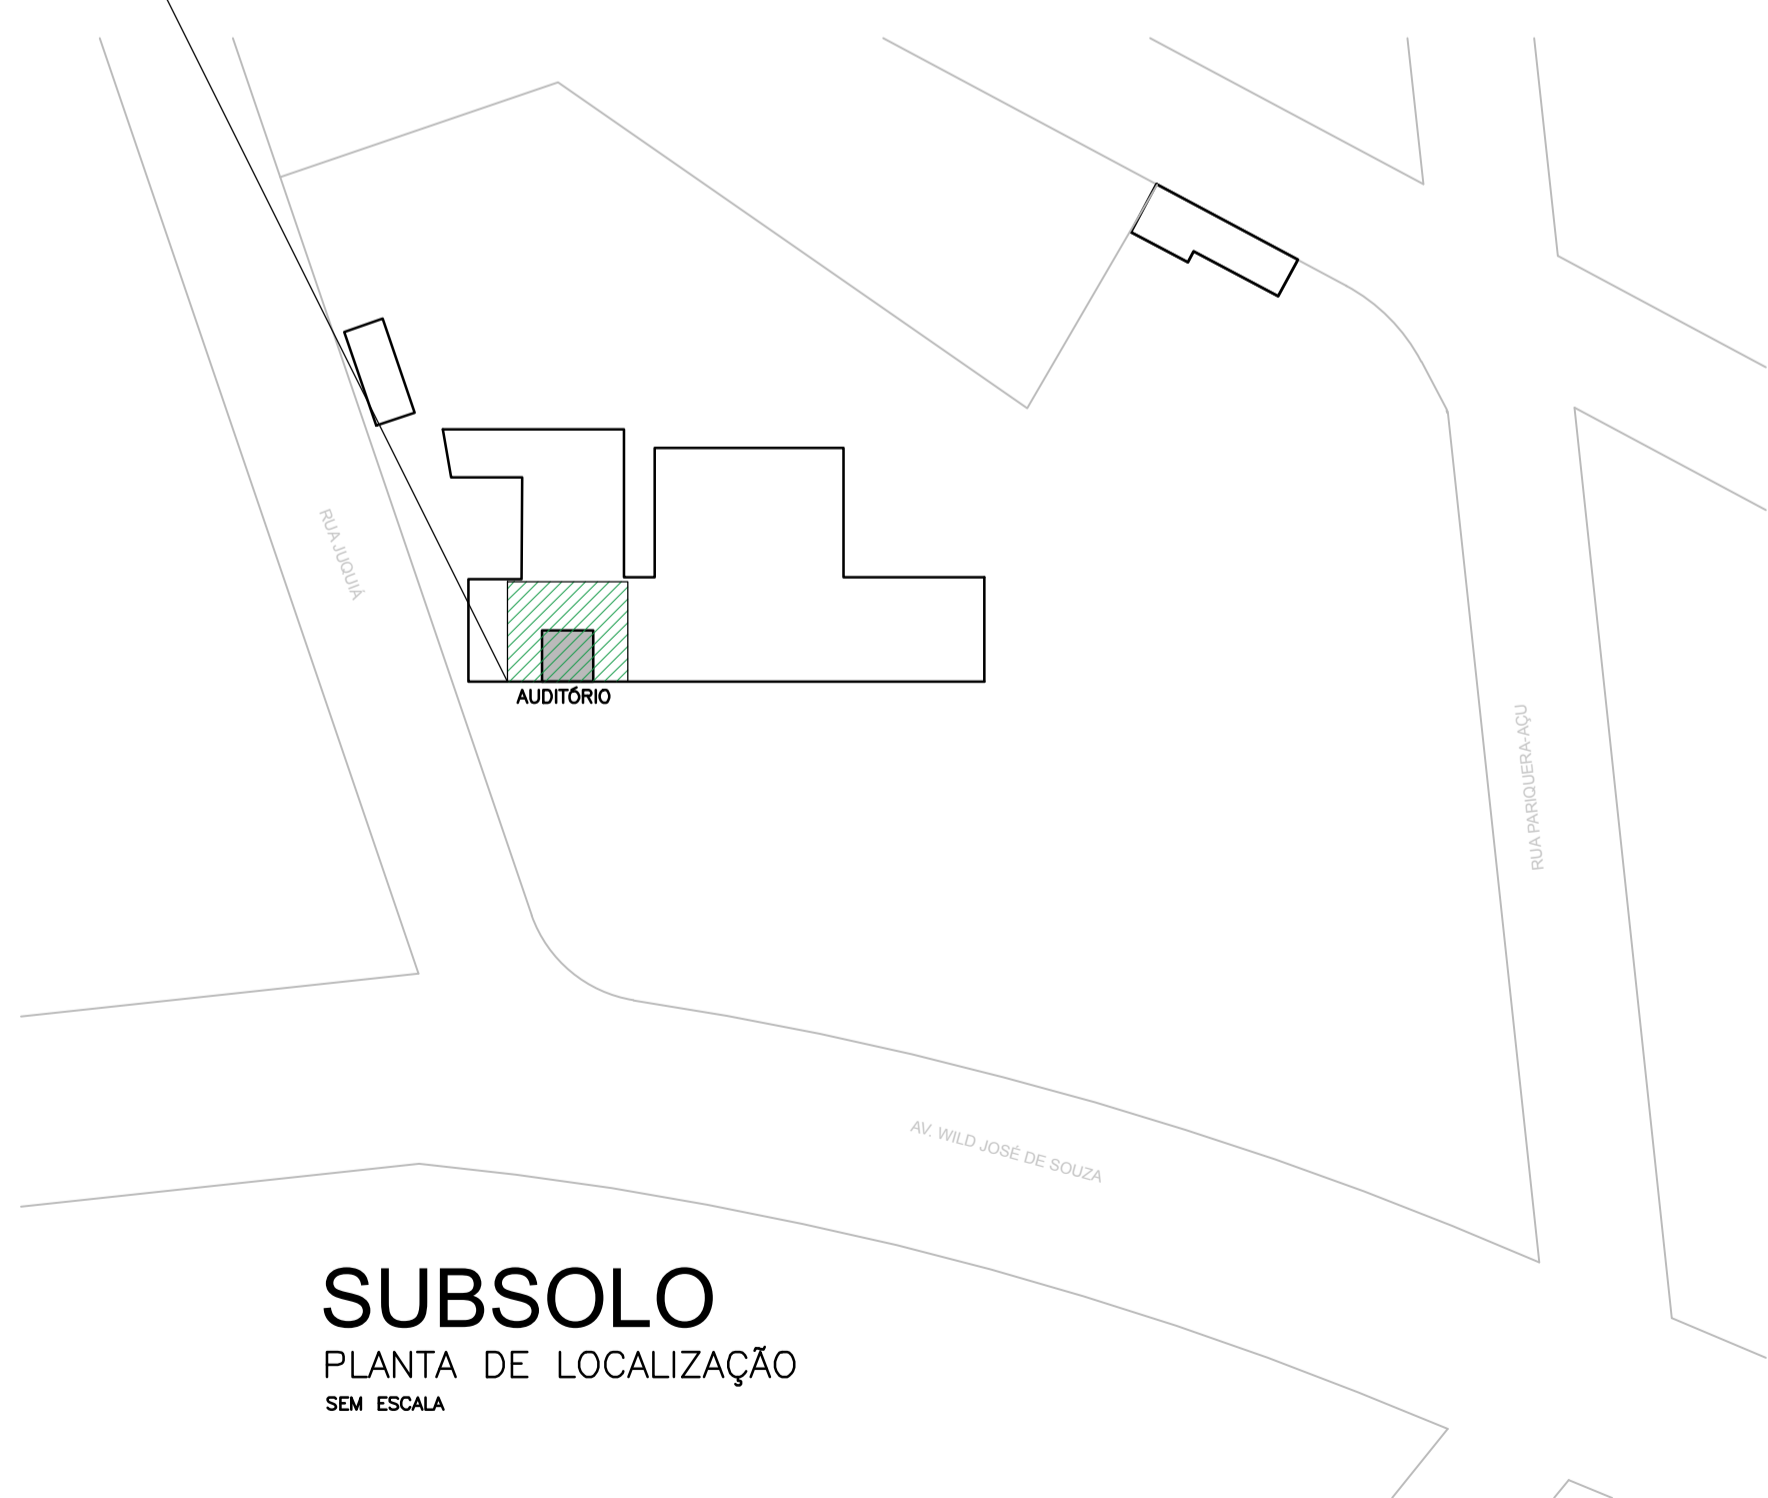

SUBSOLO
PLANTA DE LOCALIZAÇÃO
SEM ESCALA

SUBSOLO
PLANTA CHAVE S/ ESCALA

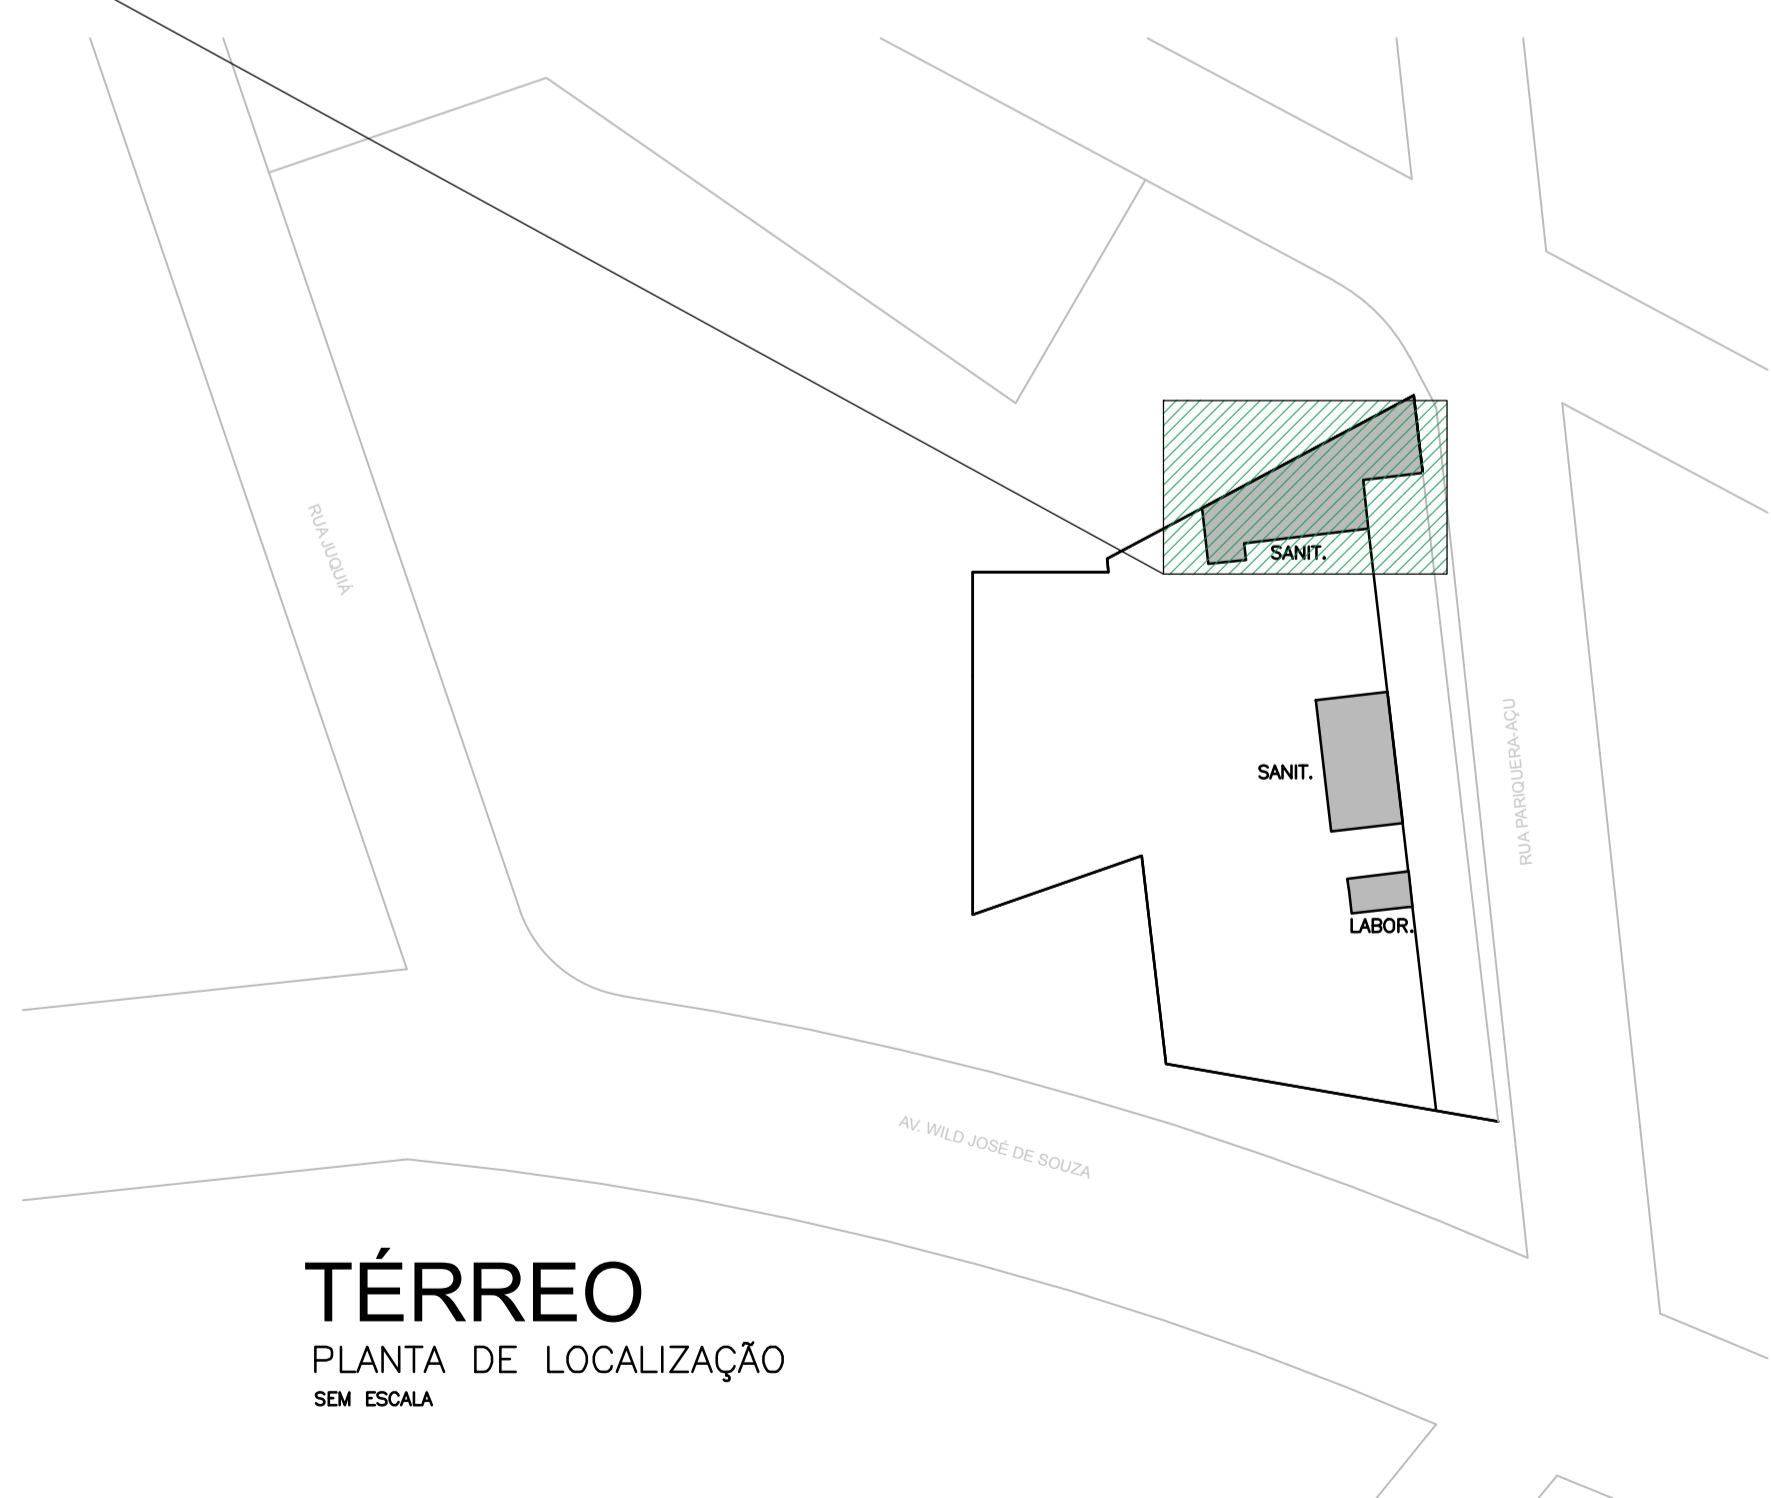

TÉRREO
PLANTA DE LOCALIZAÇÃO
SEM ESCALA

TÉRREO
PLANTA CHAVE S/ ESCALA