




AMPLIAÇÃO 3 - SANIT. FUNCIONÁRIOS PAV. TÉRREO ESCALA 1:50

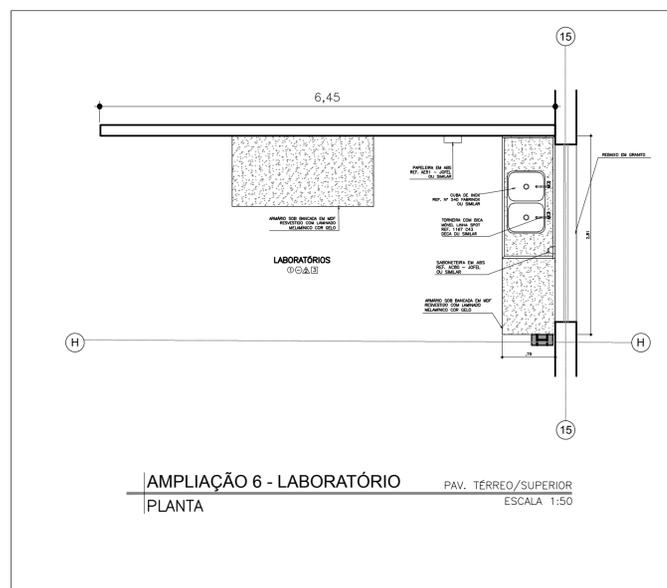


AMPLIAÇÃO 6 - LABORATÓRIO PAV. TÉRREO/SUPERIOR ESCALA 1:50

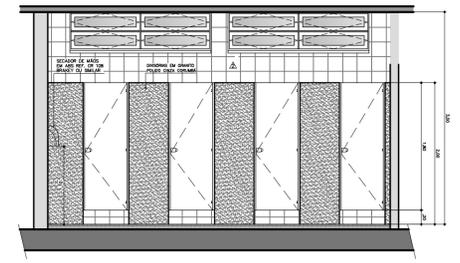


ELEVÇÃO TÍPICA - SANITÁRIOS VISTA 1 ESCALA 1:50

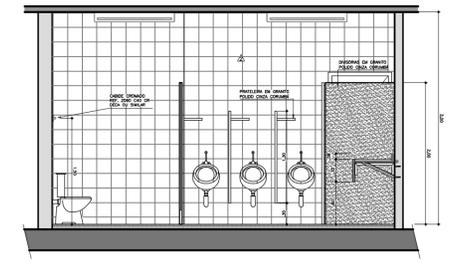

ELEVÇÃO TÍPICA - SANITÁRIOS VISTA 2 ESCALA 1:50

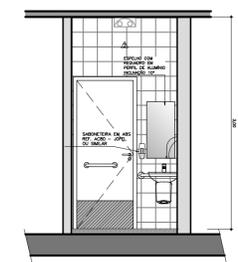

ELEVÇÃO TÍPICA - SANITÁRIOS VISTA 3 ESCALA 1:50

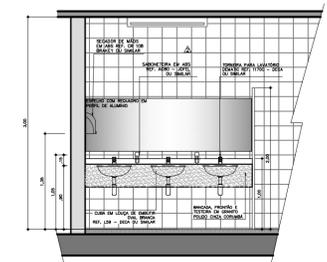


ELEVÇÃO TÍPICA - SANITÁRIOS VISTA 4 ESCALA 1:50



TÉRREO PLANTA DE LOCALIZAÇÃO SEM ESCALA

TÉRREO PLANTA CHAVE S/ ESCALA

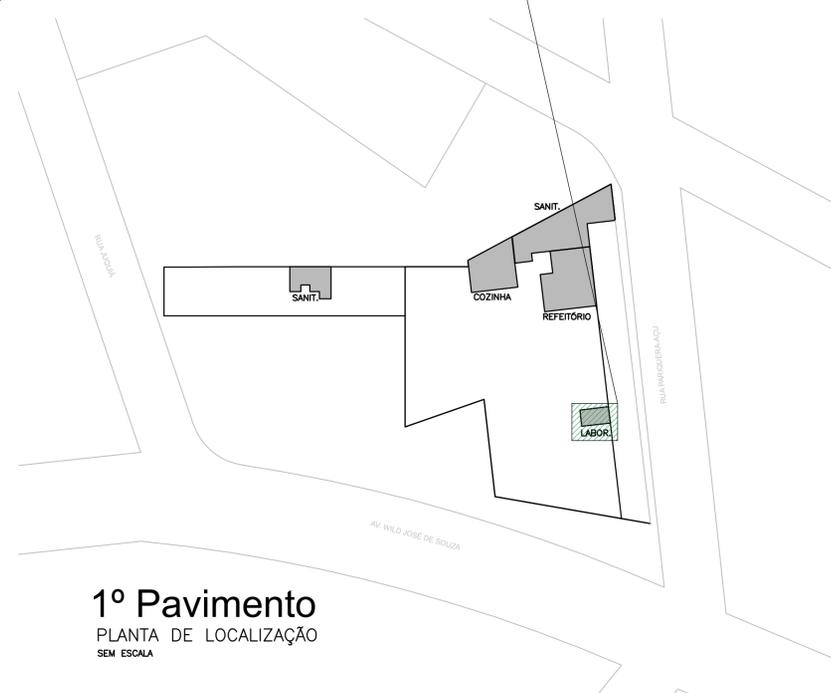

1º Pavimento PLANTA DE LOCALIZAÇÃO SEM ESCALA

1º PAVIMENTO PLANTA CHAVE S/ ESCALA

CANAL DIRETO SP+PERTO **prodesp** **SÃO PAULO GOVERNO DO ESTADO**

SECRETARIA DE DESENVOLVIMENTO REGIONAL

local	escala	arquivo
AV. WILD JOSÉ DE SOUZA – REGISTRO	1:50	REG_ARQ
assunto	data	folha
DETALHES ÁREA MOLHADA	06/MAI/20	ARQ
objeto	responsável	
SITUAÇÃO PROPOSTA	ARQ. RODRIGO	21

Superintendência Novos Projetos: Rua Boa Vista, 150 – 11ª andar CEP 01014-000 São Paulo-SP Tel: (11) 3247-1406