



AMPLIAÇÃO 5 - SANIT.  
PRÉDIO "A"

1, 2 e 3. Pav.  
ESCALA 1:50

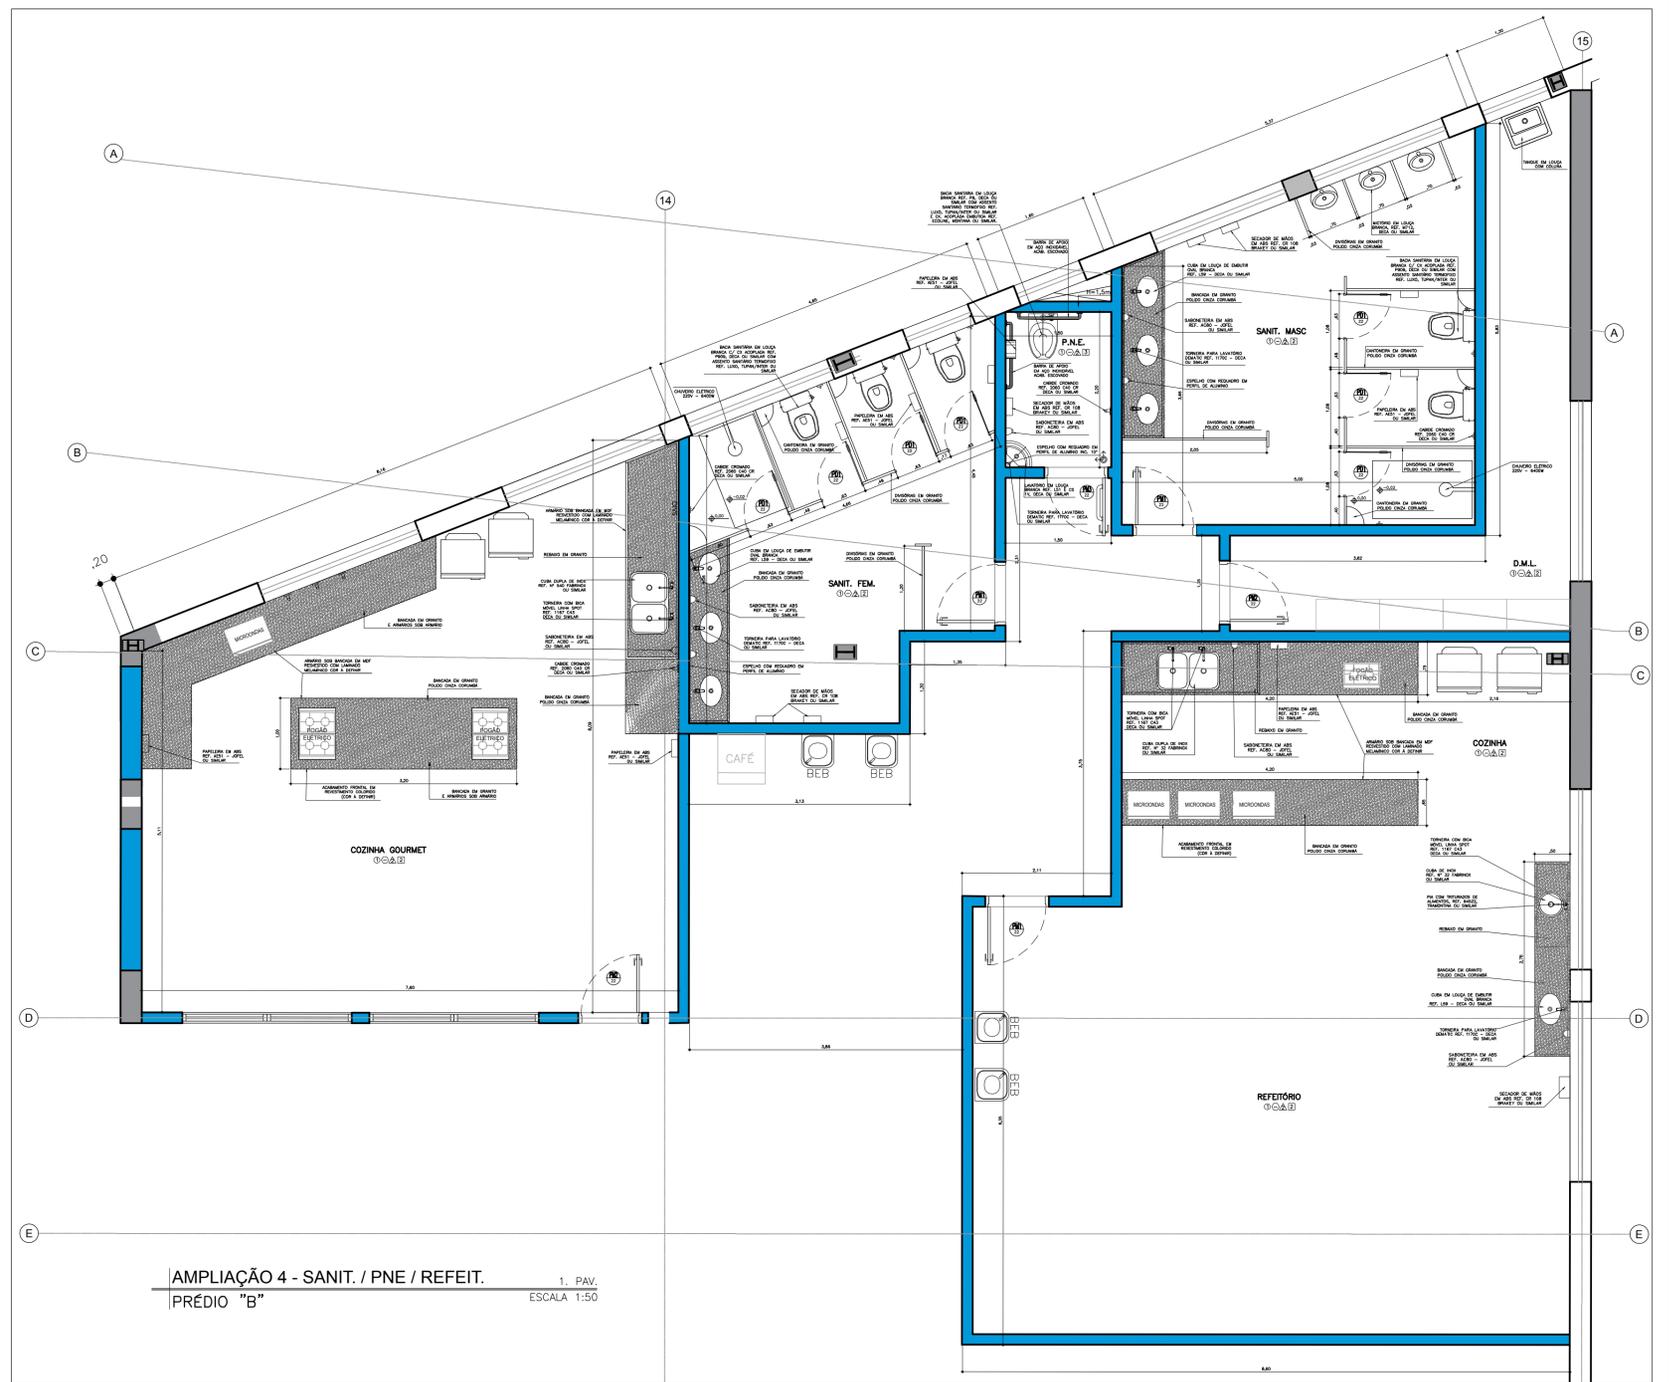

AMPLIAÇÃO 4 - SANIT. / PNE / REFEIT.  
PRÉDIO "B"

1. PAV.  
ESCALA 1:50

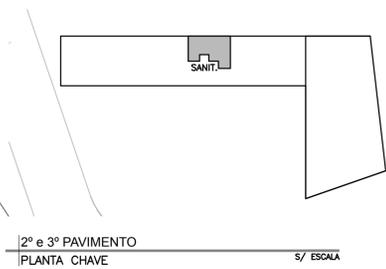

2º e 3º PAVIMENTO  
PLANTA CHAVE

1º Pavimento  
PLANTA DE LOCALIZAÇÃO  
SEM ESCALA

1º PAVIMENTO  
PLANTA CHAVE