



ELEVAÇÃO - REFEITÓRIO
VISTA 5

ESCALA 1:50

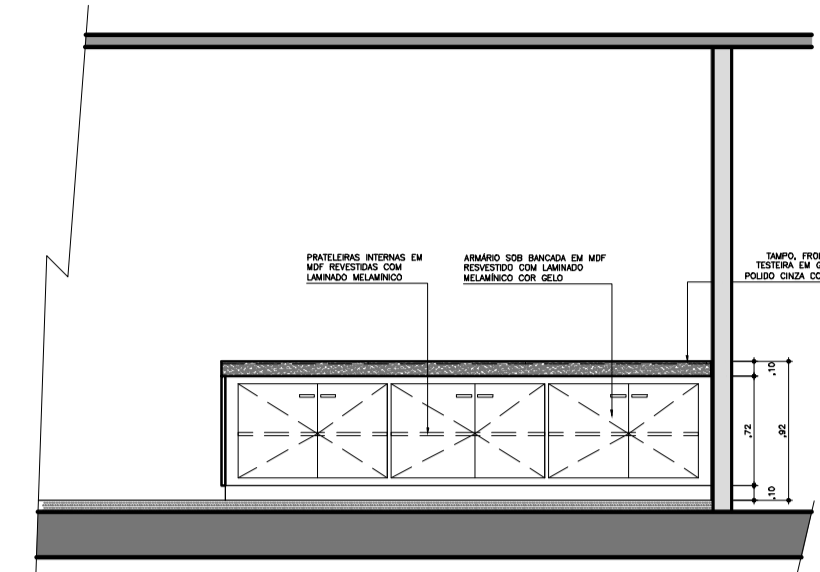


ELEVAÇÃO - REFEITÓRIO
VISTA 6

ESCALA 1:50

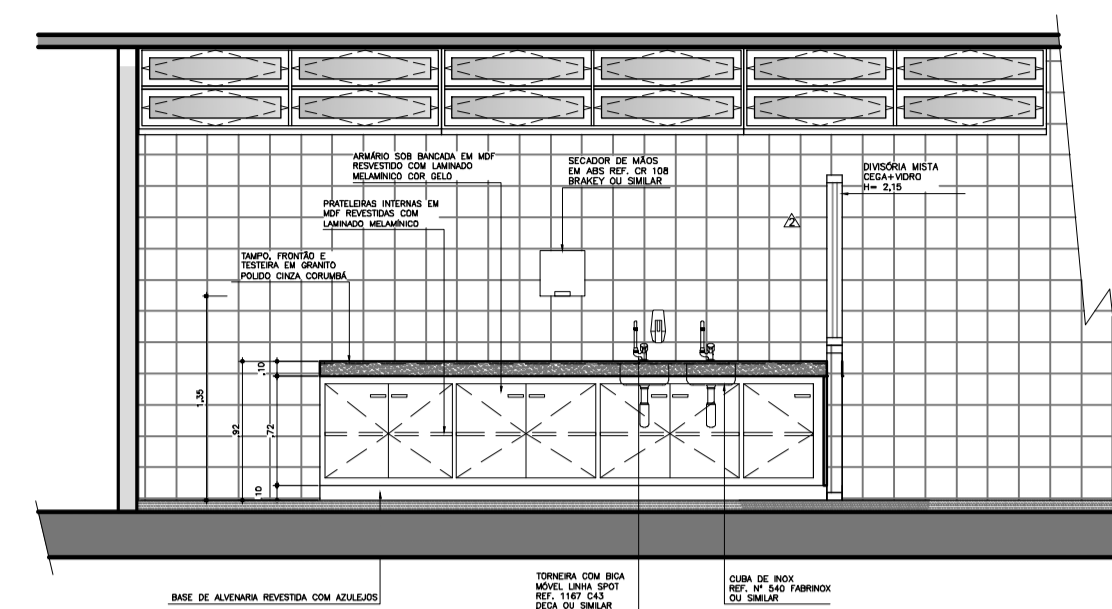


ELEVAÇÃO - LABORATÓRIO
VISTA 7

ESCALA 1:50

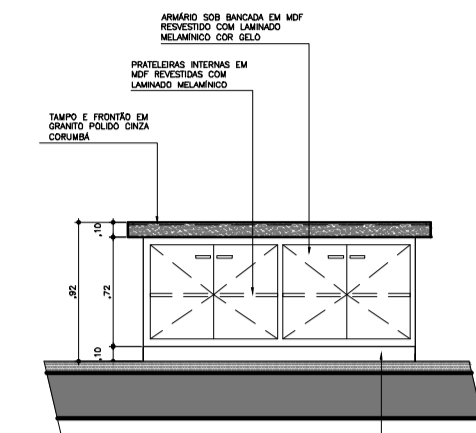

ELEVAÇÃO - BANCADA LABORATÓRIO
VISTA 7

ESCALA 1:50

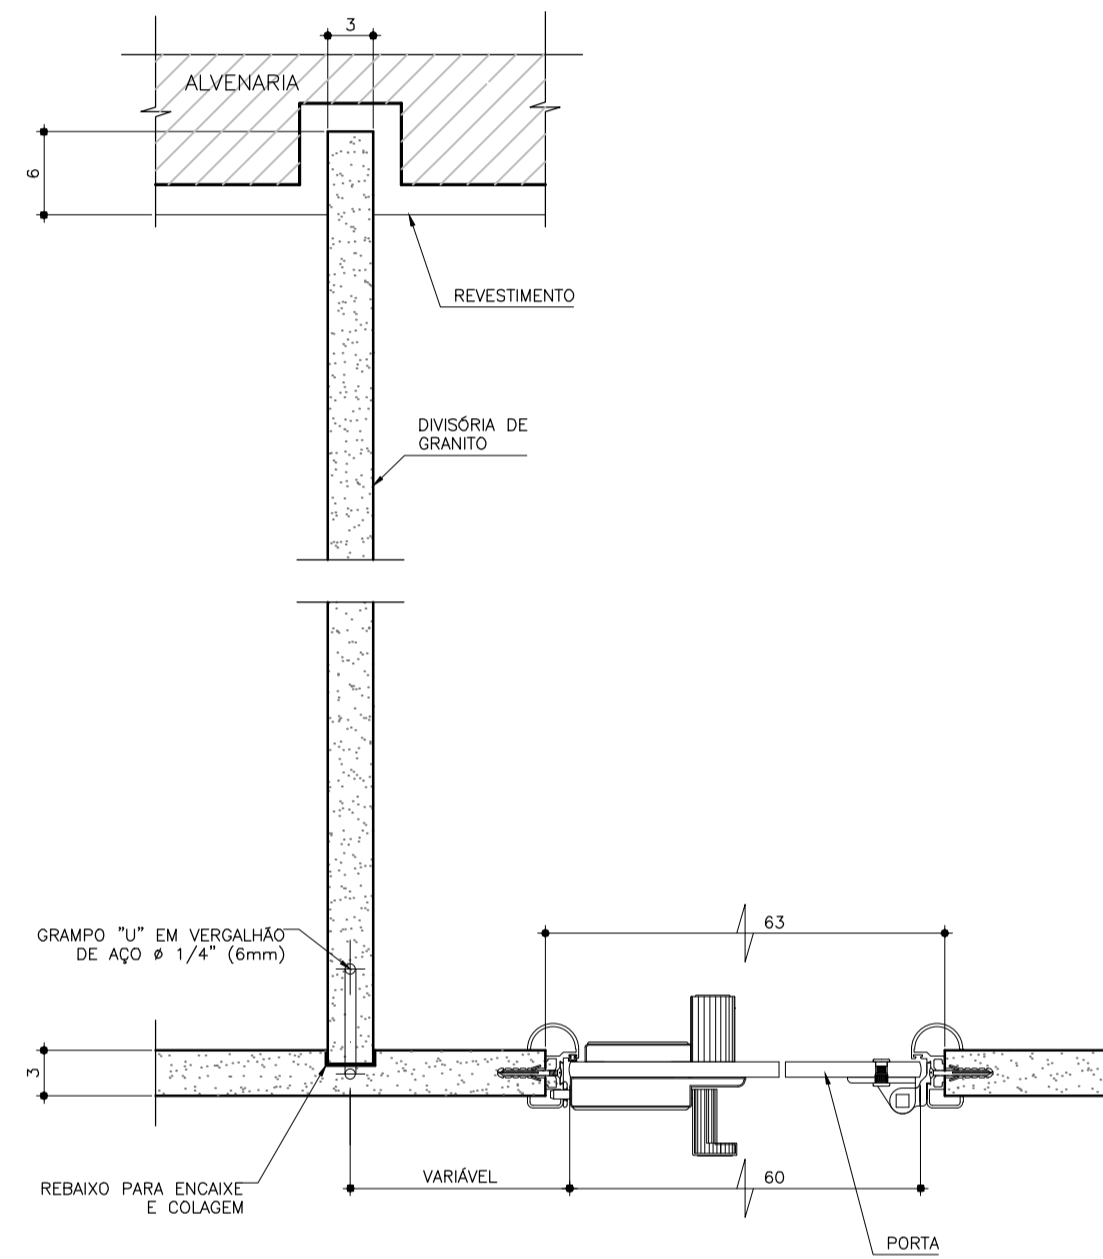


DETALHE FIXAÇÃO DIVISÓRIAS DE GRANITO

PLANTA

ESCALA 1:5


MEDIDAS EM CENTIMETROS

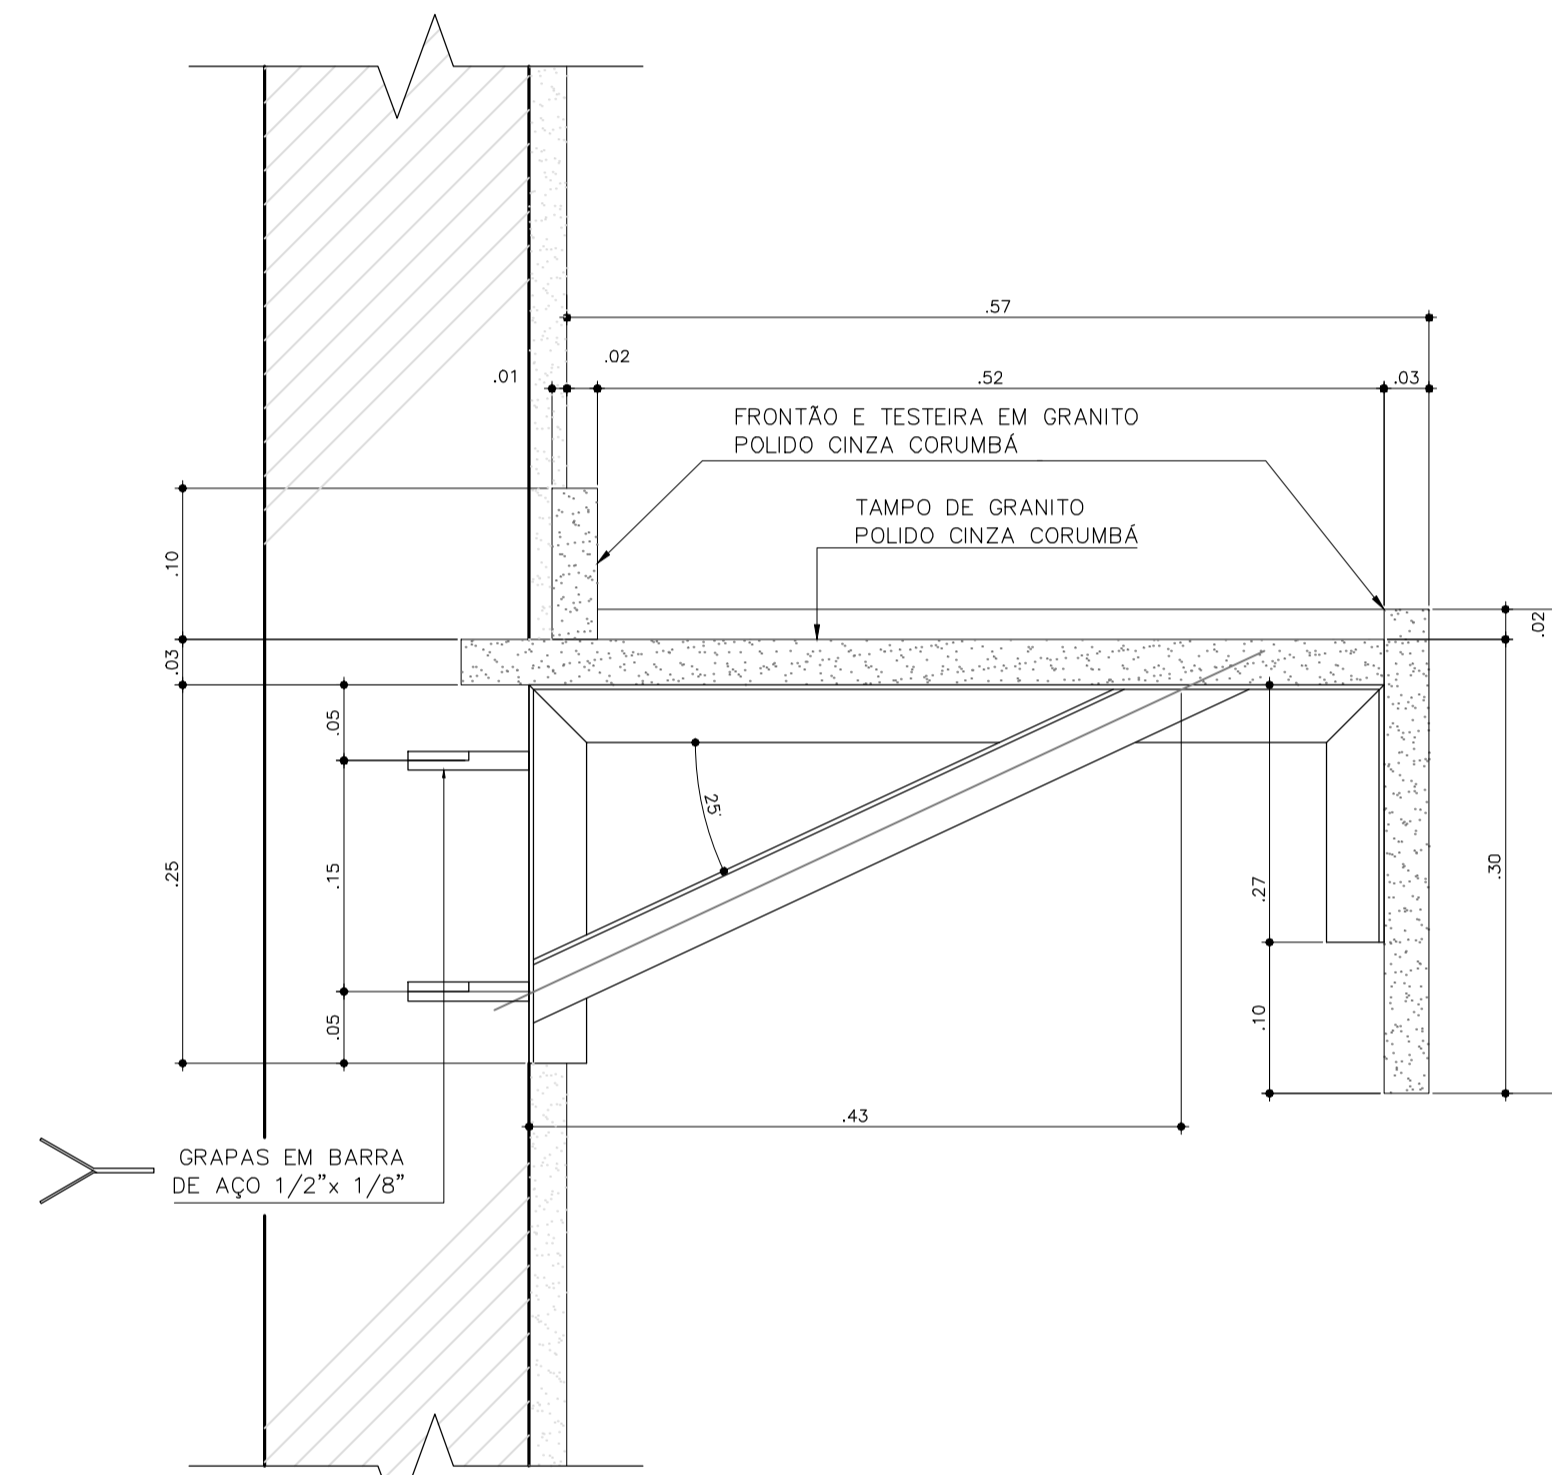

LAVATÓRIO COLETIVO

CORTE


ESC. 1:5

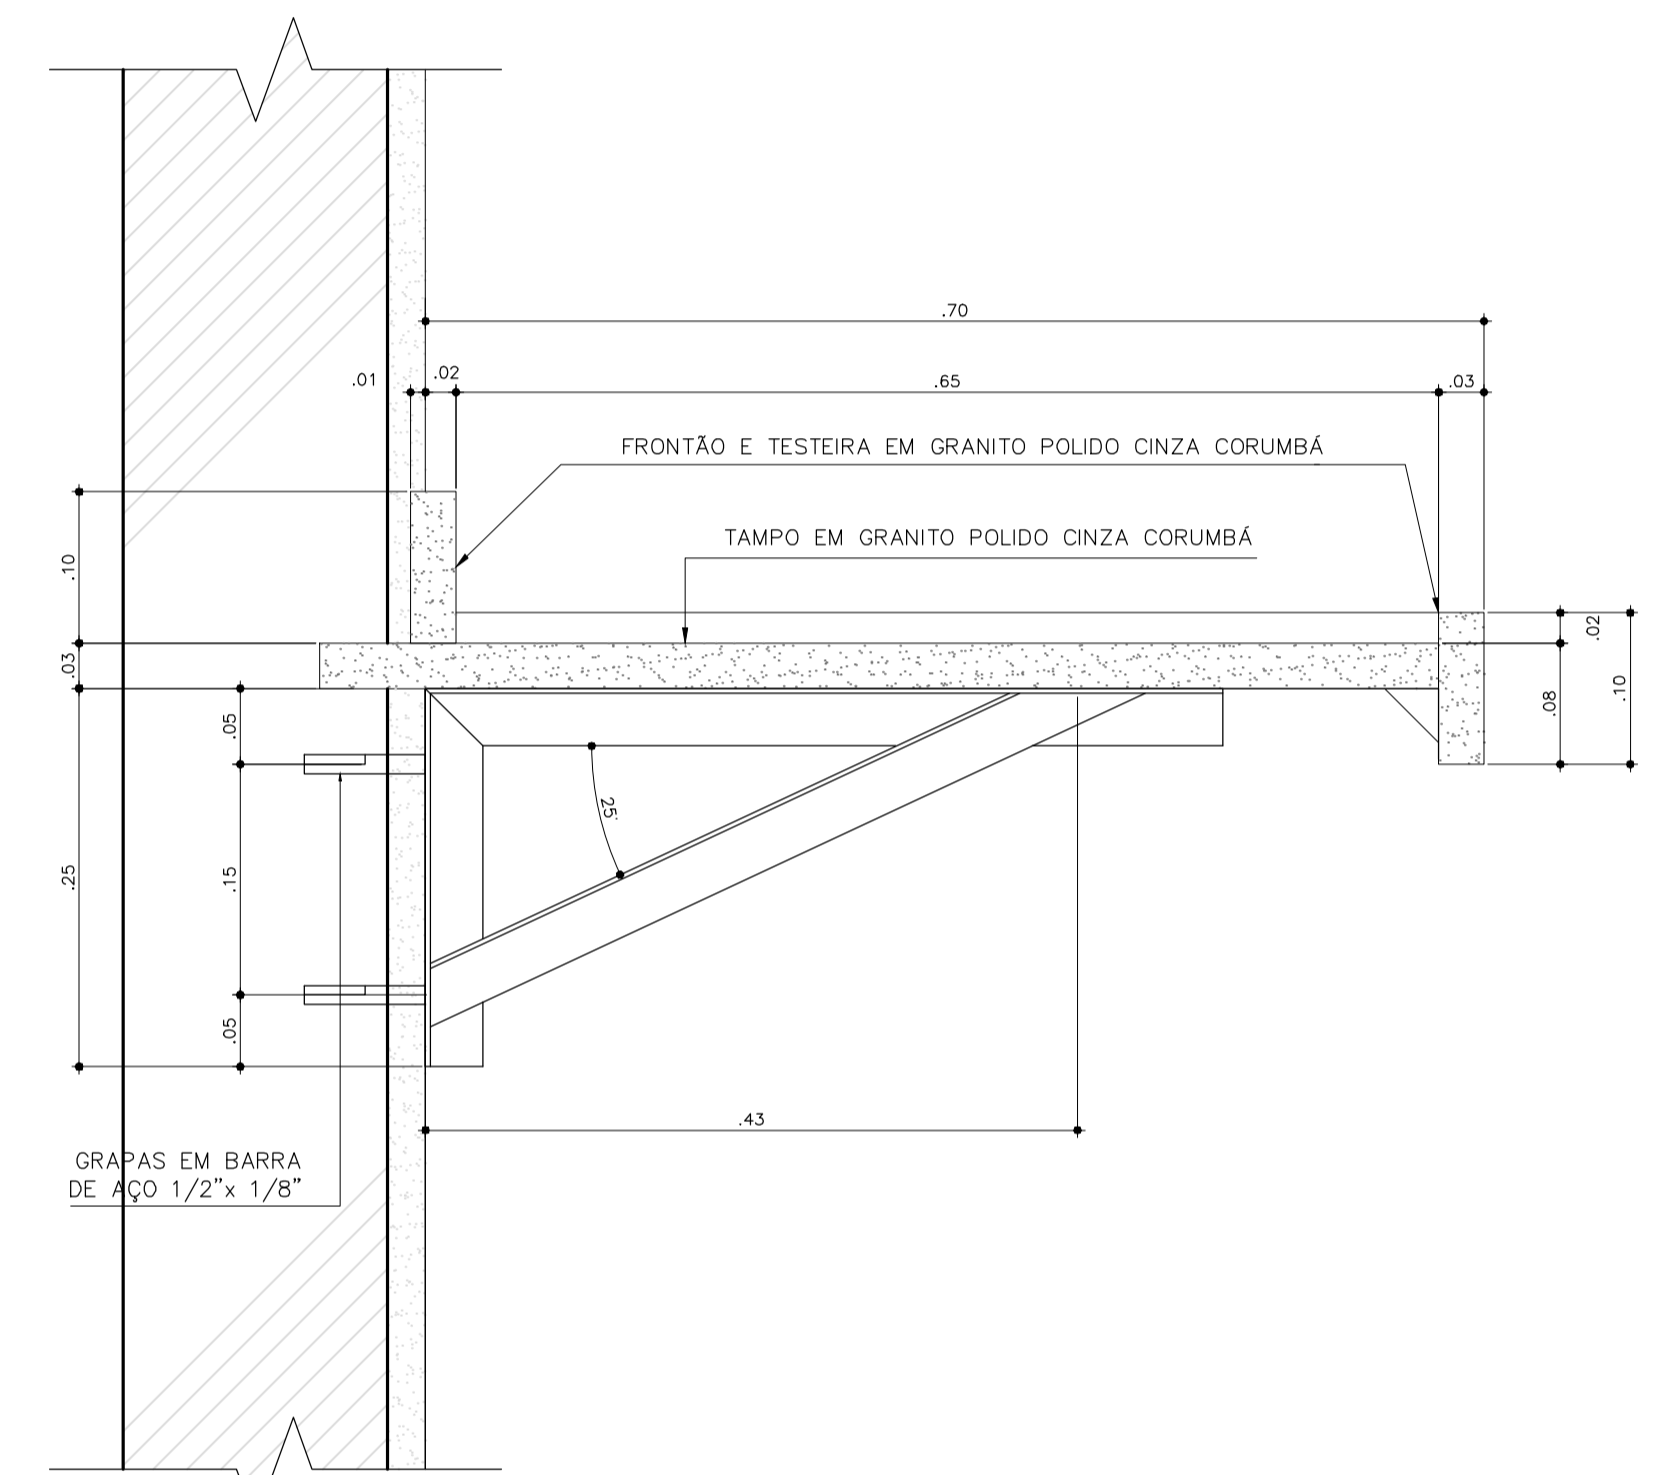

BANCADA COZINHA E FRALDÁRIO

CORTE


ESCALA 1:5

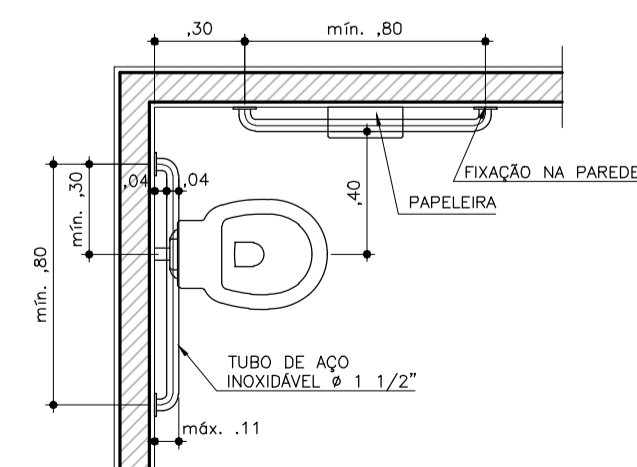

DETALHE TÍPICO SANITÁRIOS PMR

PLANTA


ESCALA 1:25

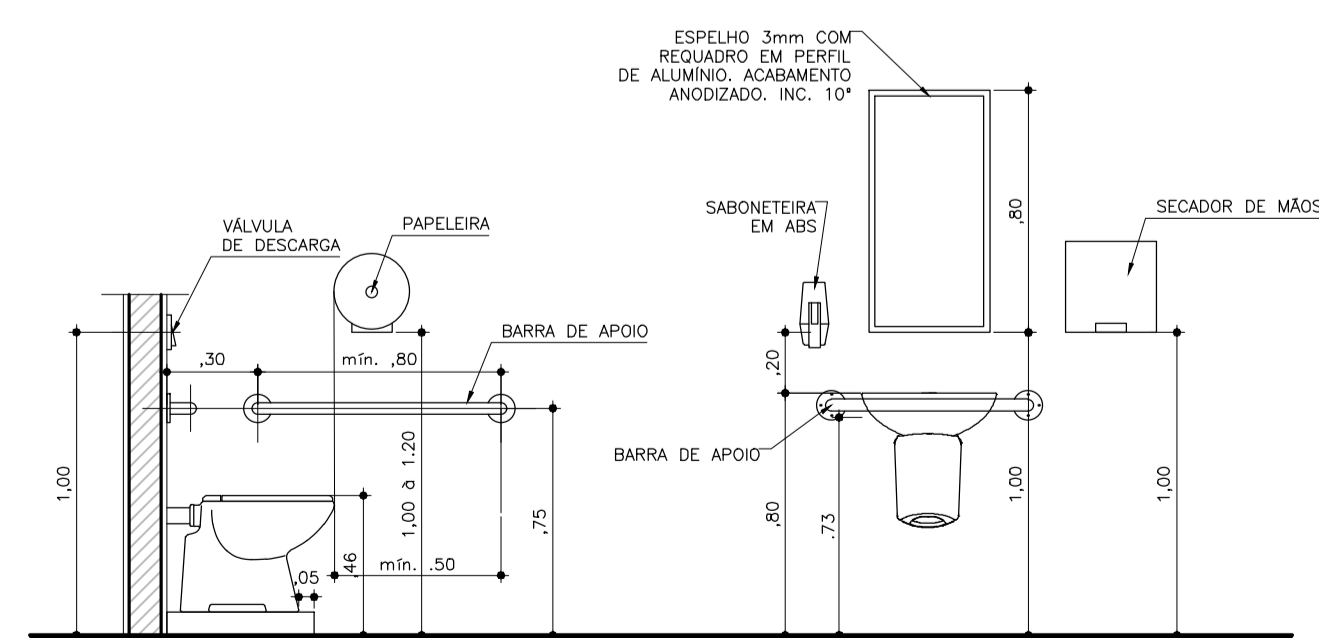

ALTURA TÍPICA DAS PEÇAS SANITÁRIAS - PMR

VISTA

ESCALA 1:25

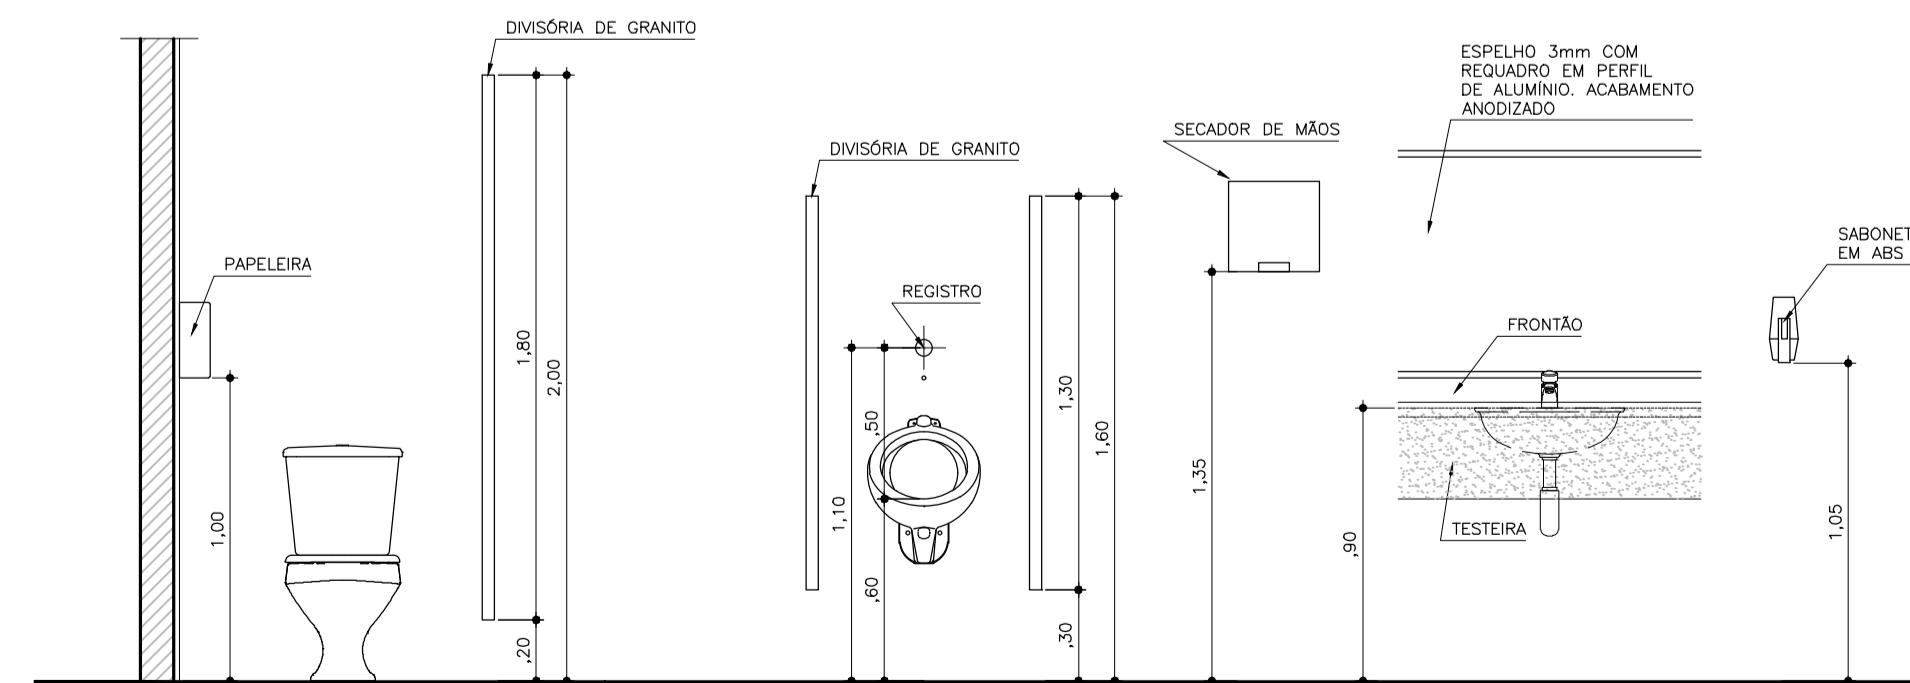

ALTURA TÍPICA DAS PEÇAS SANITÁRIAS

VISTA

ESCALA 1:25