



PLANTA DE FORRO  
SUBSOLO ESC. 1/75  
ESCALA GRÁFICA

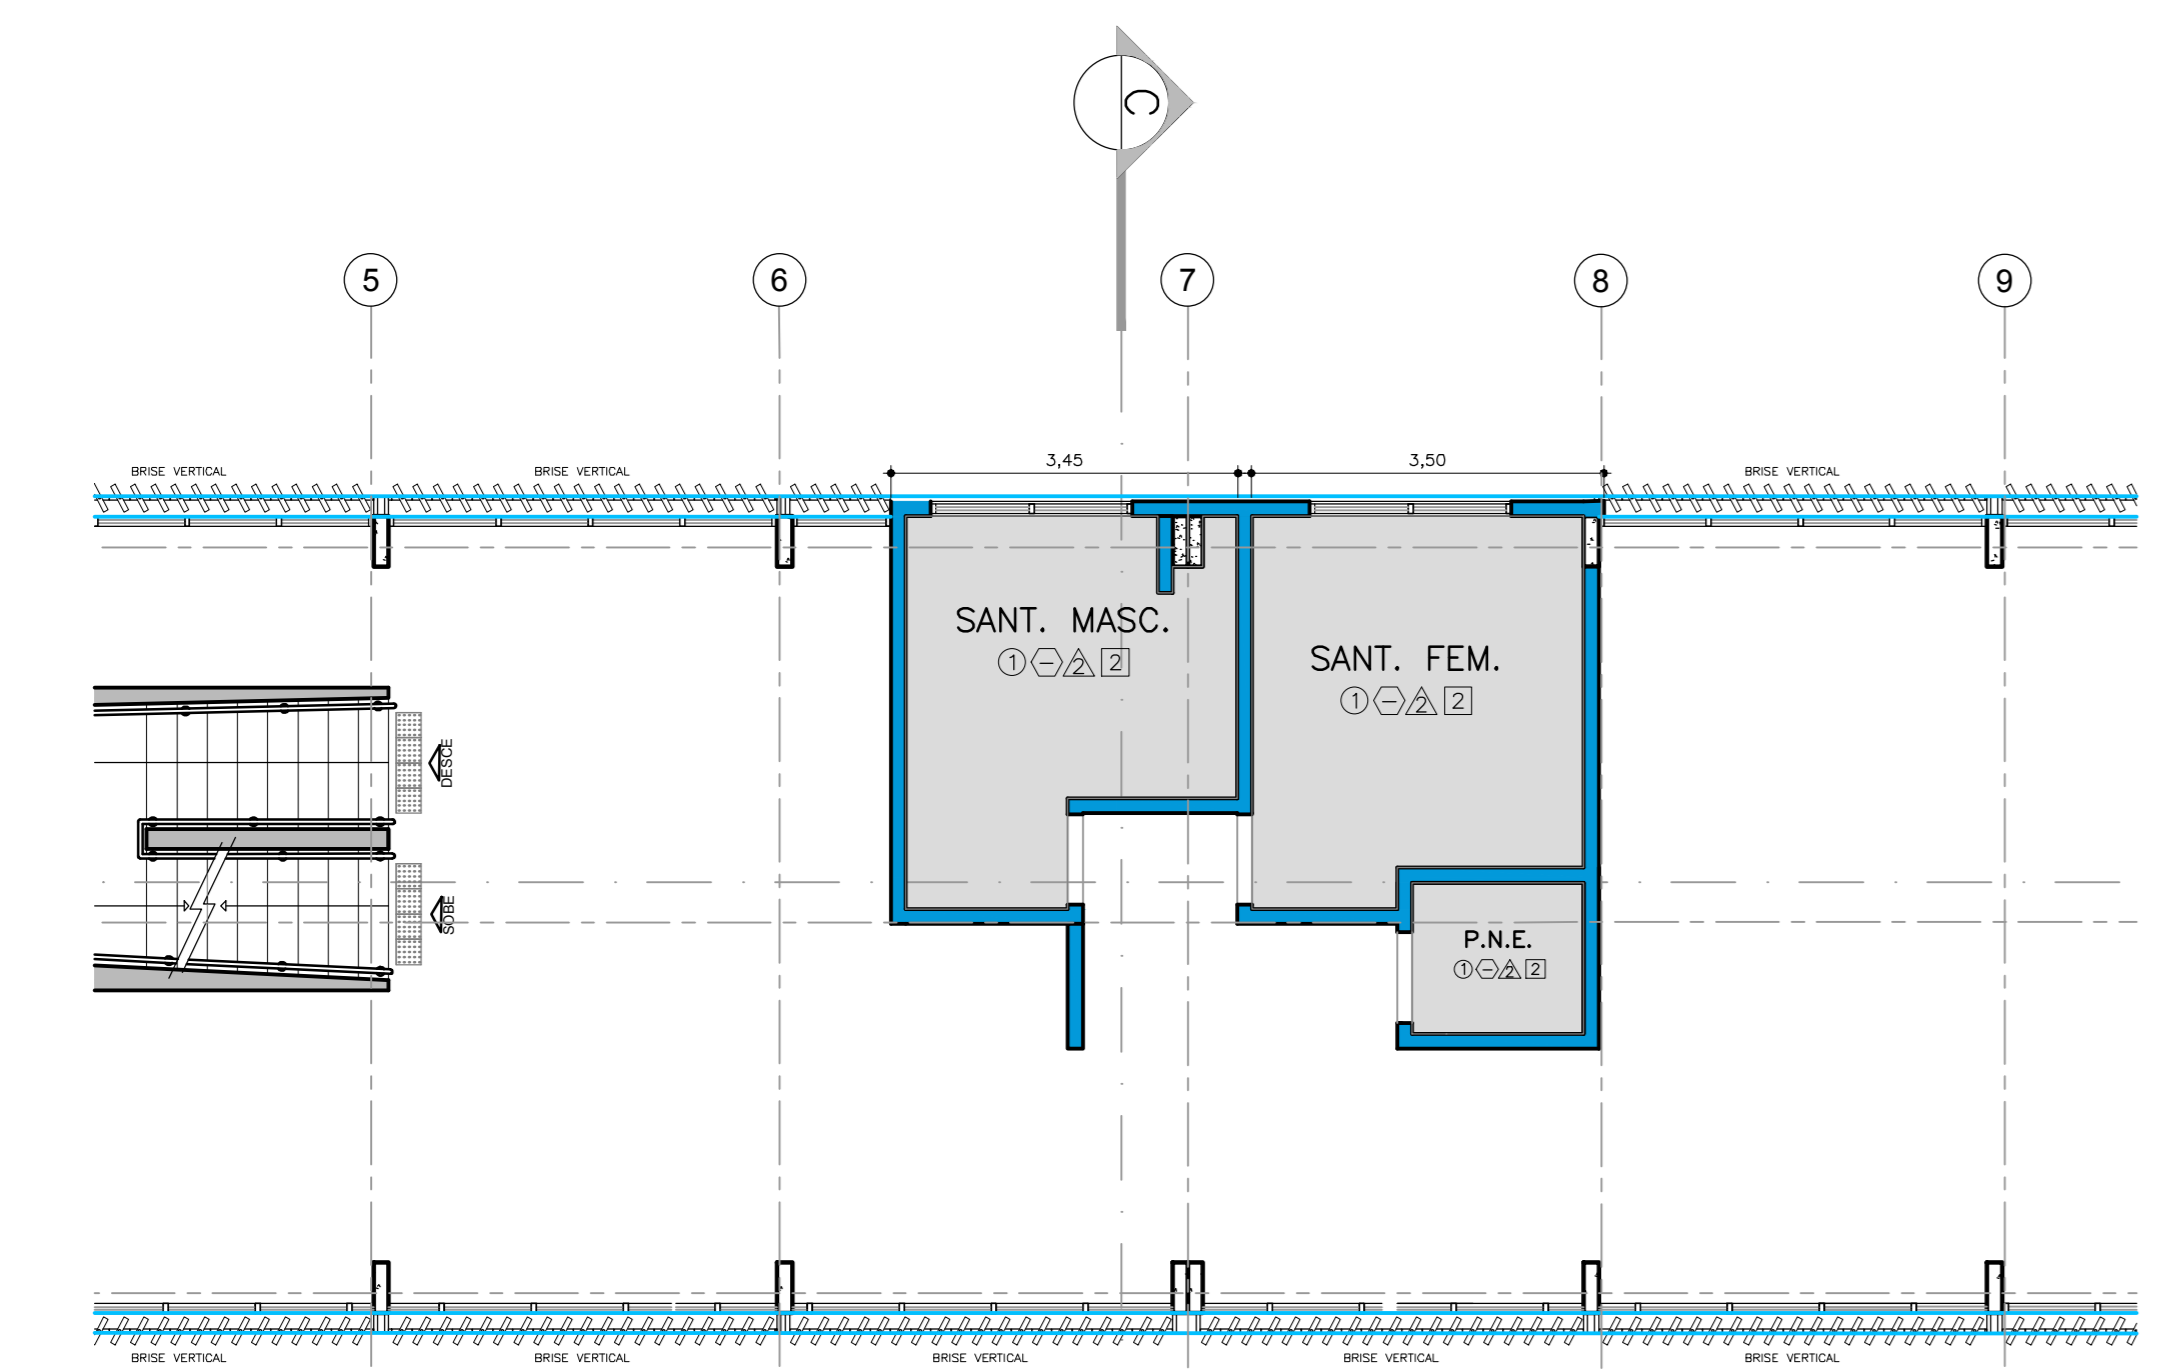

PLANTA DE FORRO  
2a. PAV. ESC. 1/75  
ESCALA GRÁFICA

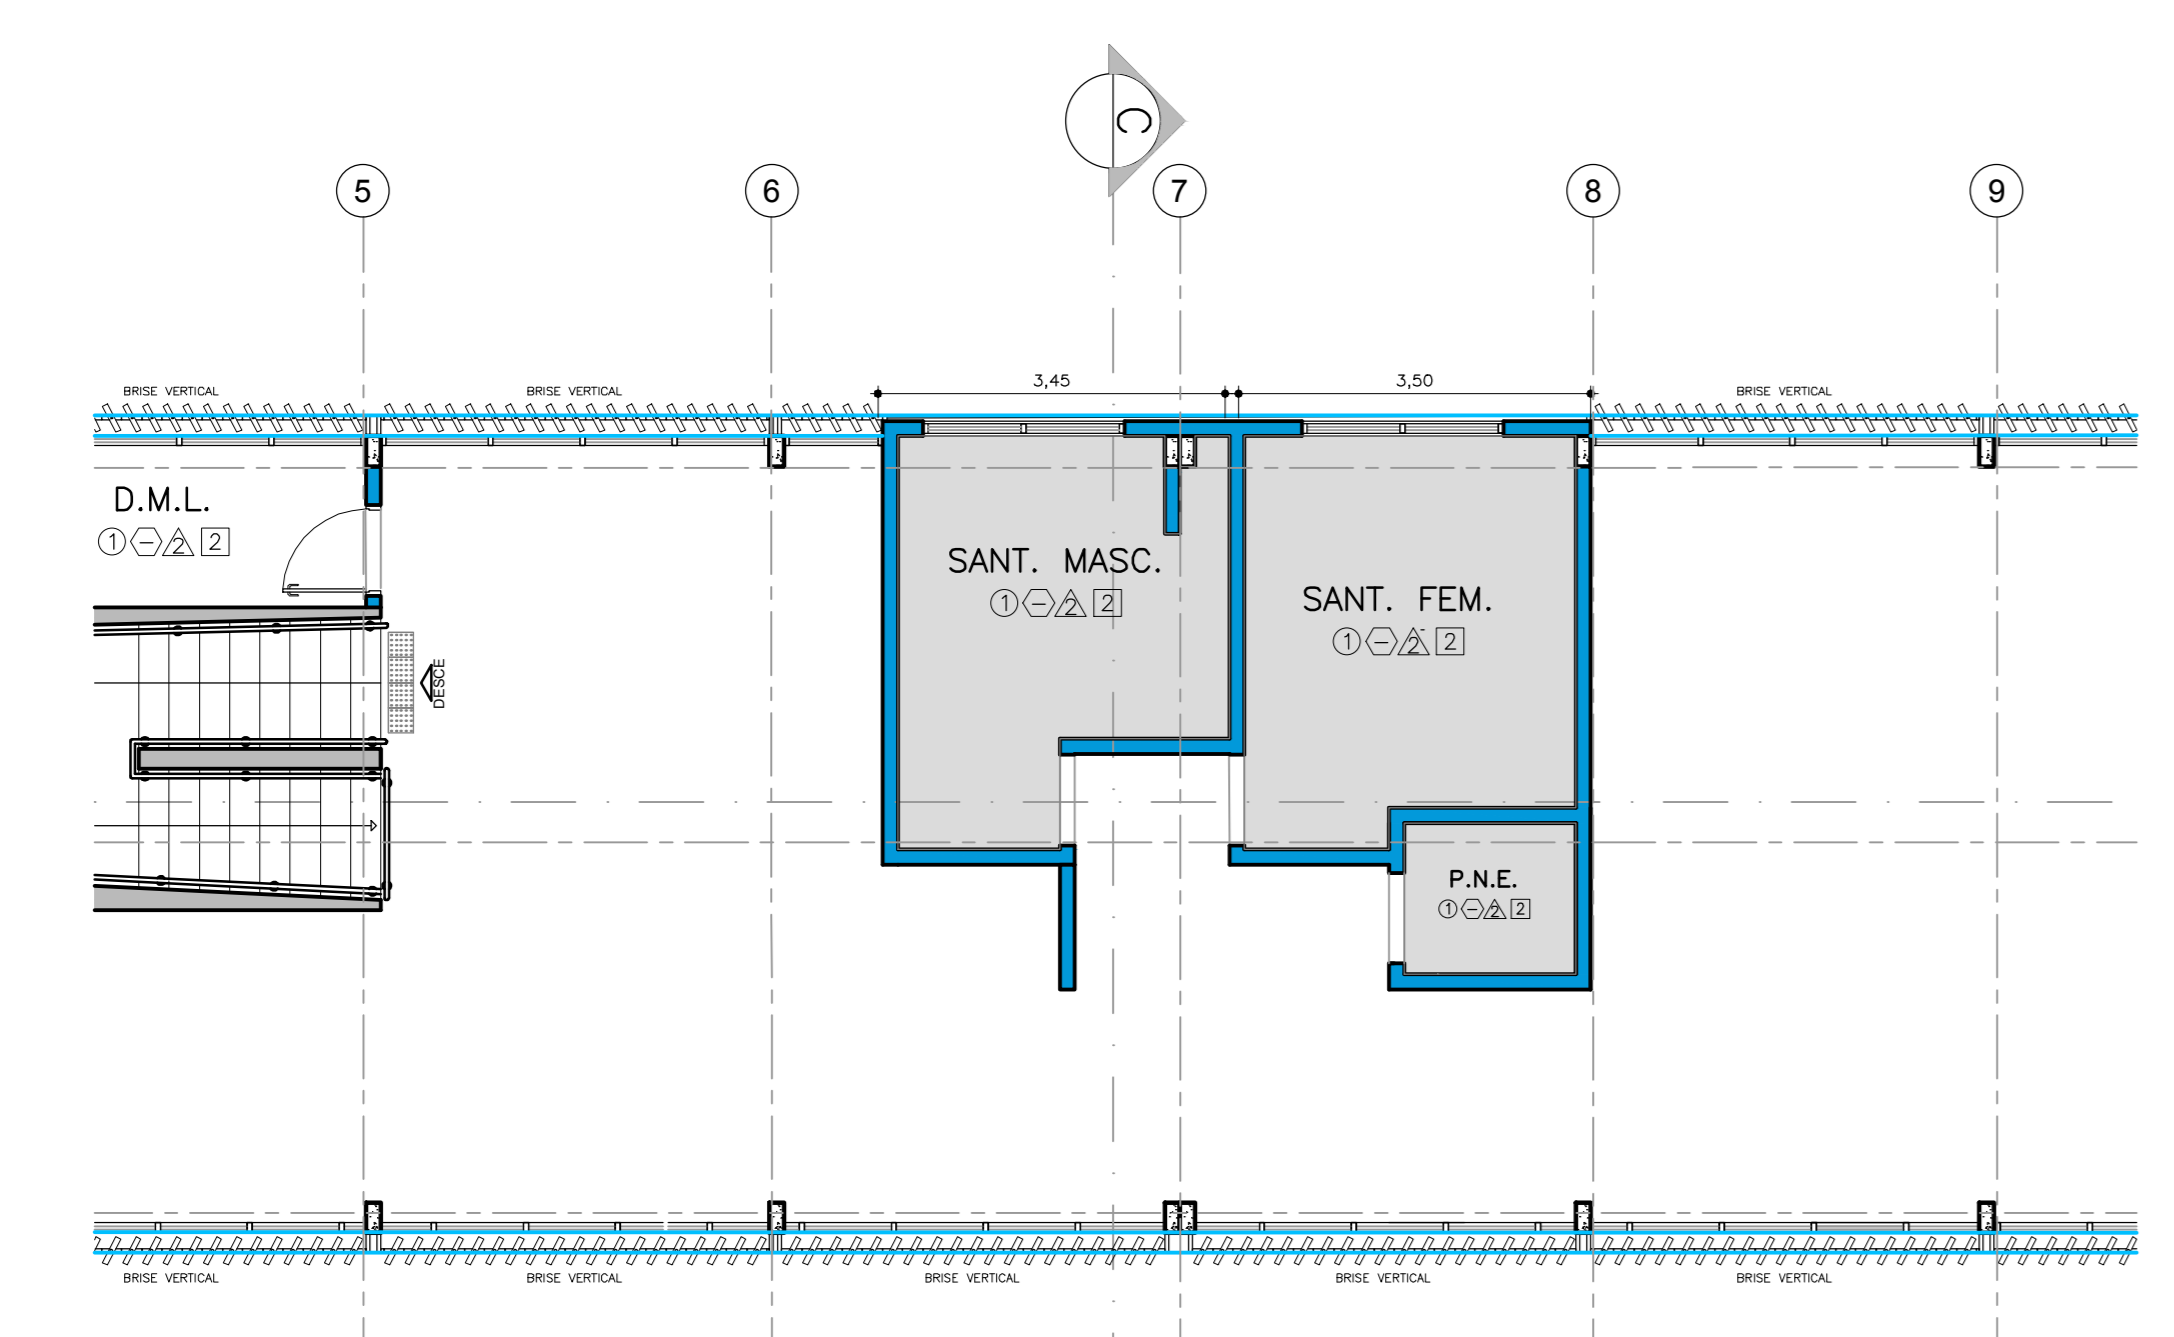

PLANTA DE FORRO  
3a. PAV. ESC. 1/75  
ESCALA GRÁFICA



PLANTA DE FORRO  
TERREO ESC. 1/100  
ESCALA GRÁFICA

LEGENDA DE ALVENARIA, DIVISÓRIA E SEGURANÇA:

[Symbol]	ALVENARIA A DEMOLIR
[Symbol]	ALVENARIA EXISTENTE
[Symbol]	ALVENARIA A CONSTRUIR
[Symbol]	REVESTIMENTO ACÚSTICO SOBRE DRYWALL OU ALVENARIA
[Symbol]	SISTEMA DE DIVISÓRIA TIPO CHAPA VERDE - RU (DRYWALL) A CONSTRUIR
[Symbol]	ENCHIMENTO DE PISO 1m x 12cm
[Symbol]	PILAR EXISTENTE
[Symbol]	JARDIM A RETENIR

LEGENDA DE FORRO:

[Symbol]	GESSO ACARTONADO
[Symbol]	FORRO REMOVÍVEL EM FIBRA MINERAL 62,5 X 62,5

LEGENDA DE PORTA:

[Symbol]	PA - Porta de Adir
----------	--------------------

CONSULTE FOLHAS DE AMPLIAÇÕES PARA DESENHOS E DIMENSIONAMENTO DAS PORTAS.

LEGENDA DE CAIXILHO:

[Symbol]	CA - Caixa
----------	------------

CONSULTE FOLHAS DE AMPLIAÇÕES PARA DESENHOS E DIMENSIONAMENTO DOS CAIXILHOS.

NOTAS:

1. CONFERIR MEDIDAS NO LOCAL.
2. CONSIDERAR FORRO REMOVÍVEL EM FIBRA MINERAL PLACAS 62,5 cm X 62,5 cm, REF. ELECTRA, FAB. HUNTER DOUGLAS OU SIMILAR

**CANAL DIRETO SP+PERTO** **prodesp** **SÃO PAULO GOVERNO DO ESTADO**

SECRETARIA DE DESENVOLVIMENTO REGIONAL

local	indicada	REG_ARQ
AV. WILD JOSÉ DE SOUZA – REGISTRO	03/ABR/20	ARQ 24
PLANTA DE FORRO	responsável	ARQ. RODRIGO
TERREO – SUBSOLO – 1 e 2 PAV.	Superintendente	Superintendente

Superintendência de Projetos Rua Boa Vista, 150 - 11ª andar - CEP: 01014-000 São Paulo-SP Tel.: (11) 2247-1006