



DEMOLIÇÃO - PRÉDIO "A" 425.53  
TÉRREO Esc. 1:100  
ESCALA GRÁFICA

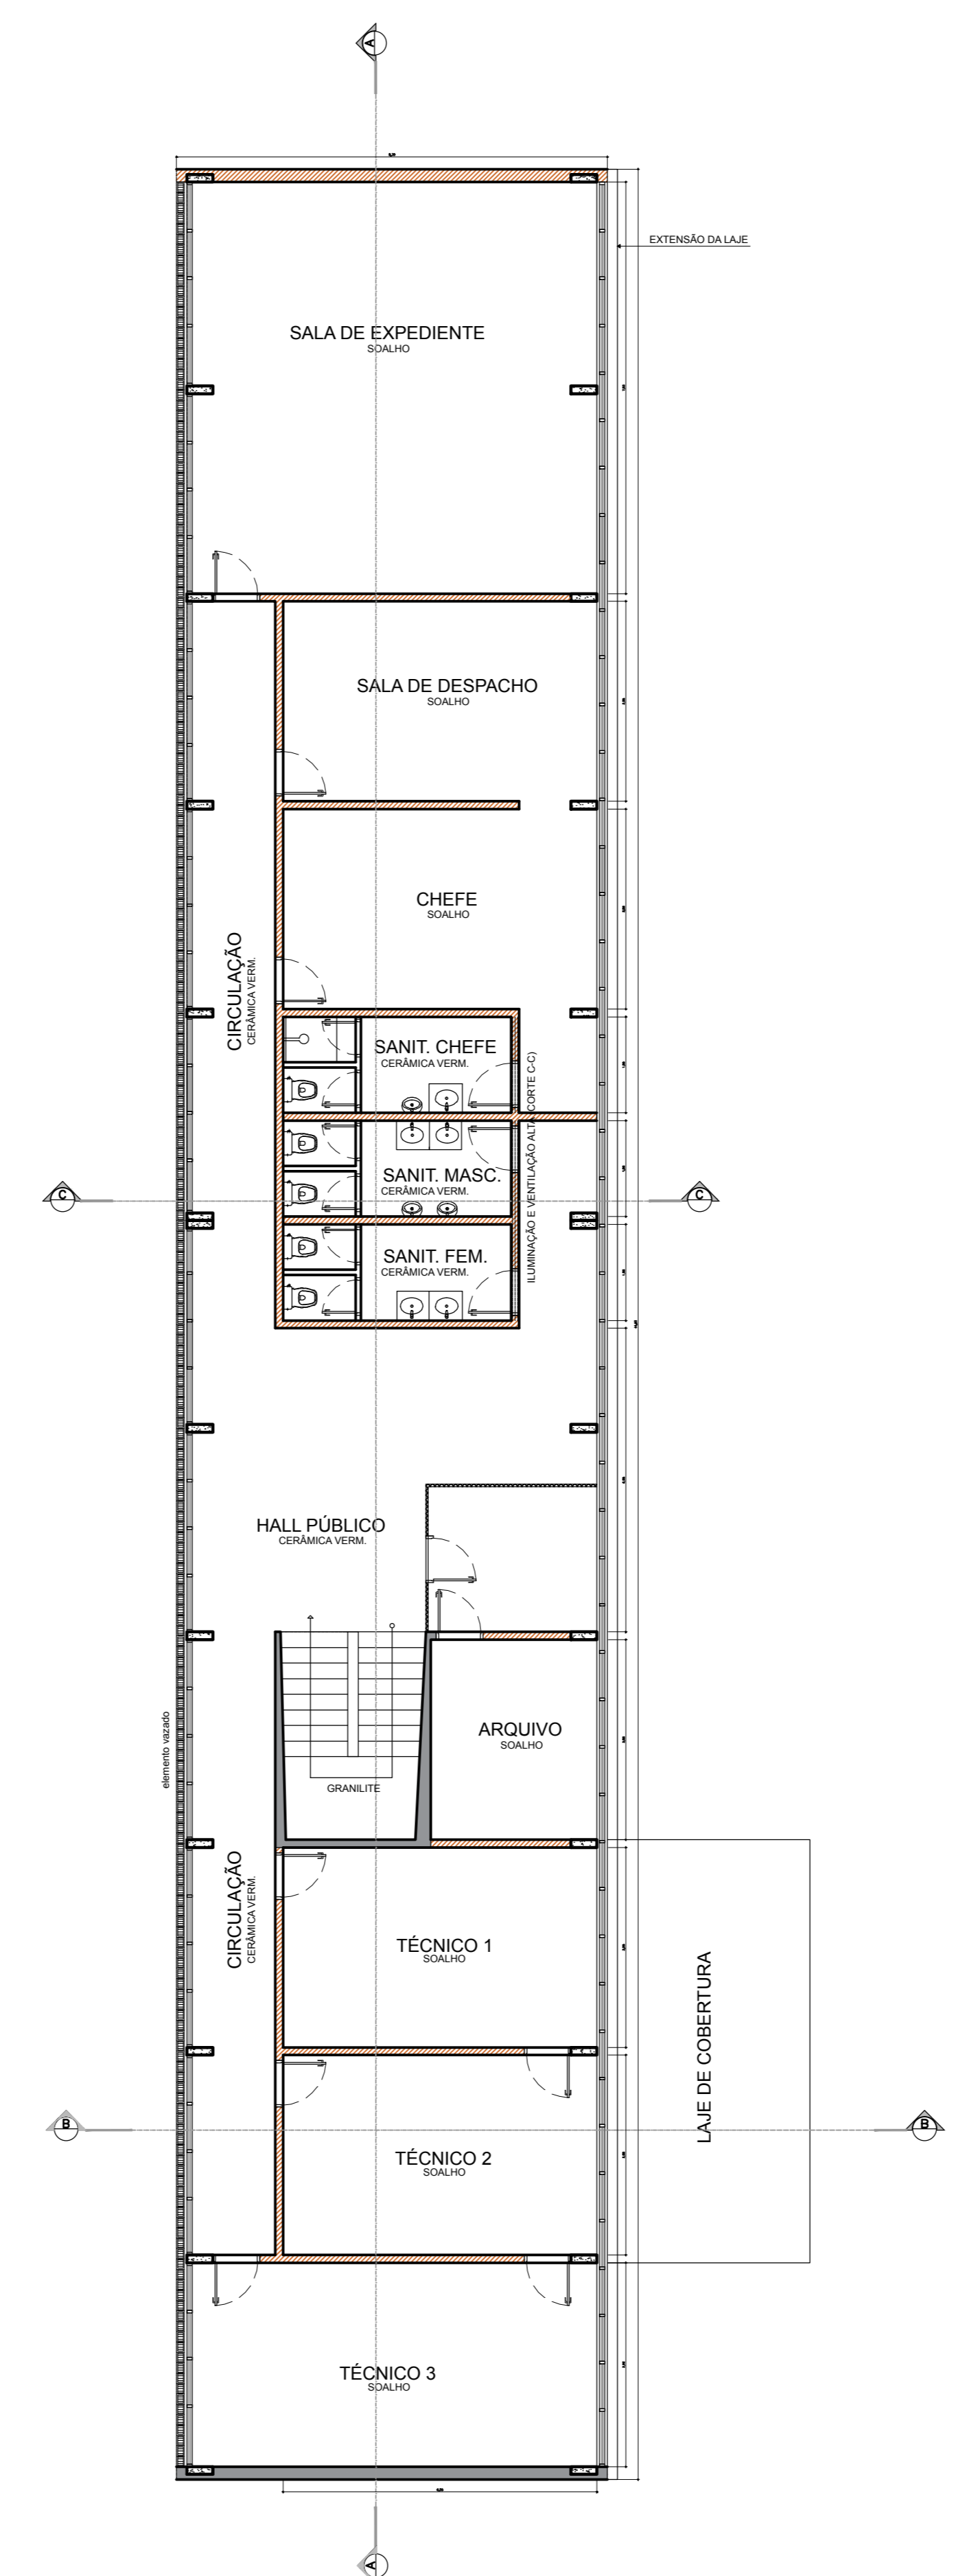

DEMOLIÇÃO - PRÉDIO "A" 425.53  
1. PAVIMENTO Esc. 1:100  
ESCALA GRÁFICA

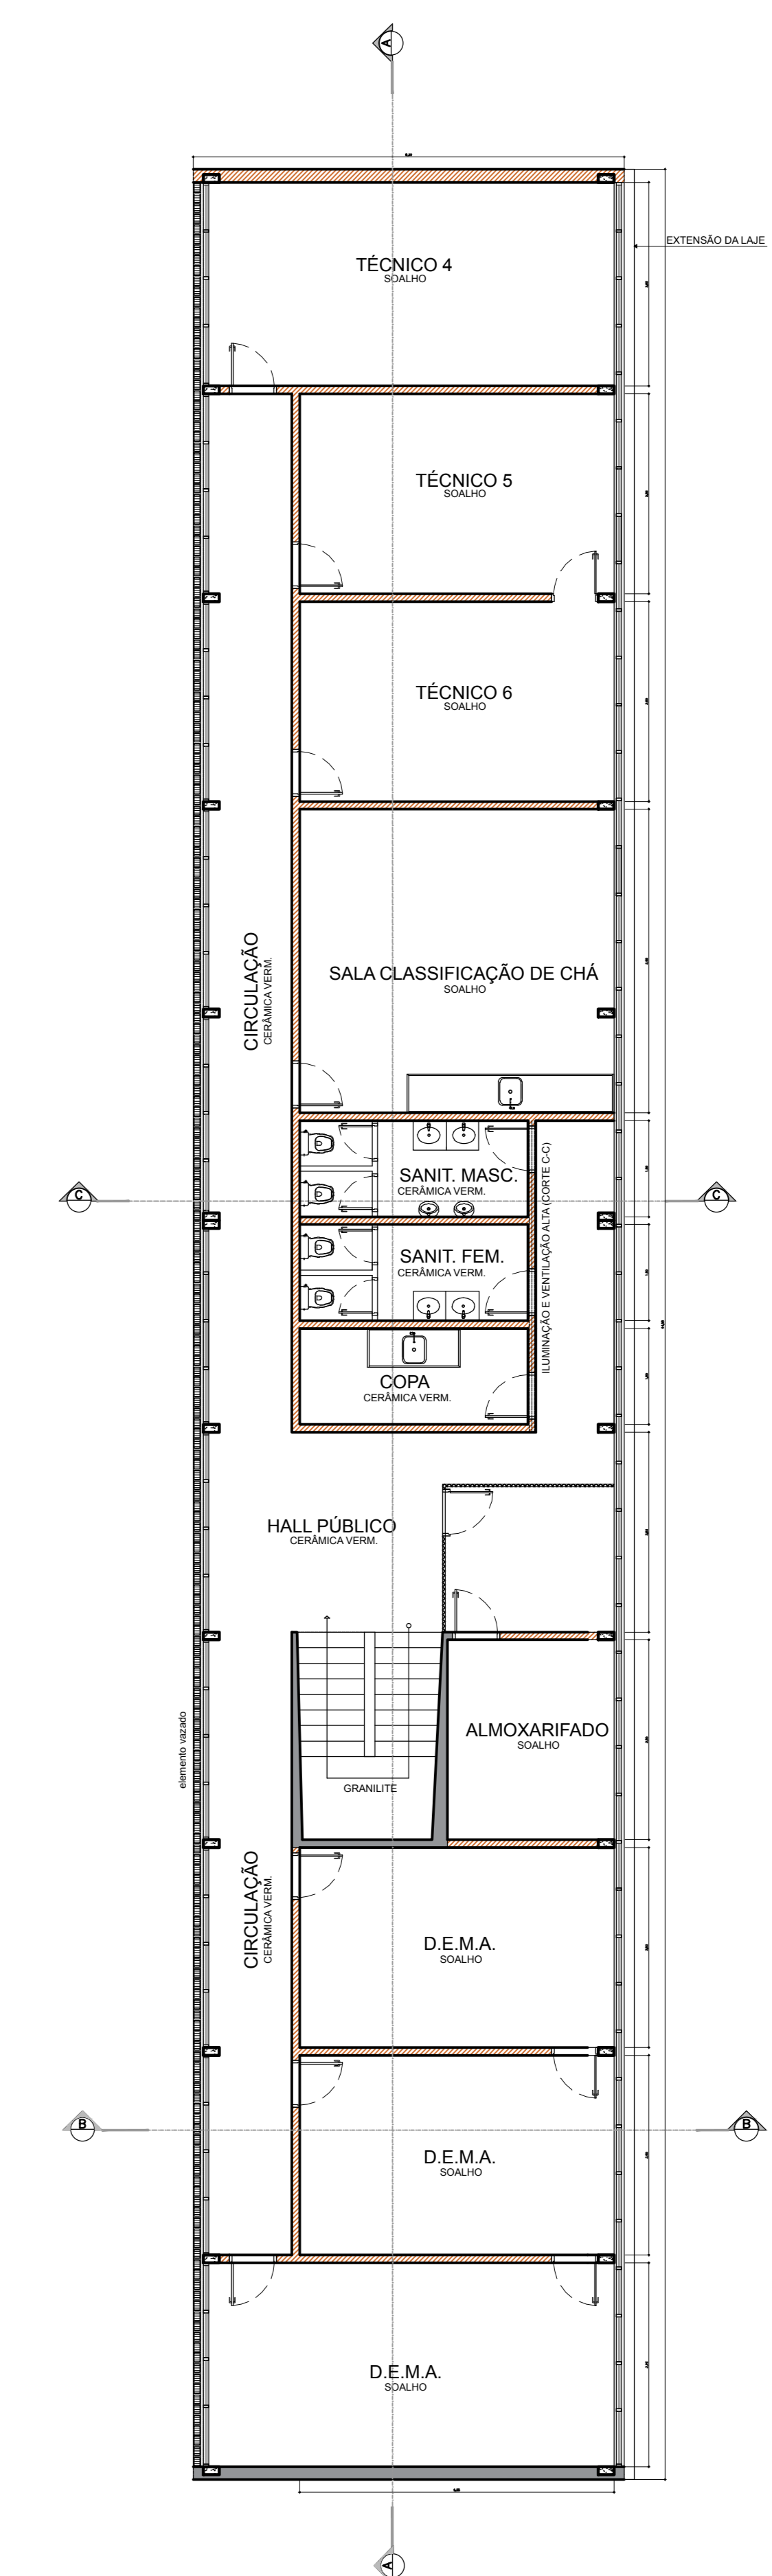

DEMOLIÇÃO - PRÉDIO "A" 425.53  
2. PAVIMENTO Esc. 1:100  
ESCALA GRÁFICA

LEGENDA DE ALVENARIA, DIVISÓRIA E SEGURANÇA:

- SISTEMA DE DIVISÓRIA A DEMOLIR
- ALVENARIA A DEMOLIR
- ALVENARIA EXISTENTE
- REVESTIMENTO ACIDENTADO SOBRE BRICKS OU ALVENARIA
- SISTEMA DE DIVISÓRIA TIPO CANTINHA - ST (BRICKS) A CONSTRUIR
- SISTEMA DE DIVISÓRIA TIPO CANTINHA - ST (BRICKS) A CONSTRUIR
- REVESTIMENTO DE PISO (T.M.)
- LAJE EXISTENTE
- LAJE A CONSTRUIR
- LAJE A CONSTRUIR

LEGENDA DE PORTA:

- PORTA A DEMOLIR
- PORTA EXISTENTE
- PORTA A CONSTRUIR

LEGENDA DE CAIXILHO:

- CAIXILHO A DEMOLIR
- CAIXILHO EXISTENTE
- CAIXILHO A CONSTRUIR

LEGENDA DE FOLHAS DE APLICAÇÃO PARA DESENHOS E ENFERMAMENTO DAS PORTAS:

- FOLHA A DEMOLIR
- FOLHA EXISTENTE
- FOLHA A CONSTRUIR

- NOTAS:
1. CONFERIR MEDIDAS NO LOCAL.
  2. CONSIDERAR RETENÇÃO TOTAL DOS PASSOS INTERIORES.
  3. CONSIDERAR DEMOLIÇÃO TOTAL DOS PASSOS INTERIORES.
  4. CONSIDERAR DEMOLIÇÃO TOTAL DOS REVESTIMENTOS DE PAREDE.
  5. CONSIDERAR RETENÇÃO TOTAL DOS CANAIS E PORTAS.
  6. CONSIDERAR DEMOLIÇÃO TOTAL DOS REVESTIMENTOS DE PAREDE E BLOCOS DE VEDAR.
  7. CONSIDERAR DEMOLIÇÃO TOTAL DAS COBERTURAS.
  8. CONSIDERAR DEMOLIÇÃO DAS ALVENARIAS INDICADAS EM PLANTA.
  9. CONSIDERAR RETENÇÃO TOTAL DAS LAJES DE ARRIO.
  10. CONSIDERAR RETENÇÃO DAS ÁREAS INDICADAS EM PLANTA.

SECRETARIA DE DESENVOLVIMENTO REGIONAL

AV. WILD JOSÉ DE SOUZA - REGISTRO 1:100 REG\_ARQ

DEMOLIÇÃO - PRÉDIO A 15/MAJ/20 ARQ

TÉRREO - 1. PAV. - 2. PAV. 35

ARG. RODRIGO