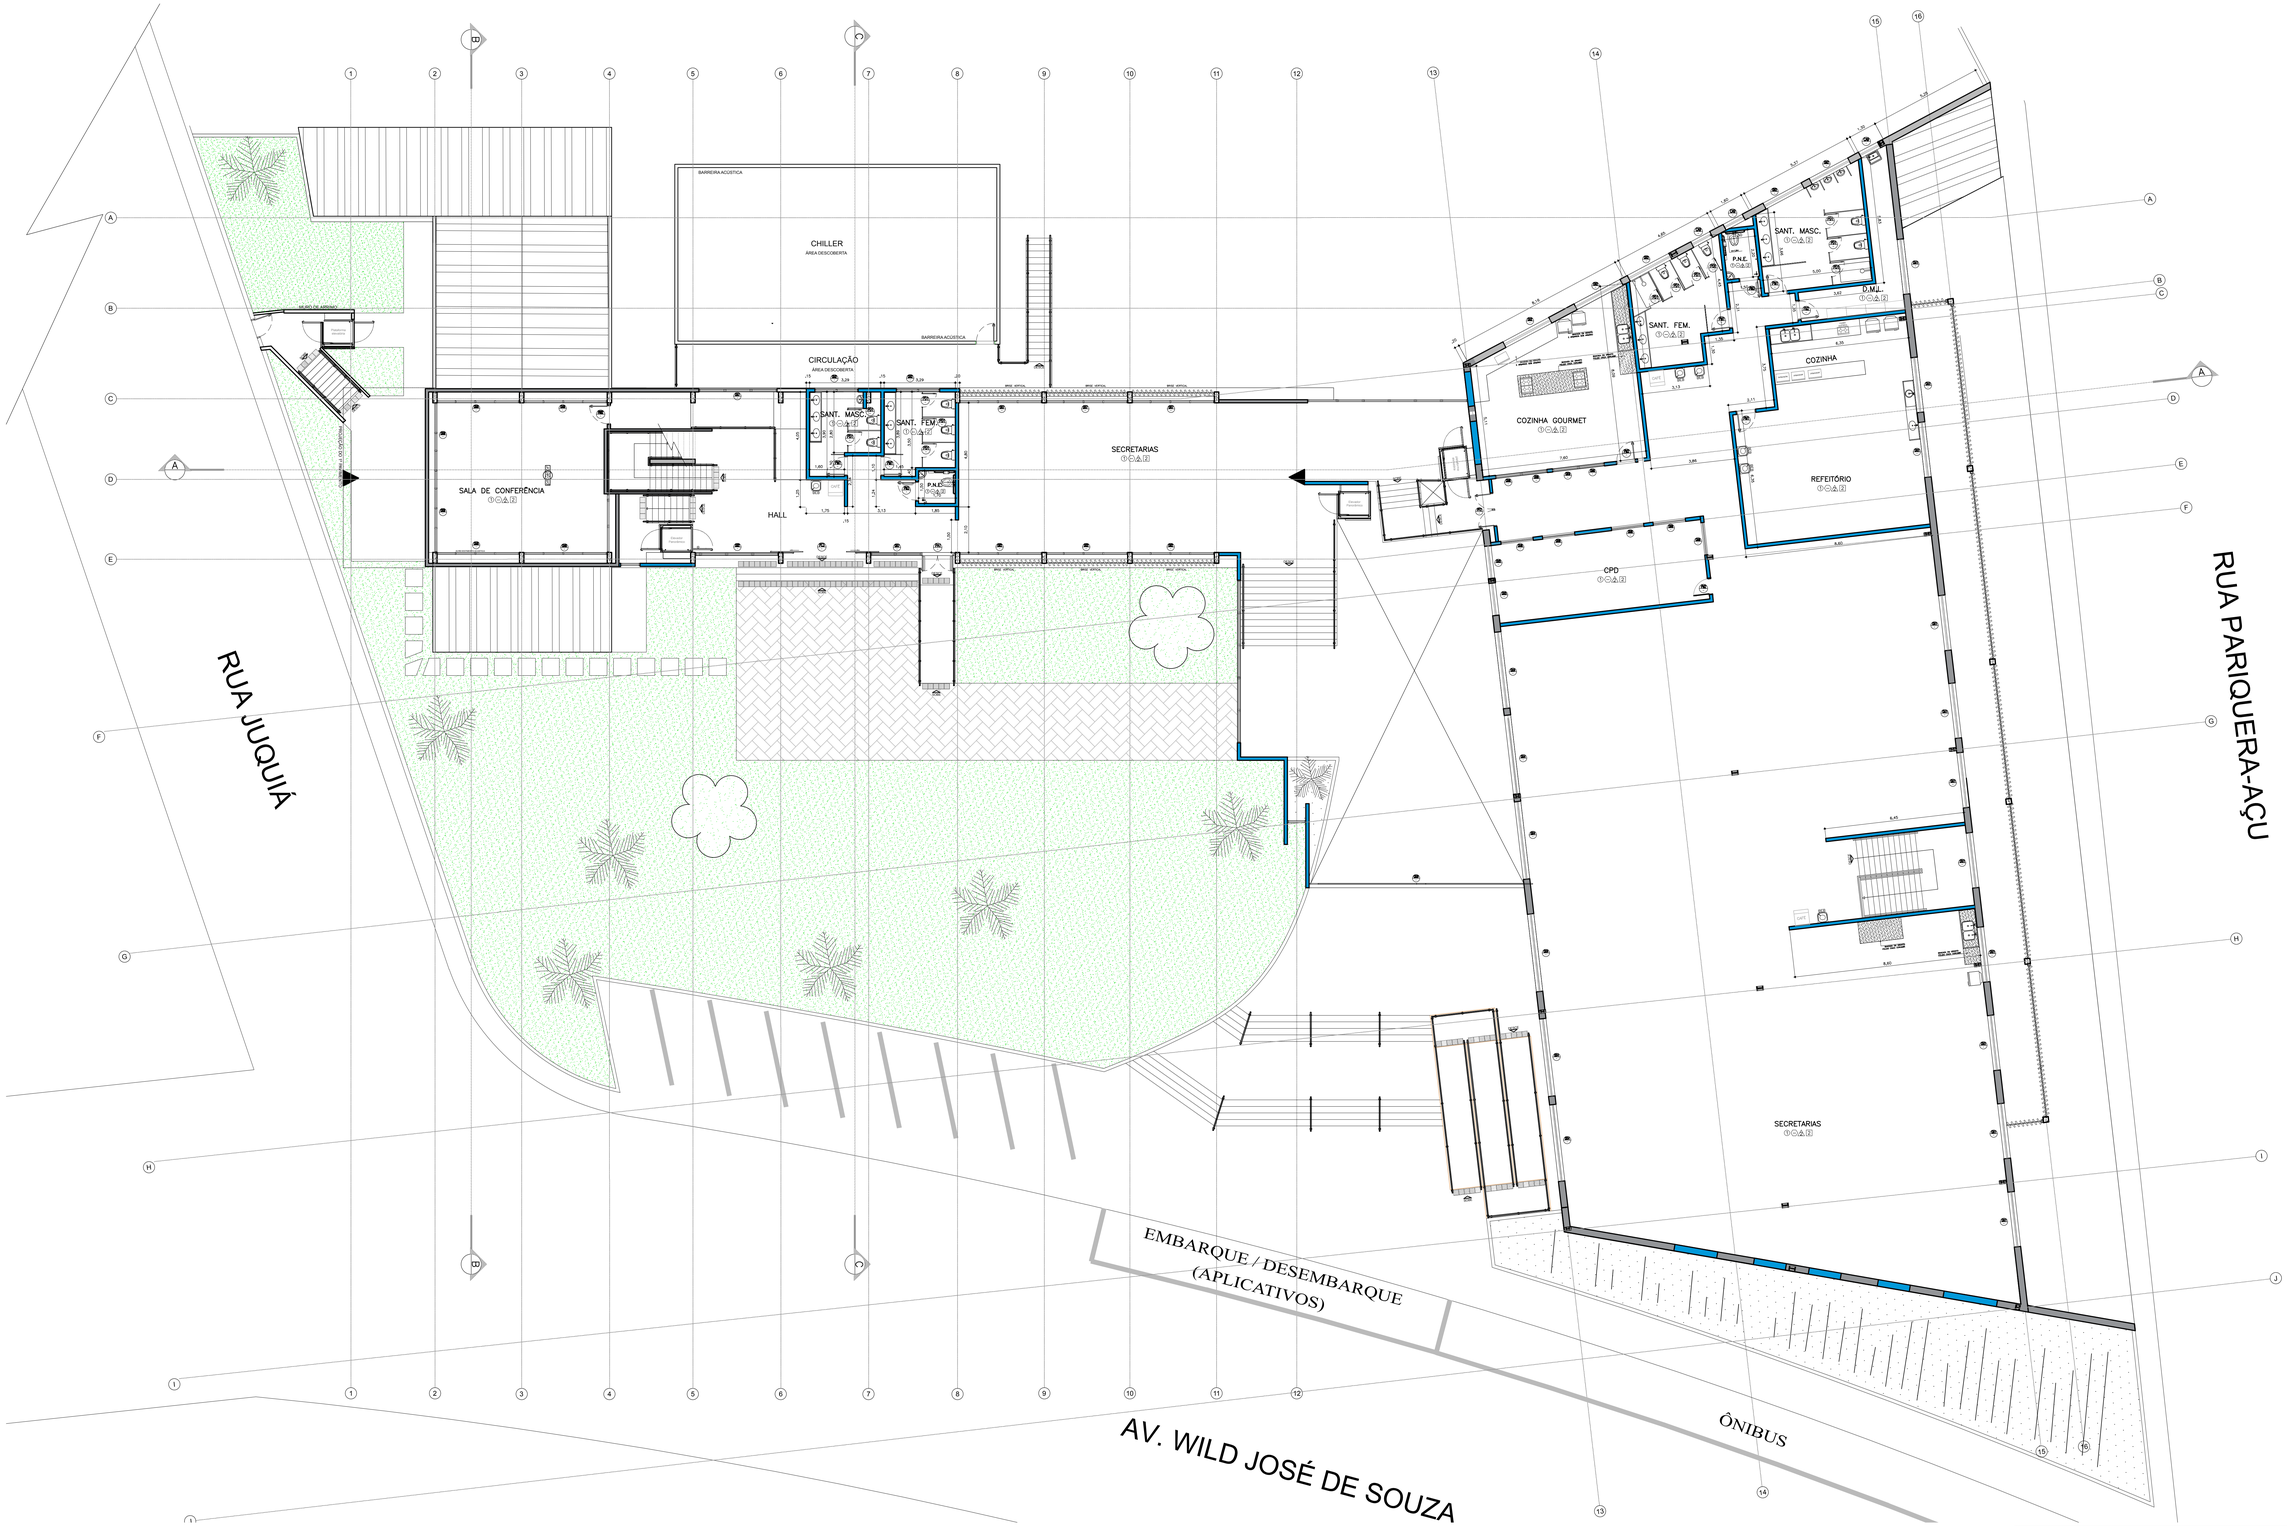

PLANTA BAIXA	1.365,32
1 PAV.	ESC. 1:100

1,00 1,00 2,00

ESCALA GRÁFICA

LEGENDA DE ALVENARIA, DIVISÓRIA E SEGURANÇA:

- ALVENARIA A DEMOLIR
- ALVENARIA EXISTENTE
- ALVENARIA A CONSTRUIR
- REVESTIMENTO ACÚSTICO SOBRE DRYWALL OU ALVENARIA
- SISTEMA DE DIVISÓRIA TIPO CHAPA VERDE - RU (DRYWALL) A CONSTRUIR
- ENCHIMENTO DE PISO 5x12cm
- PILAR EXISTENTE
- JARDIM A RETIRAR

LEGENDA DE PORTA:

Pn - Porta de Ferro

CONSULTE FOLHAS DE AMPLIAÇÕES PARA DESENHOS E DIMENSIONAMENTO DAS PORTAS.

LEGENDA DE CARRILHÃO

Cn - Carrilhão

CONSULTE FOLHAS DE AMPLIAÇÕES PARA DESENHOS E DIMENSIONAMENTO DOS CARRILHÕES.

NOTAS:

1. CONFERIR MEDIDAS NO LOCAL
2. CONSIDERAR DEMOLIÇÃO TOTAL DOS PISOS INTERNOS.
3. CONSIDERAR DEMOLIÇÃO TOTAL DOS PAISÉIOS INTERNOS/EXTERNO
4. CONSIDERAR DEMOLIÇÃO TOTAL DOS REVESTIMENTOS DE PAREDE
5. CONSIDERAR RETIRADA TOTAL DOS FORROS DE GESSO
6. CONSIDERAR RETIRADA TOTAL DOS ELEMENTOS MUNIÇÕES E BLOCOS DE VIDRO
7. CONSIDERAR DESMONTAGEM TOTAL DAS DIVISÓRIAS
8. CONSIDERAR DEMOLIÇÃO DAS ALVENARIAS INDICADAS EM PLANTA
9. CONSIDERAR RETIRADA TOTAL DAS TELHAS DE AMIANTO (CONFORME LEI XXXXXXXXXX)
10. CONSIDERAR RETIRADA DAS ÁREAS VERDES INDICADAS EM PLANTA

CANAL DIRETO SP + PERTO — prodesp — SÃO PAULO GOVERNO DO ESTADO

SECRETARIA DE DESENVOLVIMENTO REGIONAL

AV. WILD JOSÉ DE SOUZA – REGISTRO	escala 1:100	arquivo REG_ARQ
assunto 1. PAVIMENTO	data –/MAR/20	folha ARQ 04
objeto SITUAÇÃO PROPOSTA	responsável ARQ. RODRIGO	

Superintendência Novos Projetos Rua Boa Vista, 150 – 11º andar CEP 01014-000 São Paulo-SP Tel.: (11) 3247-1406