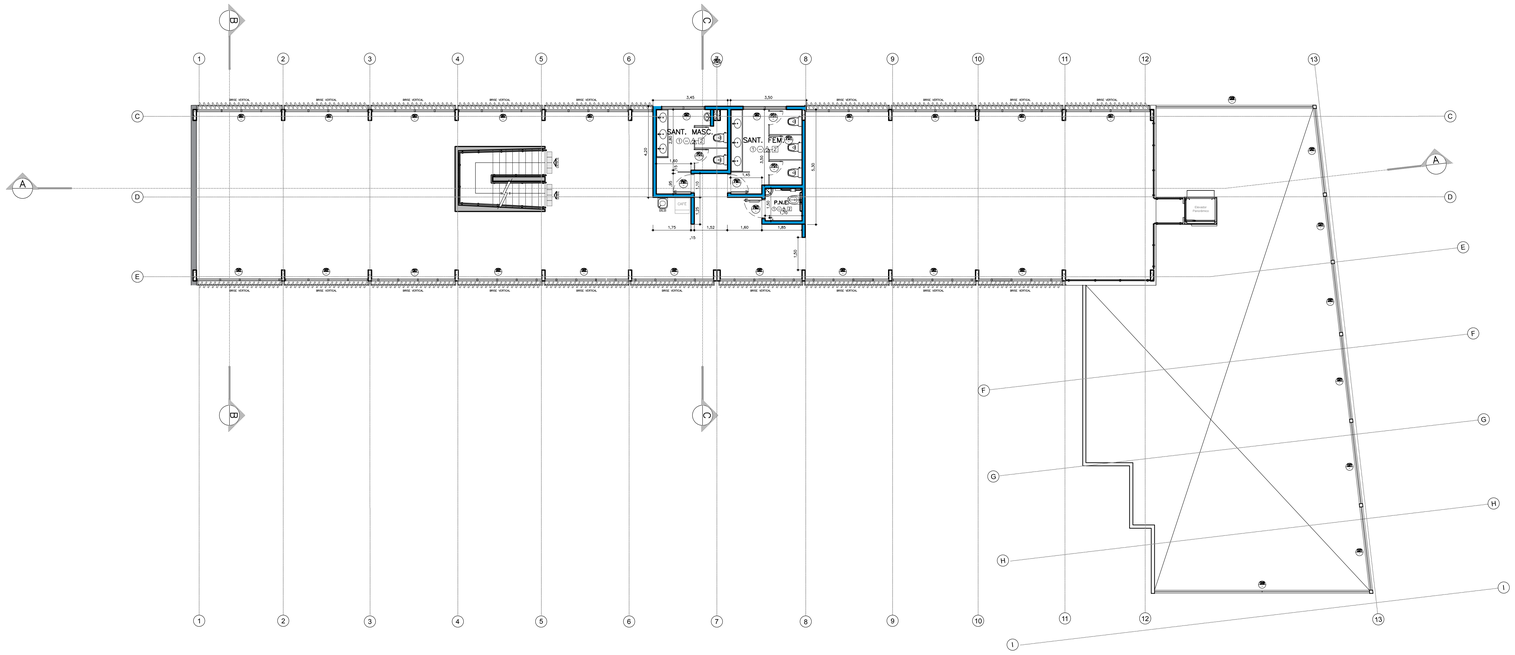

PLANTA BAIXA
2. PAV.

369,35
ESC. 1:100

ESCALA GRÁFICA

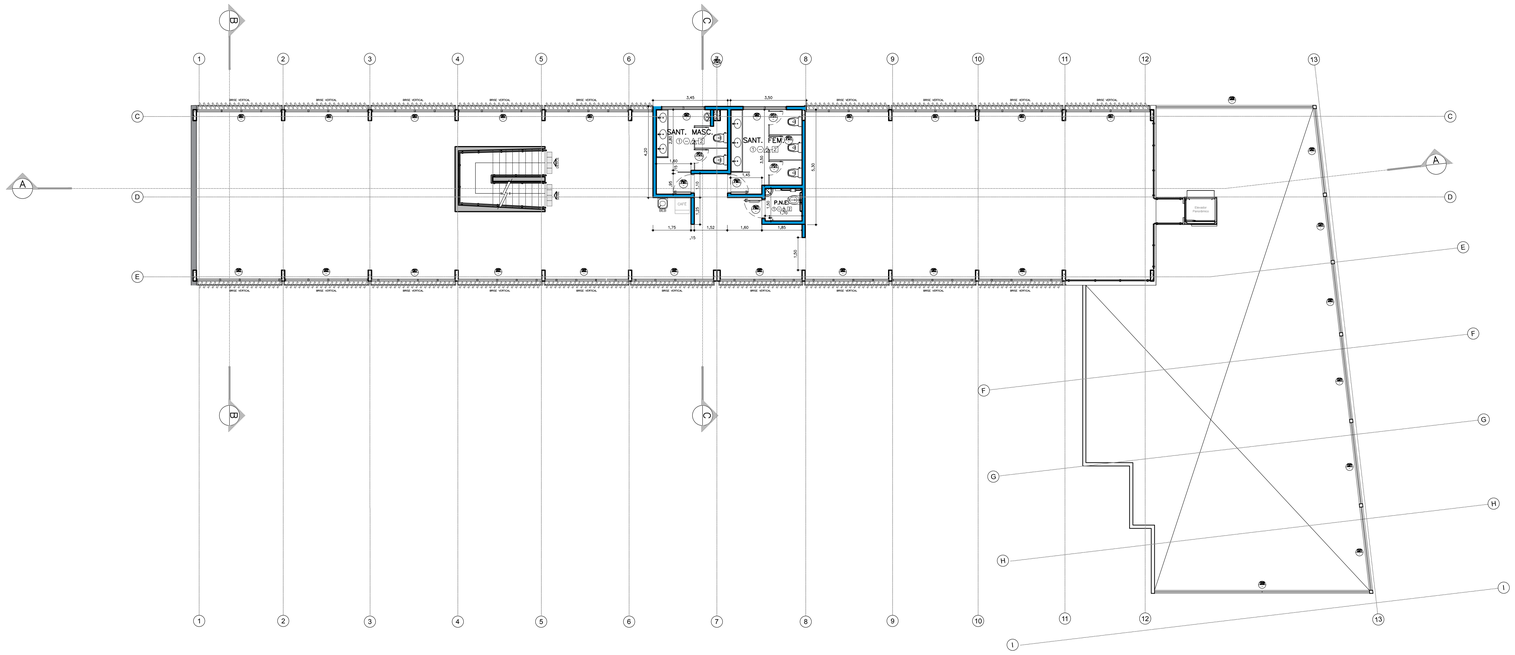

PLANTA BAIXA
3. PAV.

369,35
ESC. 1:100

ESCALA GRÁFICA

LEGENDA DE ALVENARIA, DIVISÓRIA E SEGURANÇA

- ALVENARIA A DEMOLIR
- ALVENARIA EXISTENTE
- ALVENARIA A CONSTRUIR
- REVESTIMENTO ACÚSTICO SOBRE DRYWALL OU ALVENARIA
- SISTEMA DE DIVISÓRIA TIPO CHAPA VERDE - RU (DRYWALL) A CONSTRUIR
- ENCHIMENTO DE PISO h=12cm
- PILAR EXISTENTE
- JARDIM A RETIRAR

LEGENDA DE PORTA

- PORTA DE ABRIR
- PORTA DE CORRER

PA - Porta de Abrir

CONSULTE FOLHAS DE AMPLIAÇÕES PARA DESENHOS E DIMENSIONAMENTO DAS PORTAS

LEGENDA DE CARÉLHO

- CARÉLHO PARA PEDIDO DE ELEVADOR

CA - Carelho

CONSULTE FOLHAS DE AMPLIAÇÕES PARA DESENHOS E DIMENSIONAMENTO DOS CARÉLHOS

NOTAS

1. CONFERIR MEDIDAS NOS LOCAIS
2. CONSIDERAR DEMOLIÇÃO TOTAL DOS PISOS INTERNOS
3. CONSIDERAR DEMOLIÇÃO TOTAL DOS PASSEIOS INTERNOS/EXTERNO
4. CONSIDERAR DEMOLIÇÃO TOTAL DOS REVESTIMENTOS DE PAREDE
5. CONSIDERAR RETIRADA TOTAL DOS CARÉLHOS E PORTAS
6. CONSIDERAR DEMOLIÇÃO TOTAL DOS CARÉLHOS E BLOCOS DE VIDRO
7. CONSIDERAR DESMONTAGEM TOTAL DAS DIVISÓRIAS
8. CONSIDERAR DEMOLIÇÃO DAS ALVENARIAS INDICADAS EM PLANTA
9. CONSIDERAR RETIRADA DAS PLACAS DE GESSO VERDES INDICADAS EM PLANTA (XXXXXXXXXX)
10. CONSIDERAR RETIRADA DAS PLACAS VERDES INDICADAS EM PLANTA

CANAL DIRETO SP + PERTO — prodesp — SÃO PAULO GOVERNO DO ESTADO

SECRETARIA DE DESENVOLVIMENTO REGIONAL

obra: AV. WILD JOSÉ DE SOUZA – REGISTRO	escala: 1:100	arquivo: REG_ARQ
descrição: 2. PAV. / 3. PAV.	data: –/MAR/20	prancha: ARQ 05
objeto: SITUAÇÃO PROPOSTA	responsável: ARQ. RODRIGO	

Superintendência Novos Projetos: Rua Boa Vista, 150 – 11º andar CEP 01014-000 São Paulo-SP Tel: (11) 3247-1406