


2º PAVIMENTO

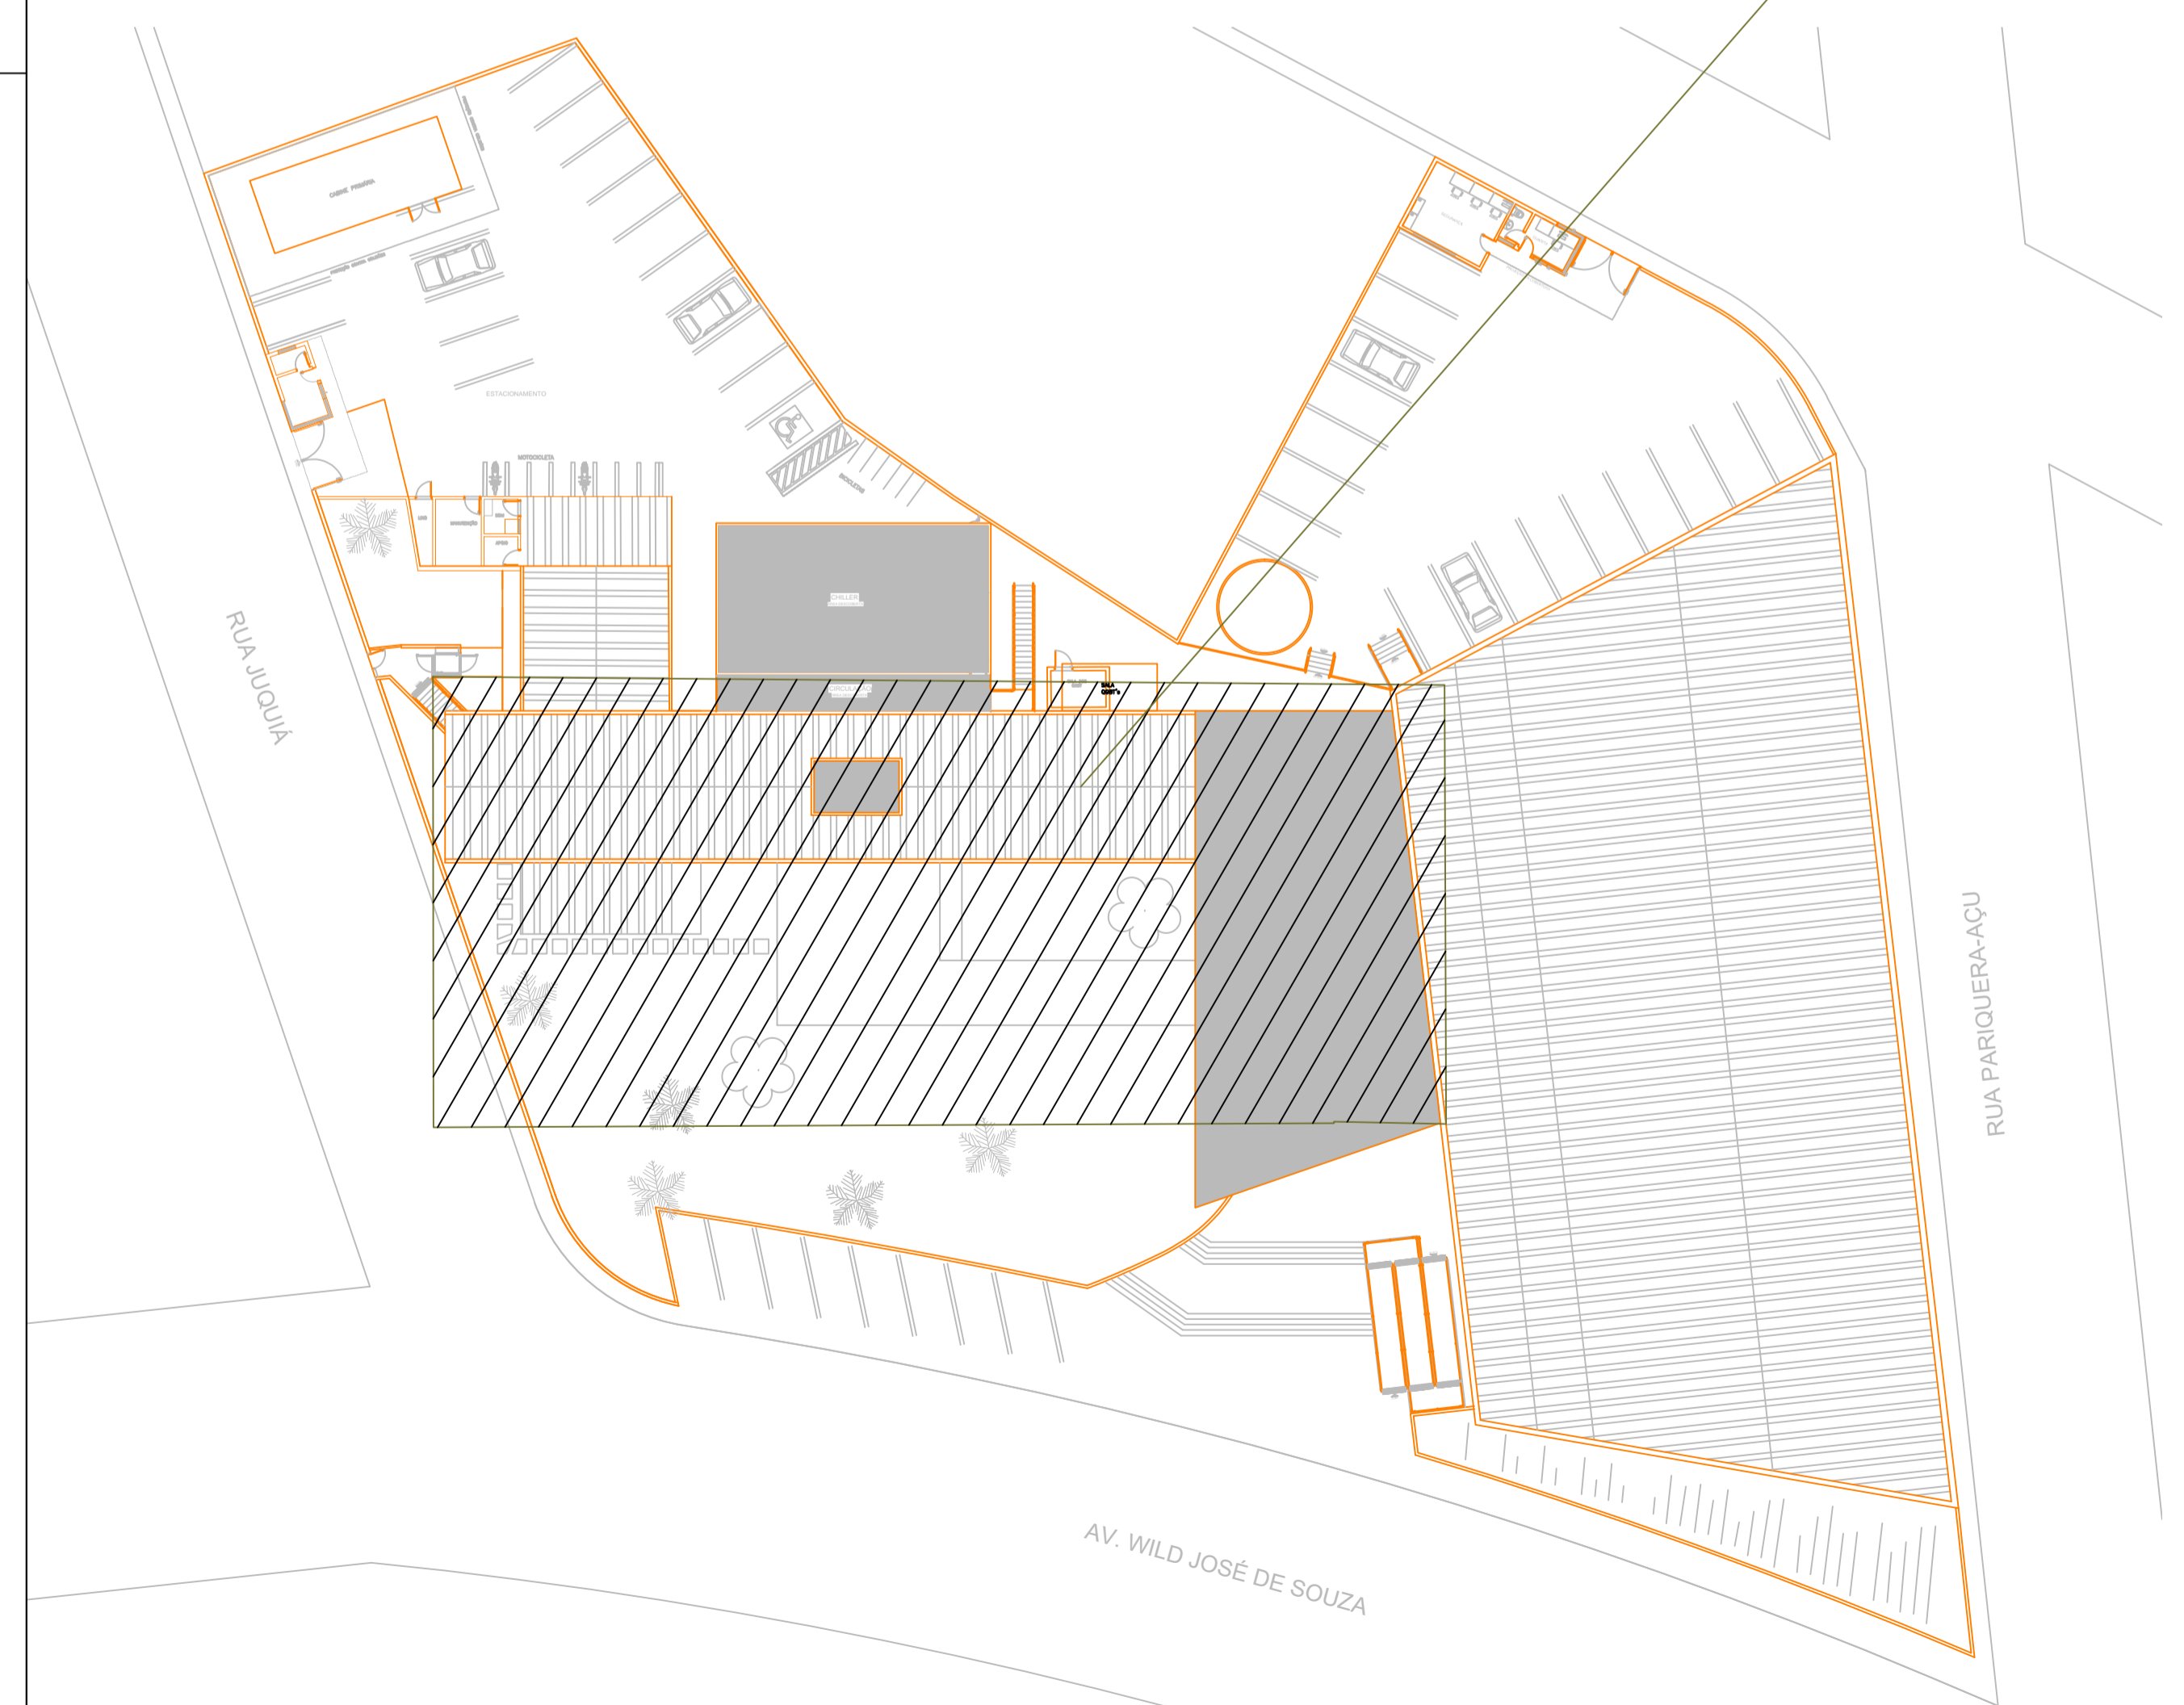

REV.	DATA	MODIFICAÇÃO	VISTO



SECRETARIA DE DESENVOLVIMENTO REGIONAL

local	AV. WILD JOSÉ DE SOUZA, 403	escala	1:100	arquivo	SDR-REG
assunto	INSTALAÇÕES ELÉTRICAS	data	MAI/20	folha	ELE
objeto	ALIMENTADORES_d	responsável	SERGIO		E.06