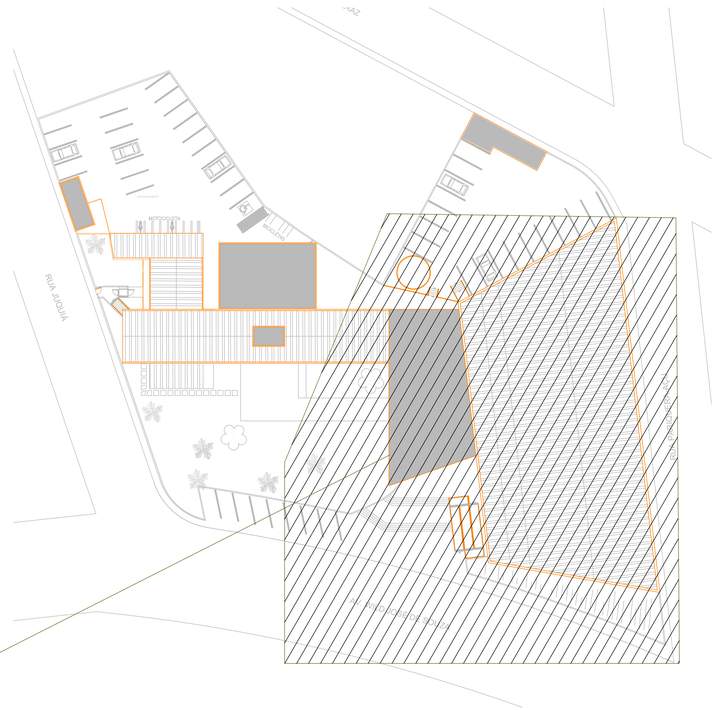

CANAL DIRETO SP + PERTO | prodesp | SÃO PAULO GOVERNO DO ESTADO

SECRETARIA DE DESENVOLVIMENTO REGIONAL

AV. WILD JOSÉ DE SOUZA – REGISTRO	escala 1:100	arquivo SDR_REG_20
INST. ELÉTRICAS	data MAI/20	folha ELE E.07
ELETROCALHAS_a	responsável SERGIO	

Superintendência Novos Projetos: Rua Boa Vista, 150 14º andar CEP 01014-000 São Paulo -SP Tel.: (11)3247-1409