


SUBSOLO

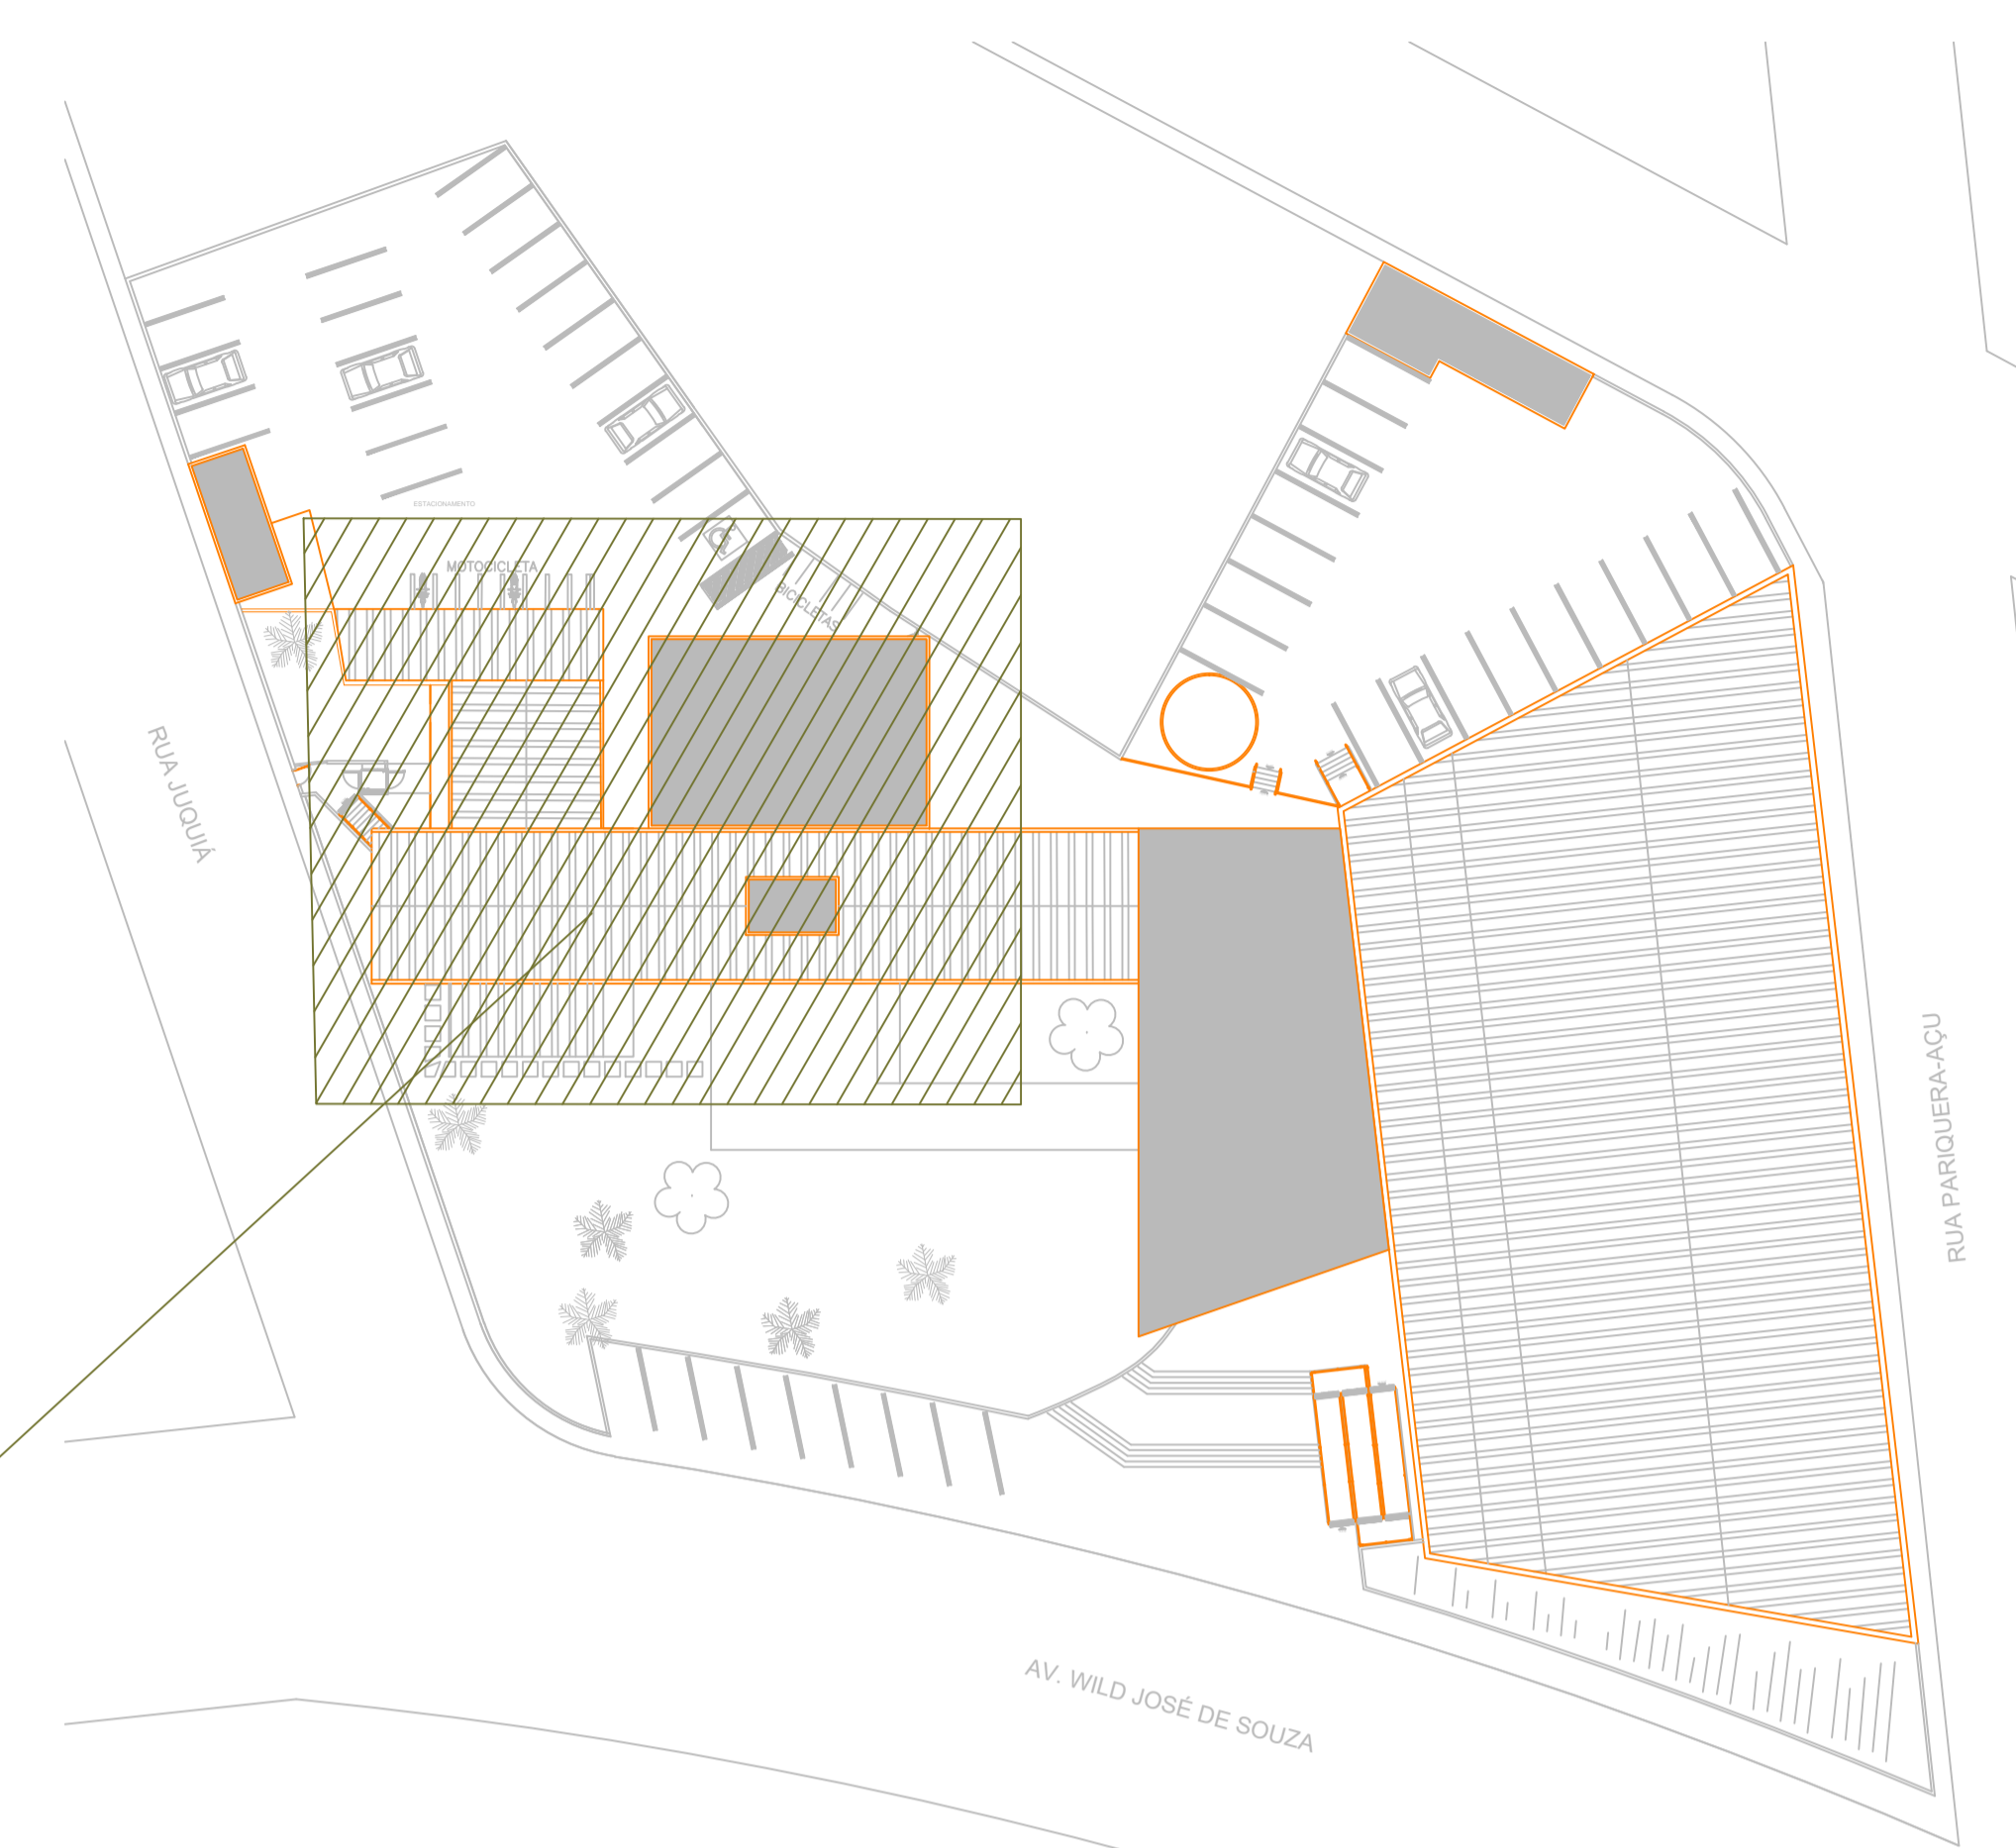

LEGENDA

- LUMINÁRIA DE LED QUADRA DE SOBREPOR 24W 4000 K 2170 LUMENS.
- LUMINÁRIA DE LED QUADRA DE EMBUTIR 18W 6500K 1550 LUMENS.
- LUMINÁRIA DE LED CIRCULAR DE SOBREPOR 15W 3000K 1350 LUMENS
- LUMINÁRIA DE LED AR90-S1LED 1,5W 3000K 70 lumens.
- LUMINÁRIA DE LED QUADRA DE SOBREPOR 37W 6500K 4500 LUMENS.
- LUMINÁRIA DE LED QUADRA DE EMBUTIR 44W 4000K 4610 lumens
- INTERRUPTOR PARALELO, INSTALADA EM CONDULETE OU CAIXA DE PASSAGEM h=1,20m COM X NÚMERO DO CIRCUITO E Y SUBCIRCUITO
- INTERRUPTOR SIMPLES, INSTALADA EM CONDULETE OU CAIXA DE PASSAGEM h=1,20m COM X NÚMERO DO CIRCUITO E Y SUBCIRCUITO
- INTERRUPTOR SIMPLES, INSTALADA EM CONDULETE OU CAIXA DE PASSAGEM h=1,20m COM X NÚMERO DO CIRCUITO E Y SUBCIRCUITO
- ELETROCALHA
- PERFILADO 34X34
- TUBULAÇÃO EM TUBULAÇÃO GALVANIZADA APARENTE
- CONDULETE
- TUBULAÇÃO QUE SOBE, E DESCE RESPECTIVAMENTE

REV.	DATA	MODIFICAÇÃO	VISTO

SECRETARIA DE DESENVOLVIMENTO REGIONAL

local AV. WILD JOSÉ DE SOUZA, 403	escala 1:100	arquivo SDR-REG
assunto INSTALAÇÕES ELÉTRICAS	data MAI/20	folha ELE
objeto ILUM. INTERNA...a	responsável SERGIO	E. 10

Superintendência Novos Projetos: Rua Boa Vista, 150 10º andar CEP 01014-000 São Paulo -SP Tel: (11)3247-1409