


SUBSOLO

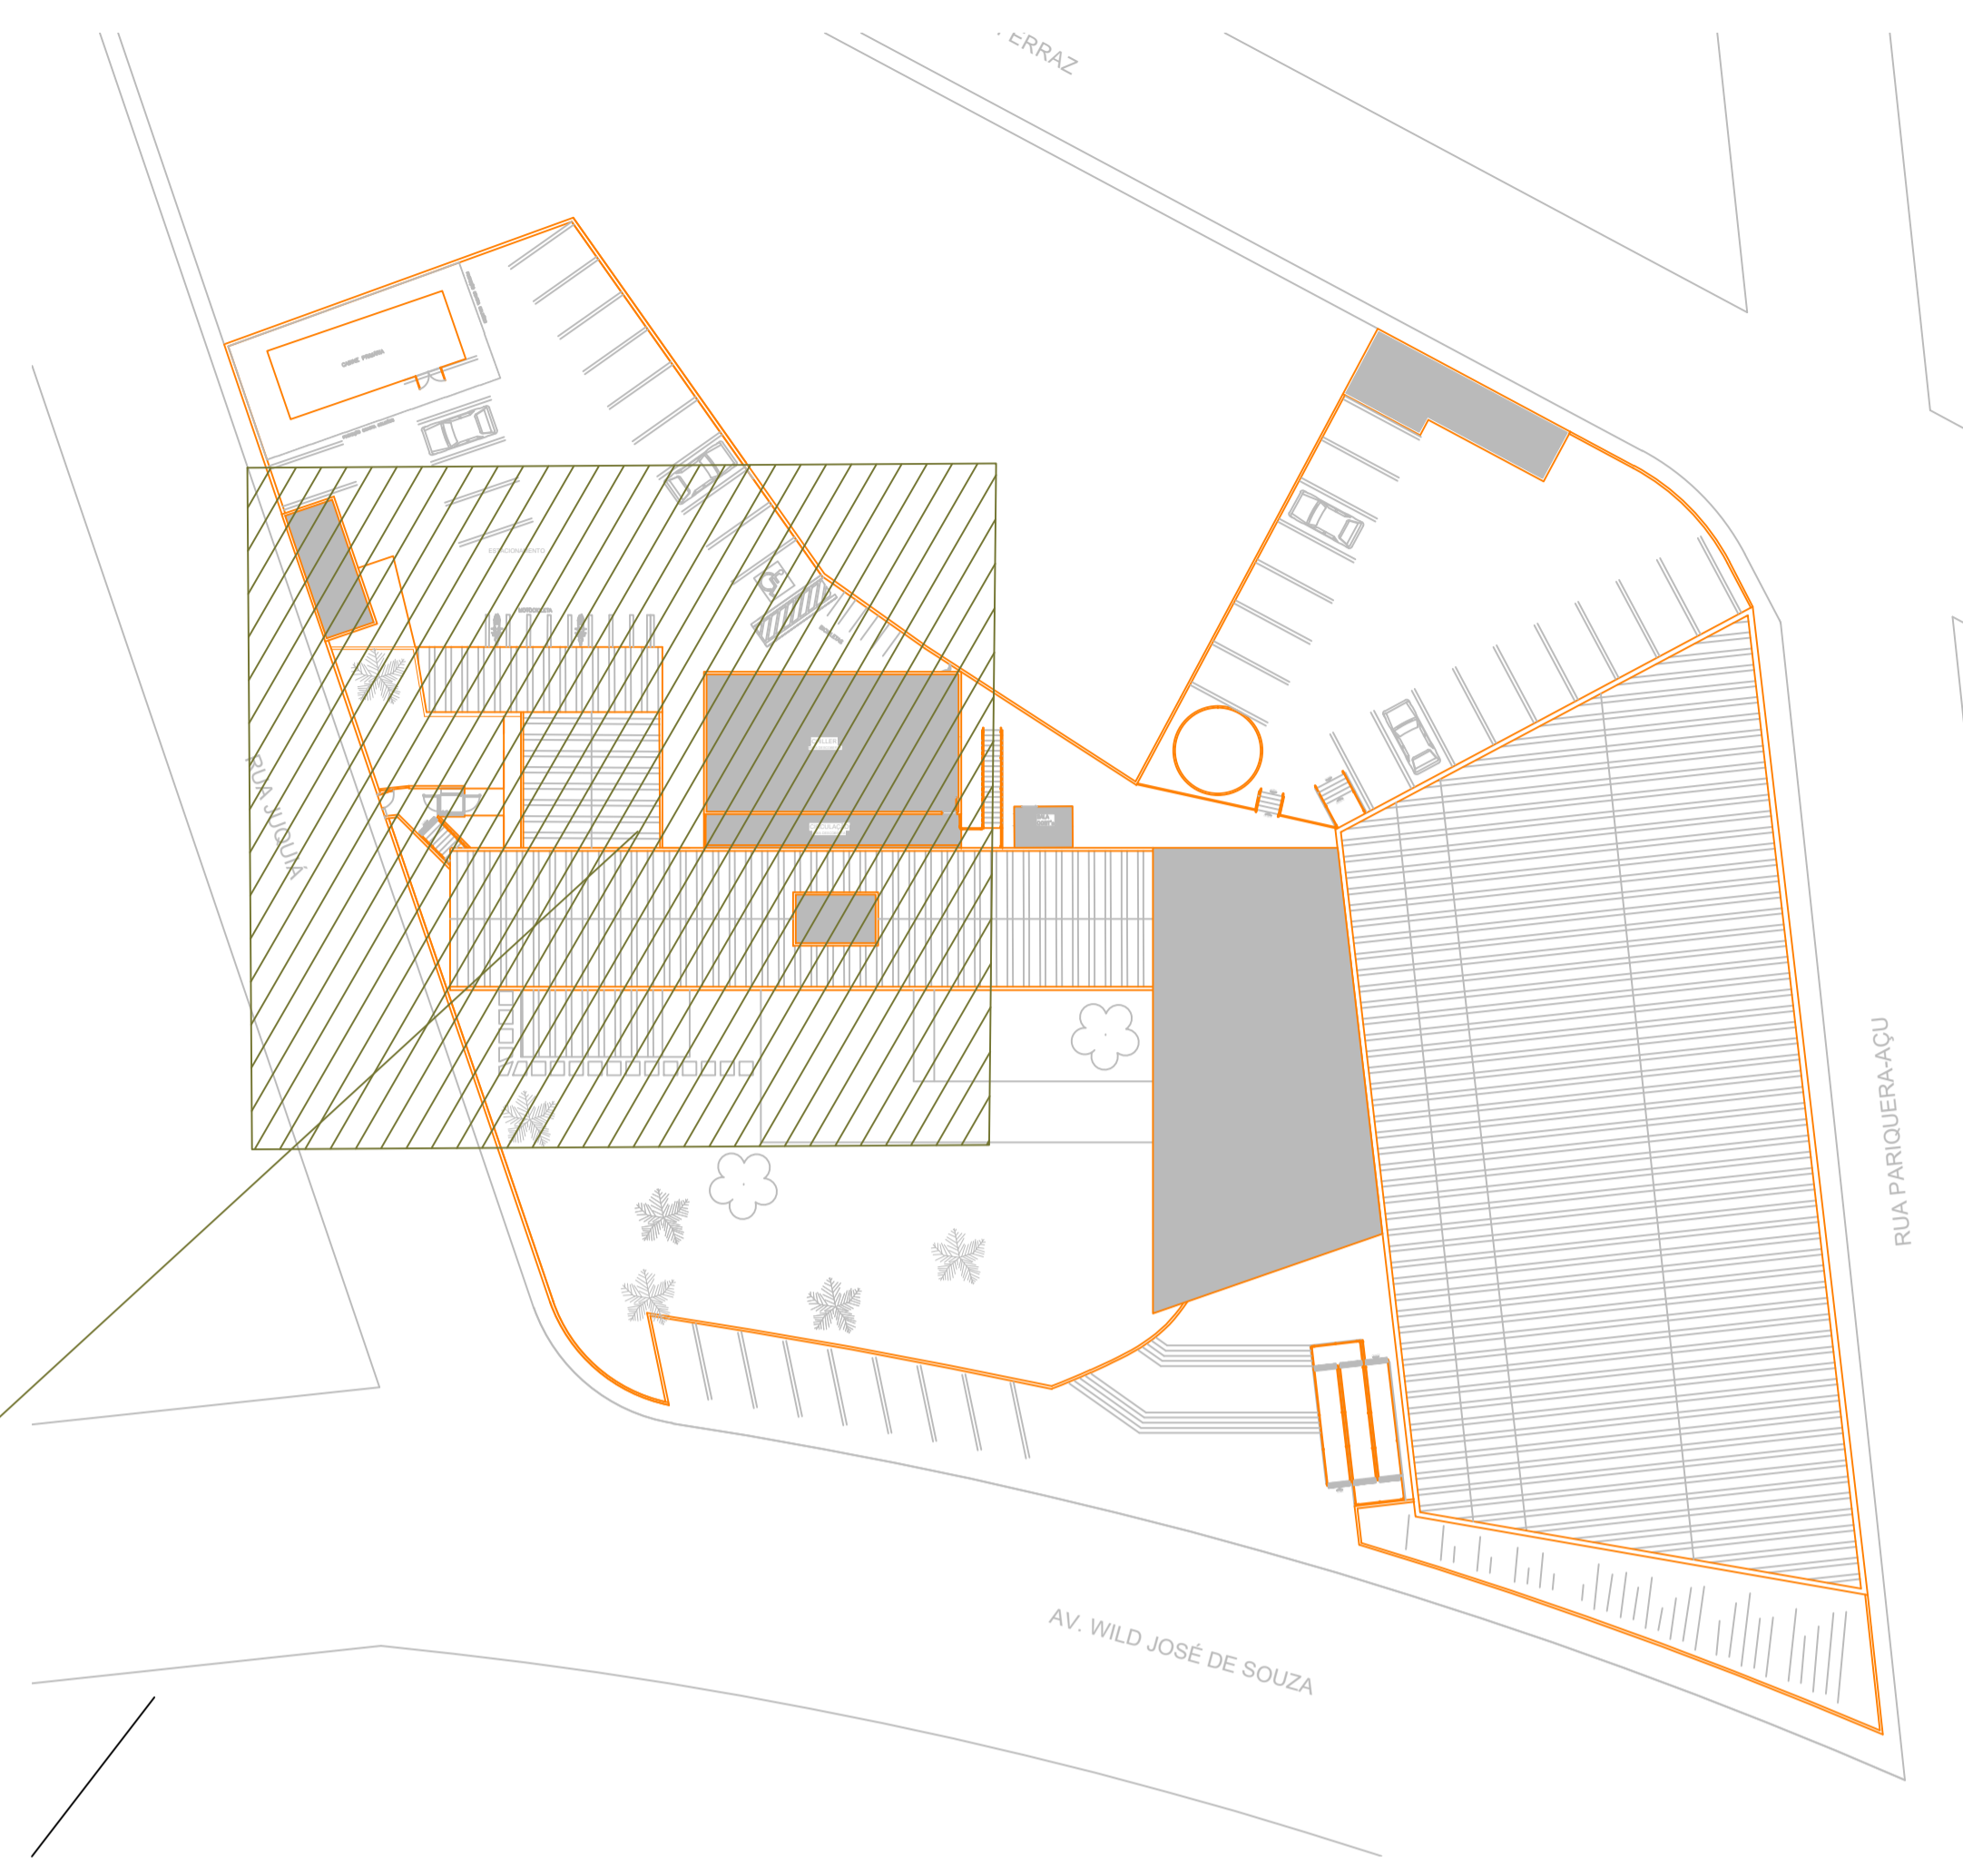

LEGENDA

- TOMADA 110V COMUM, INSTALADA EM CONDULETE OU CAIXA DE PASSAGEM h=0,40m
- TOMADA 220V COMUM, INSTALADA EM CONDULETE OU CAIXA DE PASSAGEM h=0,40m
- TOMADA 110V IMPRESSORA/COMUM, INSTALADA EM CONDULETE OU CAIXA DE PASSAGEM h= 1,20m
- TOMADA 220V COMUM, INSTALADA EM CONDULETE OU CAIXA DE PASSAGEM h=1,20m
- TOMADA 220V COMUM, INSTALADA EM CONDULETE OU CAIXA DE PASSAGEM JUNTO AO EQUIPAMENTO
- TOMADA 110V COMUM, INSTALADA EM CONDULETE OU CAIXA DE PASSAGEM JUNTO AO EQUIPAMENTO
- TOMADA 220V COMUM, INSTALADA EM CONDULETE OU CAIXA DE PASSAGEM h=2,20m
- PONTO DE FORÇA TRIFÁSICO, INSTALADA EM CONDULETE OU CAIXA DE PASSAGEM JUNTO AO EQUIPO.
- TUBULAÇÃO APARENTE
- TUBULAÇÃO EMBUTIDA
- QUADRO DE FORÇA (ODF)
- QUADRO DE COMPUTADORES (ODC)
- QUADRO DE ILUMINAÇÃO (ODIL)
- LUMINÁRIA DE LED QUADRADA DE SOBREPOR 39 W 6500 K 4140 LUMENS
- CAIXA DE PASSAGEM EM ALVENARIA – TELEFONIA
- CAIXA DE PASSAGEM EM ALVENARIA – ELETRICIDADE(BT)
- FASE, NEUTRO E TERRA
- TUBULAÇÃO QUE SOBE, E DESCE RESPECTIVAMENTE

REV.	DATA	MODIFICAÇÃO	VISTO

SECRETARIA DE DESENVOLVIMENTO REGIONAL

local	AV. WILD JOSÉ DE SOUZA, 403	escala	1:100	arquivo	SDR-REG
assunto	INSTALAÇÕES ELÉTRICAS	data	MAI/20	folha	ELE
objeto	TOMADAS USO COMUM_a	responsável	SERGIO		E.16

Superintendência Novos Projetos: Rua Boa Vista, 150 10º andar CEP 01014-000 São Paulo -SP Tel: (11)3247-1409