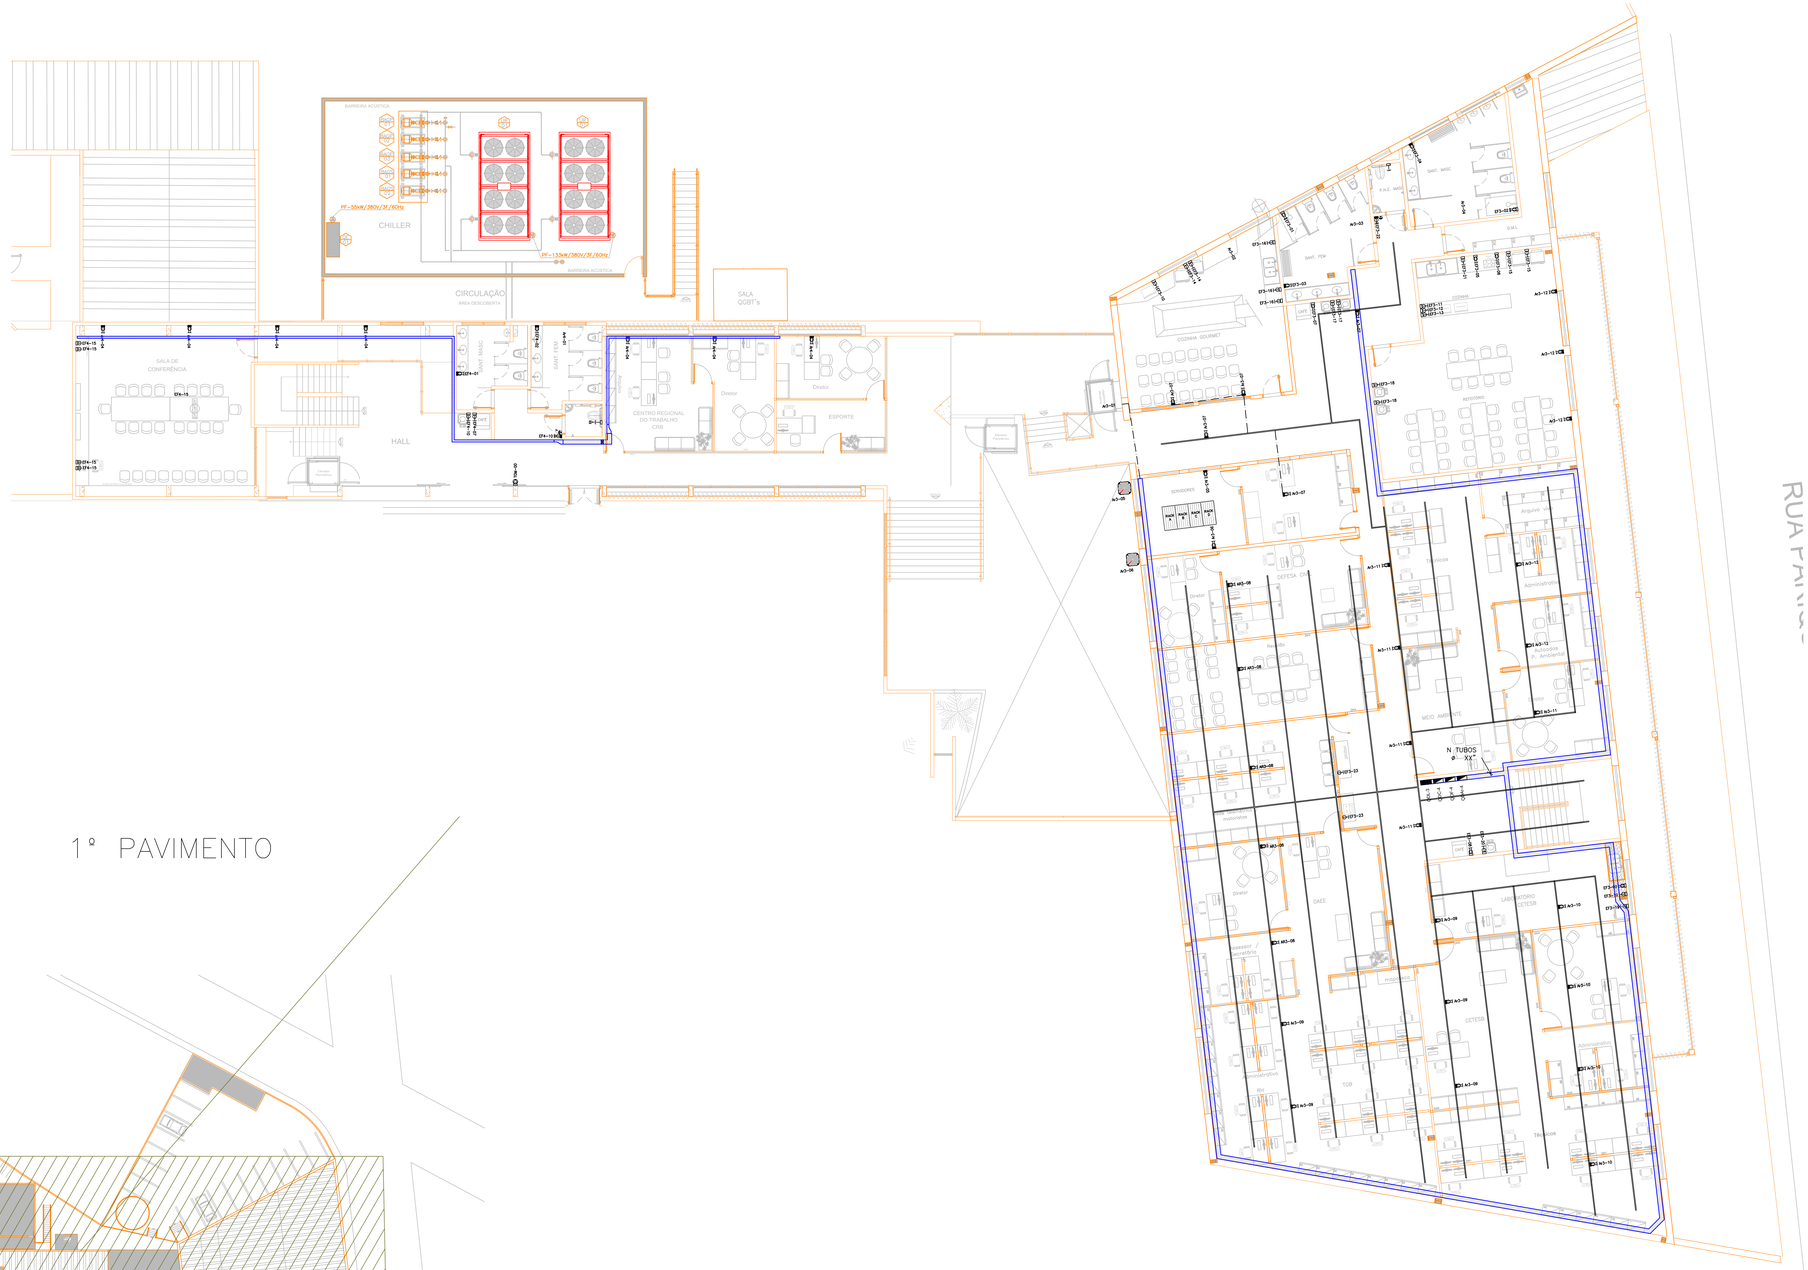

1º PAVIMENTO

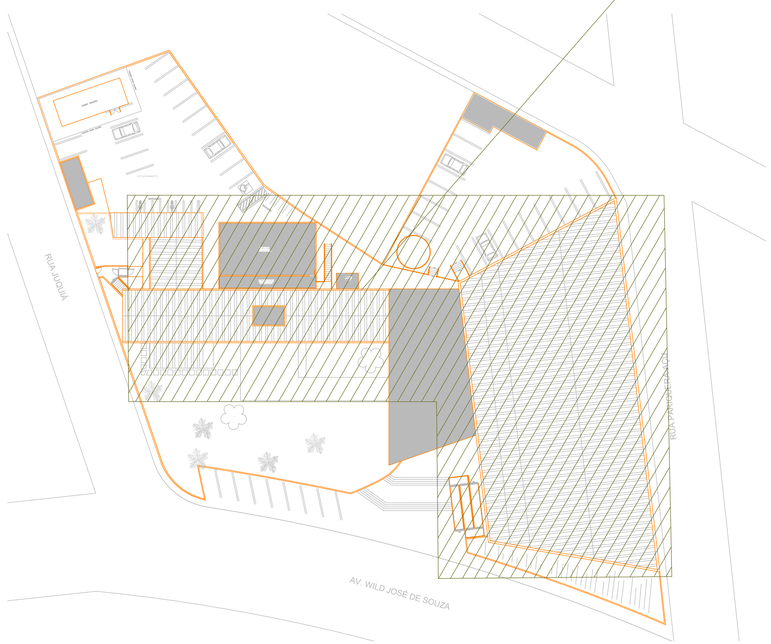

LEGENDA

- TOMADA 110V COMUM, INSTALADA EM CONDULETE OU CAIXA DE PASSAGEM h=0,40m
- TOMADA 220V COMUM, INSTALADA EM CONDULETE OU CAIXA DE PASSAGEM h=0,40m
- TOMADA 110V IMPRESSORA/COMUM, INSTALADA EM CONDULETE OU CAIXA DE PASSAGEM h= 1,20m
- TOMADA 220V COMUM, INSTALADA EM CONDULETE OU CAIXA DE PASSAGEM h=1,20m
- TOMADA 220V COMUM, INSTALADA EM CONDULETE OU CAIXA DE PASSAGEM JUNTO AO EQUIPAMENTO
- TOMADA 110V COMUM, INSTALADA EM CONDULETE OU CAIXA DE PASSAGEM JUNTO AO EQUIPAMENTO
- TOMADA 220V COMUM, INSTALADA EM CONDULETE OU CAIXA DE PASSAGEM h=2,20m
- PONTO DE FORÇA TRIFÁSICO, INSTALADA EM CONDULETE OU CAIXA DE PASSAGEM JUNTO AO EQUIPO.
- TUBULAÇÃO APARENTE
- TUBULAÇÃO EMBUTIDA
- QUADRO DE FORÇA (QDF)
  QUADRO DE COMPUTADORES (QDC)
- QUADRO DE ILUMINAÇÃO (QDIL)
- LUMINÁRIA DE LED QUADRADA DE SOBREPOR 39 W 6500 K 4140 LUMENS
- CAIXA DE PASSAGEM EM ALVENARIA – TELEFONIA
- CAIXA DE PASSAGEM EM ALVENARIA – ELETRICIDADE(BT)
- FASE, NEUTRO E TERRA
- TUBULAÇÃO QUE SOBE, E DESCE RESPECTIVAMENTE

CANAL DIRETO SP + PERTO | prodesp | SÃO PAULO GOVERNO DO ESTADO

SECRETARIA DE DESENVOLVIMENTO REGIONAL

local: AV. WILD JOSE DE SOUZA, 403 – REGISTRO	escala: 1:100	arquivo: SDR_REG_20	
assunto: INSTALAÇÕES ELÉTRICAS	data: ABR/20	folha: ELE E.18	
objeto: TOMADAS DE USO COMUM_c	responsável: SERGIO		

Superintendência Novos Projetos: Rua Boa Vista, 150–10andar CEP 01014–000 São Paulo–SP Tel.: (11)3247–1409