

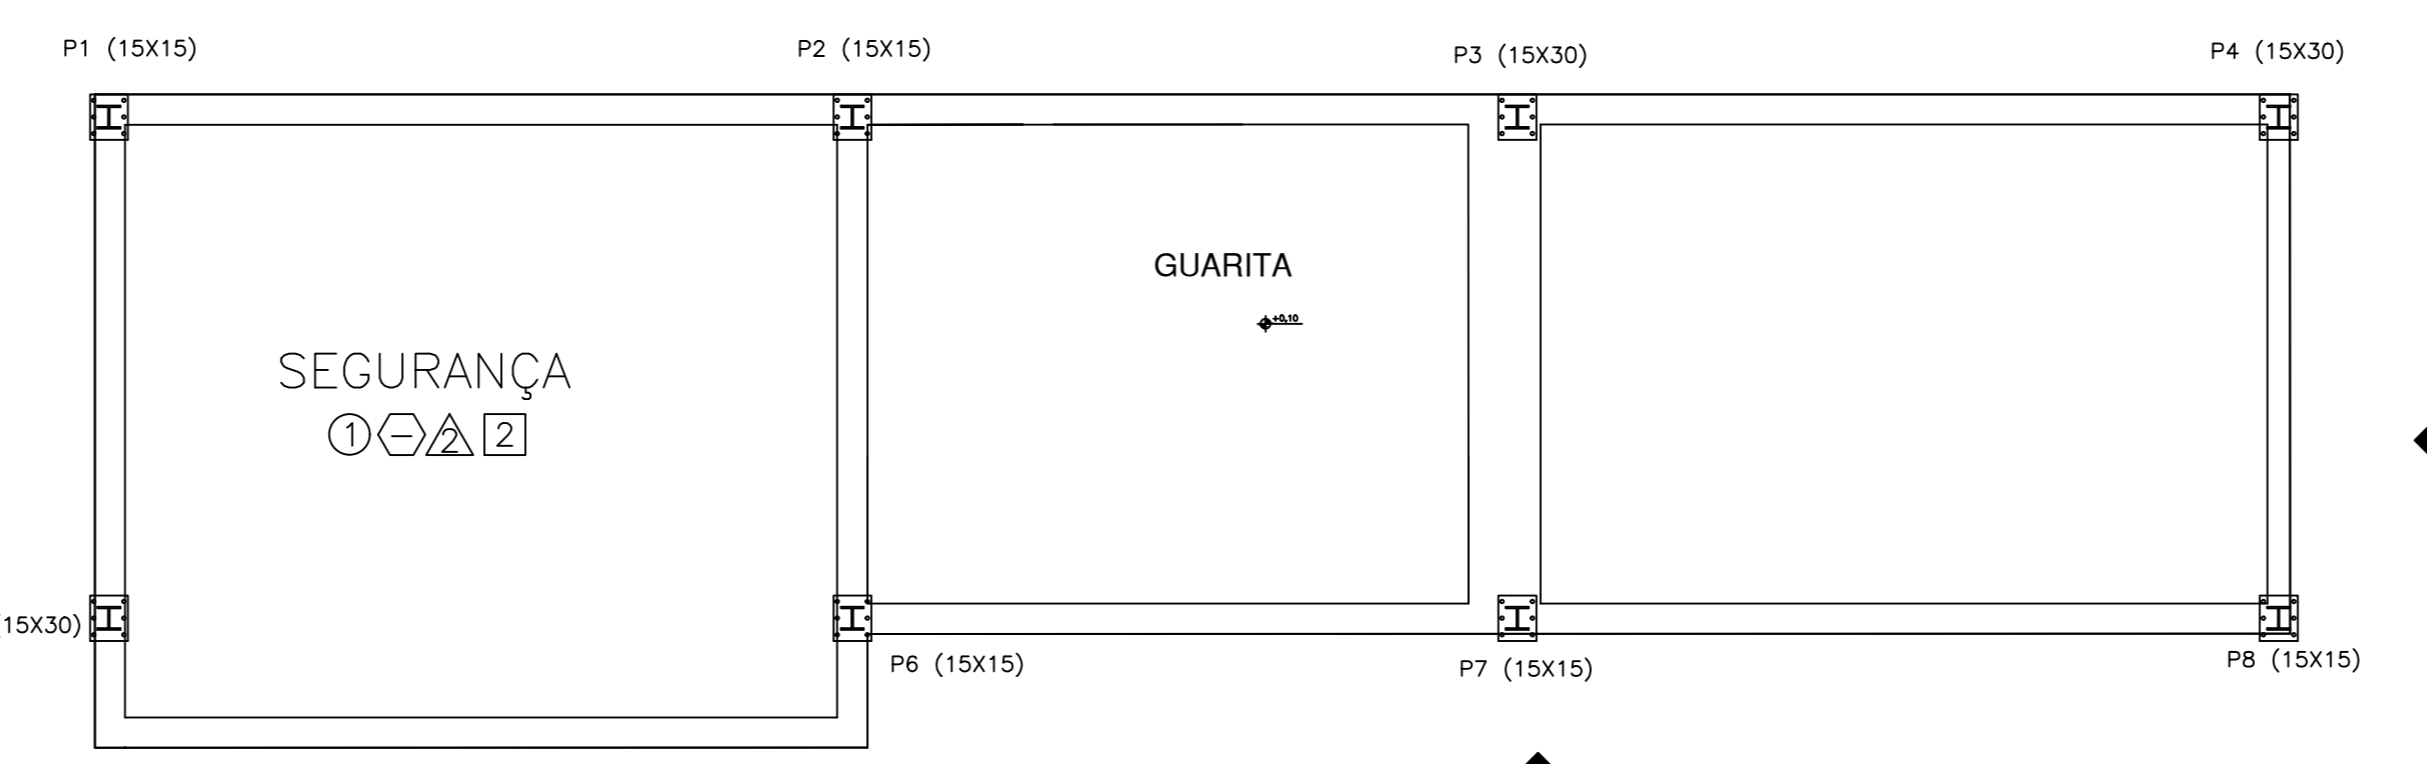



IGUARITA E SALA DE SEGURANÇA
BALDRAME E SAPATAS ESC. 1:100

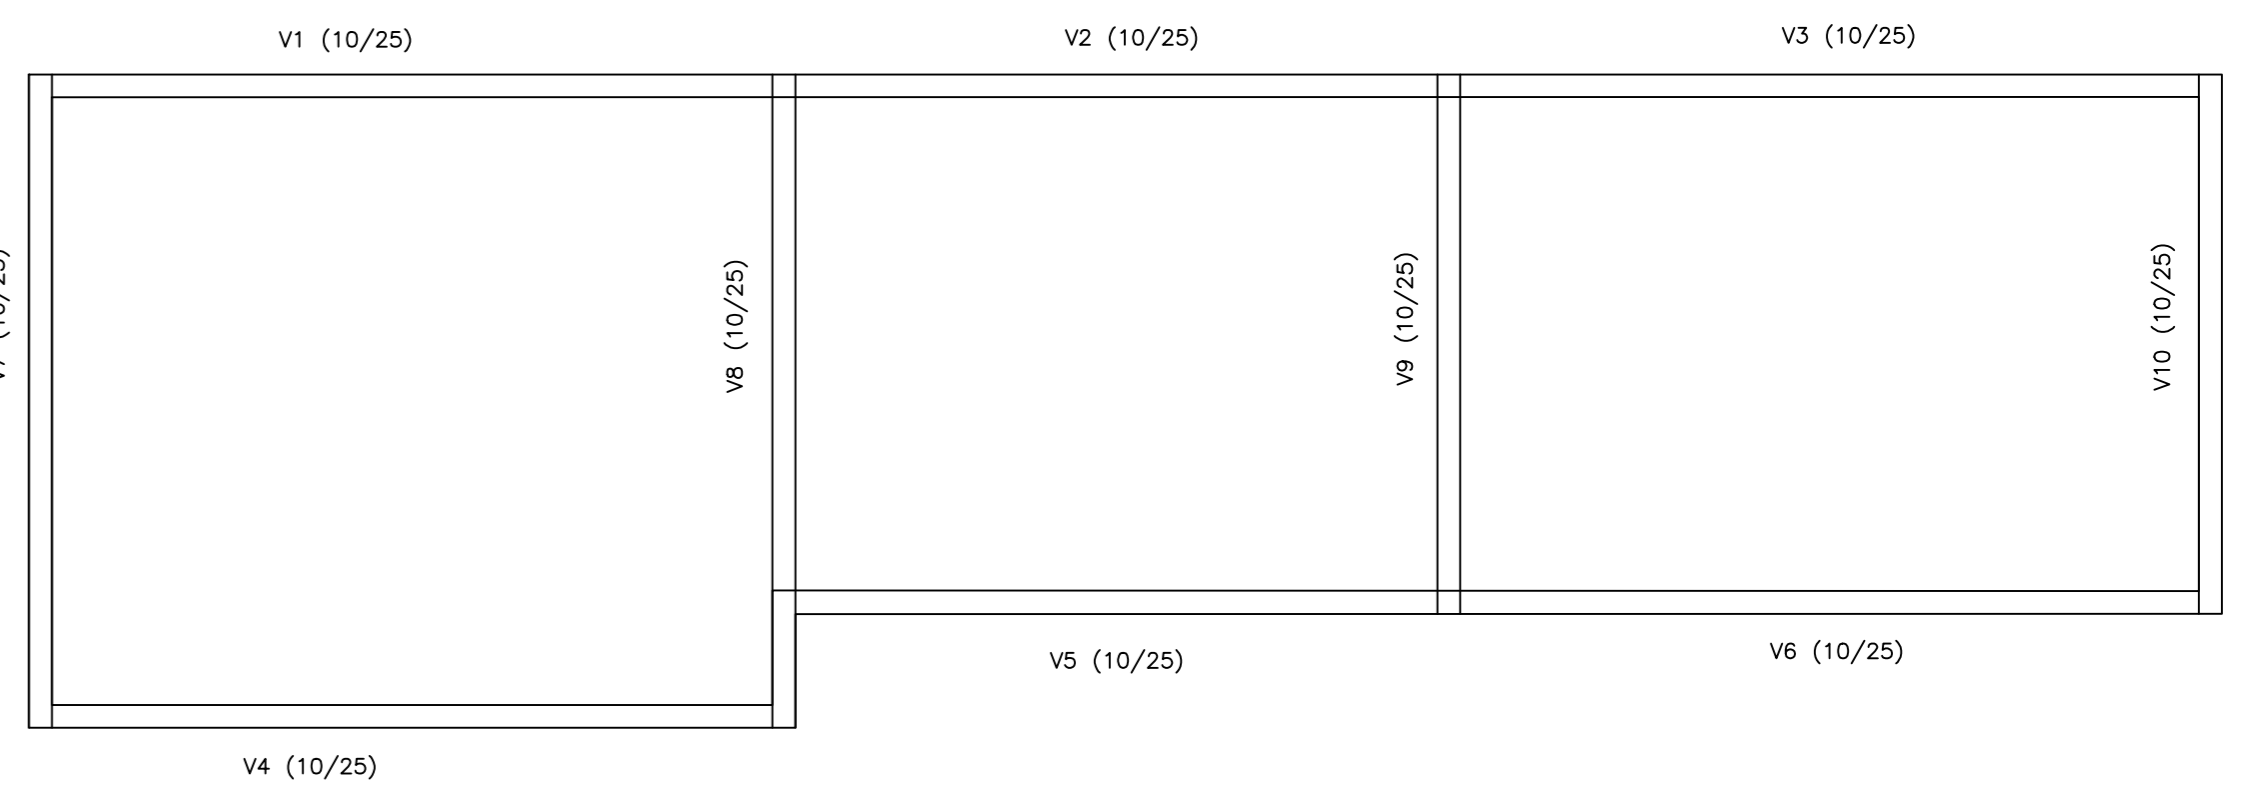


IGUARITA E SALA DE SEGURANÇA
PILARES ESC. 1:100

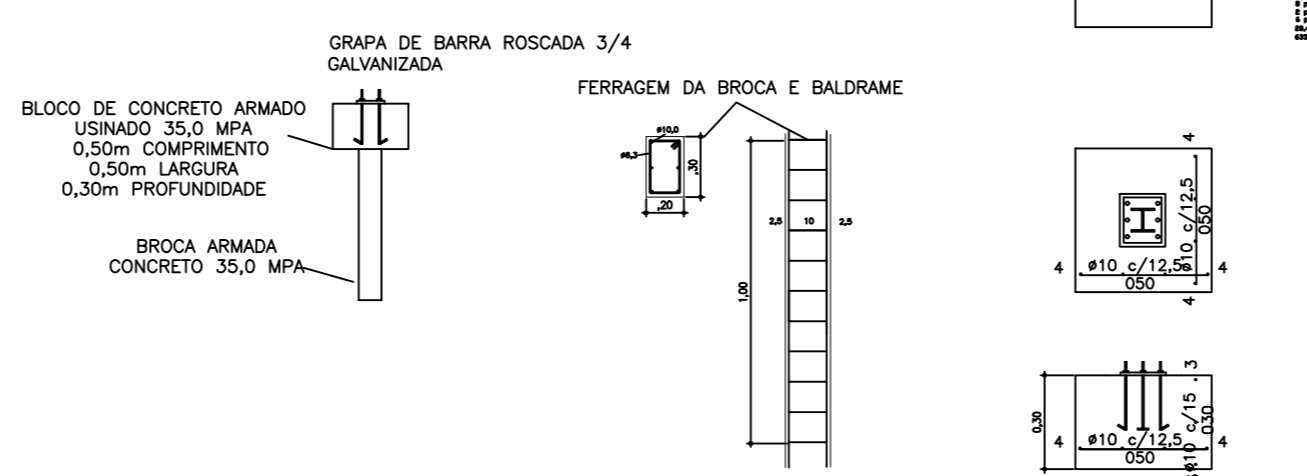


IGUARITA E SALA DE SEGURANÇA
VIGAS ESC. 1:100

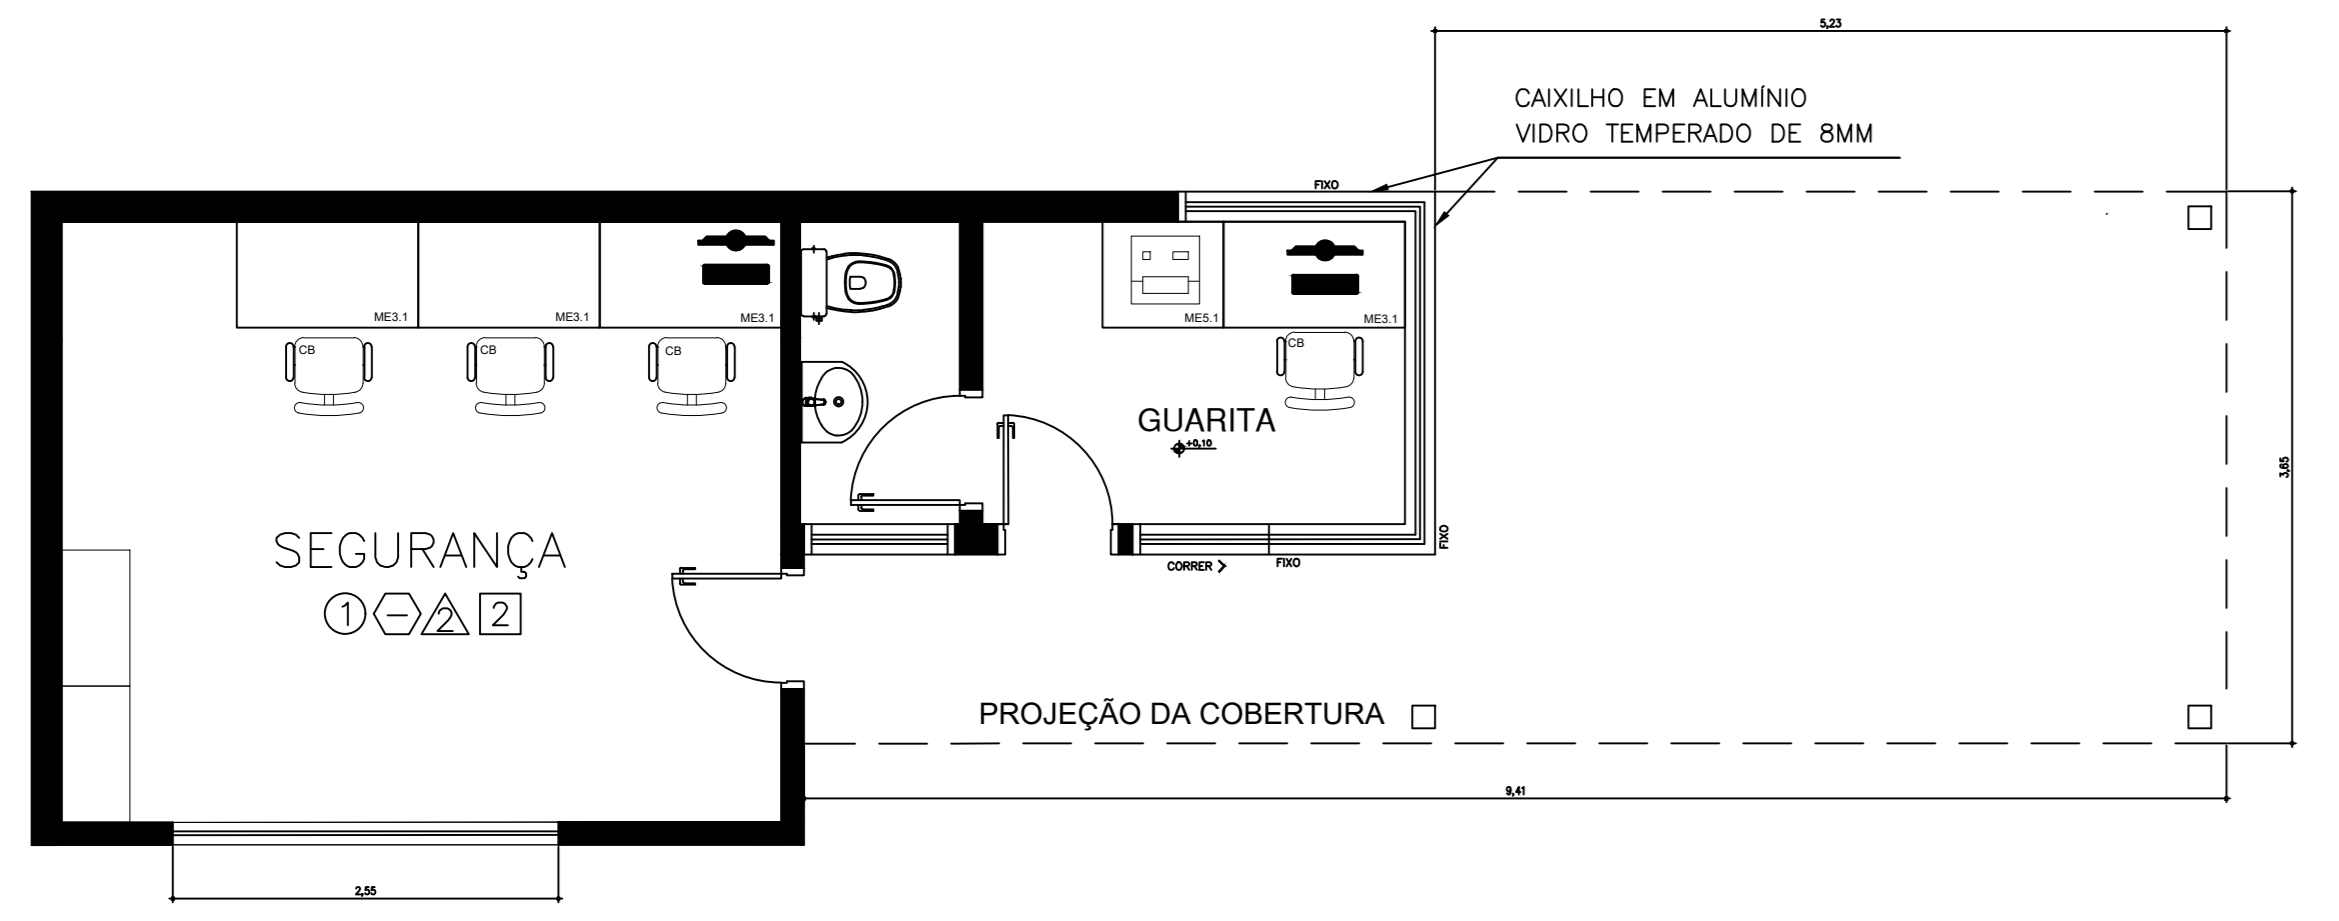

IGUARITA E SALA DE SEGURANÇA
COTAS ESC. 1:100

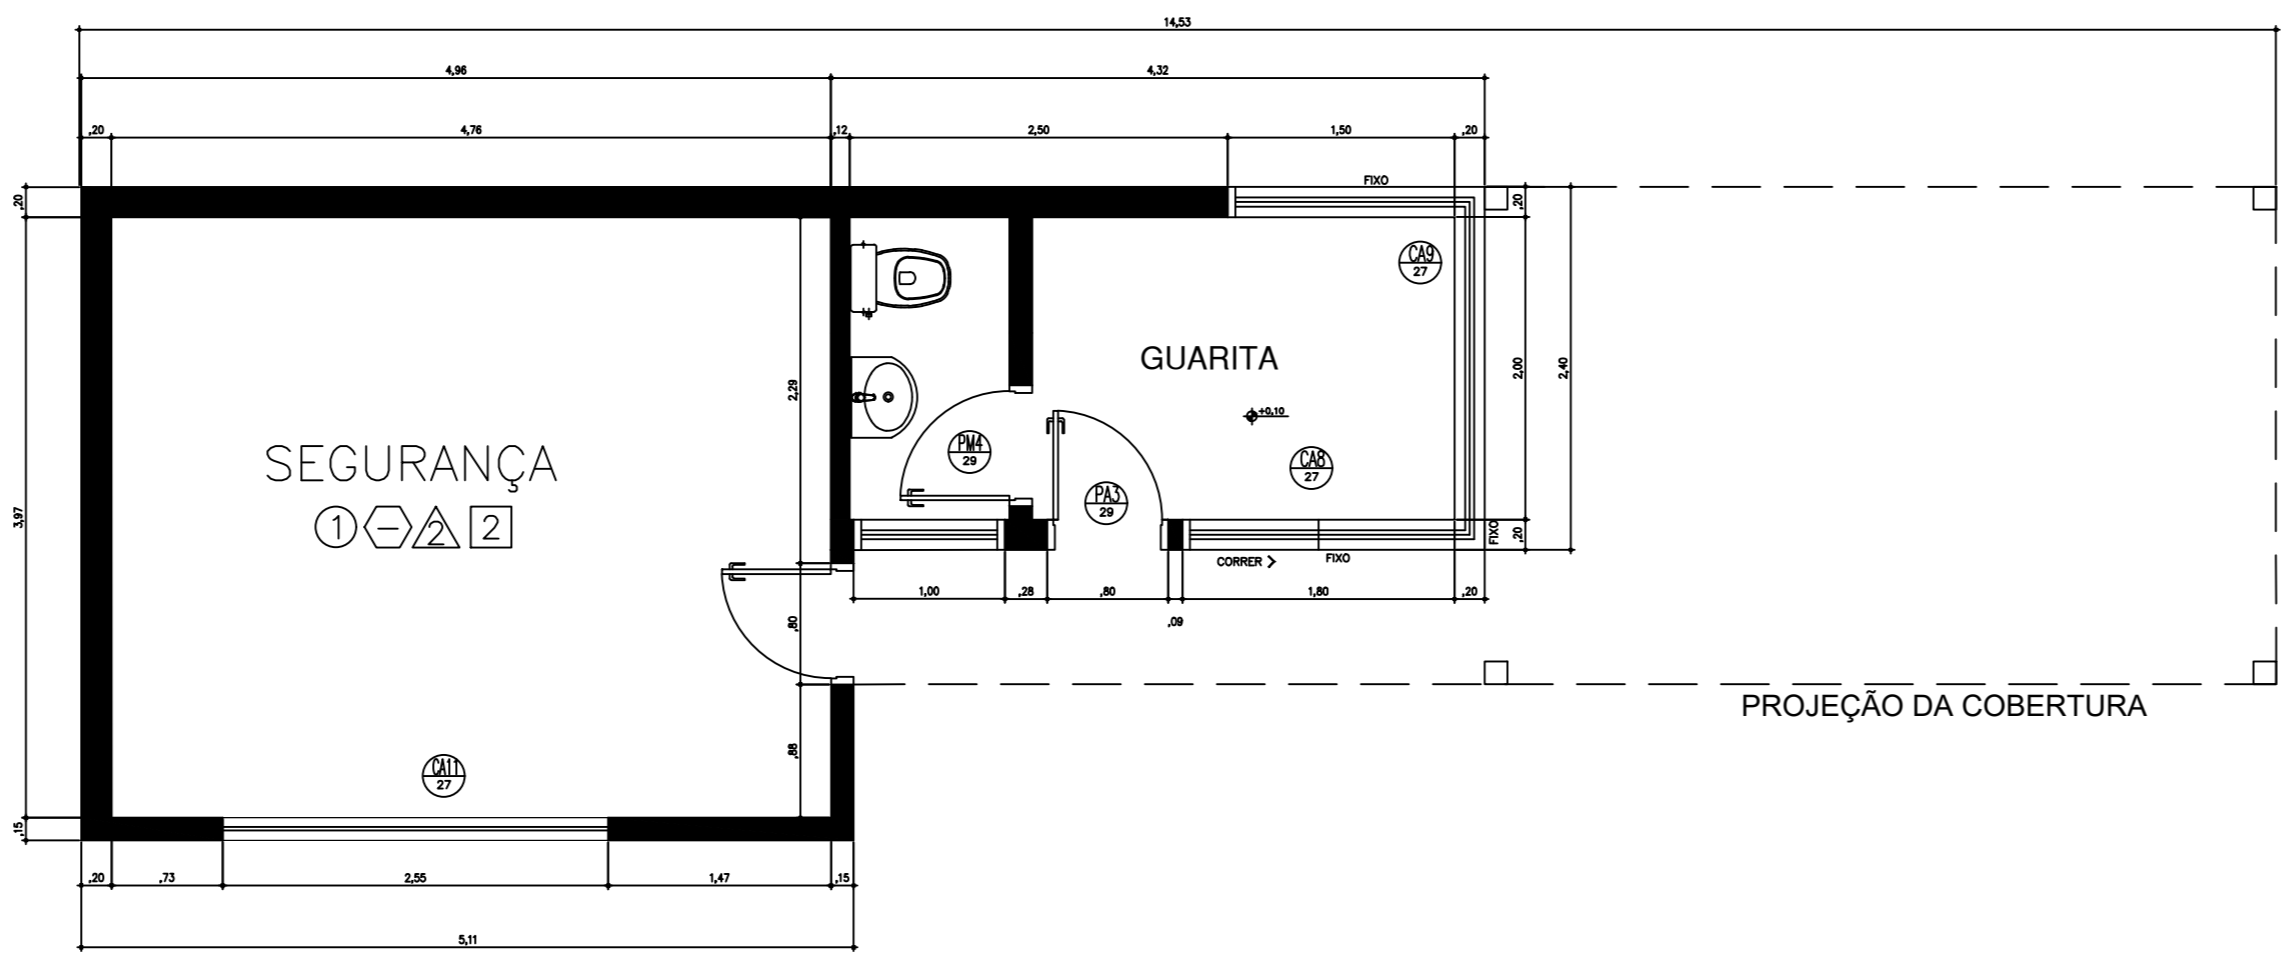


IGUARITA E SALA DE SEGURANÇA
COTAS ESC. 1:100

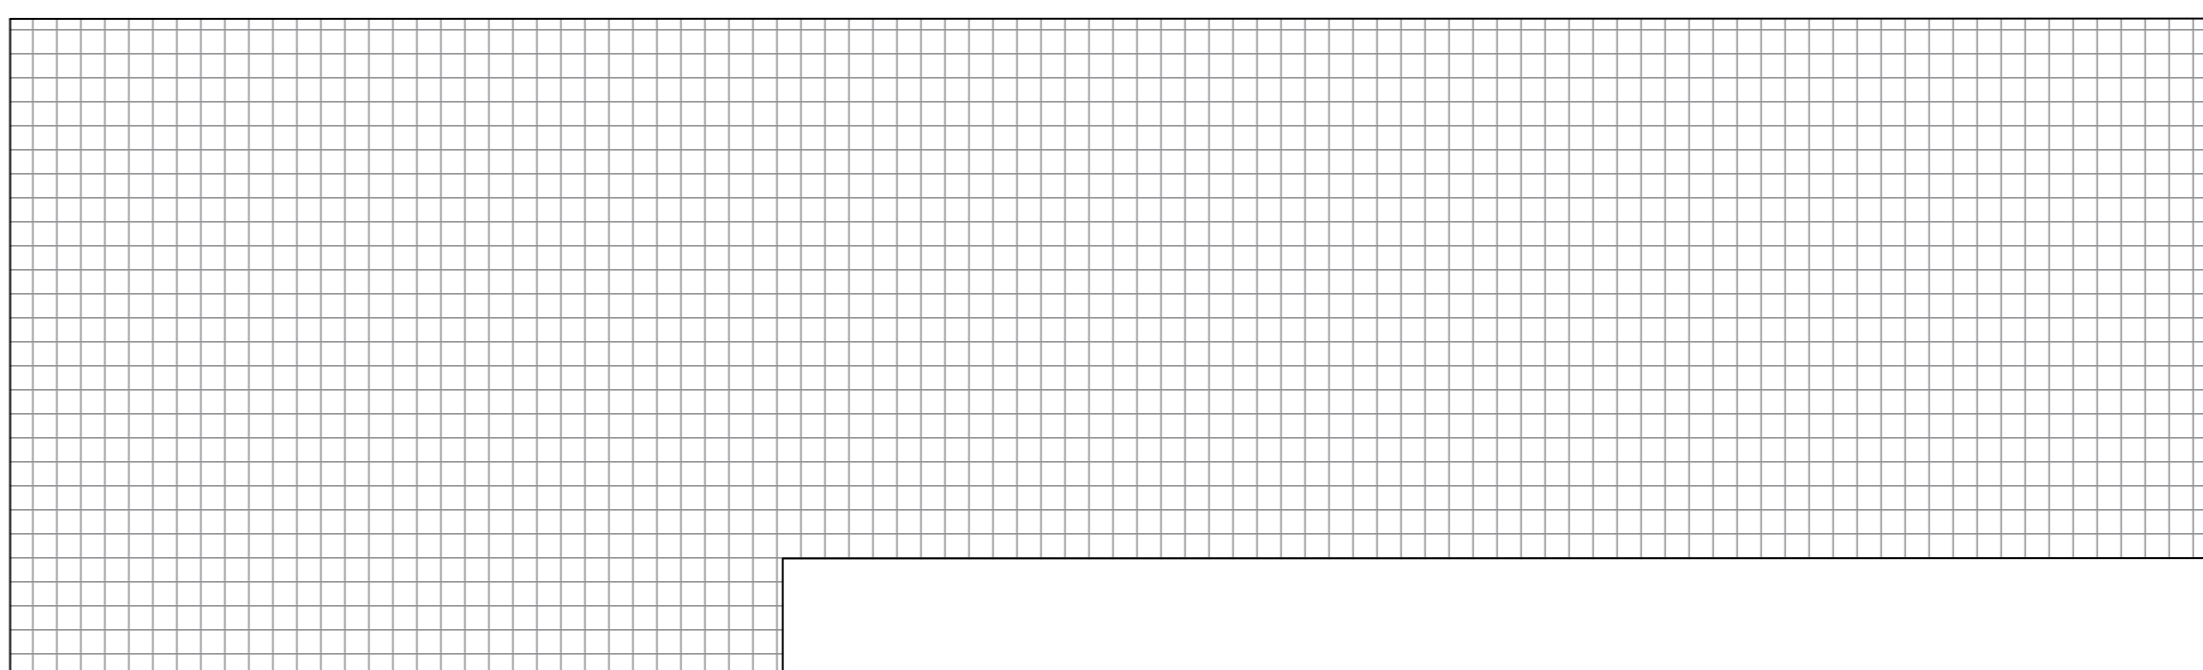


Obs.: CONCRETO DO PISO - 25 MPA
Malha Pop vão 15x15cm / ferro Ø 4,2mm - 55 m²
Consumo de concreto da laje - 55 m² x 5 cm = 3,00 m³

IGUARITA E SALA DE SEGURANÇA
PISO ESC. 1:100

LAJE 01 INFERIOR

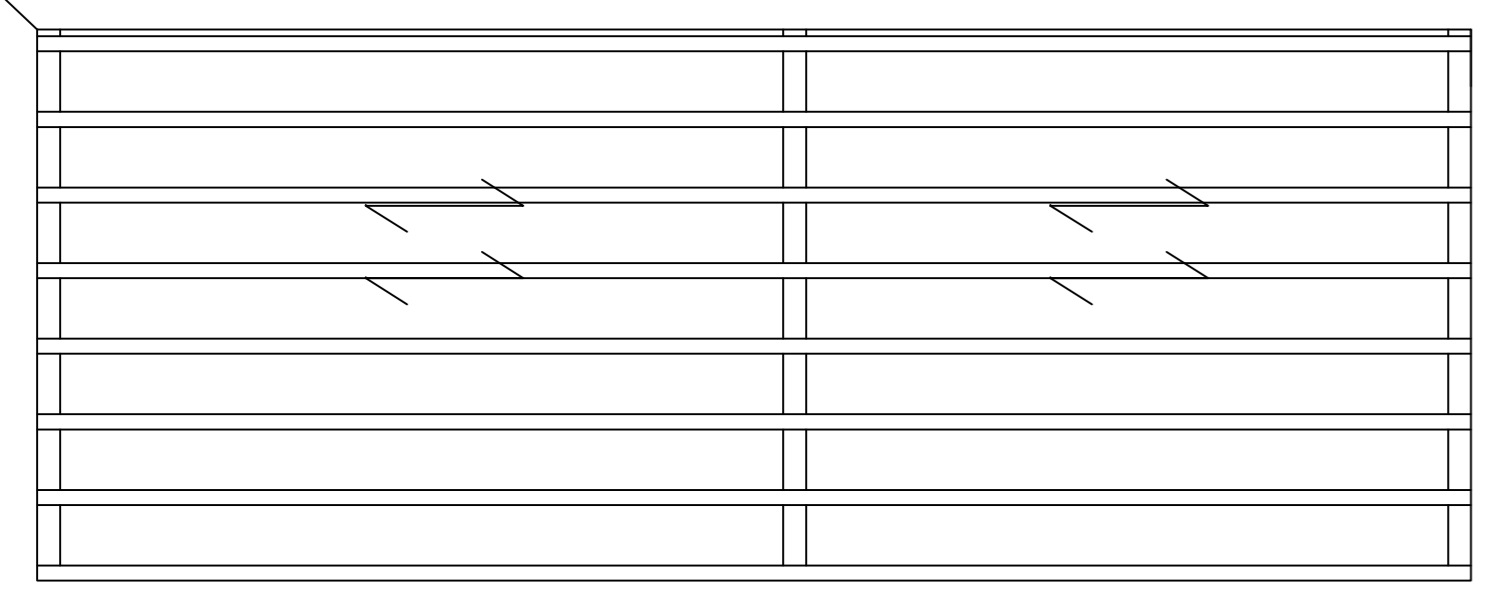

LAJE 02 SUPERIOR

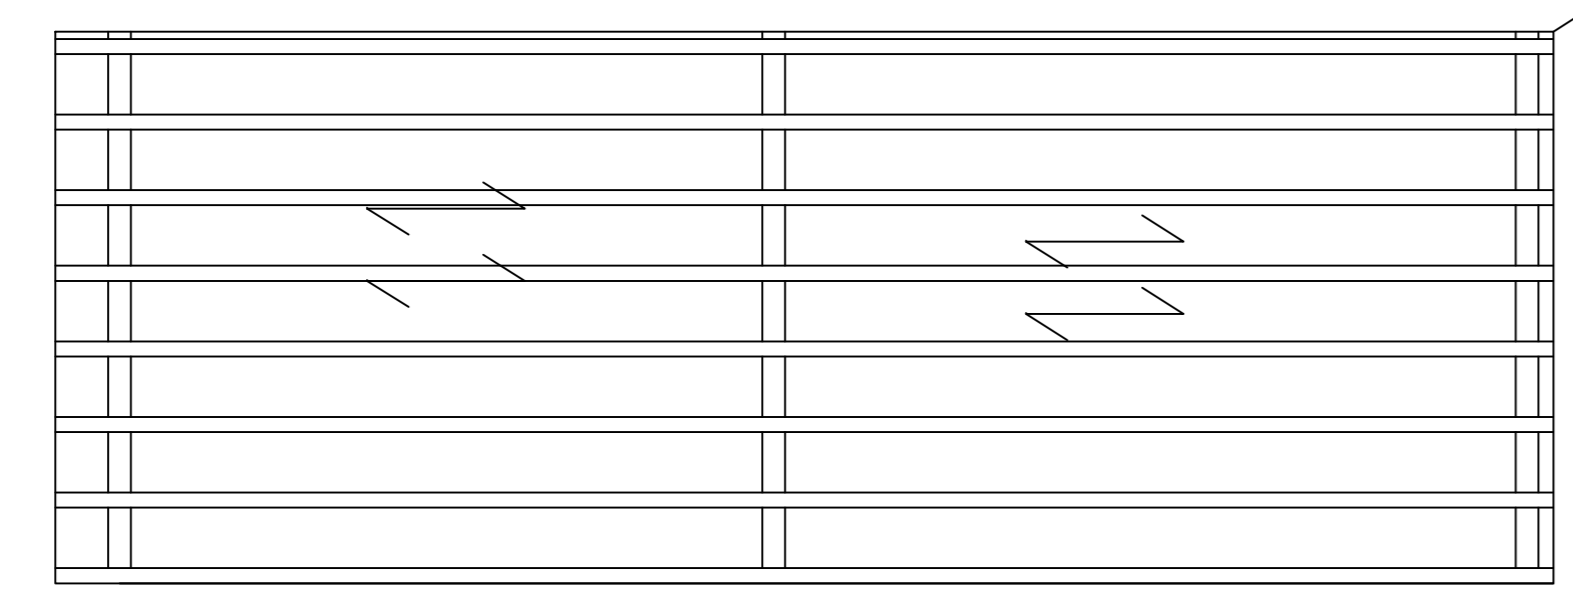

Obs.: CONCRETO LAJE TRELIÇADA H12 - 25 MPA
Malha Pop vão 15x15cm / ferro Ø 4,2mm - 71 m²
Consumo de concreto da laje - 71 m² x 12 cm = 9,00 m³

IGUARITA E SALA DE SEGURANÇA
LAJE 01 E 02 ESC. 1:100

