



PLANTA SUB-SOLO
ESCALA 1:500

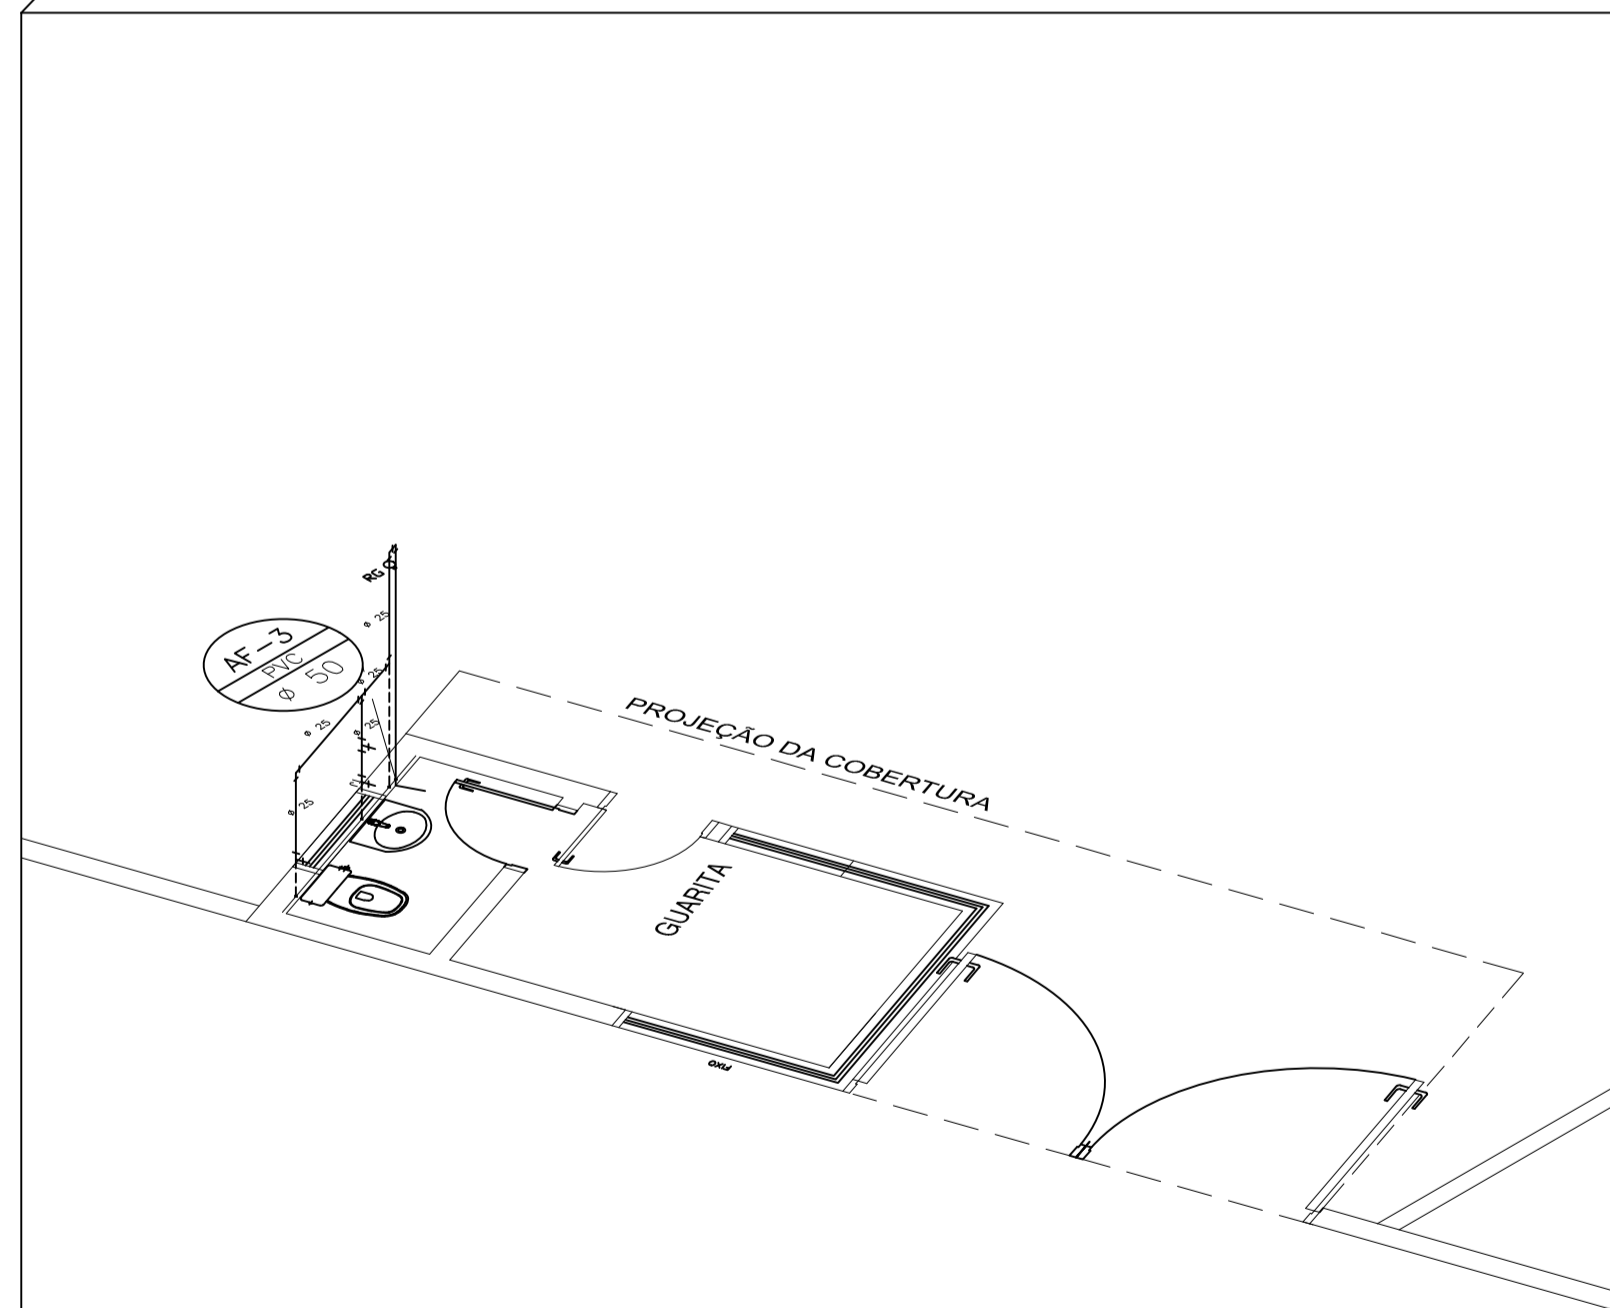

AMPLIAÇÃO 1
ESCALA 1:50

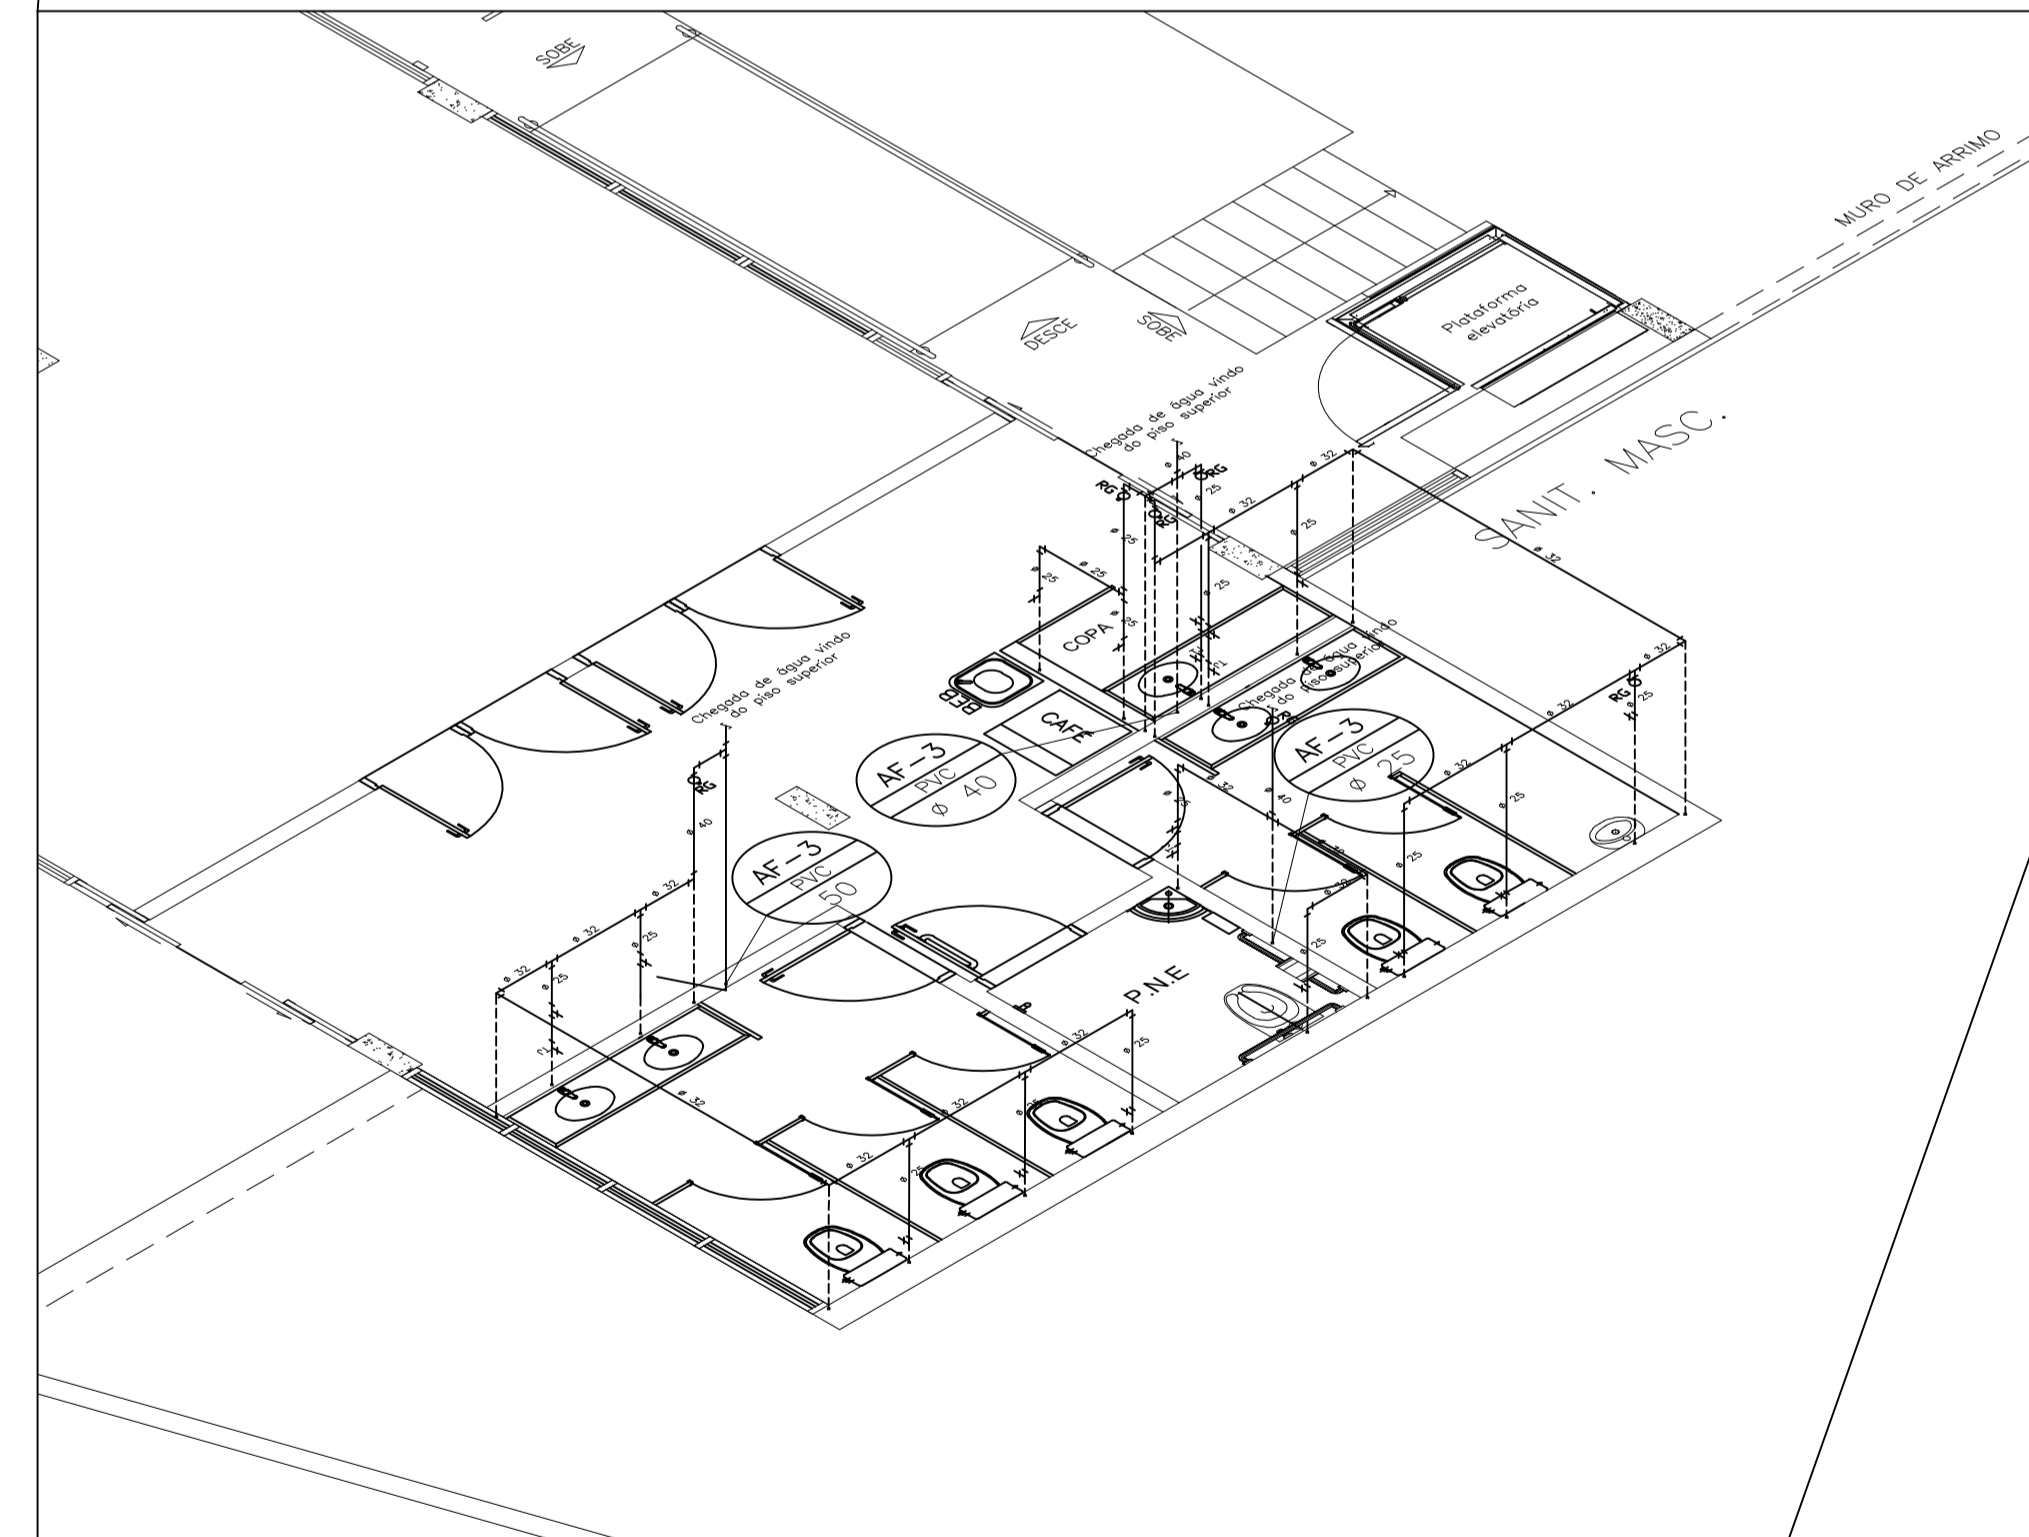

AMPLIAÇÃO 2
ESCALA 1:50