



PLANTA 1º PAVIMENTO
ESCALA 1:200




PLANTA TÉRREO
ESCALA 1:200

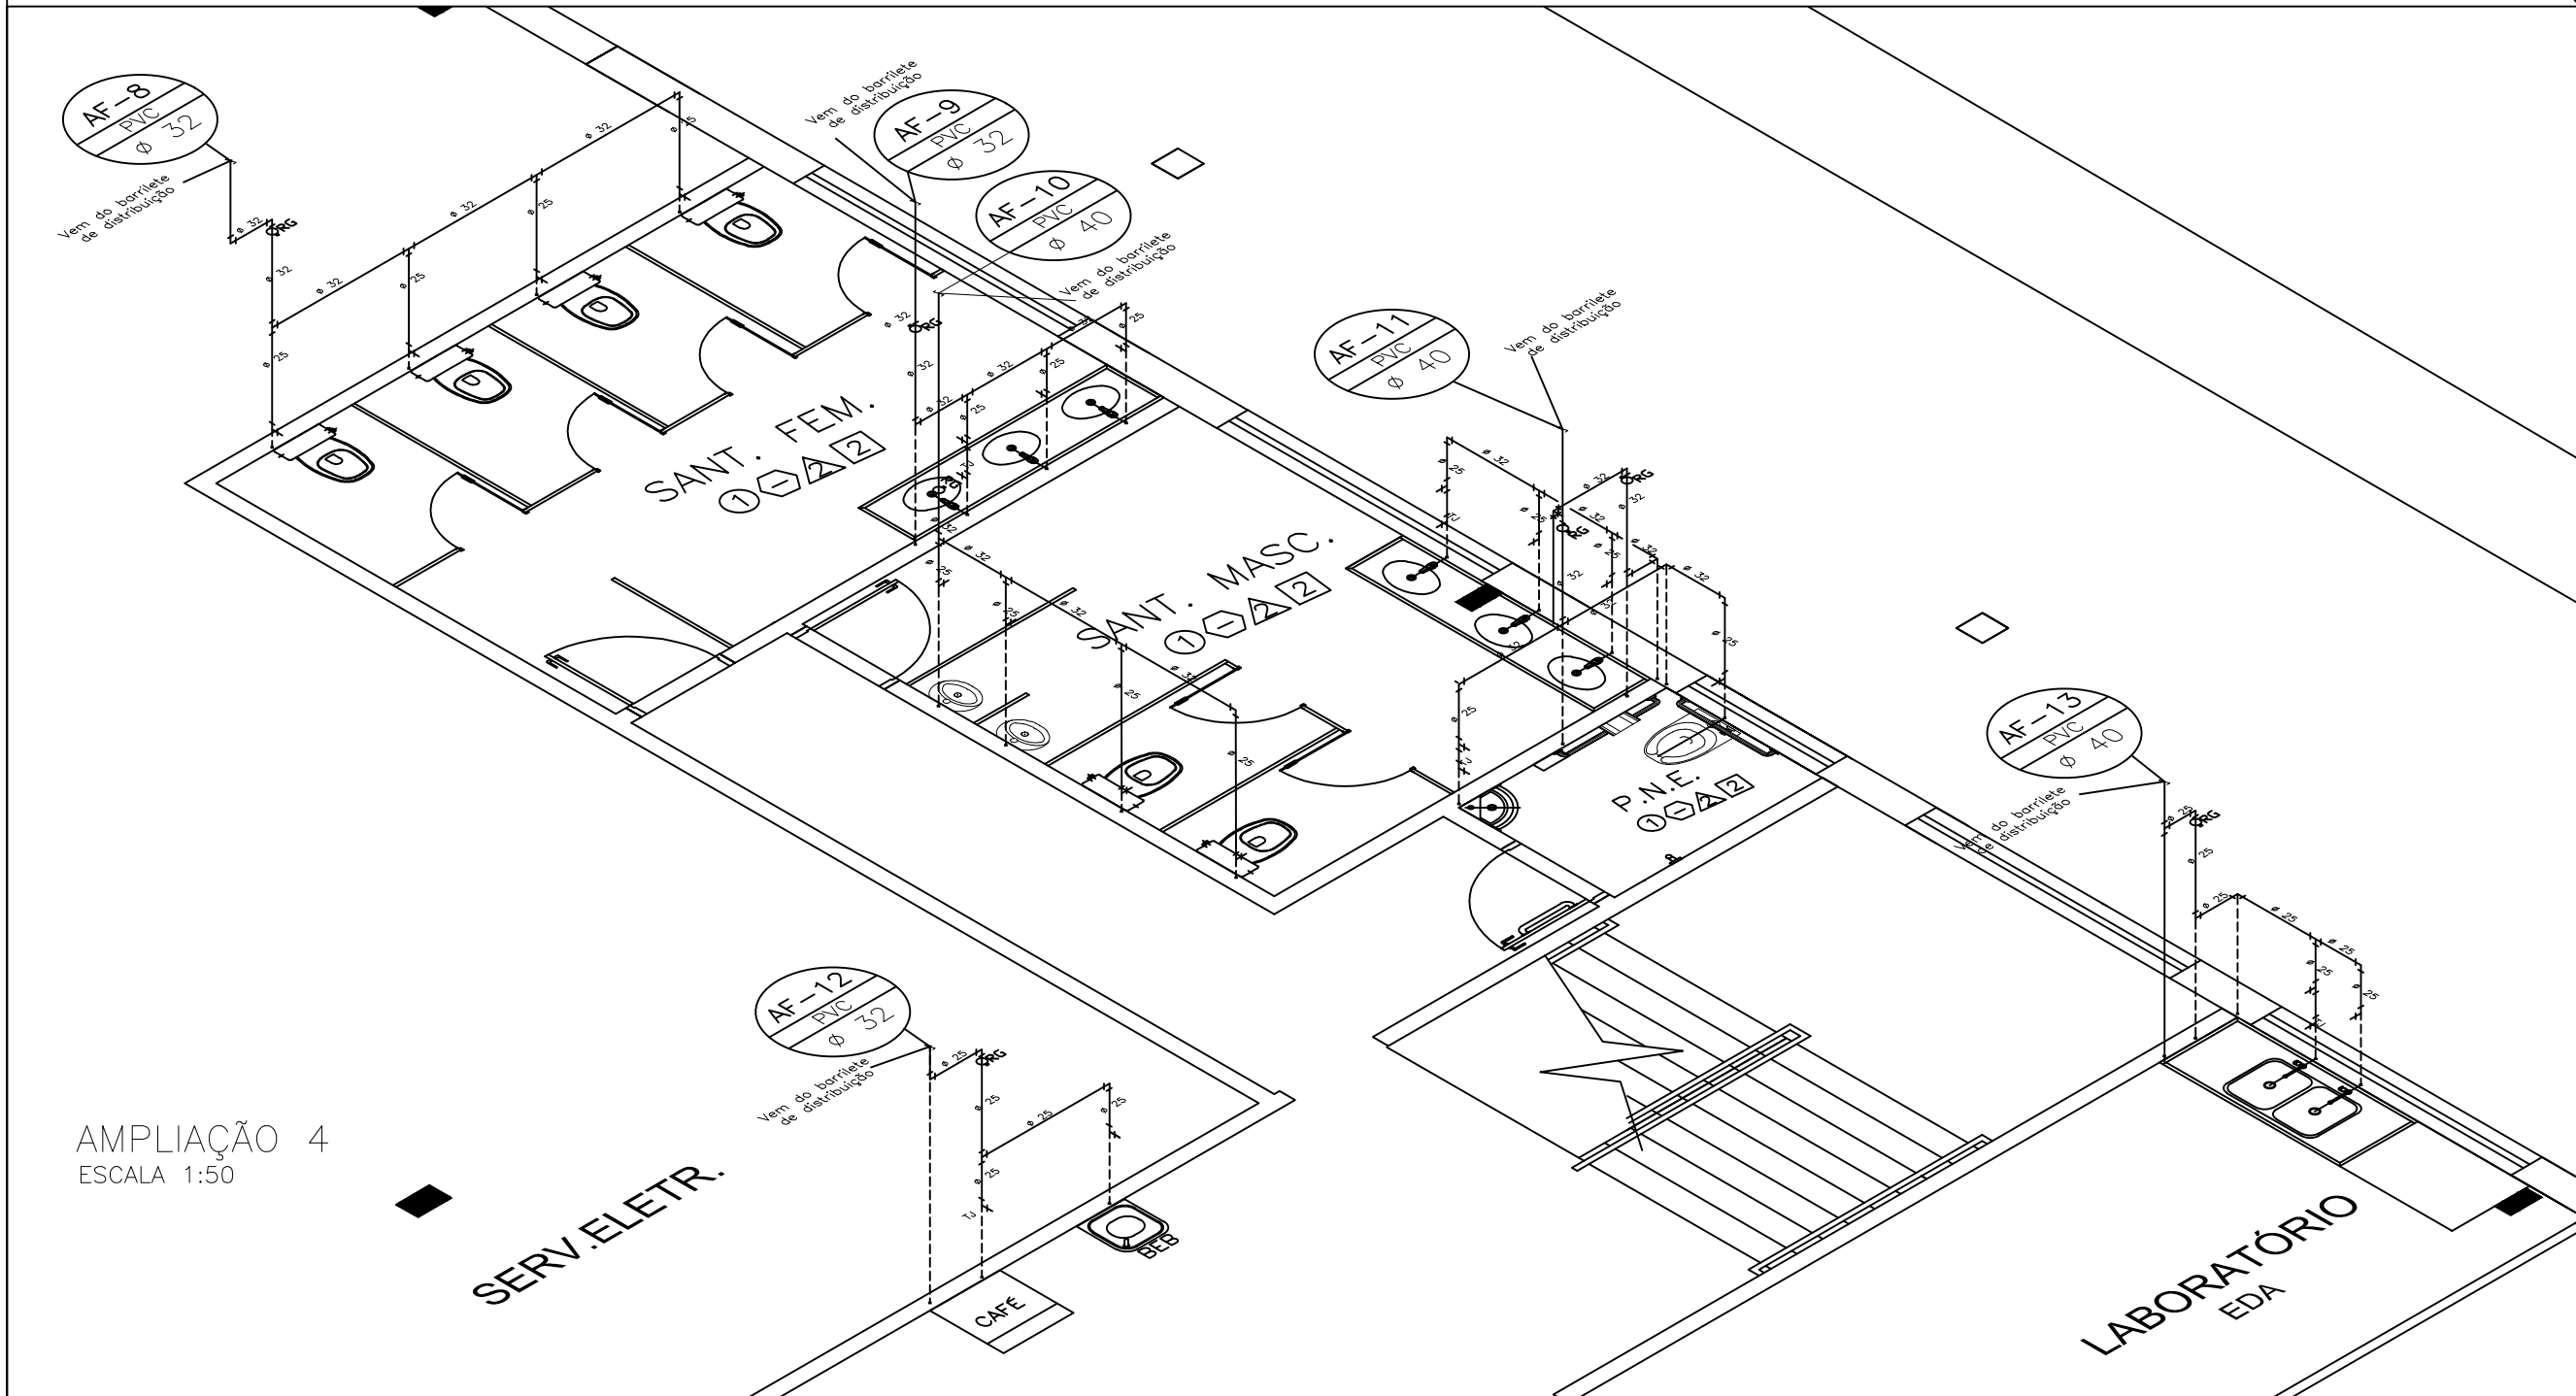

AMPLIAÇÃO 4
ESCALA 1:50

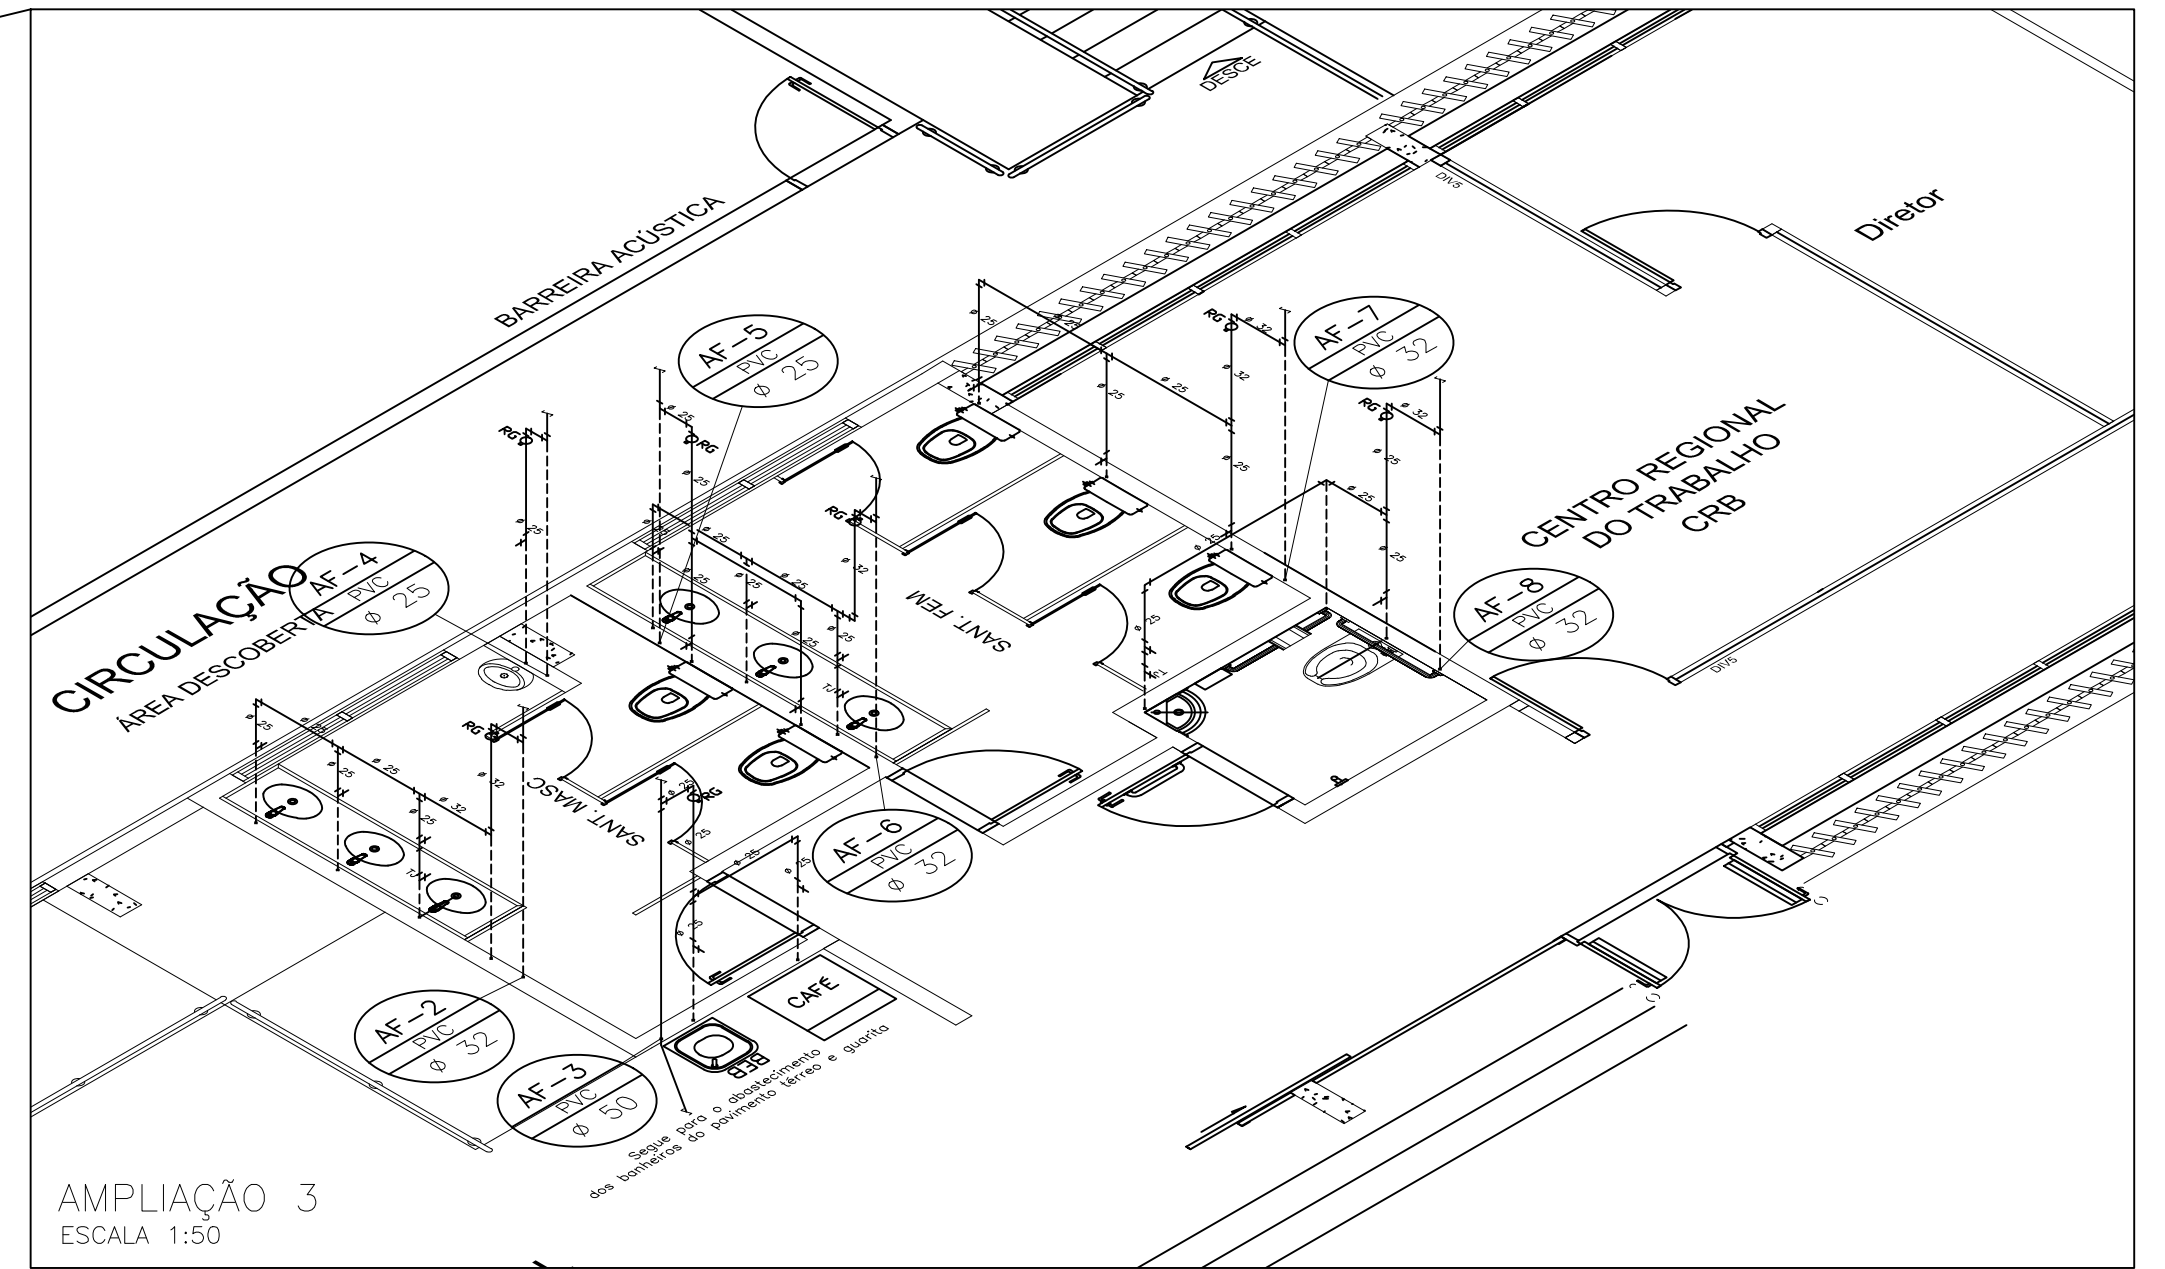

AMPLIAÇÃO 3
ESCALA 1:50

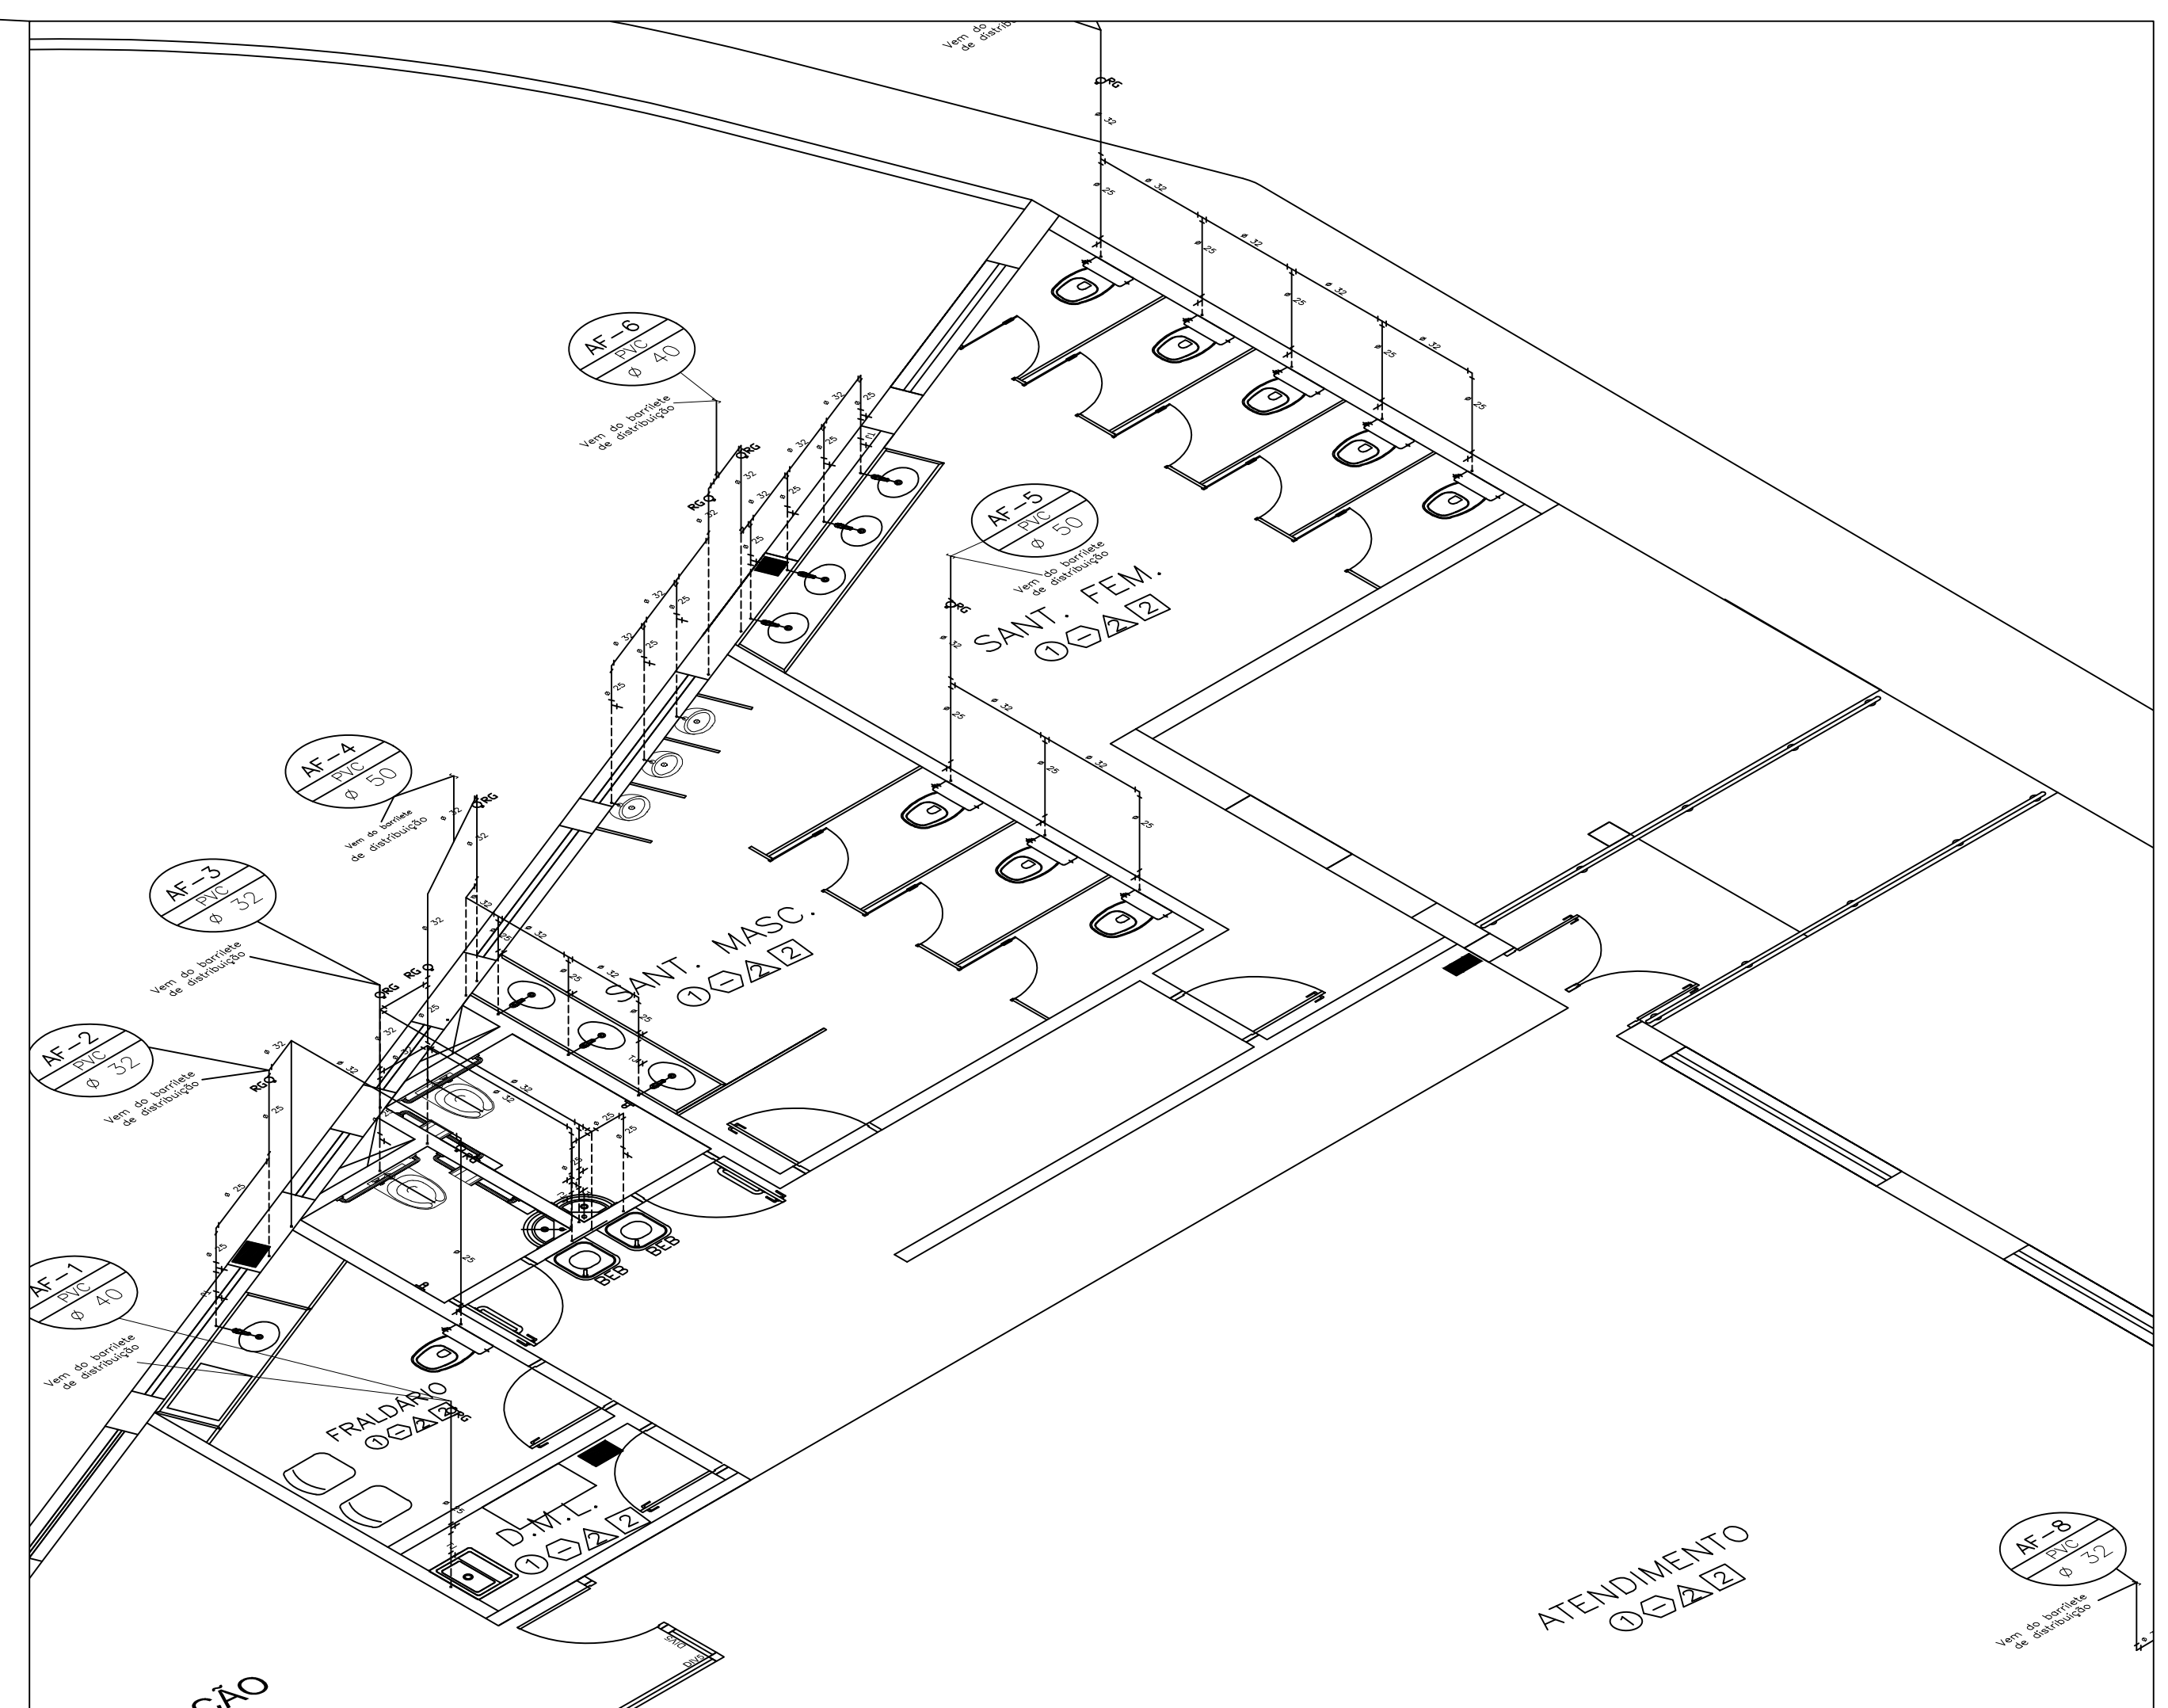

AMPLIAÇÃO 5
ESCALA 1:50

CANAL DIRETO SP+PERTO **prodesp** **SÃO PAULO GOVERNO DO ESTADO**

SECRETARIA DE DESENVOLVIMENTO REGIONAL

local	AV. WILD JOSÉ DE SOUZA – REGISTRO	escala	1:200 / 1:50	arquivo	GERAL/BA
assunto	HIDRÁULICA	data	05/MAI/20	folha	HID 03/12
objeto	ÁGUA FRIA TÉRREO E 1º PAV. PRÉDIO A E B	responsável	ENG. ALEX		

Superintendência Novos Projetos: Rua Boa Vista, 150 – 11º andar – CEP 01014-000 São Paulo-SP Tel: (11) 3247-1406