




PLANTA 2º PAVIMENTO
ESCALA 1:200

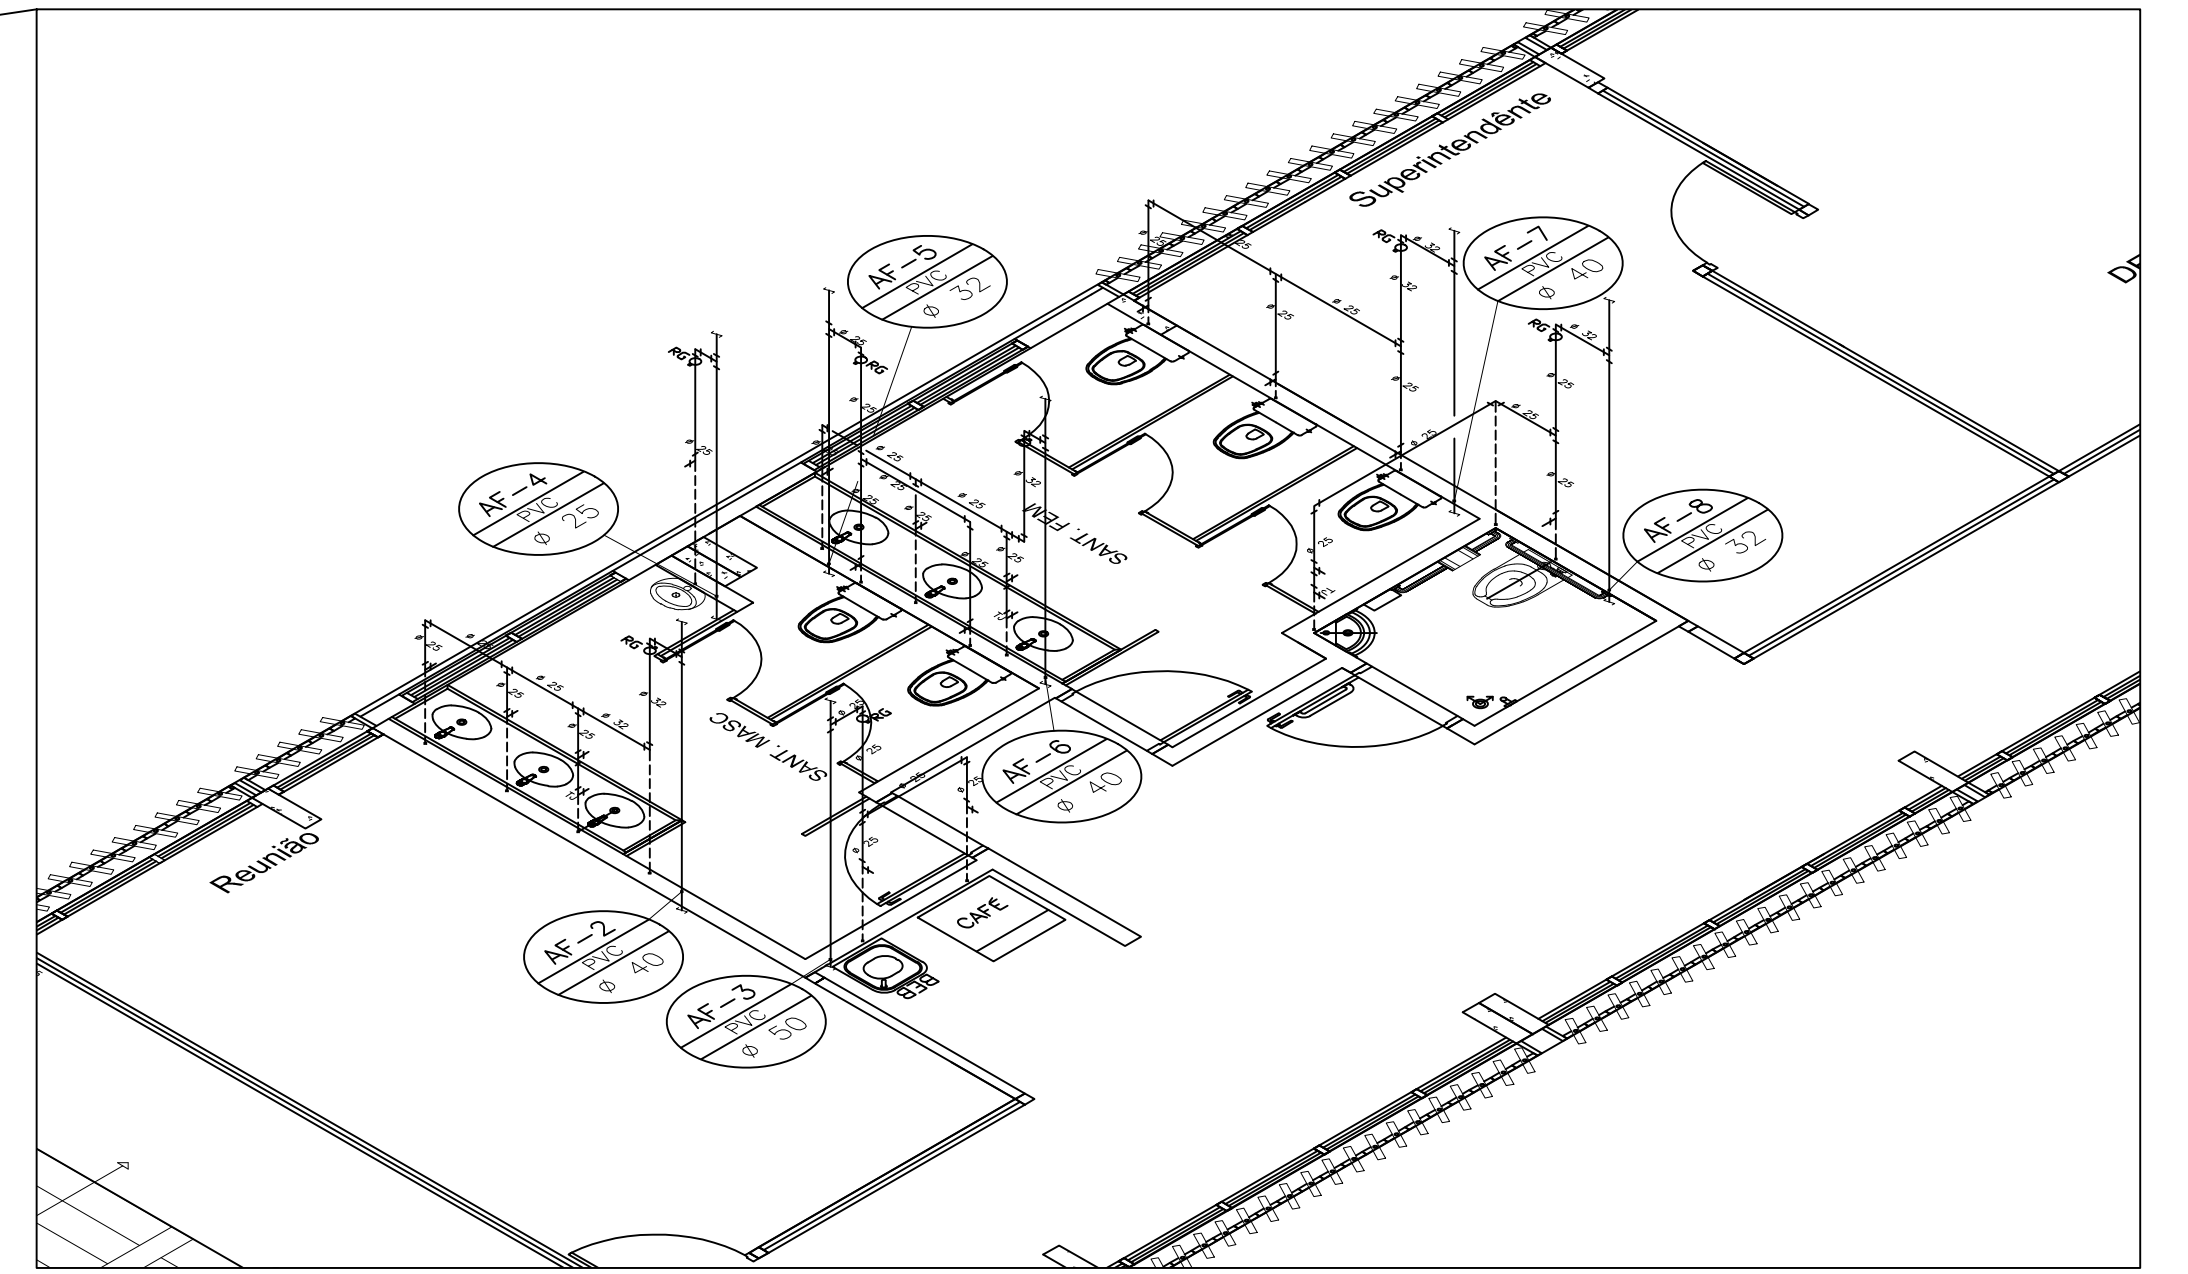


AMPLIAÇÃO 6
ESCALA 1:50

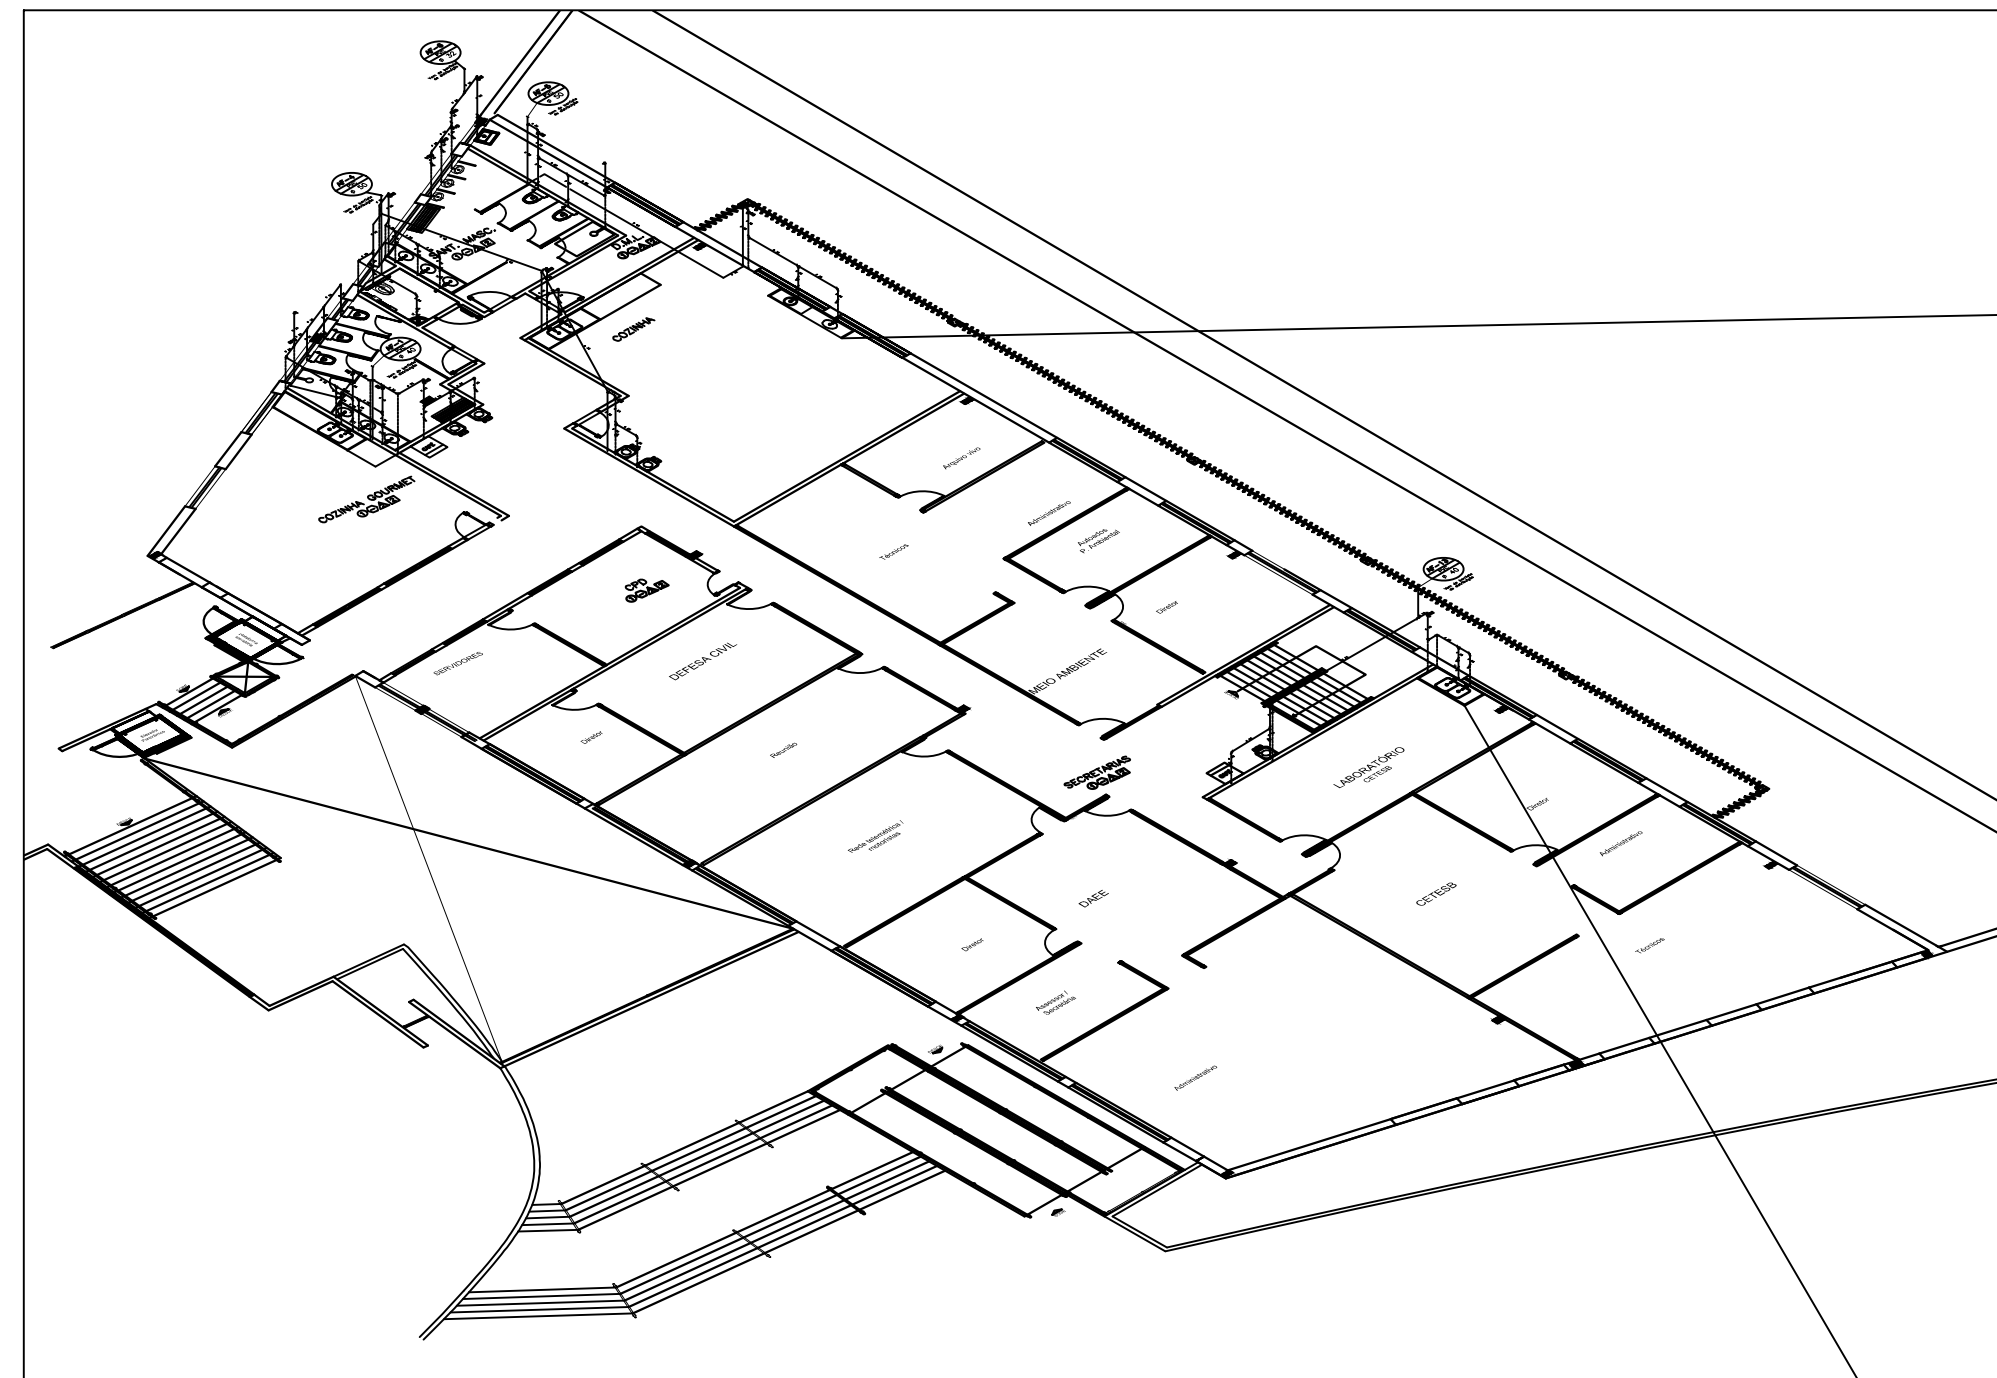

PLANTA 1º PAVIMENTO
ESCALA 1:200

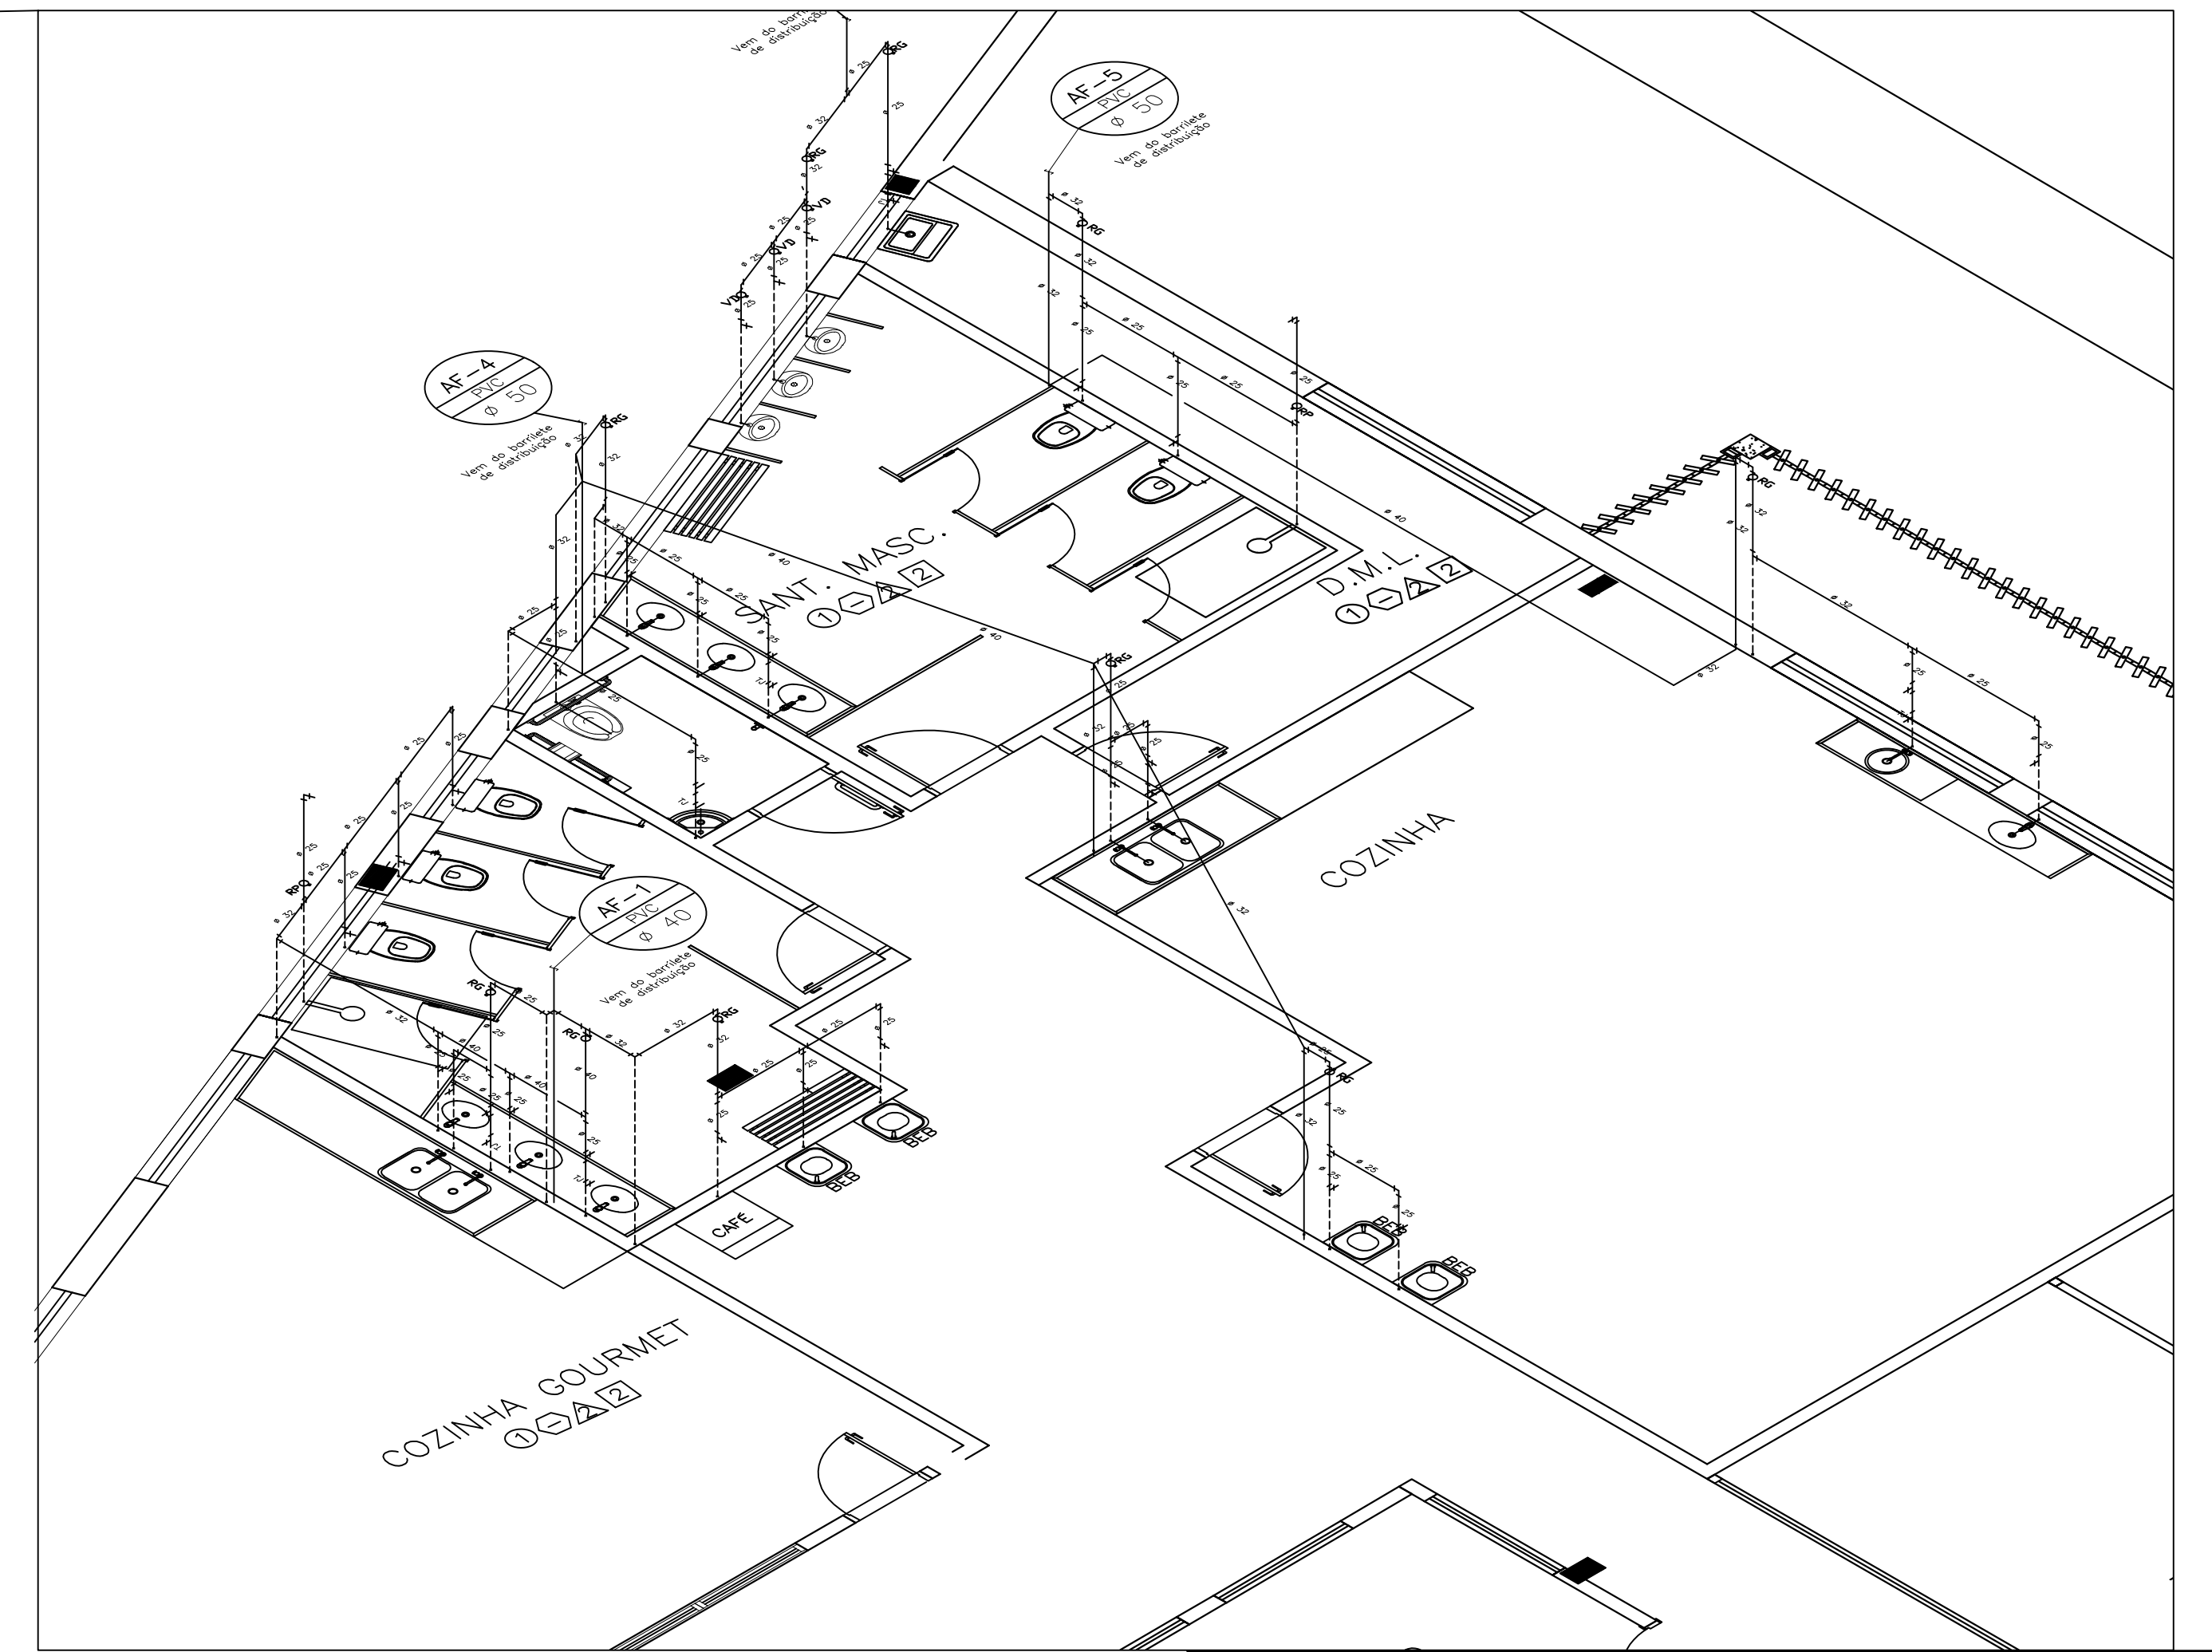

AMPLIAÇÃO 8
ESCALA 1:50

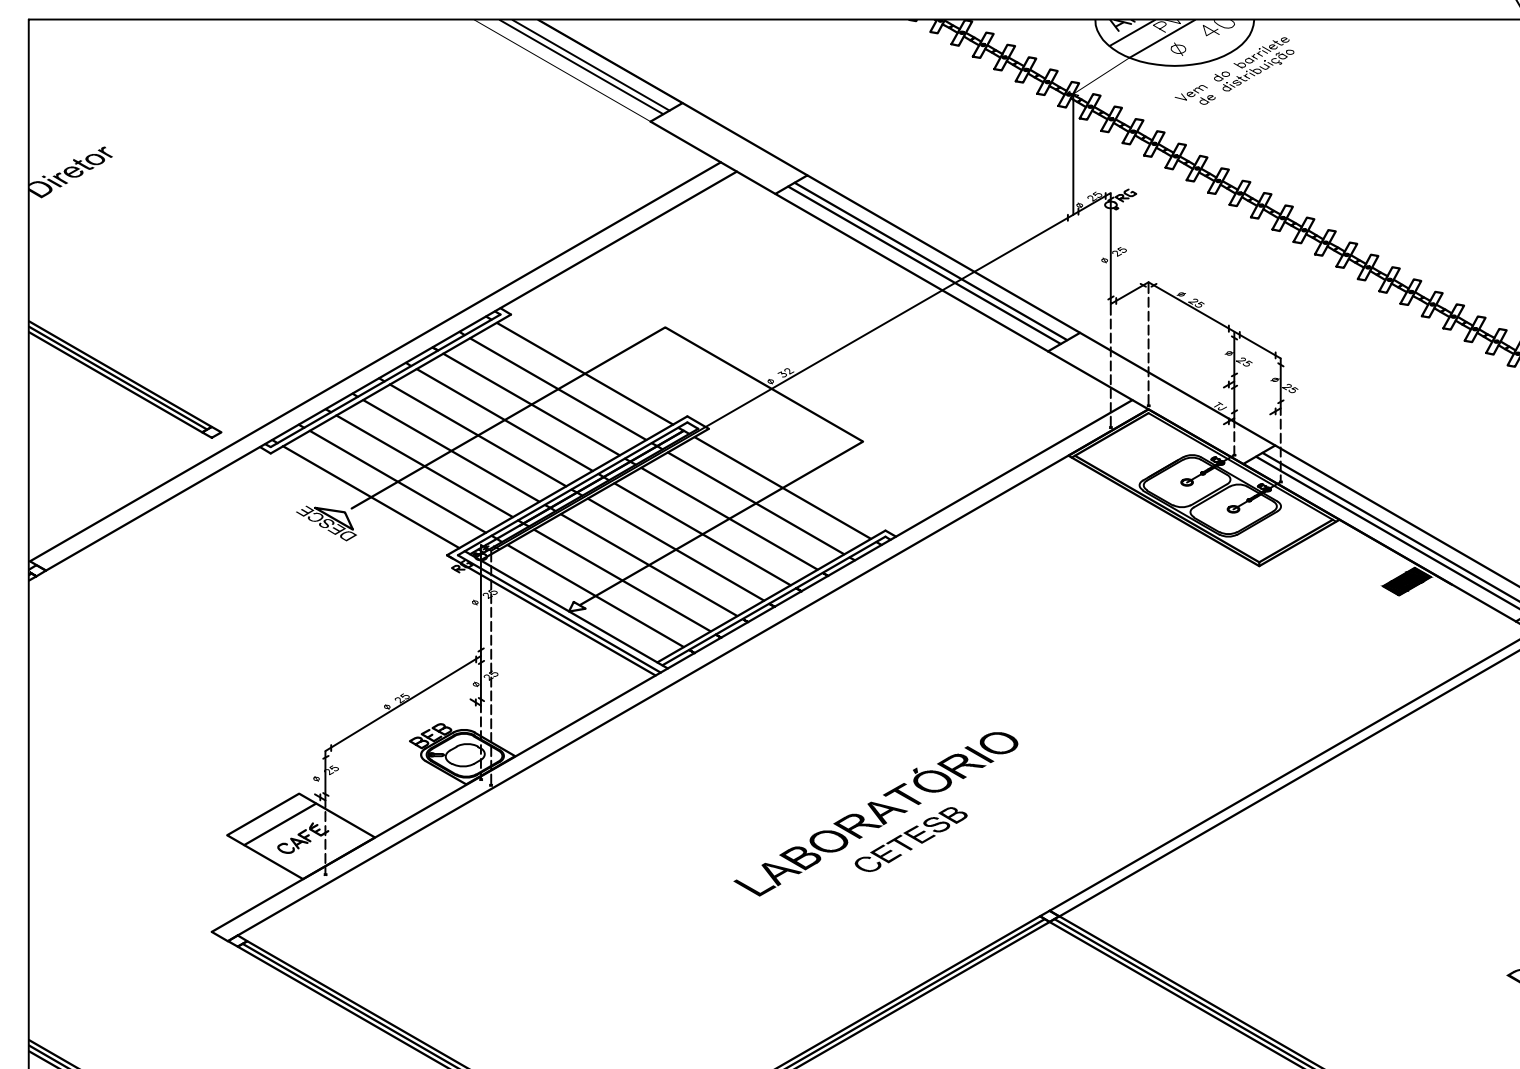

AMPLIAÇÃO 7
ESCALA 1:50