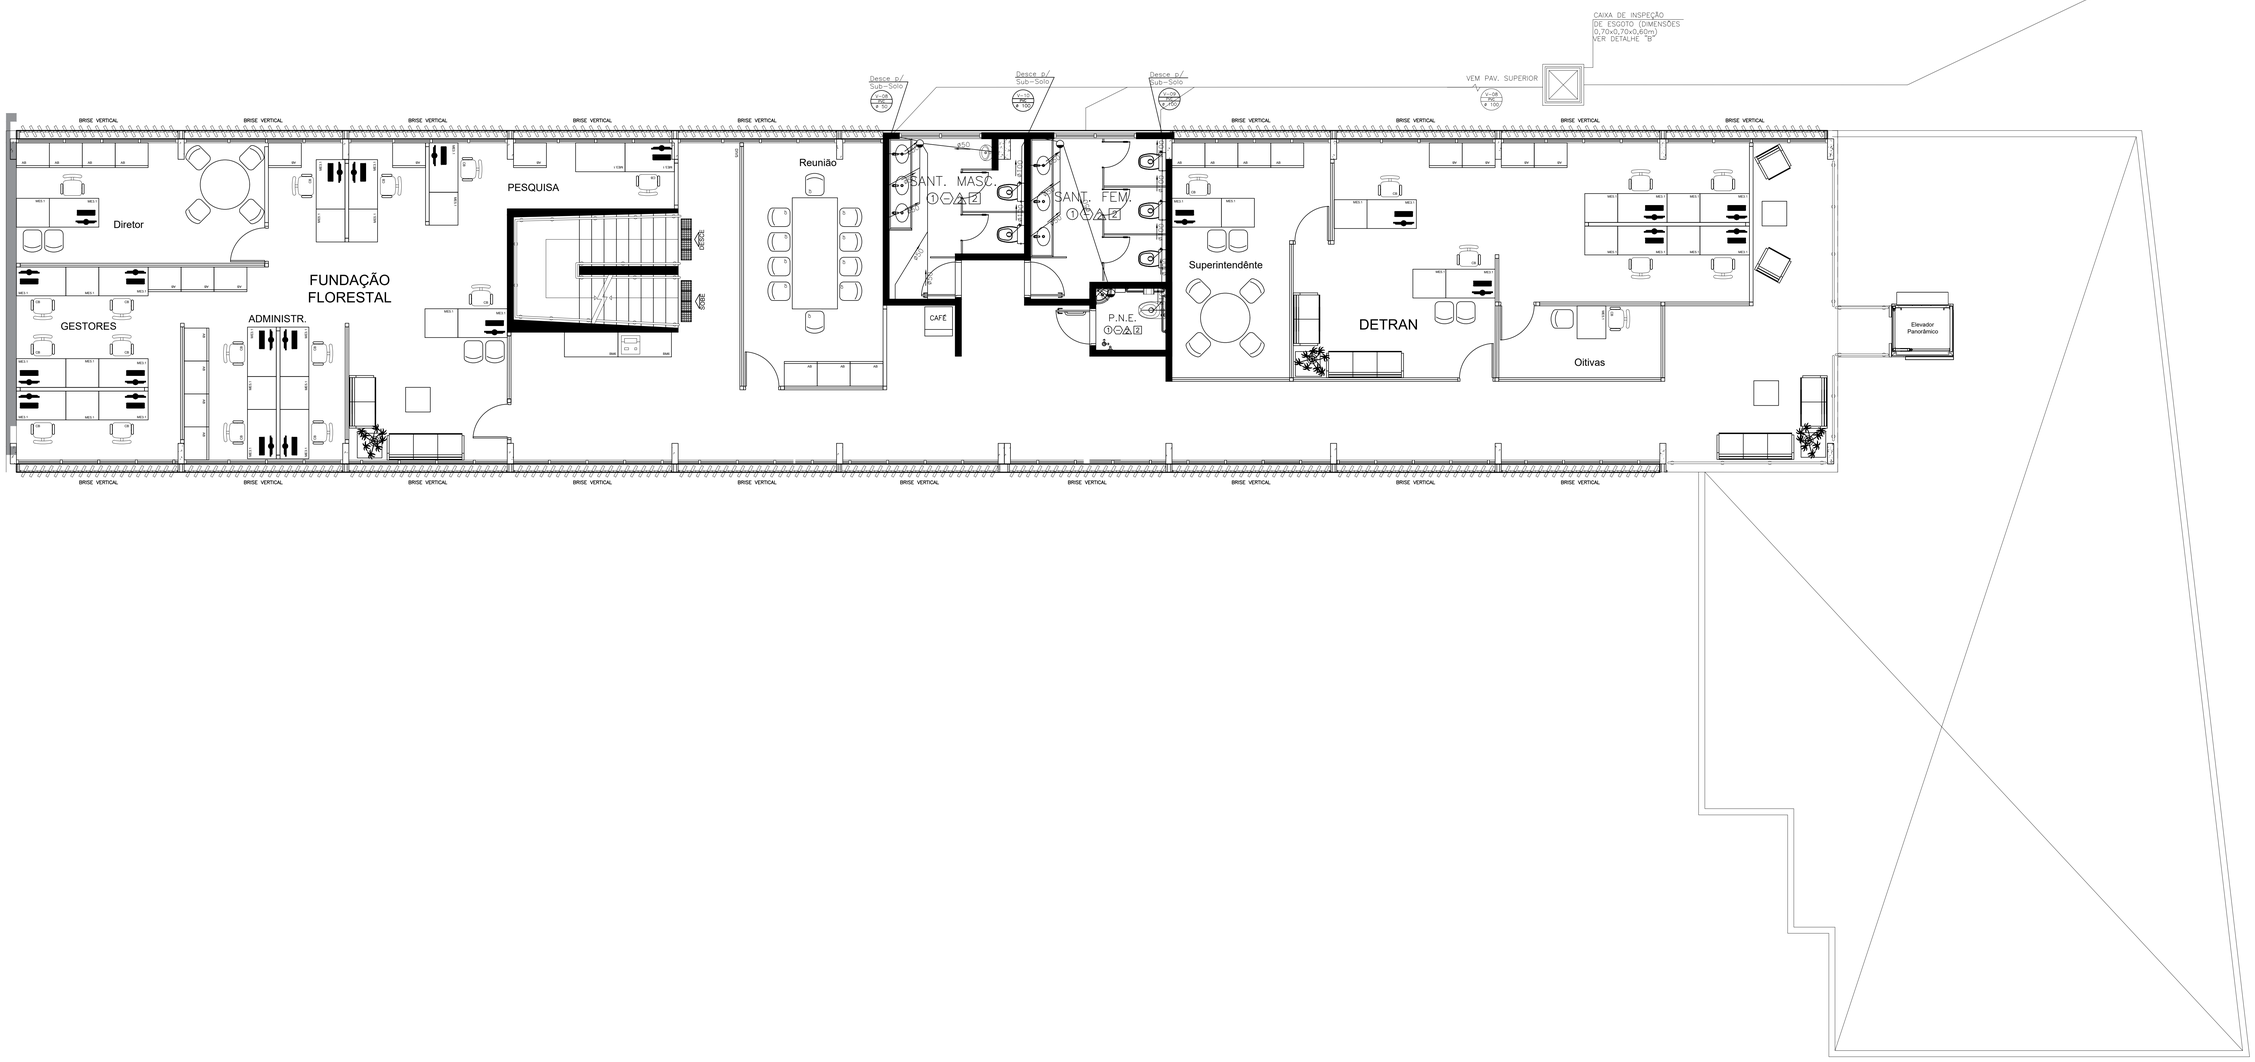

PLANTA SEGUNDO PAVIMEMTO
ESCALA 1:125

CANAL DIRETO SP + PERTO
prodesp
SÃO PAULO GOVERNO DO ESTADO

SECRETARIA DE DESENVOLVIMENTO REGIONAL

local: AV. WILD JOSÉ DE SOUZA – REGISTRO	escala: 1:75	arquivo: GERAL/BA
assunto: ESGOTO	data: 05/ABR/20	folha: HID 09/12
objeto: SEGUNDO PAVIMENTO	responsável: ENG. ALEX	

Superintendência Novos Projetos: Rua Boa Vista, 150 – 11º andar CEP 01014-000 São Paulo-SP Tel.: (11) 3247-1406