



CORTE B-B
CORTE LONGITUDINAL

ESCALA 1:75

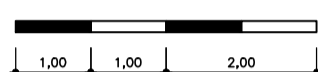

ESCALA GRÁFICA

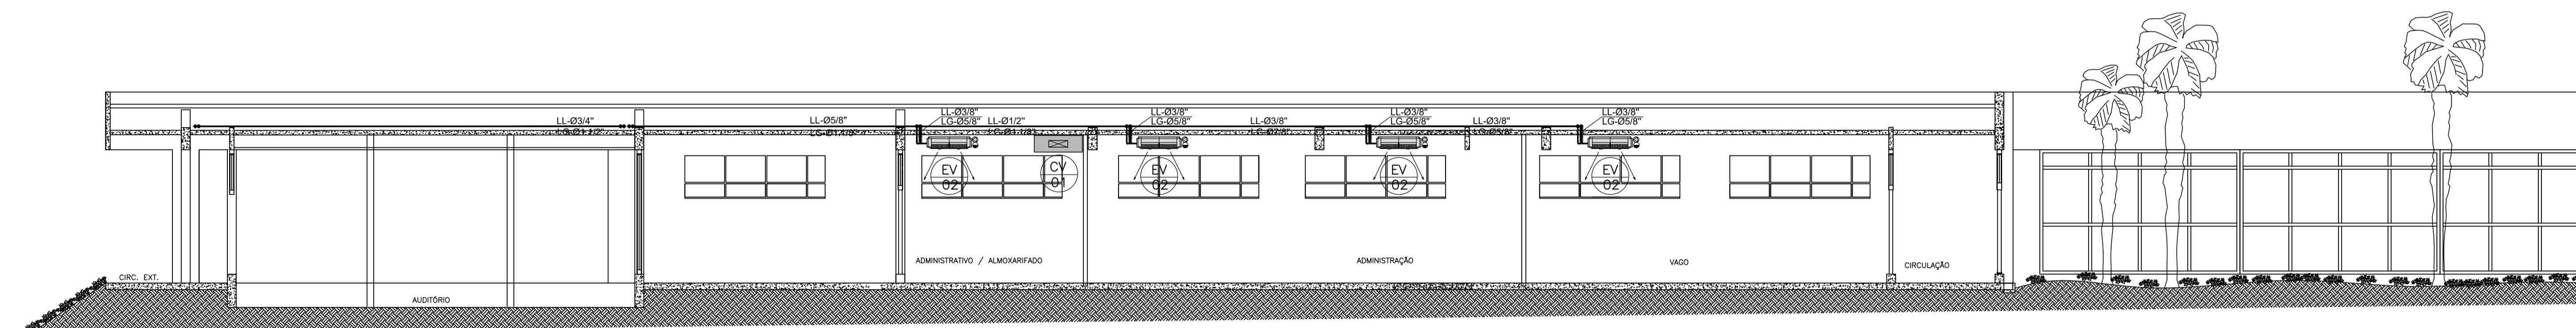


CORTE B-B
CORTE LONGITUDINAL

ESCALA 1:75




ESCALA GRÁFICA

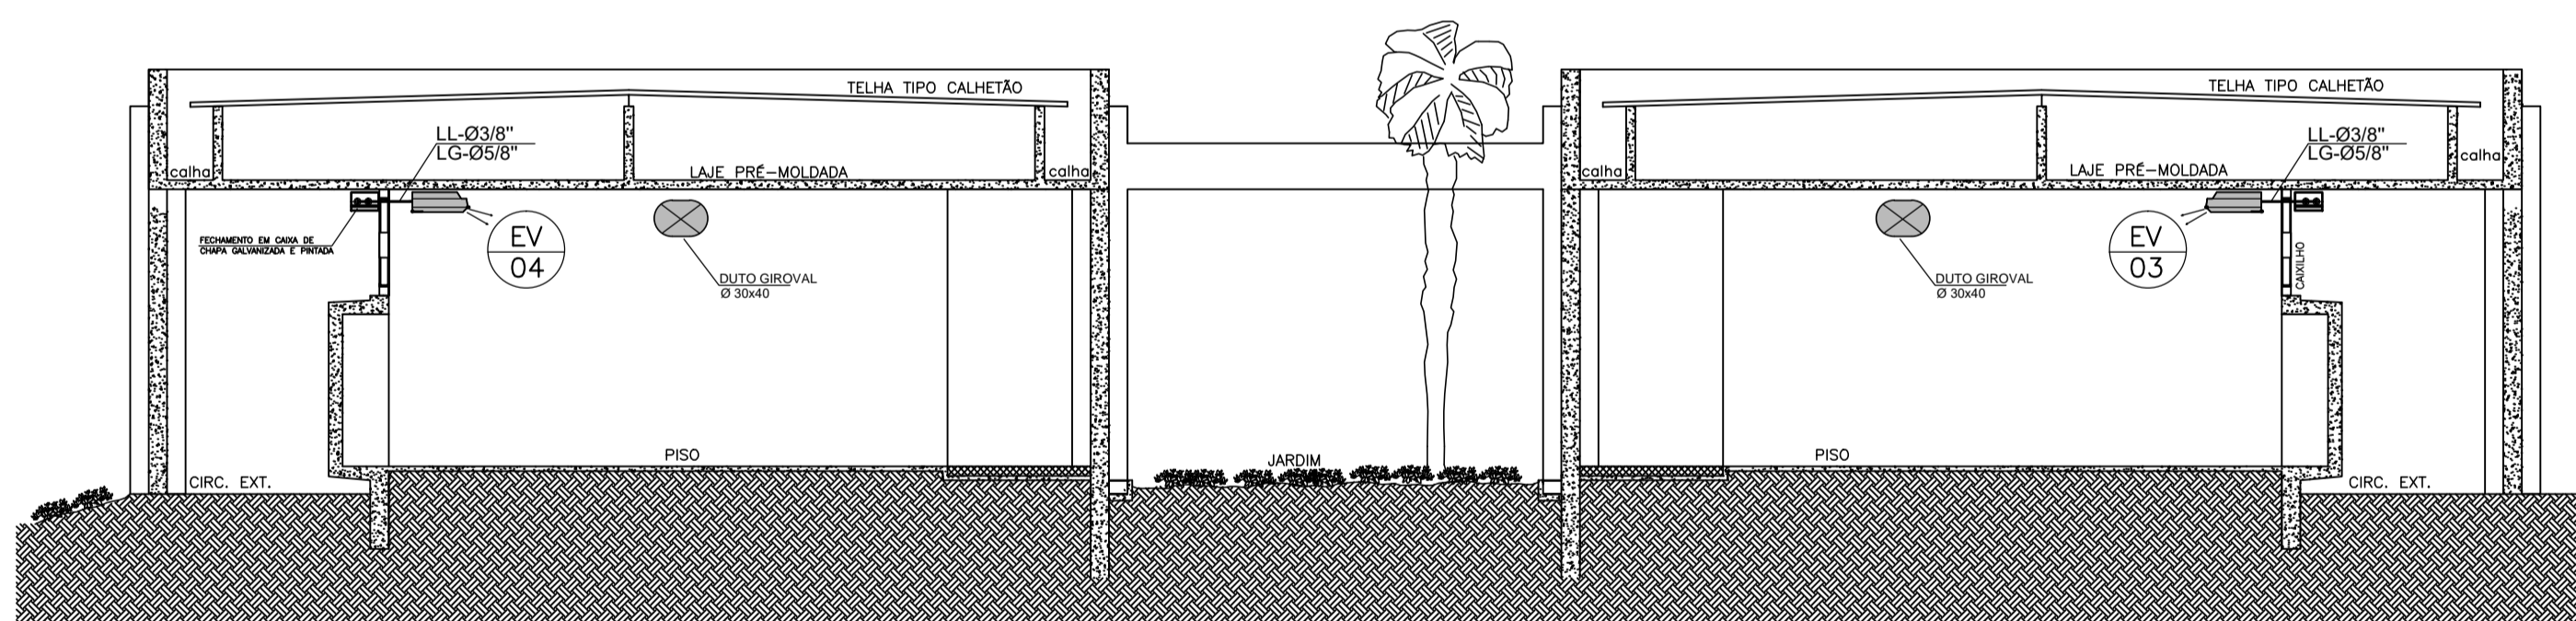

CORTE D-D
CORTE TRANSVERSAL

ESCALA 1:75

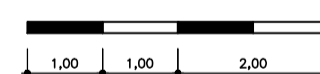

ESCALA GRÁFICA

SIMBOLOGIA & NOTAS

- EVAPORADOR (VRF) TIPO CASSETE 4 VAS
- FANCOLETE HIDRÔNICO (AG) E EVAPORADOR (VRF) TIPO PISO-TETO
- CAIXA COM INSULADOR OU EXAUSTOR
- LINHA DE LÍQUIDO DO SISTEMA VRF
- LINHA DE GÁS DO SISTEMA VRF
- TUBO DE ALIMENTAÇÃO DE ÁGUA GELADA
- TUBO DE RETORNO DE ÁGUA GELADA
- DUTO GIROVAL INSULAMENTO - CORTE
- DUTO REDONDO - CORTE
- PONTO DE DRENAGEM
- PONTO DE FORÇA 220 V, Ø2, 60Hz
- EVAPORADOR HIWALL E CASSETE UNIDADE INTERNA
- FANCOLETE HIDRÔNICO - UNIDADE INTERNA
- EXAUSTOR TIPO GABINETE METÁLICO
- CAIXA DE VENTILAÇÃO PARA AR EXTERIOR
- TANQUE DE COMPENSAÇÃO DE 500 LITROS
- QUADRO ELÉTRICO