


SIMBOLOGIA & NOTAS

- EVAPORADOR (RT) TIPO CASSETE
- EVAPORADOR (RT) TIPO PAREDE E DUCTO SISTEMA TIPO PRE-RODADO
- TUBULAÇÃO DE DRENAGEM EM PVC BRANCO SOQUES
- PONTO DE DRENAGEM
- PONTO DE FORÇA 220 V, 60Hz

NOTAS GERAIS

- OS CONDUTORES SERÃO INSTALADOS APARENTES E DESCARREGARÃO A REDE DE ÁGUAS PLUVIAIS EXISTENTE.
- EM ALGUNS CASOS OS CONDUTORES DESCARREGARÃO EM RALOS E SIFÃO DE LAVABO EXISTENTE.
- AS TUBULAÇÕES SERÃO FIXADAS NAS ALVENARIAS COM ABRAÇADERAS TIPO "U", DEVERÃO SER EXECUTADAS FURAÇÕES NAS PAREDES PARA PASSAGEM DAS TUBULAÇÕES.
- OS CONDUTORES HORIZONTAIS DEVERÃO OBEDECER O CALIBRE MÍNIMO DE 1%, CONFORME PROJETO. TODAS AS EVAPORADORAS SERÃO FORNECIDAS COM BOMBA DE DRENAGEM PARA EVITAR O REFLUXO DE ÁGUA.
- PARA EVITAR A CONDENSAÇÃO DE UMIDADE NA TUBULAÇÃO DE DRENAGEM, DEVERÁ SER PREVISTO ISOLAMENTO TÉRMICO DOS TUBOS COM BORRACHA ESPUMOSA DE ESPUMA ELASTOMÉRICA COM NO MÍNIMO 20 mm DE ESPESURA, FIXADAS COM FITAS E PRESURHAS.

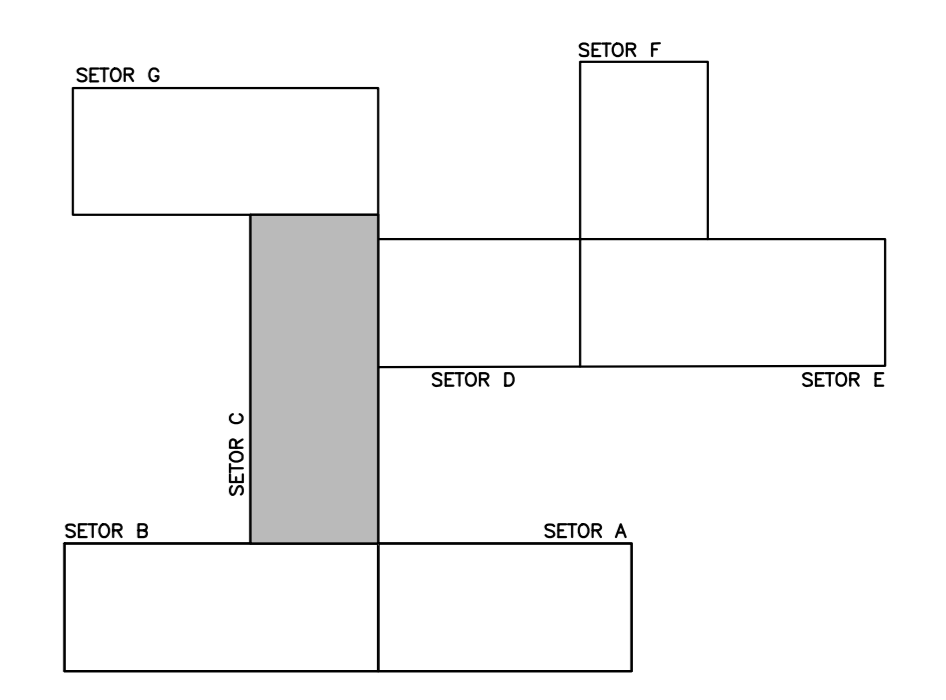

PLANTA DE LOCALIZAÇÃO SEM ESCALA

NOTAS:

1. TODAS AS COTAS ESTÃO EM METROS, SALVO QUANDO INDICADO NO TÍTULO
2. TODAS AS EVAPORADORAS E FANCOLETES SERÃO FORNECIDOS COM BOMBA DE DRENAGEM.

CANAL DIRETO SP + PERTO **prodesp** **SÃO PAULO GOVERNO DO ESTADO**

SECRETARIA DE DESENVOLVIMENTO REGIONAL

AV. PRES. KENNEDY, 1760 – RIBEIRÃO PRETO

responsável: **LUÍZ KREMPER**

escala: 1:75

DATA: 02/19

DRENAGEM SISTEMA DE AR CONDICIONADO

autor: **DRE**

SETOR C – HIDRÁULICA

projeto: **ENG. LUÍZ KREMPER**

03/11

Superintendência Nova Proposta: Rua Boa Vista, 150 – 11º andar - CEP: 01014-002 - São Paulo-SP - Tel: (11) 3247-1406