




CONTAINERS  
ESCRITÓRIOS PROVISÓRIOS ESC. 1:100  
ESCALA GRÁFICA

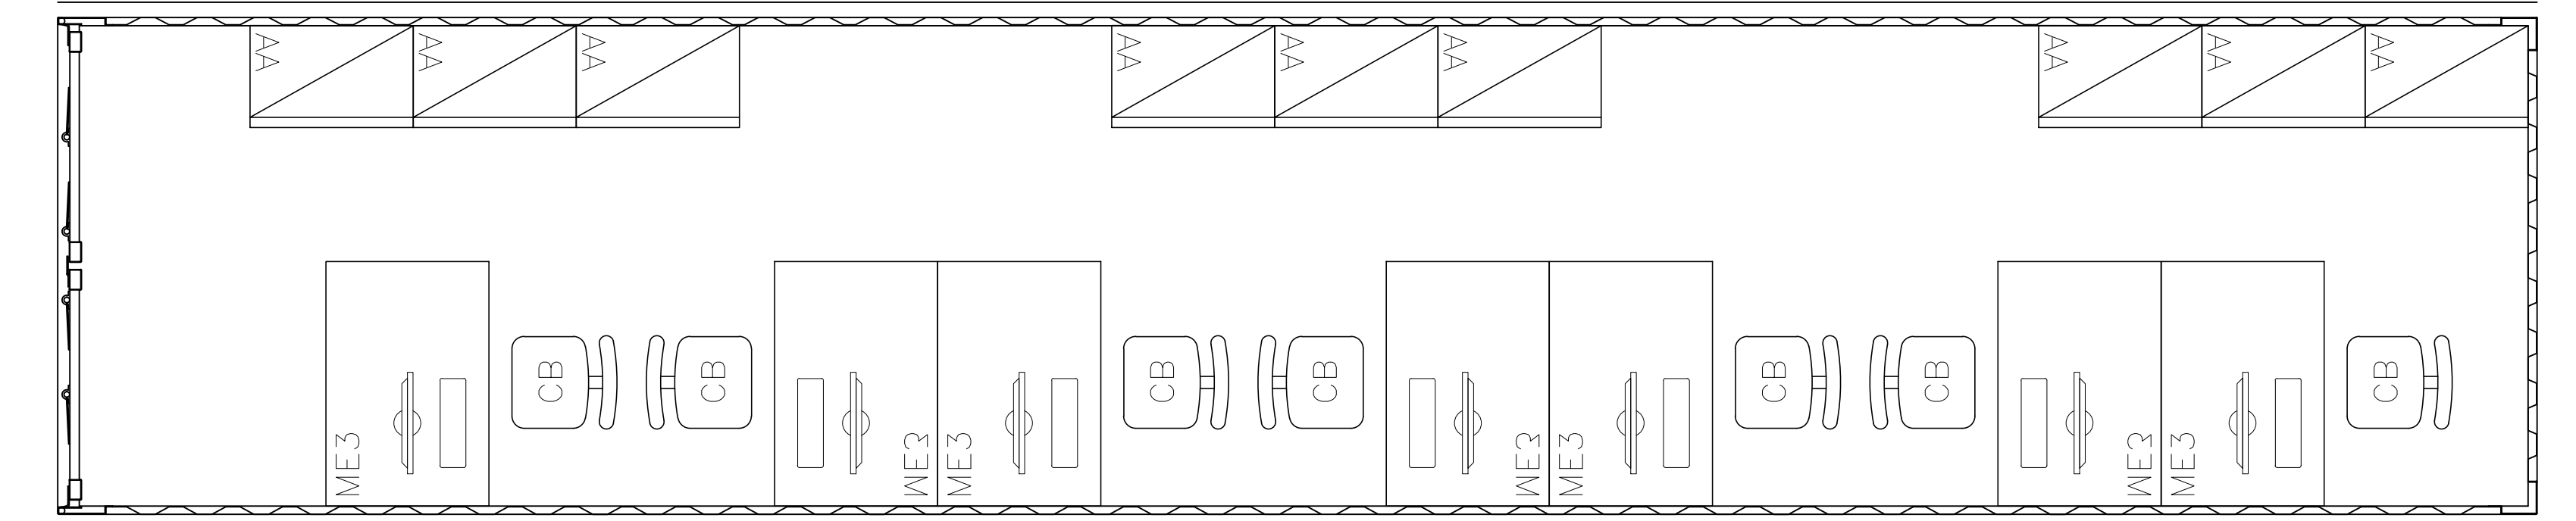


Modelo 1

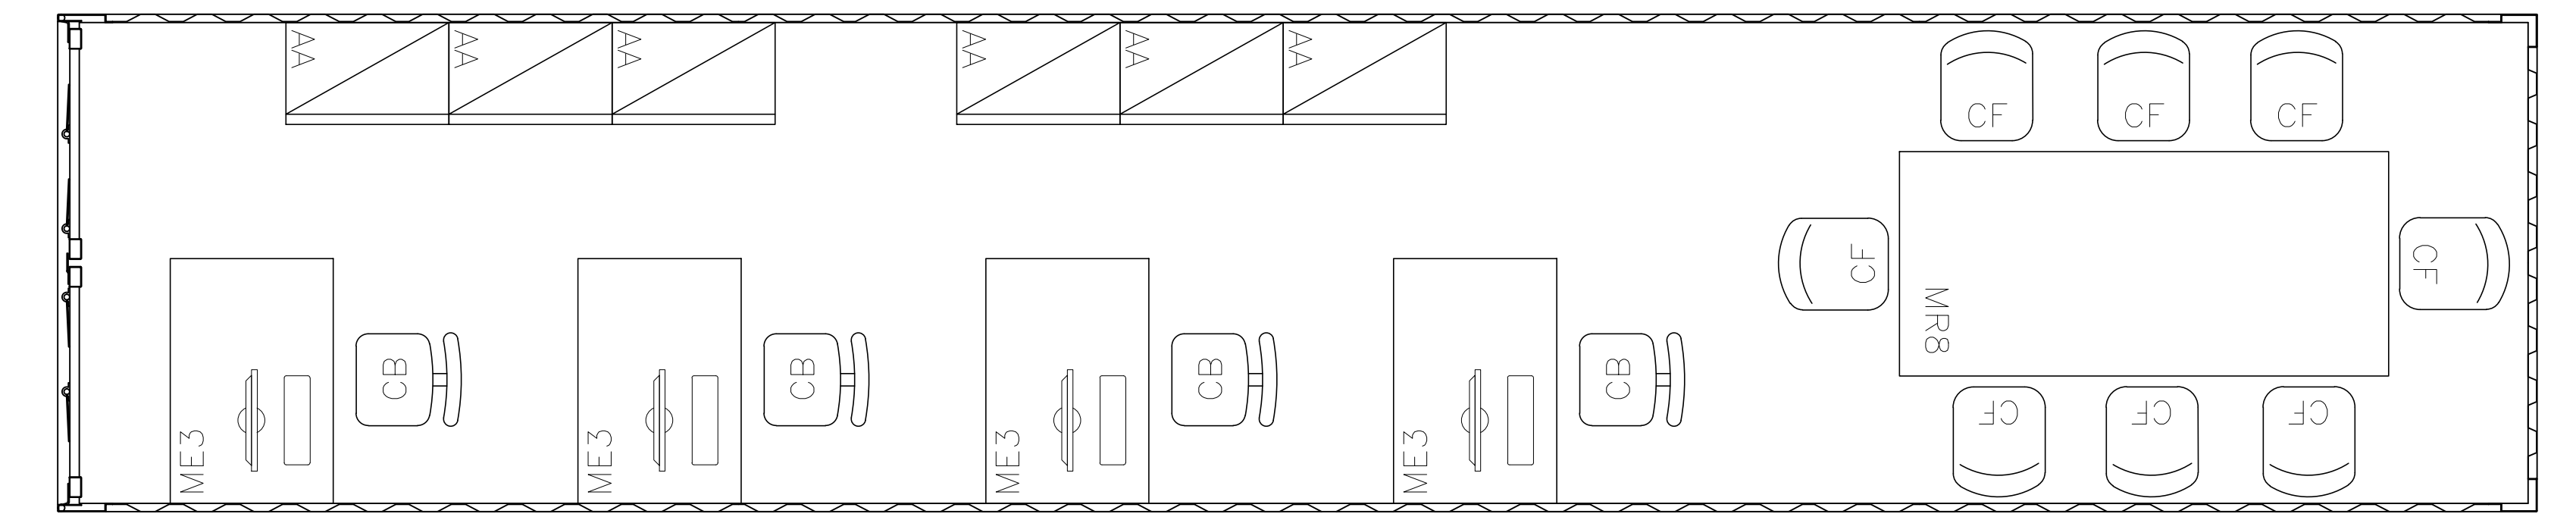

Modelo 2

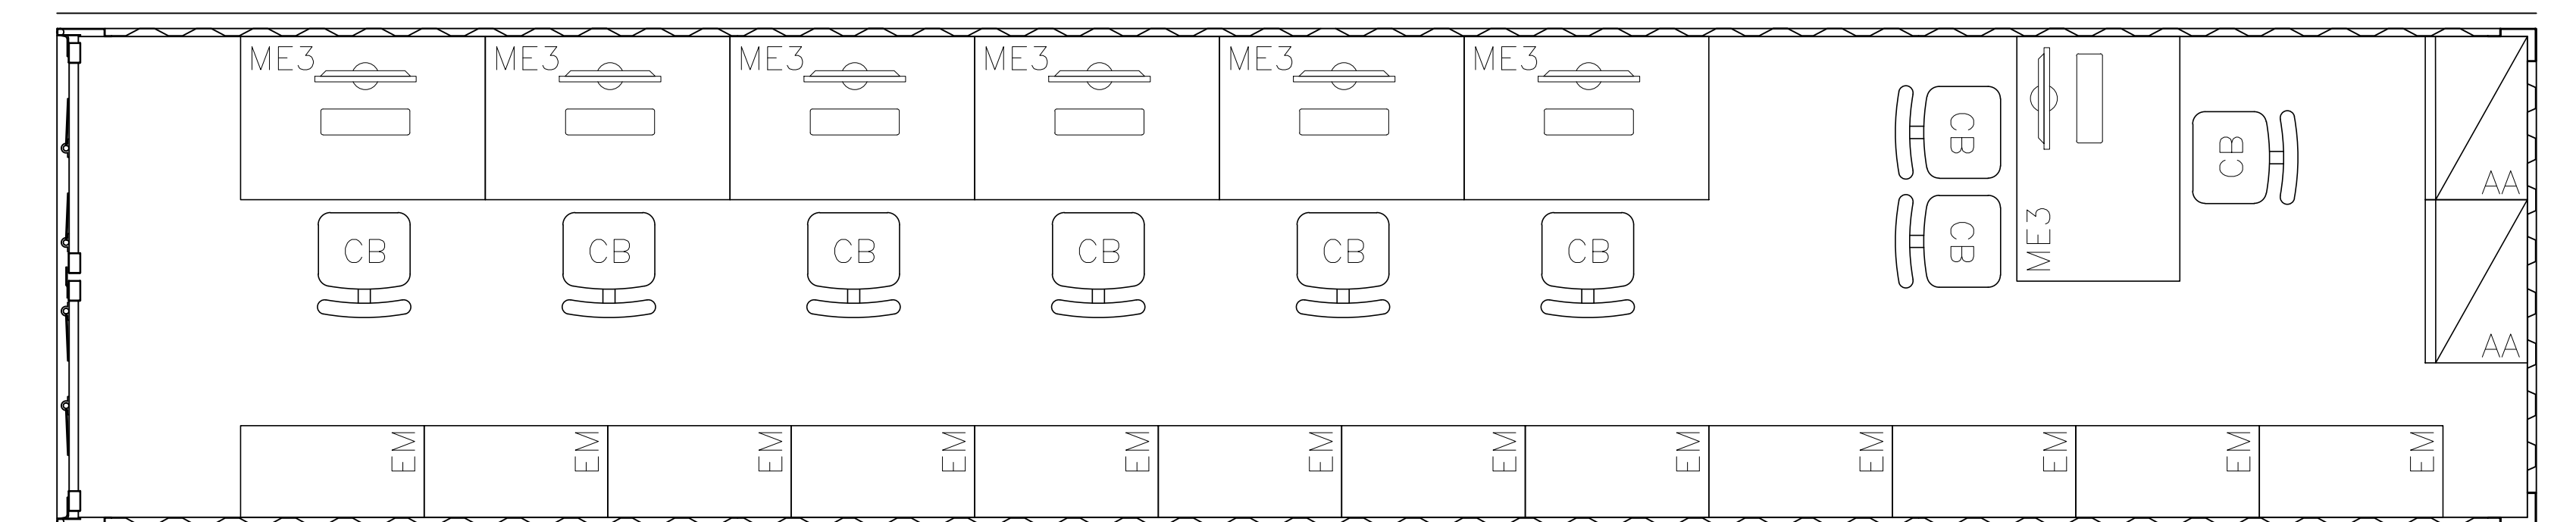


Modelo 3

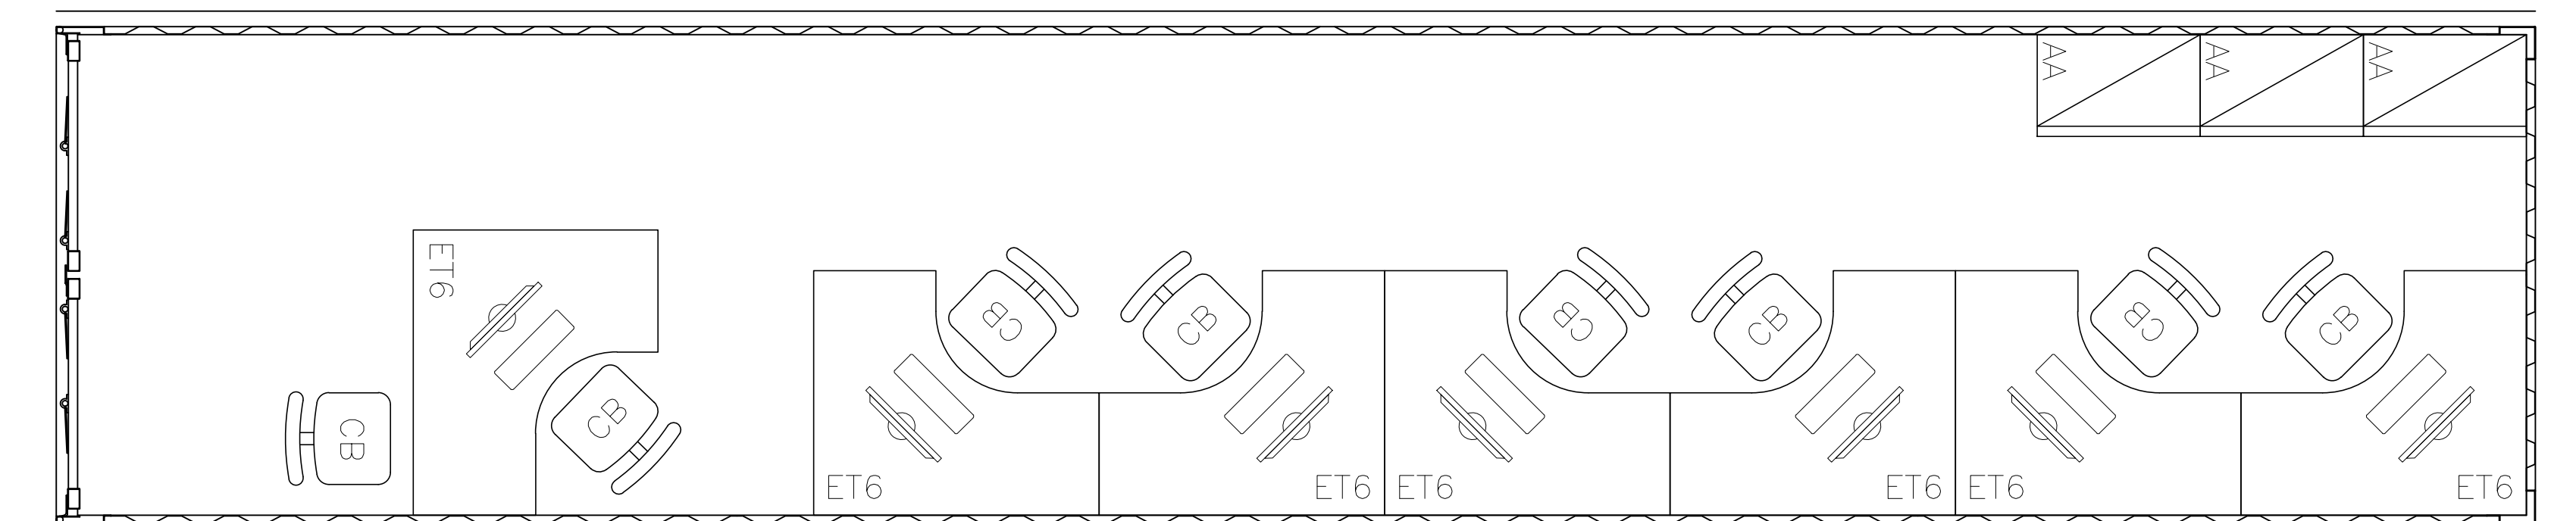

Modelo 4

LAYOUT DOS CONTAINER  
ESCRITÓRIOS PROVISÓRIOS 5/ ESC.  
ESCALA GRÁFICA

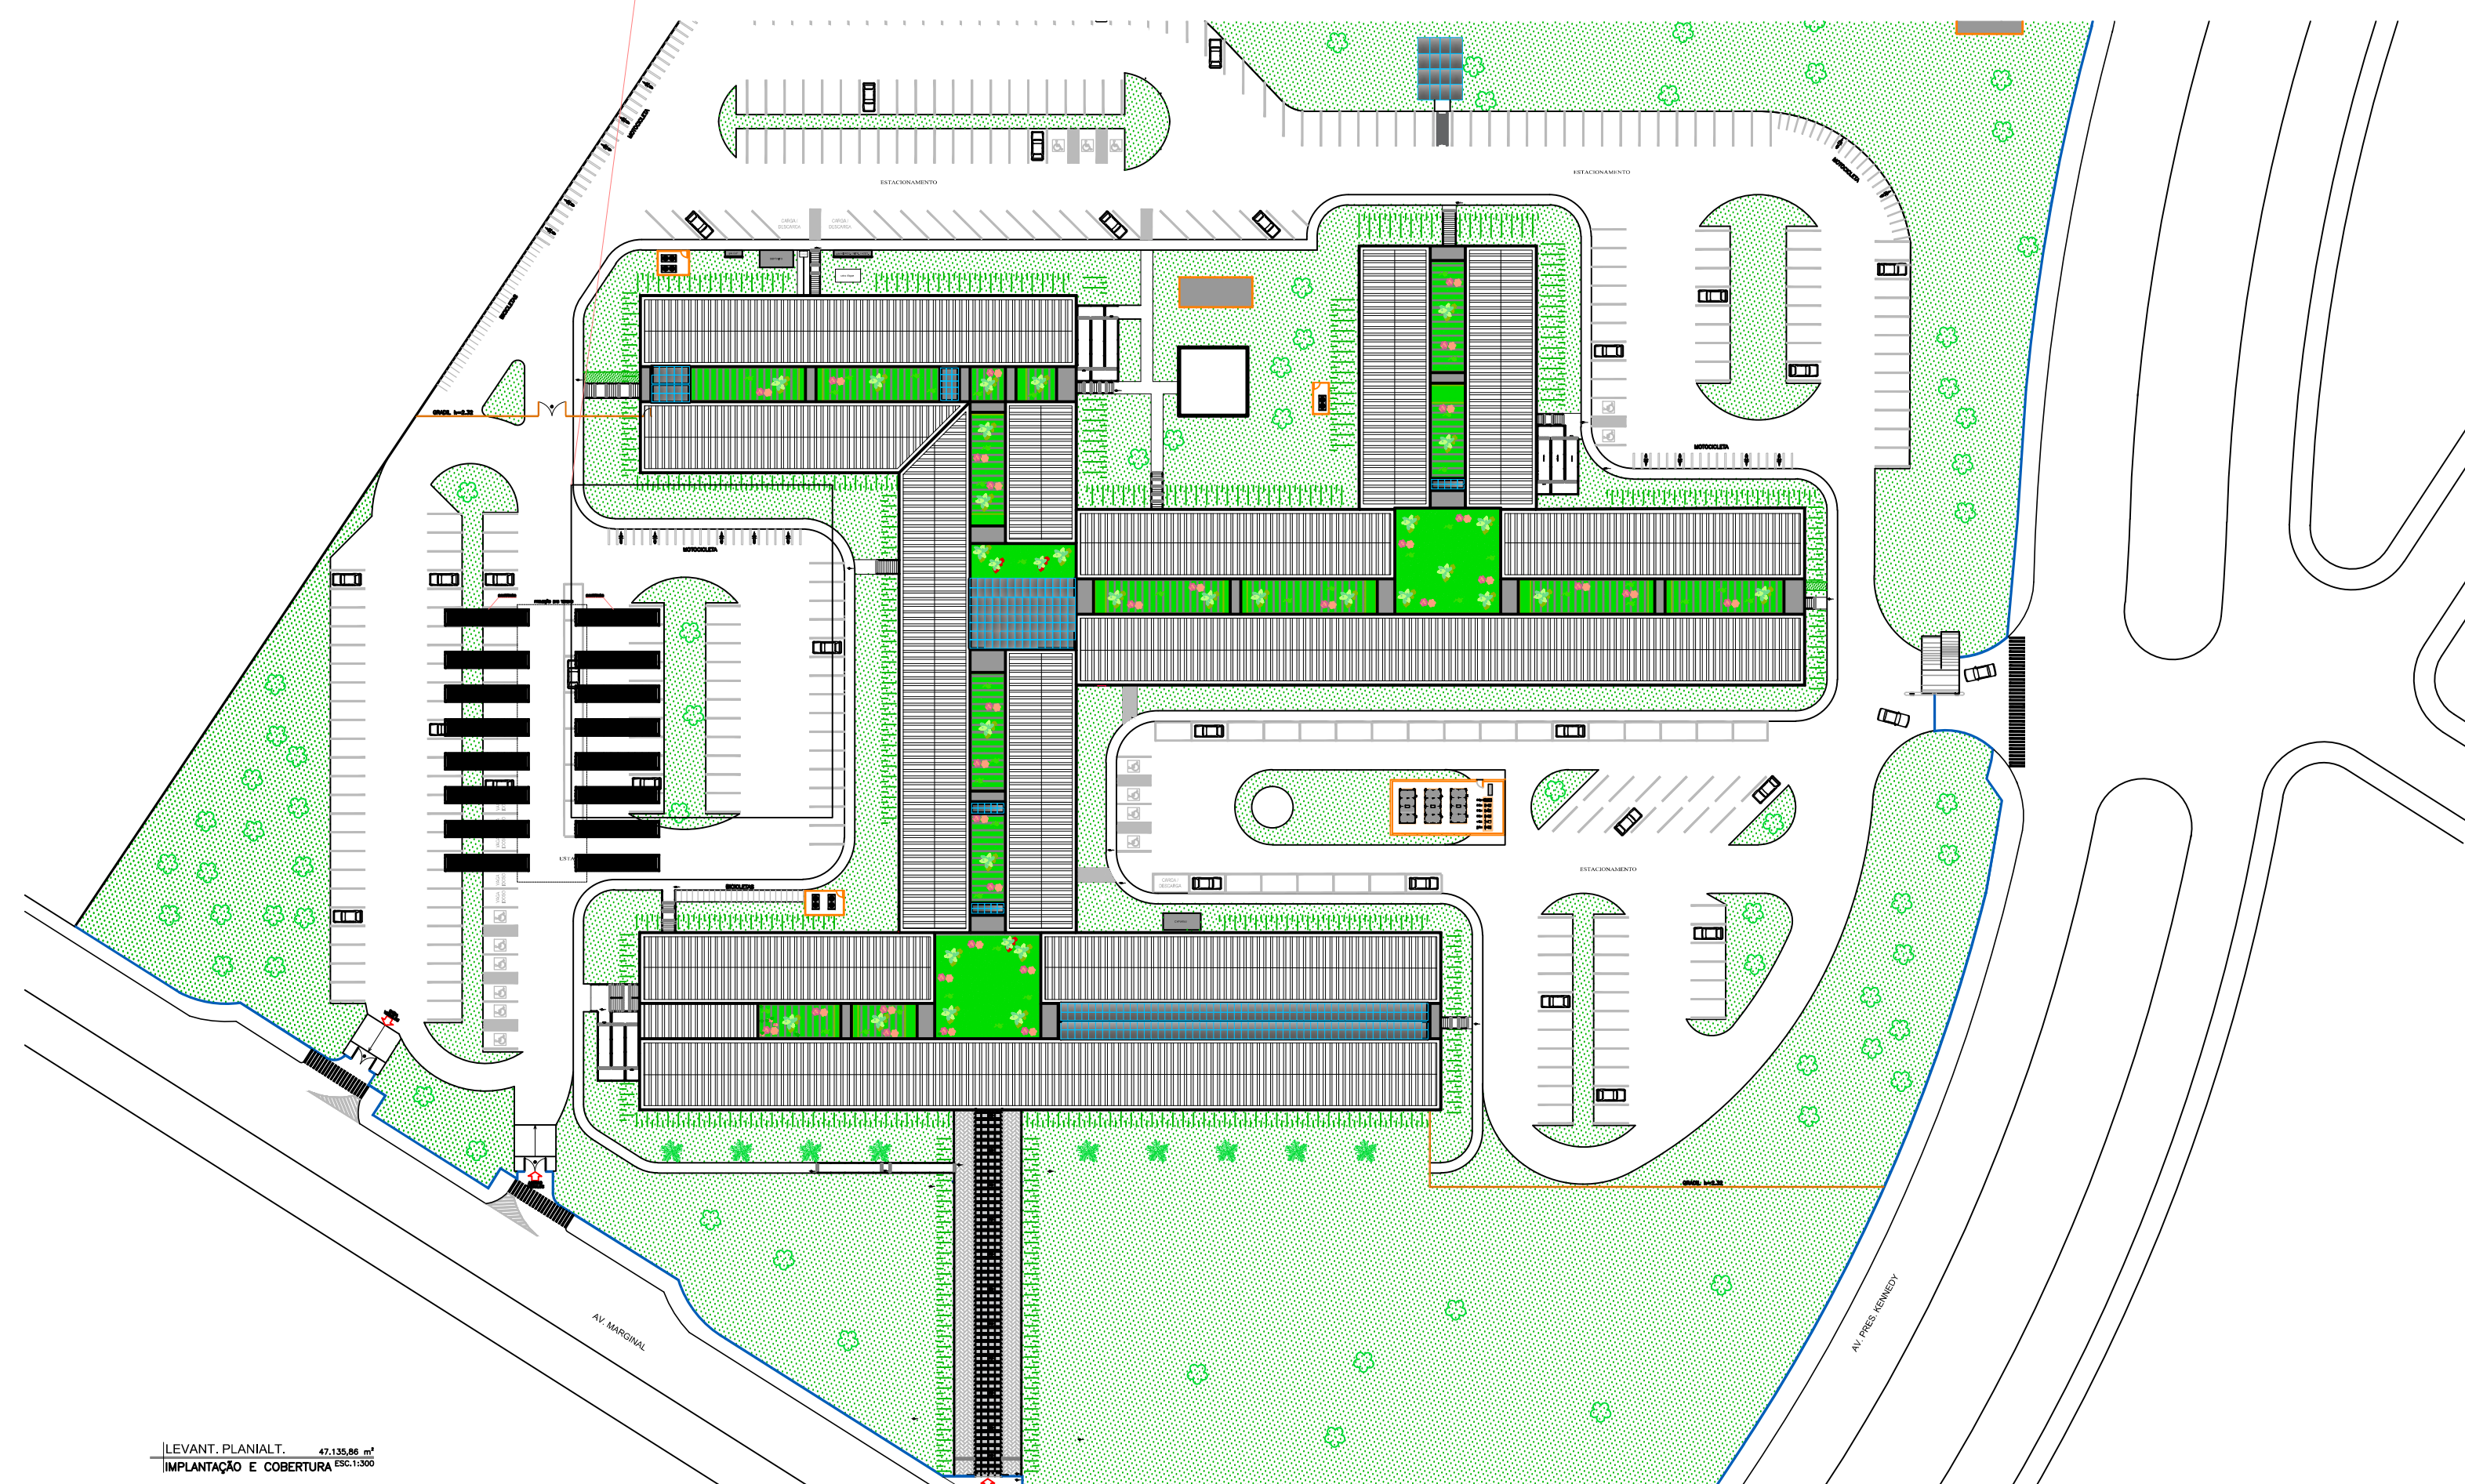

IMPLANTAÇÃO  
ESCRITÓRIOS PROVISÓRIOS 5/ ESC.  
ESCALA GRÁFICA