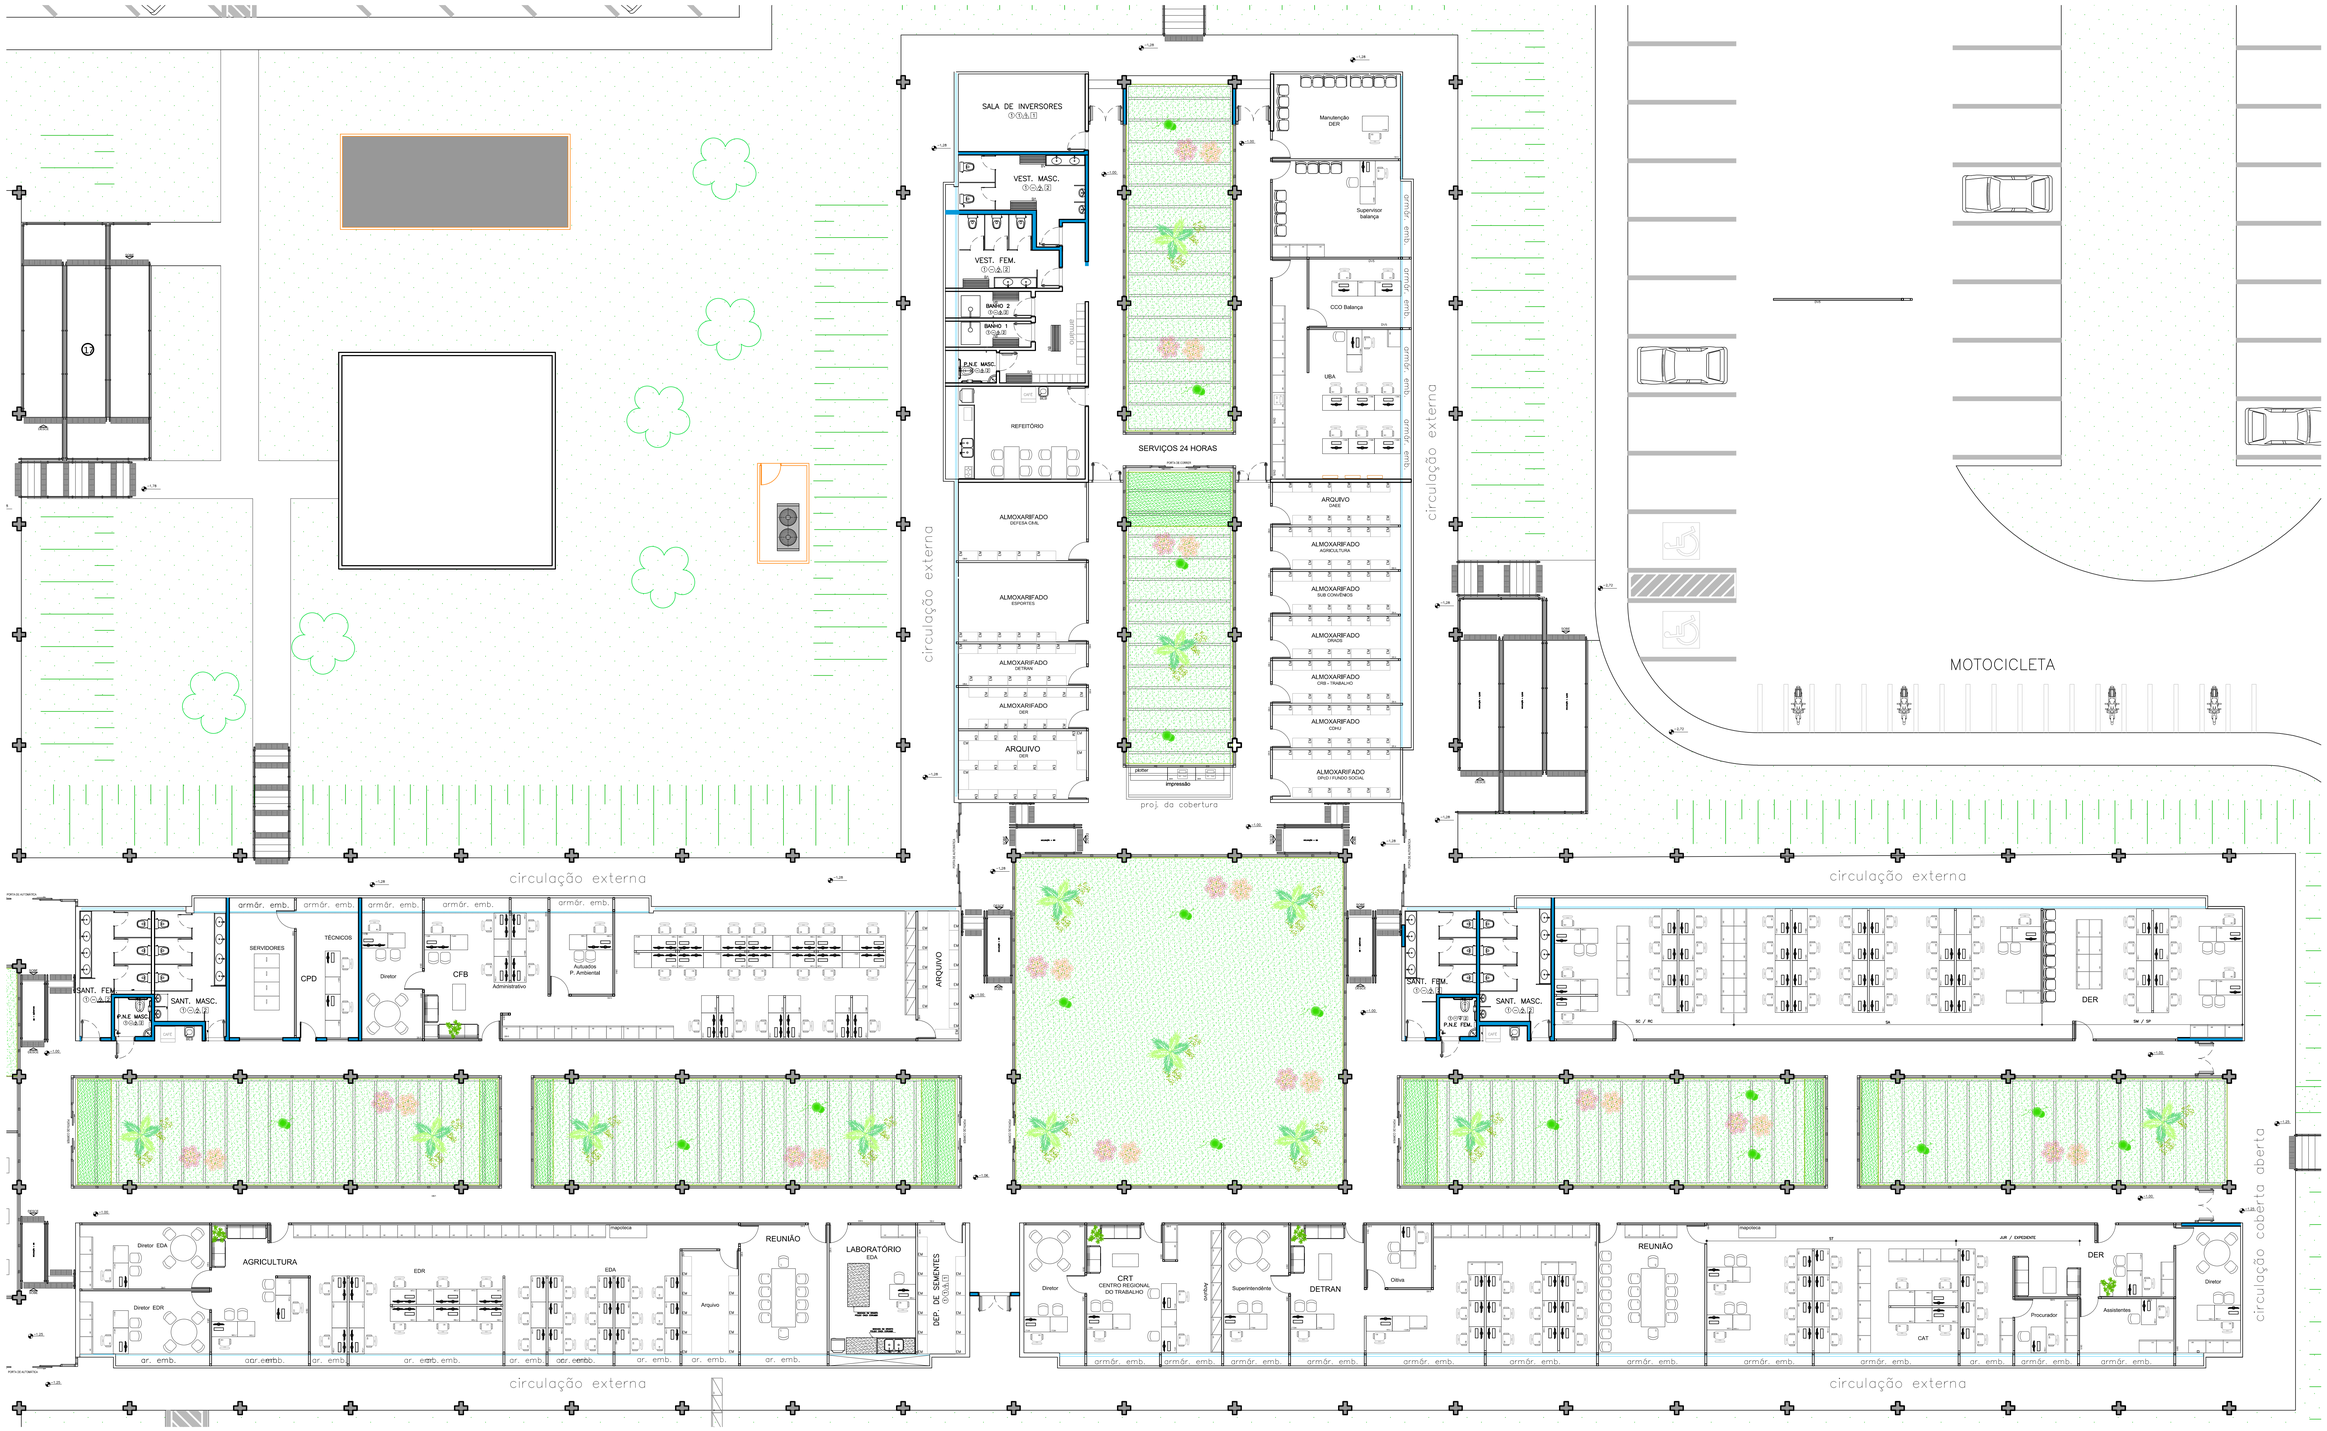

LAYOUT
SETOR 1
ESC. 1:100

ESCALA GRÁFICA

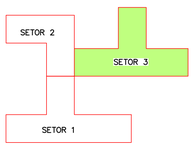

PLANTA CHAVE
SETOR 3
S/ ESC.

LEGENDA DE ALVENARIA, DIVISÓRIA E SEGURANÇA

- ALVENARIA A DEMOLIR
- ALVENARIA EXISTENTE
- ALVENARIA A CONSTRUIR
- REVESTIMENTO ACÚSTICO SOBRE DRYWALL OU ALVENARIA
- SISTEMA DE DIVISÓRIA TIPO CHAPA VERDE - RU (DRYWALL) A CONSTRUIR
- ENCHIMENTO DE PISO h=12cm
- PILAR EXISTENTE
- JARDIM A RETIRAR

LEGENDA DE PORTA

- PA - Porta de Abrir

CONSULTE FOLHAS DE AMPLIAÇÕES PARA DESENHOS E DIMENSIONAMENTO DAS PORTAS.

LEGENDA DE CABELHO

- CA – Cabelho

CONSULTE FOLHAS DE AMPLIAÇÕES PARA DESENHOS E DIMENSIONAMENTO DOS CABELHOS.

NOTAS:

1. CONFERIR MEDIDAS NO LOCAL
2. CONSIDERAR DEMOLIÇÃO TOTAL DOS PISOS INTERNOS.
3. CONSIDERAR DEMOLIÇÃO TOTAL DOS REVESTIMENTOS EXTERNO
4. CONSIDERAR DEMOLIÇÃO TOTAL DOS REVESTIMENTOS DE PAREDE
5. CONSIDERAR RETIRADA TOTAL DOS CABELHOS E PORTAS.
6. CONSIDERAR RETIRADA TOTAL DOS ELEMENTOS VAZADOS E BLOCOS DE VIDRO
7. CONSIDERAR DEMONTAGEM TOTAL DAS DIVISÓRIAS
8. CONSIDERAR RETIRADA TOTAL DAS ÁREAS VERDES INDICADAS EM PLANTA
9. CONSIDERAR RETIRADA TOTAL DAS TELHAS DE AMIANTO (CONFORME LEI XXXXXXXXXX)
10. CONSIDERAR RETIRADA DAS ÁREAS VERDES INDICADAS EM PLANTA

CANAL DIRETO SP + PERTO | prodesp | SÃO PAULO GOVERNO DO ESTADO

SECRETARIA DE DESENVOLVIMENTO REGIONAL

TÍTULO: AV. PRES. KENNEDY – RIBEIRÃO PRETO		ESCALA: 1:100	ARQUIVO: R.PRETO_ARQ
CONCURSO: LAYOUT – SETOR 3		DATA: 05/DEZ/19	PRANCHA: ARQ 11
DESCRIÇÃO: SITUAÇÃO PROPOSTA	RESPONSÁVEL TÉCNICO: ARQ. RODRIGO		

Superintendência Novos Projetos: Rua Boa Vista, 150 – 11º andar CEP 01014-000 São Paulo-SP Tel.: (11) 3247-1406