



CORTE B-B
CORTE TRANSVERSAL B

ESCALA 1:75

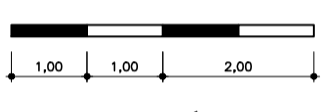


ESCALA GRÁFICA

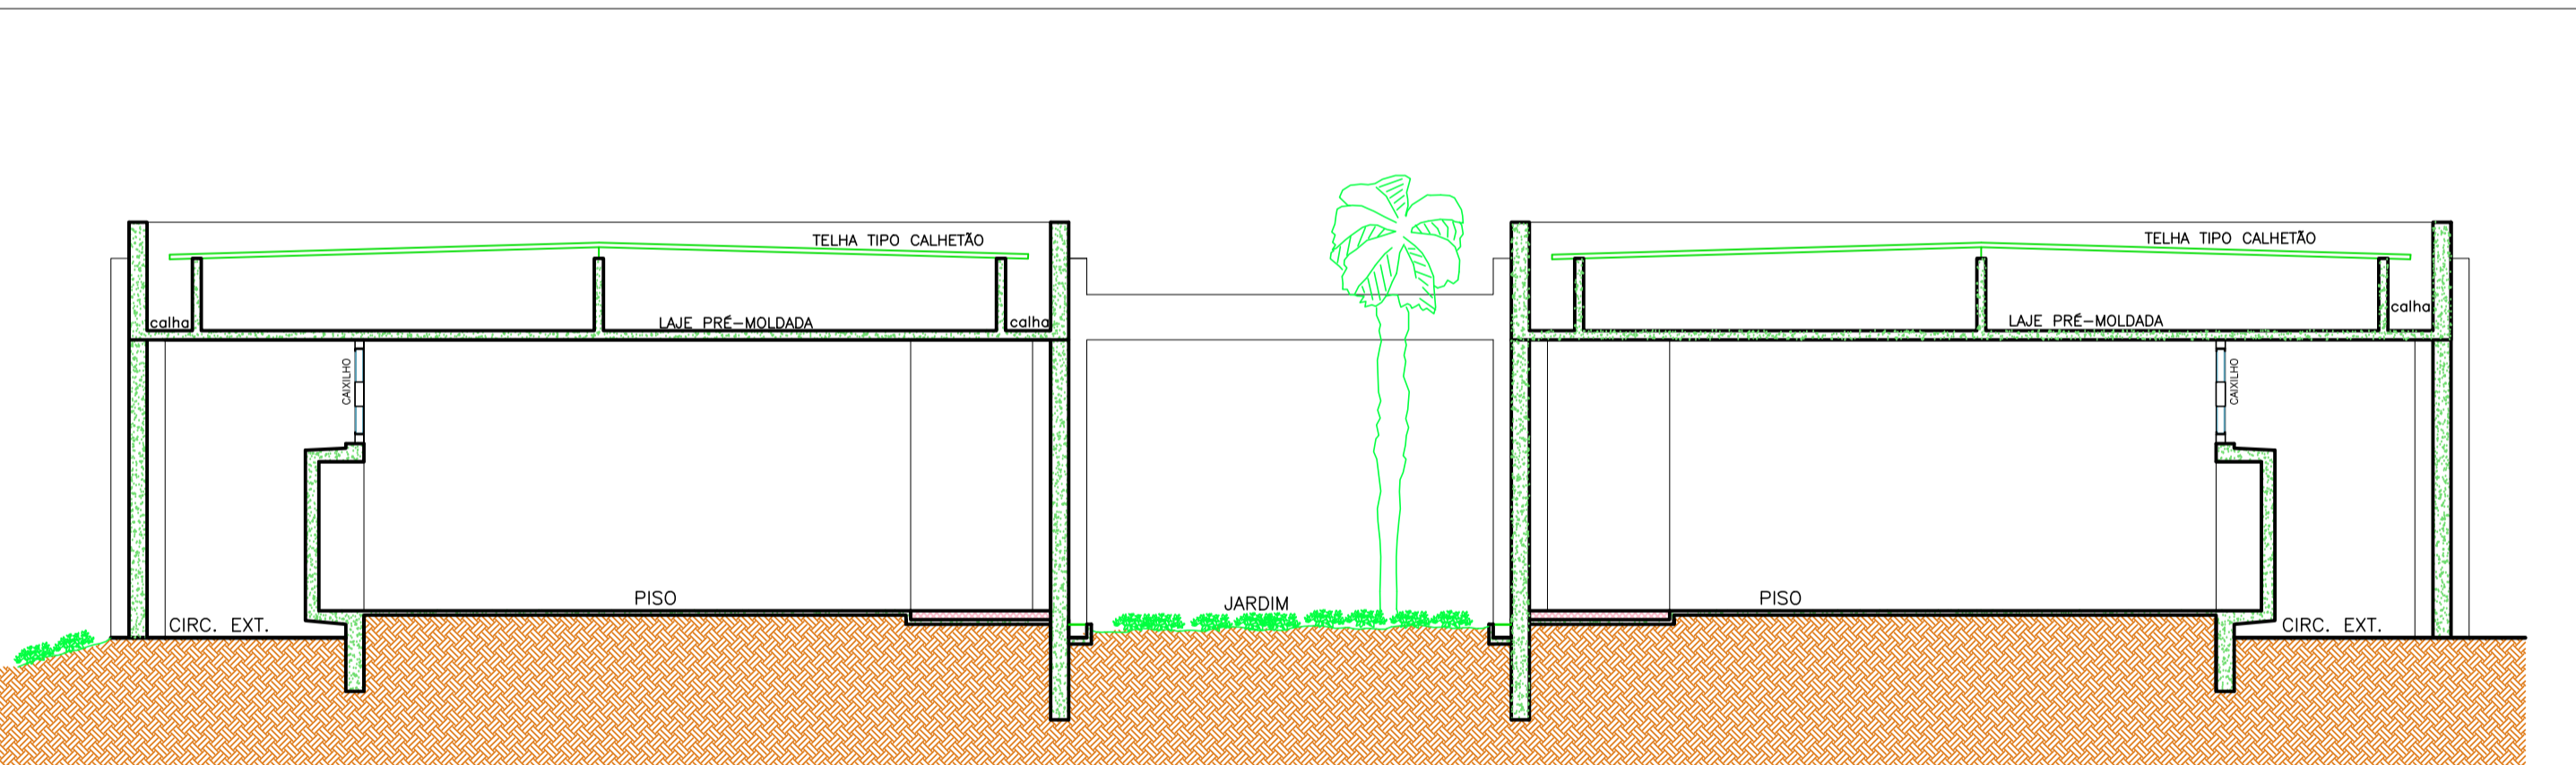


CORTE C-C
CORTE TRANSVERSAL C

ESCALA 1:75

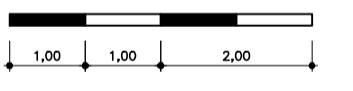

ESCALA GRÁFICA

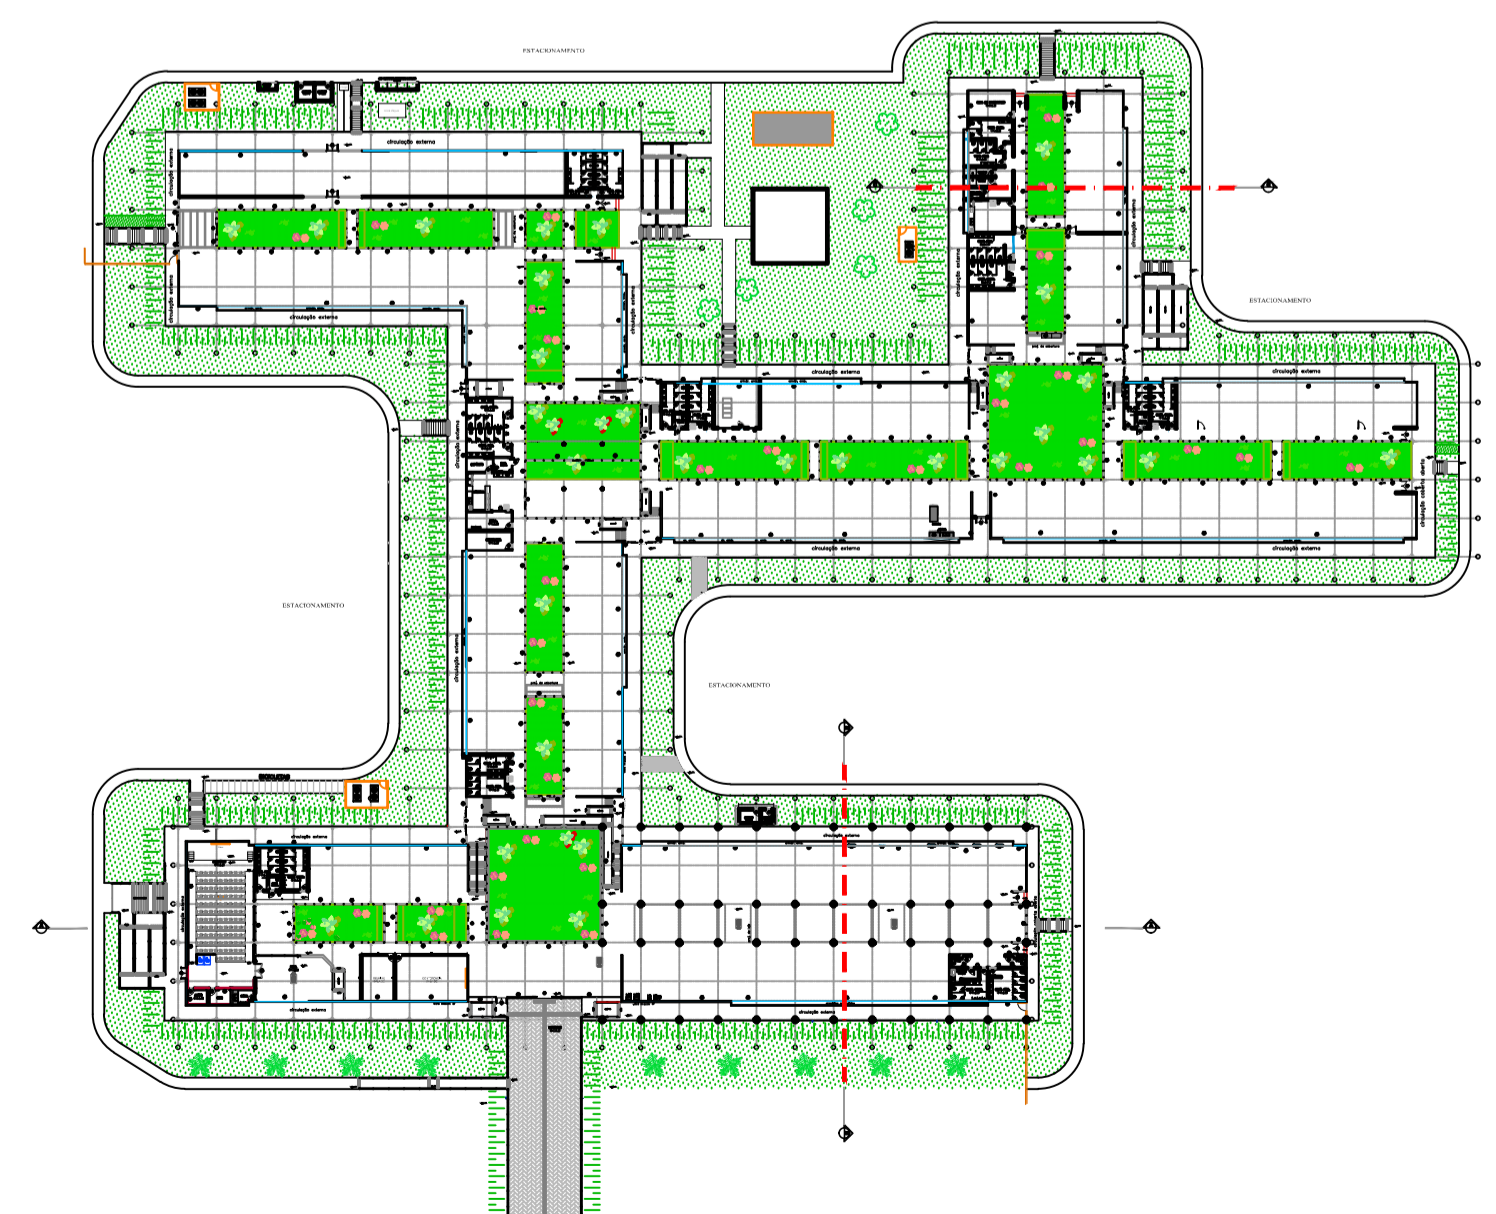

PLANTA CHAVE
CORTE B-B / C-C

S/ ESC.