




COBERTURA 1
PLANTA DA ESTRUTURA ESCALA 1:50

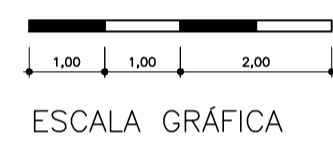

ESCALA GRÁFICA

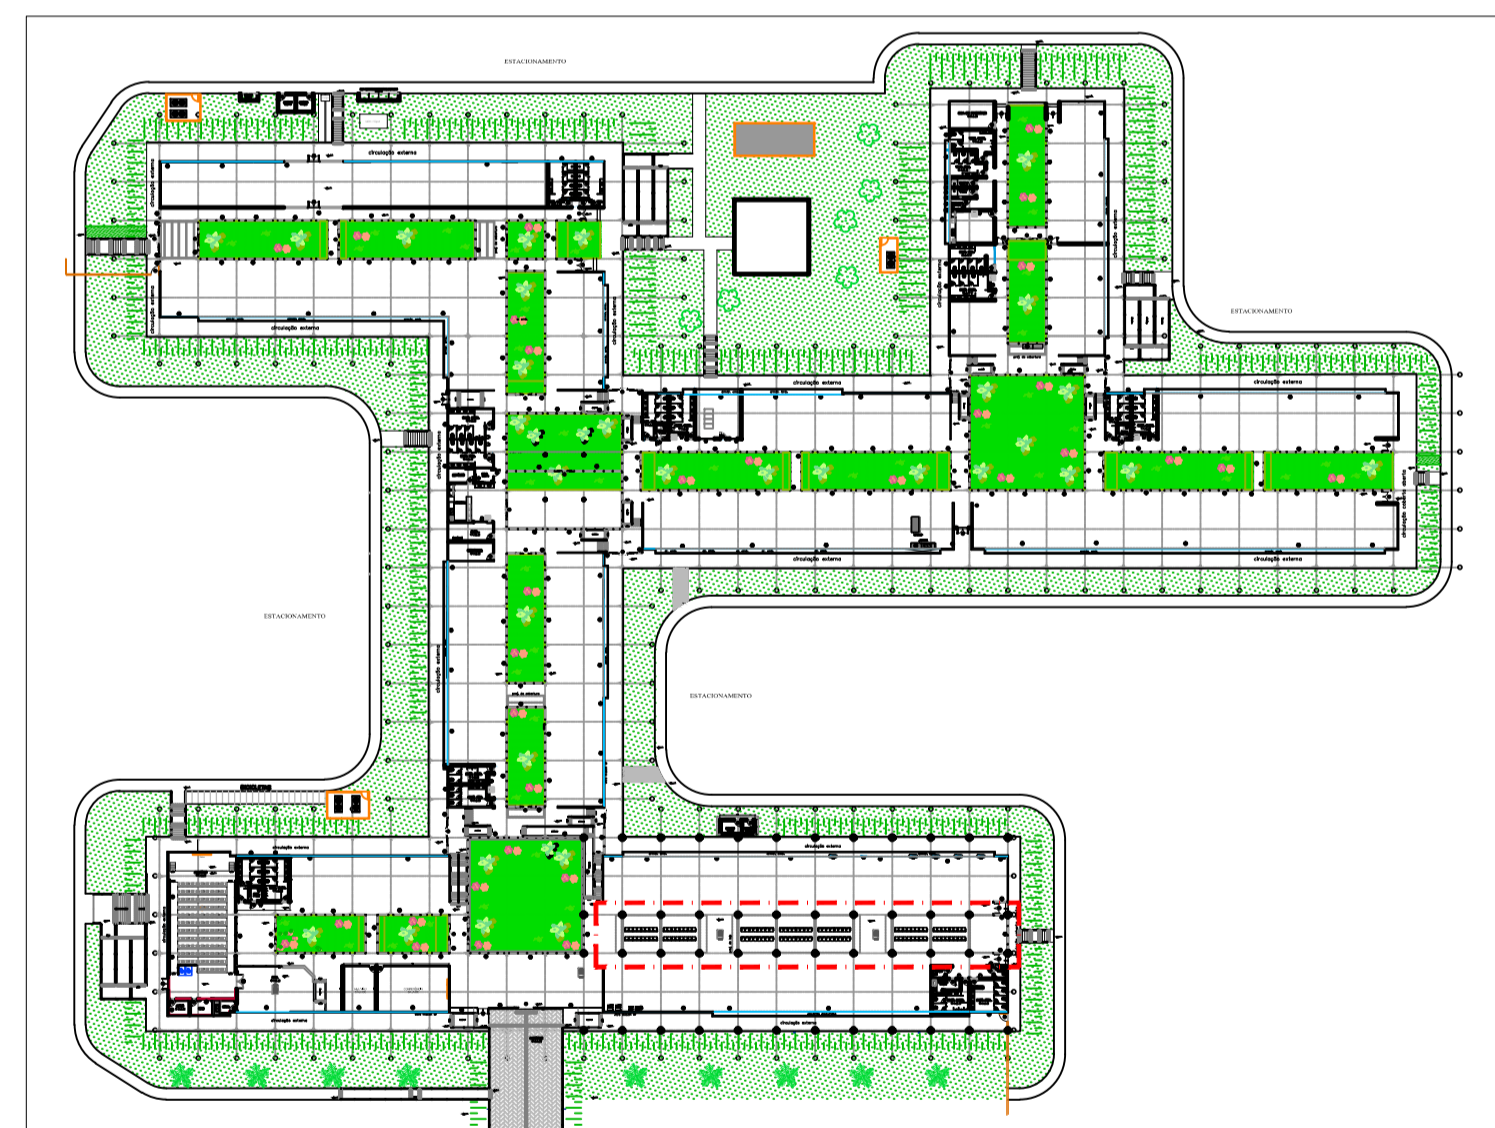

COBERTURA 1
PLANTA CHAVE S/ ESCALA

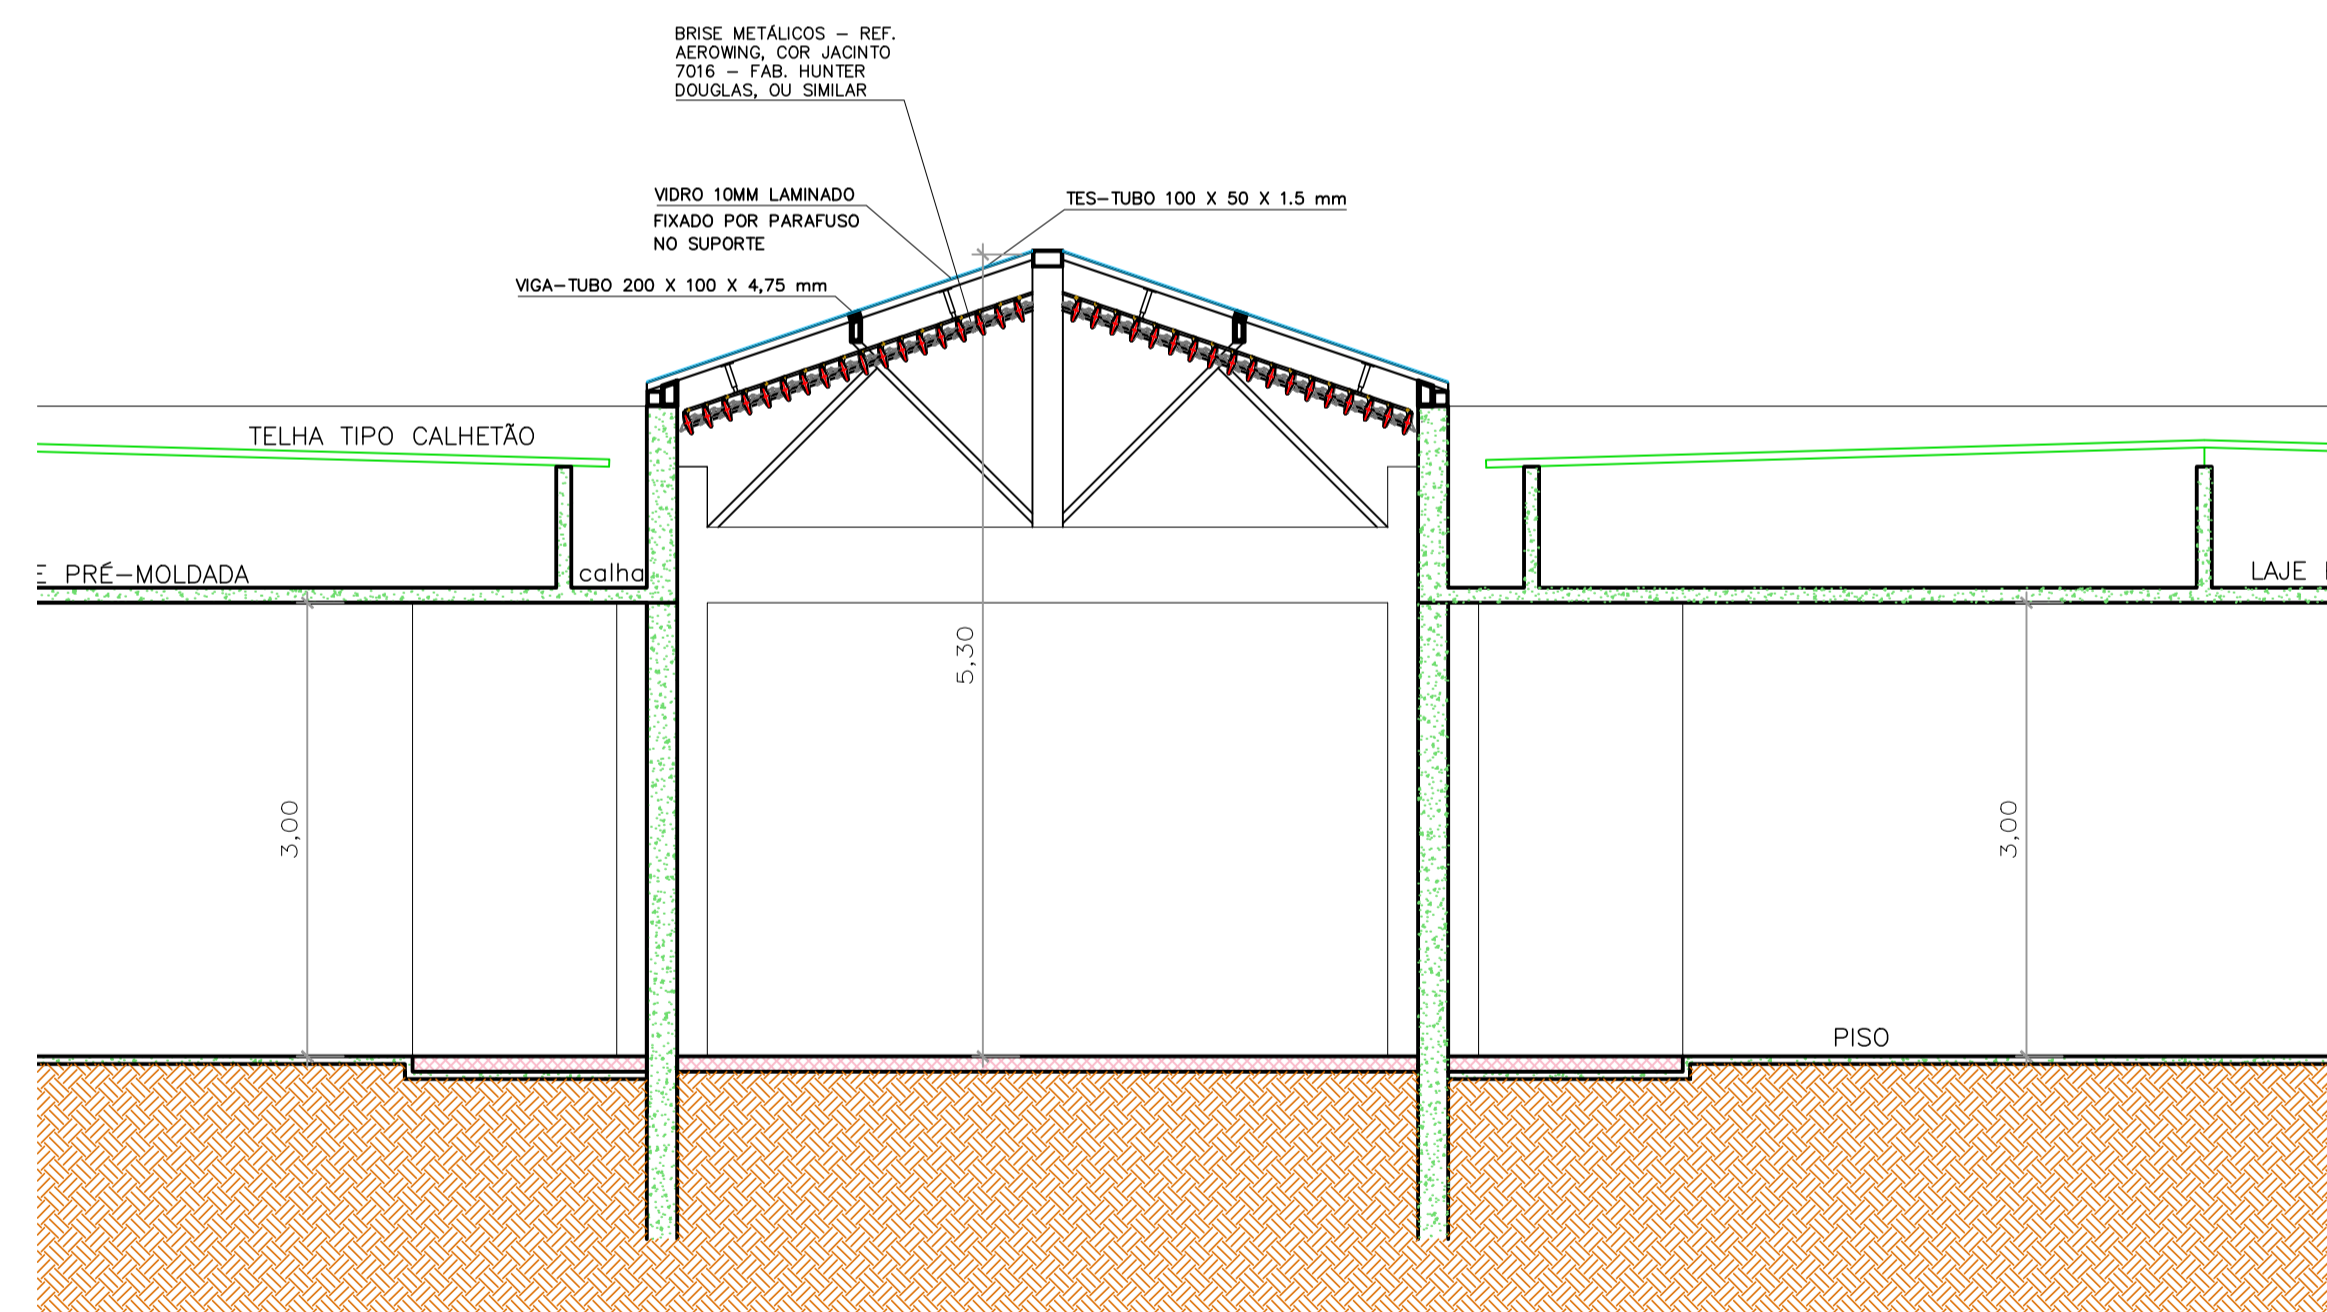

COBERTURA 1
CORTE B-B ESCALA 1:50



ESCALA GRÁFICA