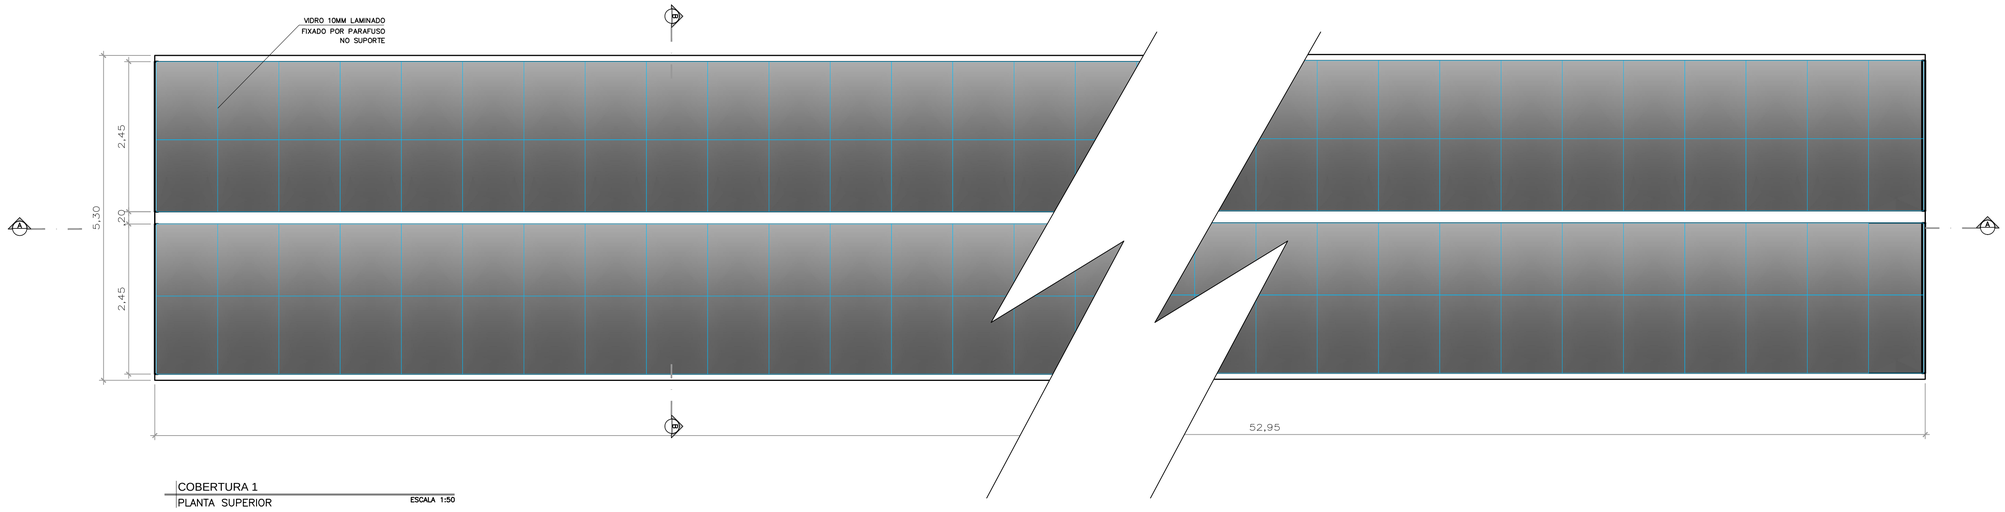

COBERTURA 1
PLANTA SUPERIOR
ESCALA 1:50

1,00 1,00 2,00

ESCALA GRÁFICA

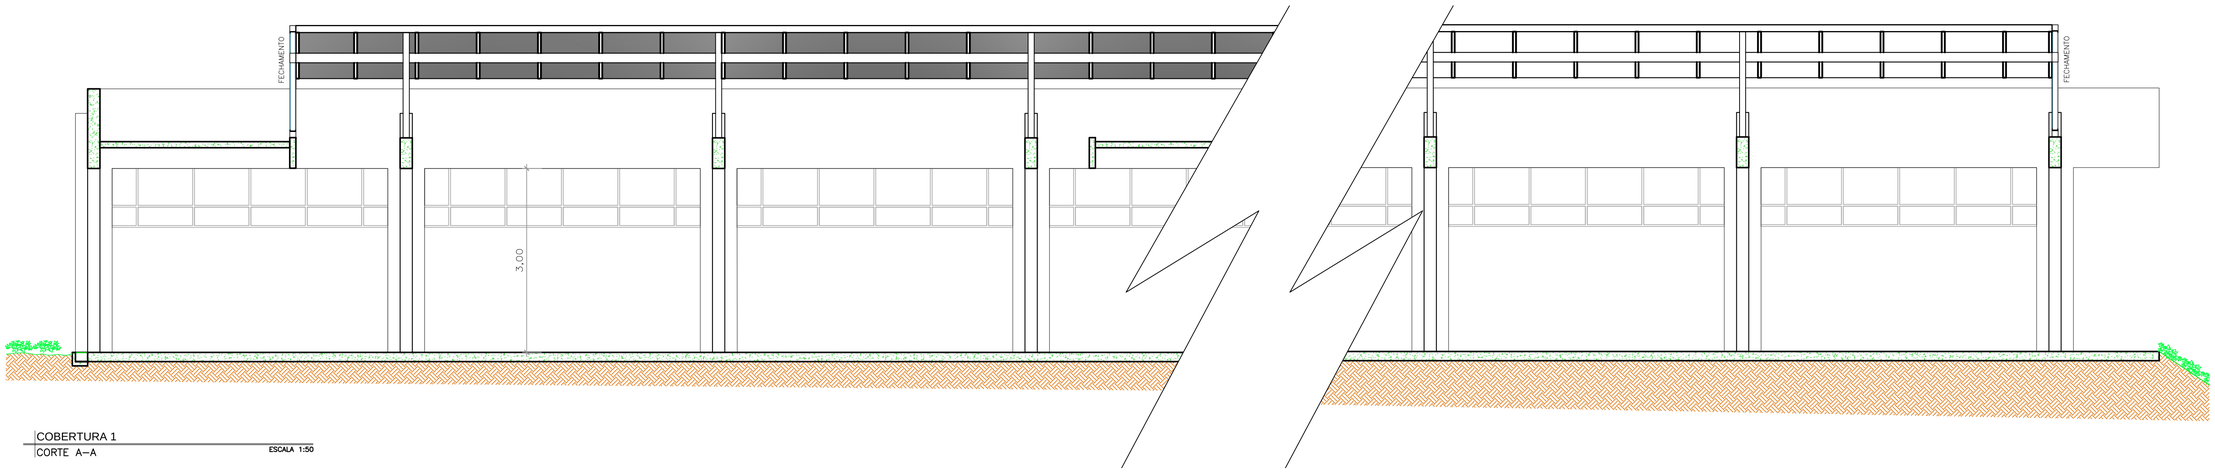

COBERTURA 1
CORTE A–A
ESCALA 1:50

1,00 1,00 2,00

ESCALA GRÁFICA

CANAL DIRETO SP+PERTO

prodesp

SÃO PAULO GOVERNO DO ESTADO

SECRETARIA DE DESENVOLVIMENTO REGIONAL

local: AV. PRES. KENNEDY, 1760 – RIBEIRÃO PRETO	escala: 1:50	arquivo: RP_ARQ
assunto: COBERTURA 1	data: 05/DEZ/19	folha: ARQ 20
objeto: PLANTA SUPERIOR/ CORTE A–A	responsável: ARQ. RODRIGO	

Superintendência Novos Projetos: Rua Boa Vista, 150 – 11º andar CEP 01014–000 São Paulo–SP Tel.: (11) 3247–1406