



COBERTURA 2
PLANTA TÉRREO
ESCALA 1:50




ESCALA GRÁFICA

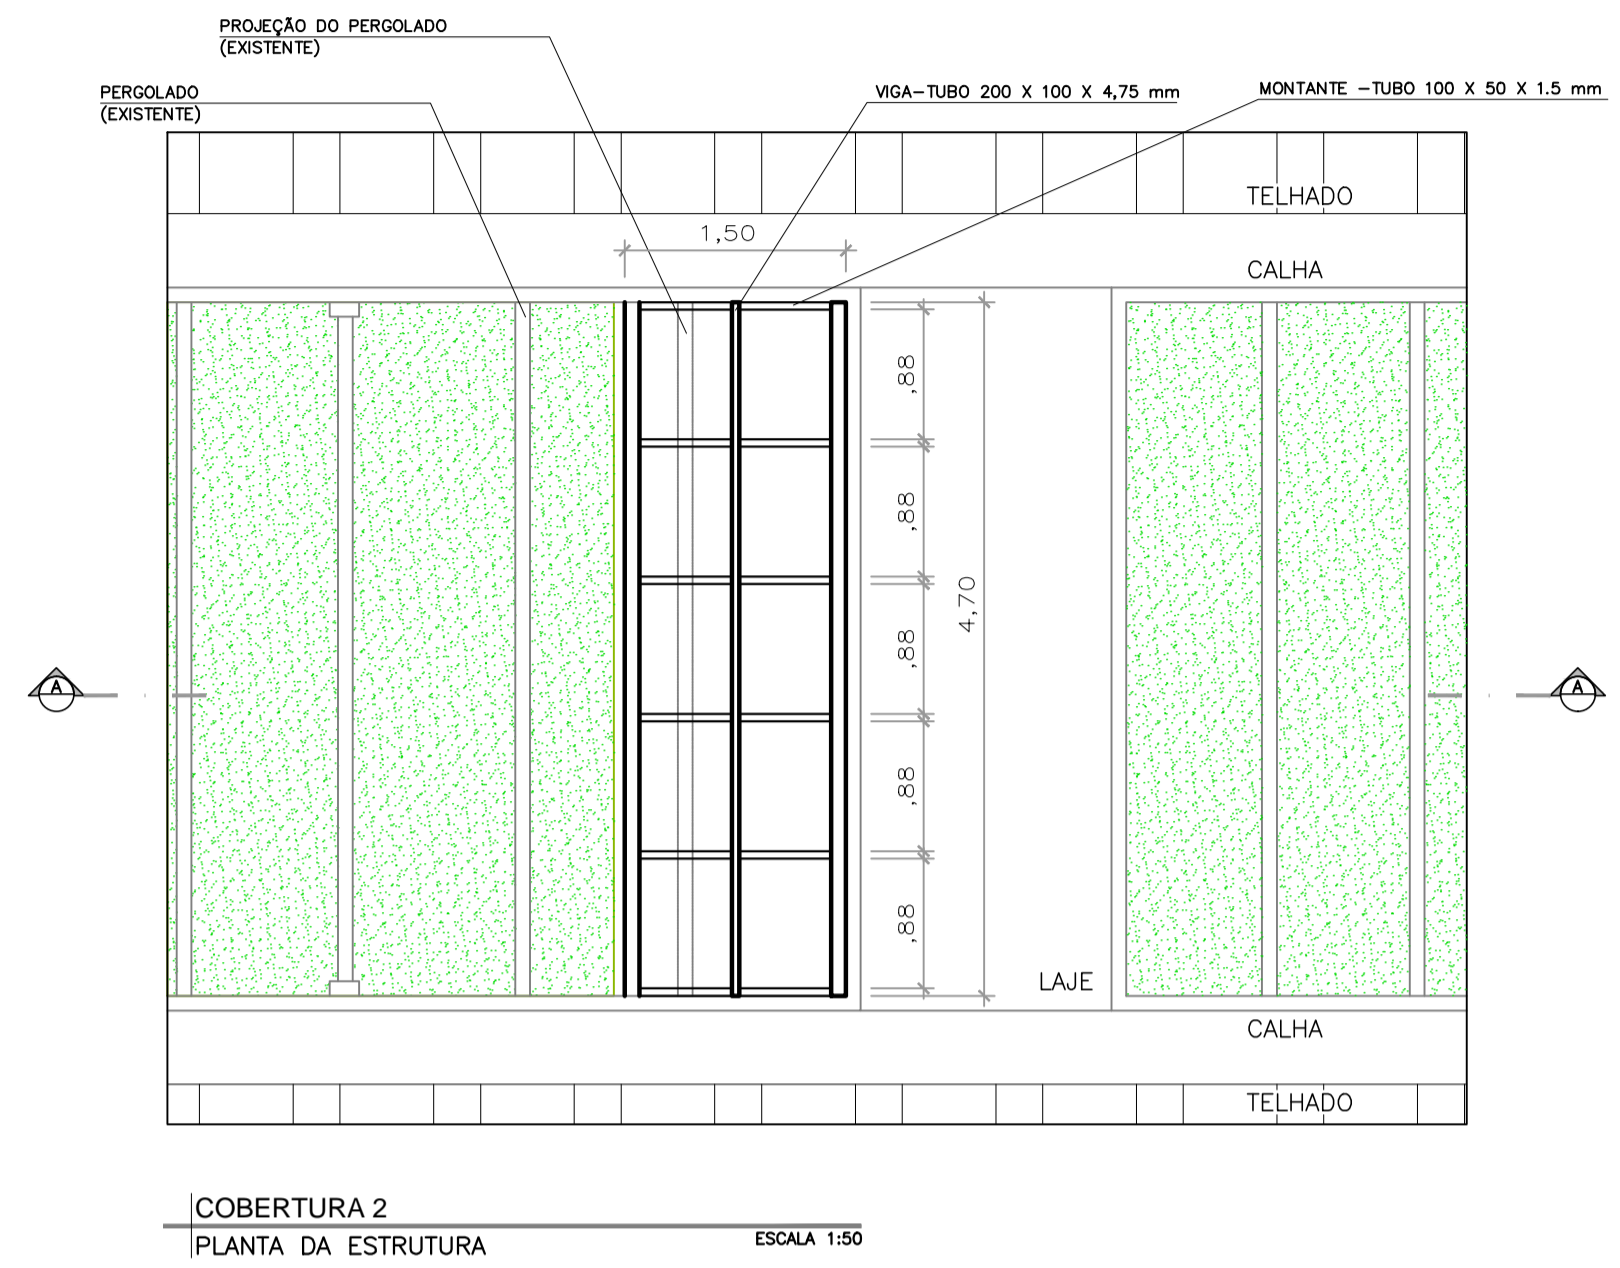


COBERTURA 2
PLANTA DA ESTRUTURA
ESCALA 1:50

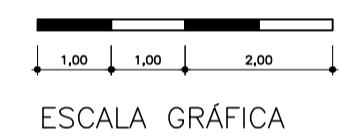


ESCALA GRÁFICA

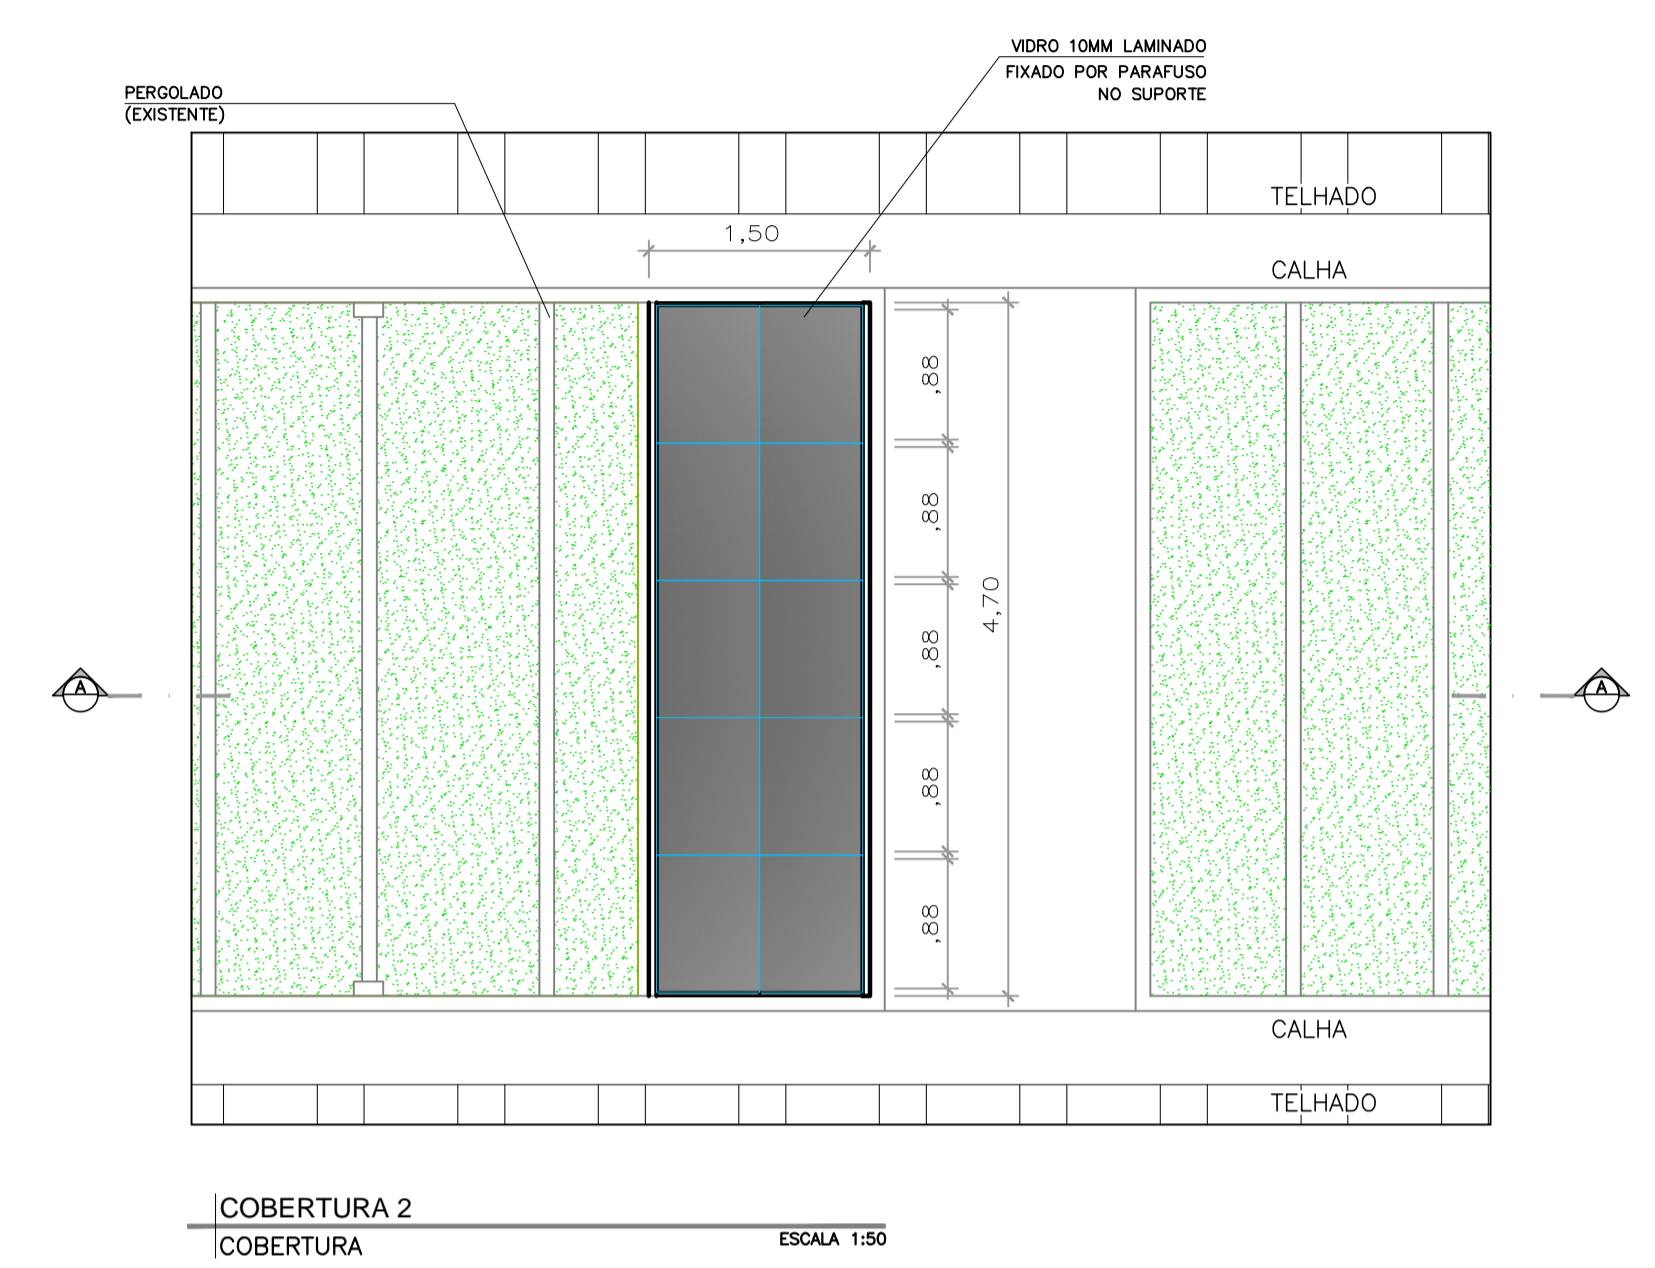


COBERTURA 2
COBERTURA
ESCALA 1:50

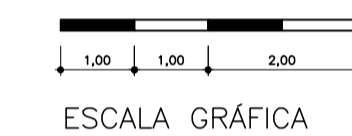


ESCALA GRÁFICA

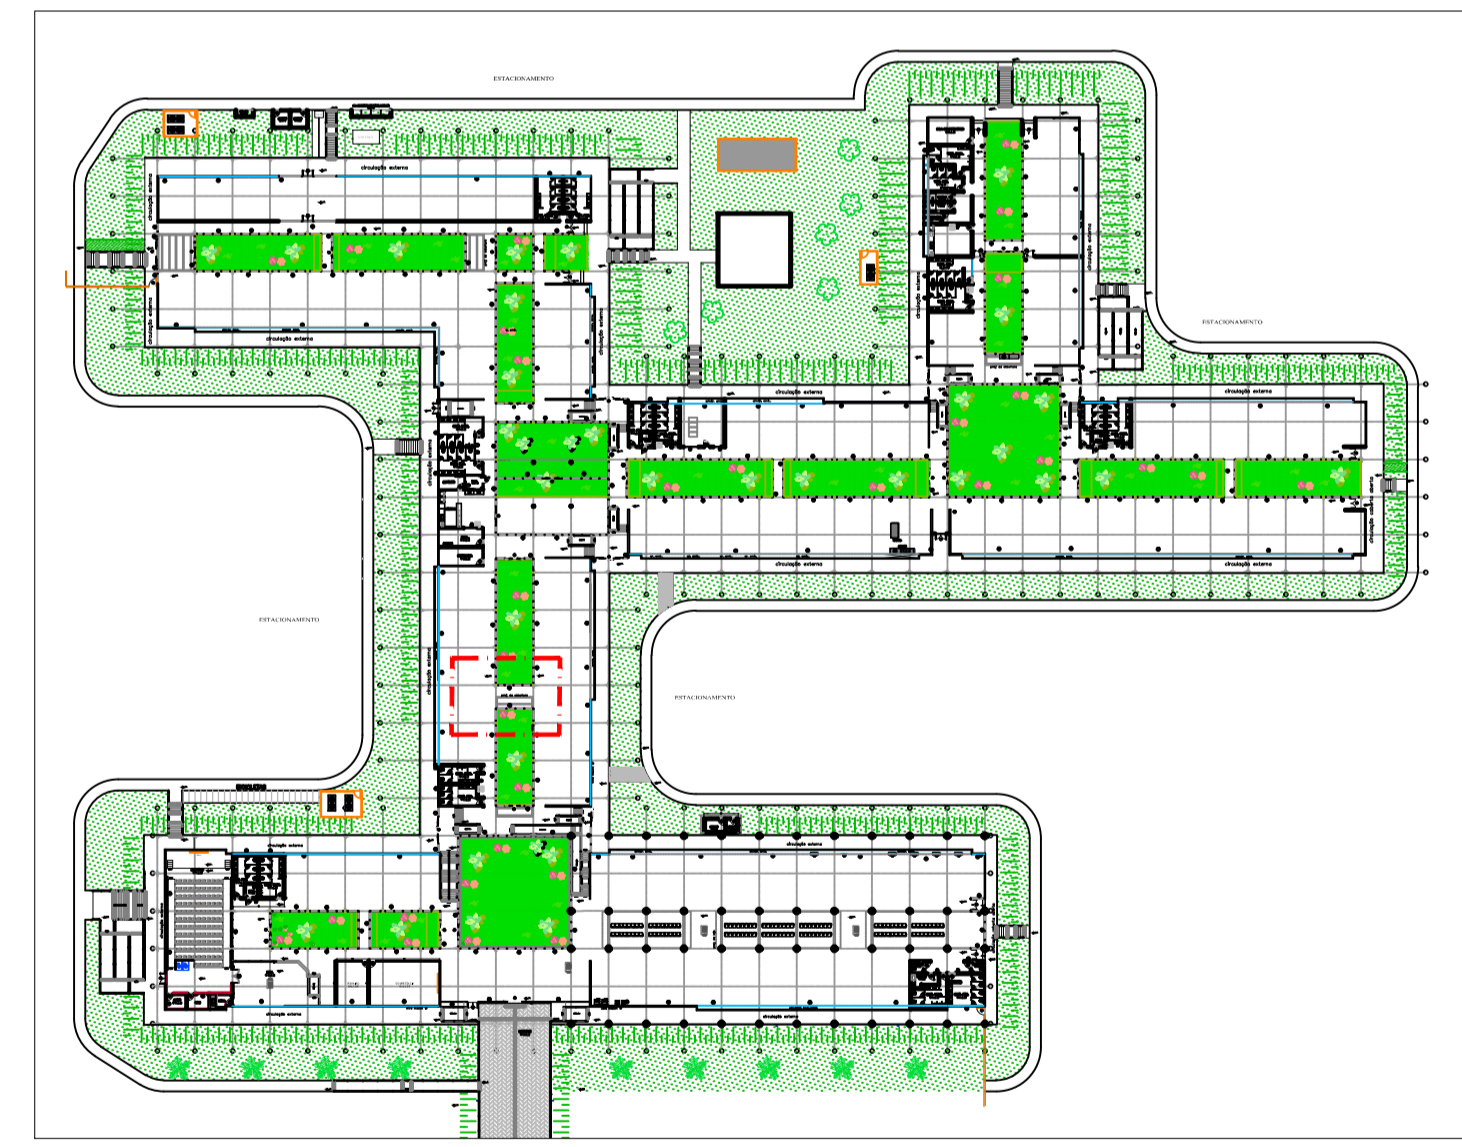

COBERTURA 2
PLANTA CHAVE
S/ ESCALA

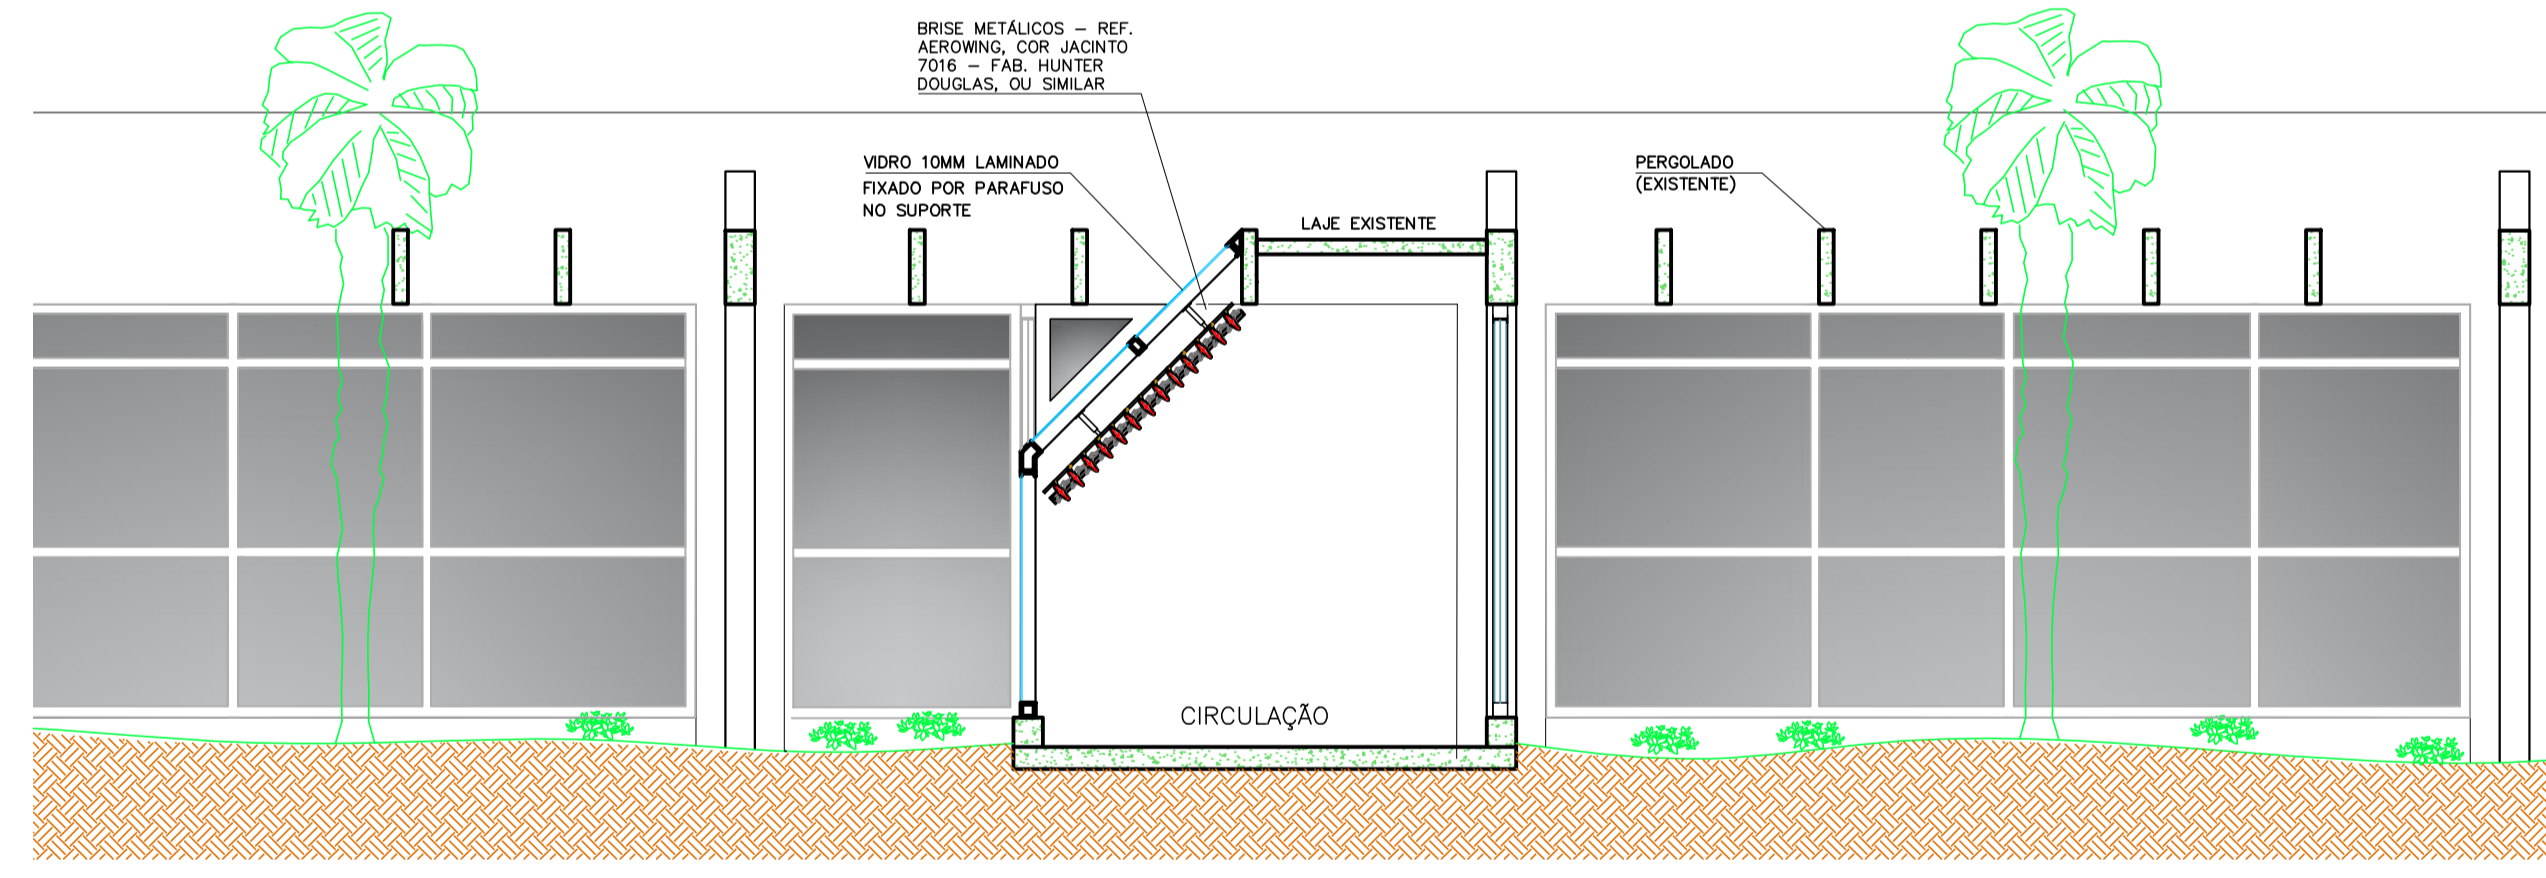

COBERTURA 2
CORTE A-A
ESCALA 1:50

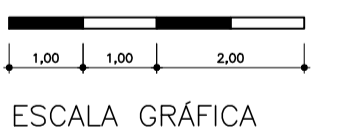

ESCALA GRÁFICA

CANAL DIRETO SP+PERTO **prodesp** **SÃO PAULO GOVERNO DO ESTADO**

SECRETARIA DE DESENVOLVIMENTO REGIONAL

local	escala	arquivo
AV. PRES. KENNEDY, 1760 - RIBEIRÃO PRETO	1:50	RP_ARQ
assunto	data	folha
COBERTURA 2	05/DEZ/19	ARQ
objeto	responsável	
PLANTA / ESTRUTURA / CORTE / COBERTURA	ARO, RODRIGO	21

Superintendência Novos Projetos: Rua Iboe Vista, 150 - 11º andar CEP 01014-000 São Paulo-SP Tel.: (11) 3247-1406