



COBERTURA 3
PLANTA TÉRREO

ESCALA 1:50

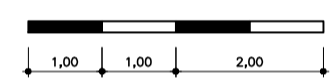


ESCALA GRÁFICA

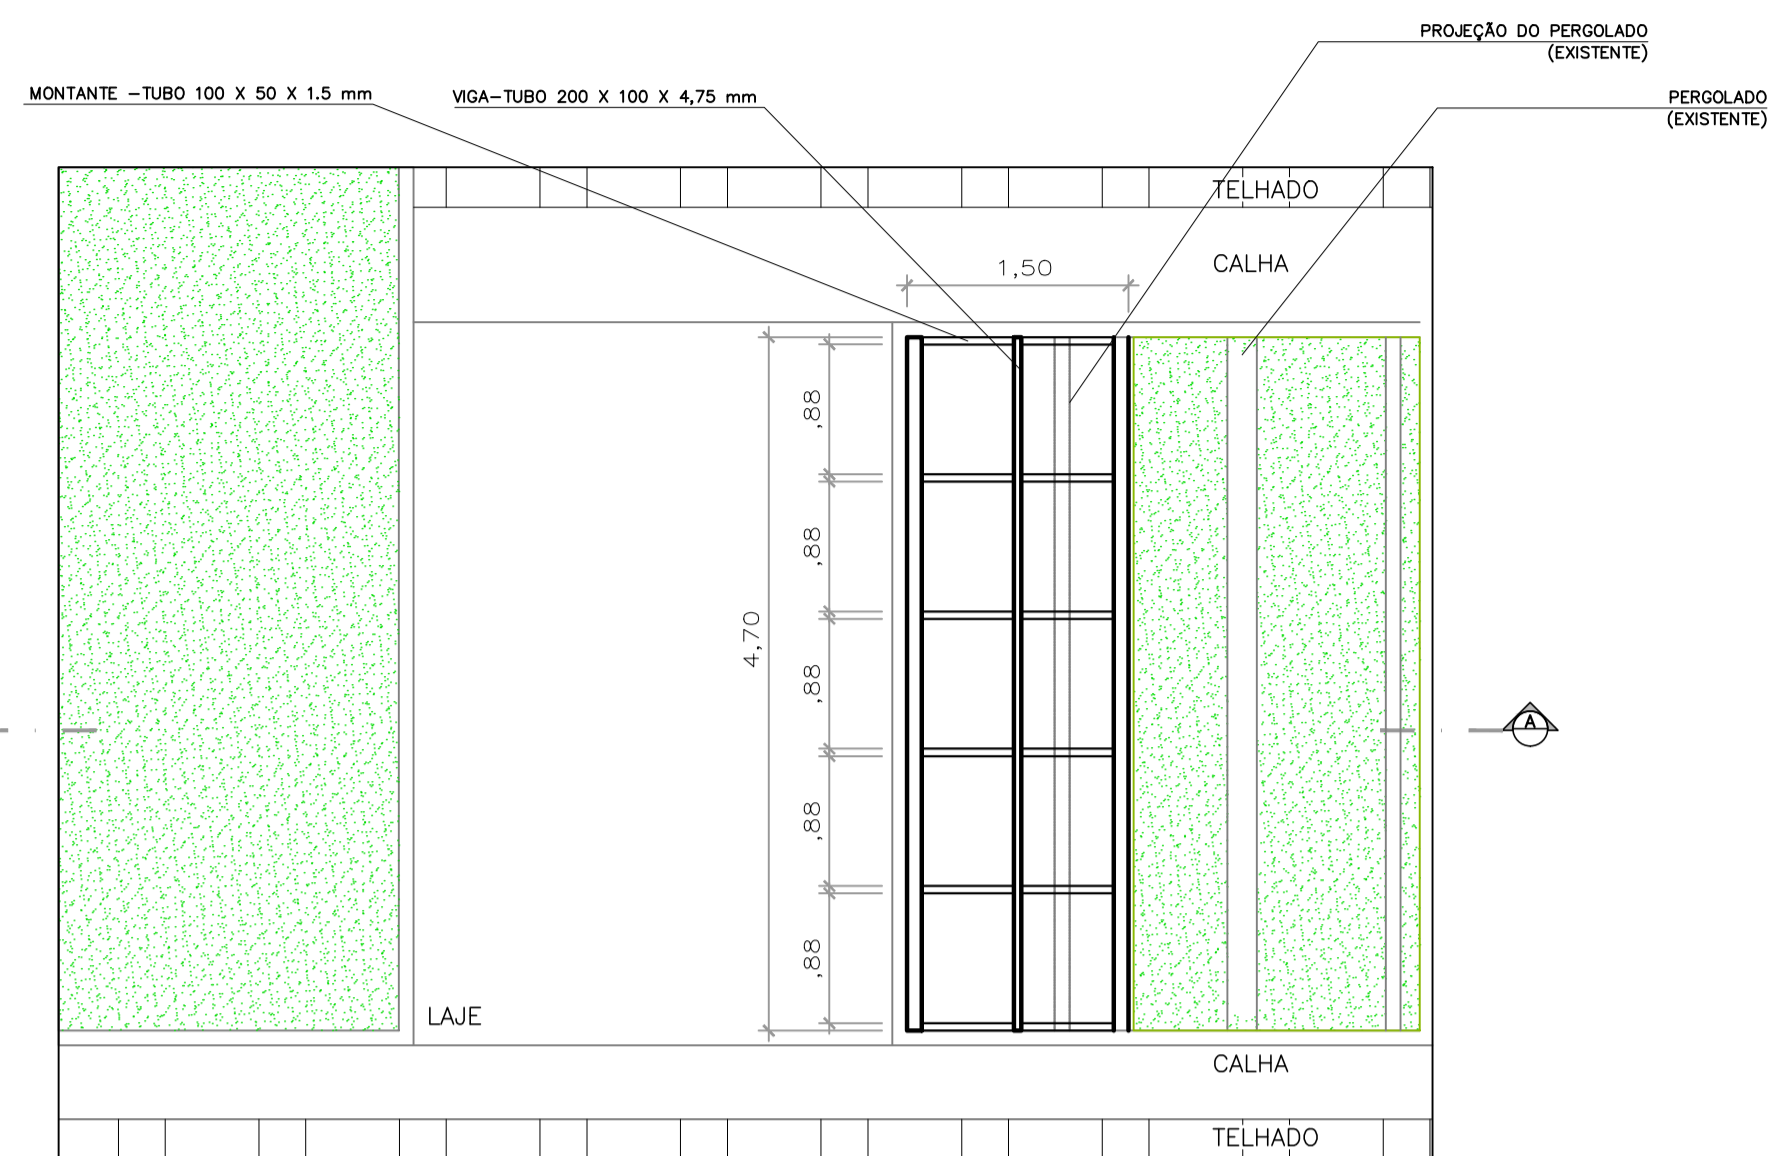


COBERTURA 3
PLANTA DA ESTRUTURA

ESCALA 1:50

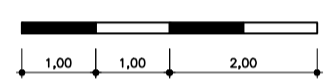


ESCALA GRÁFICA

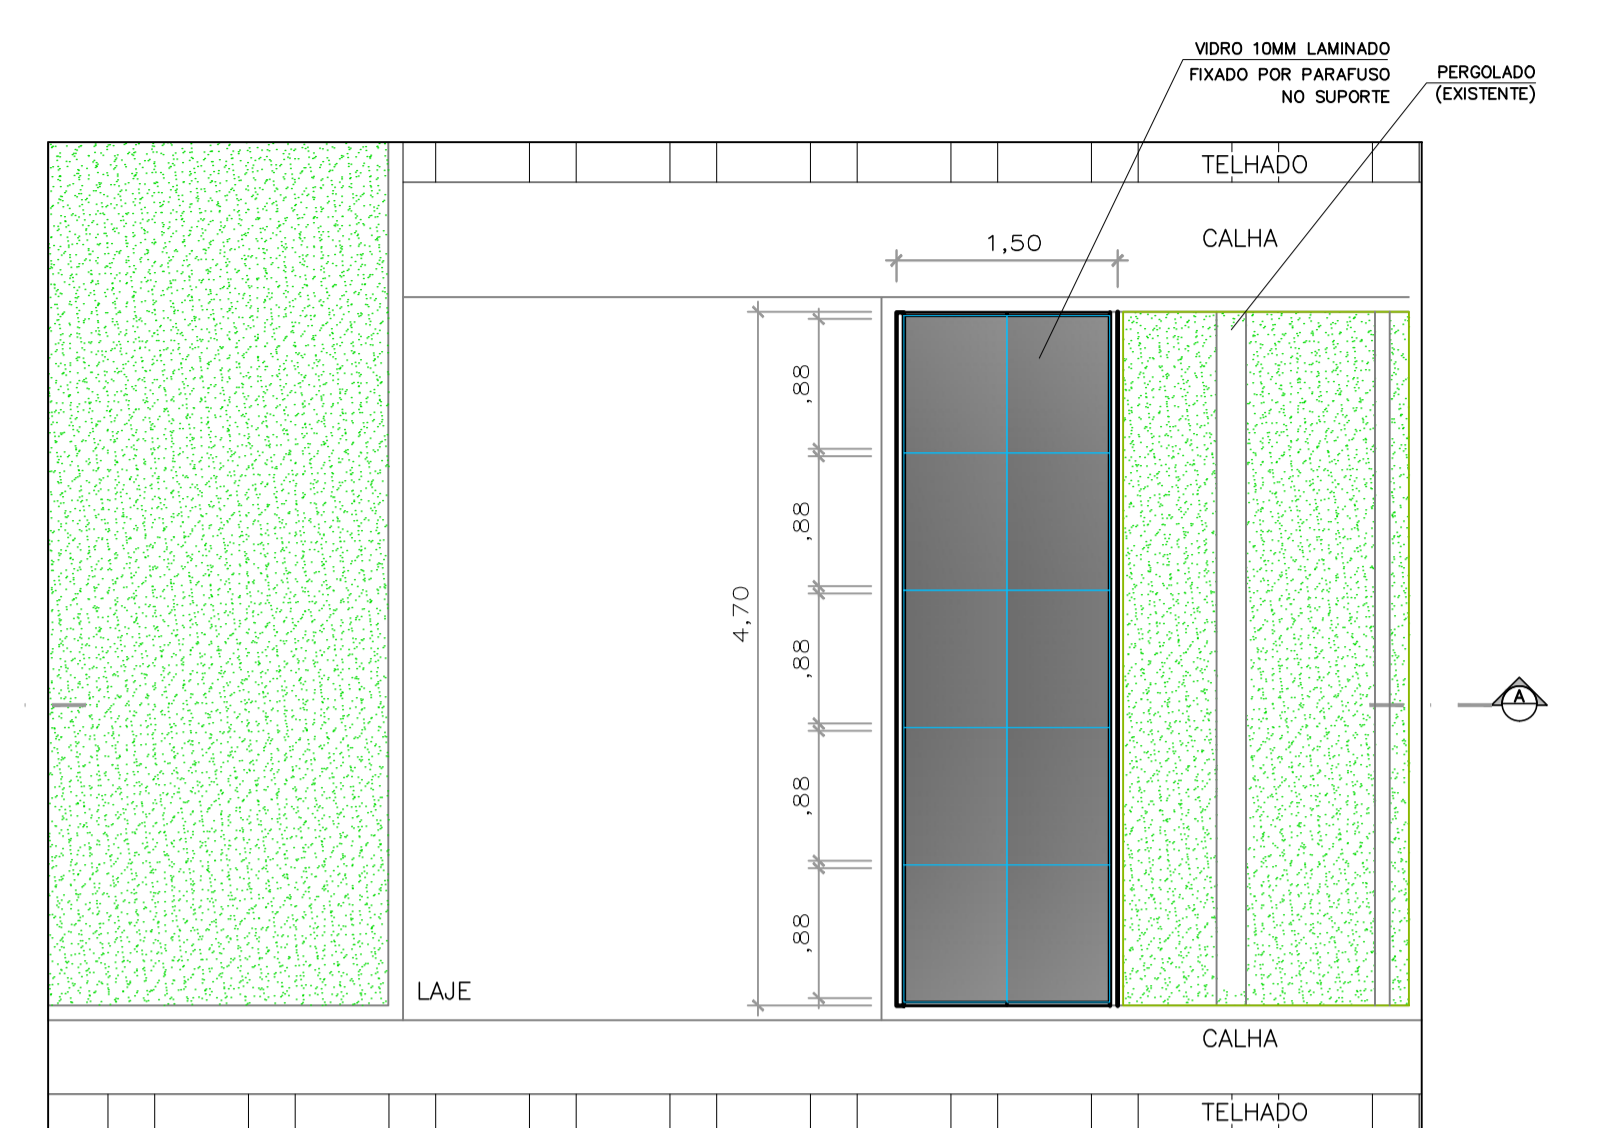


COBERTURA 3
COBERTURA

ESCALA 1:50

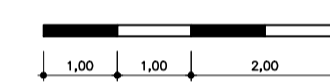


ESCALA GRÁFICA

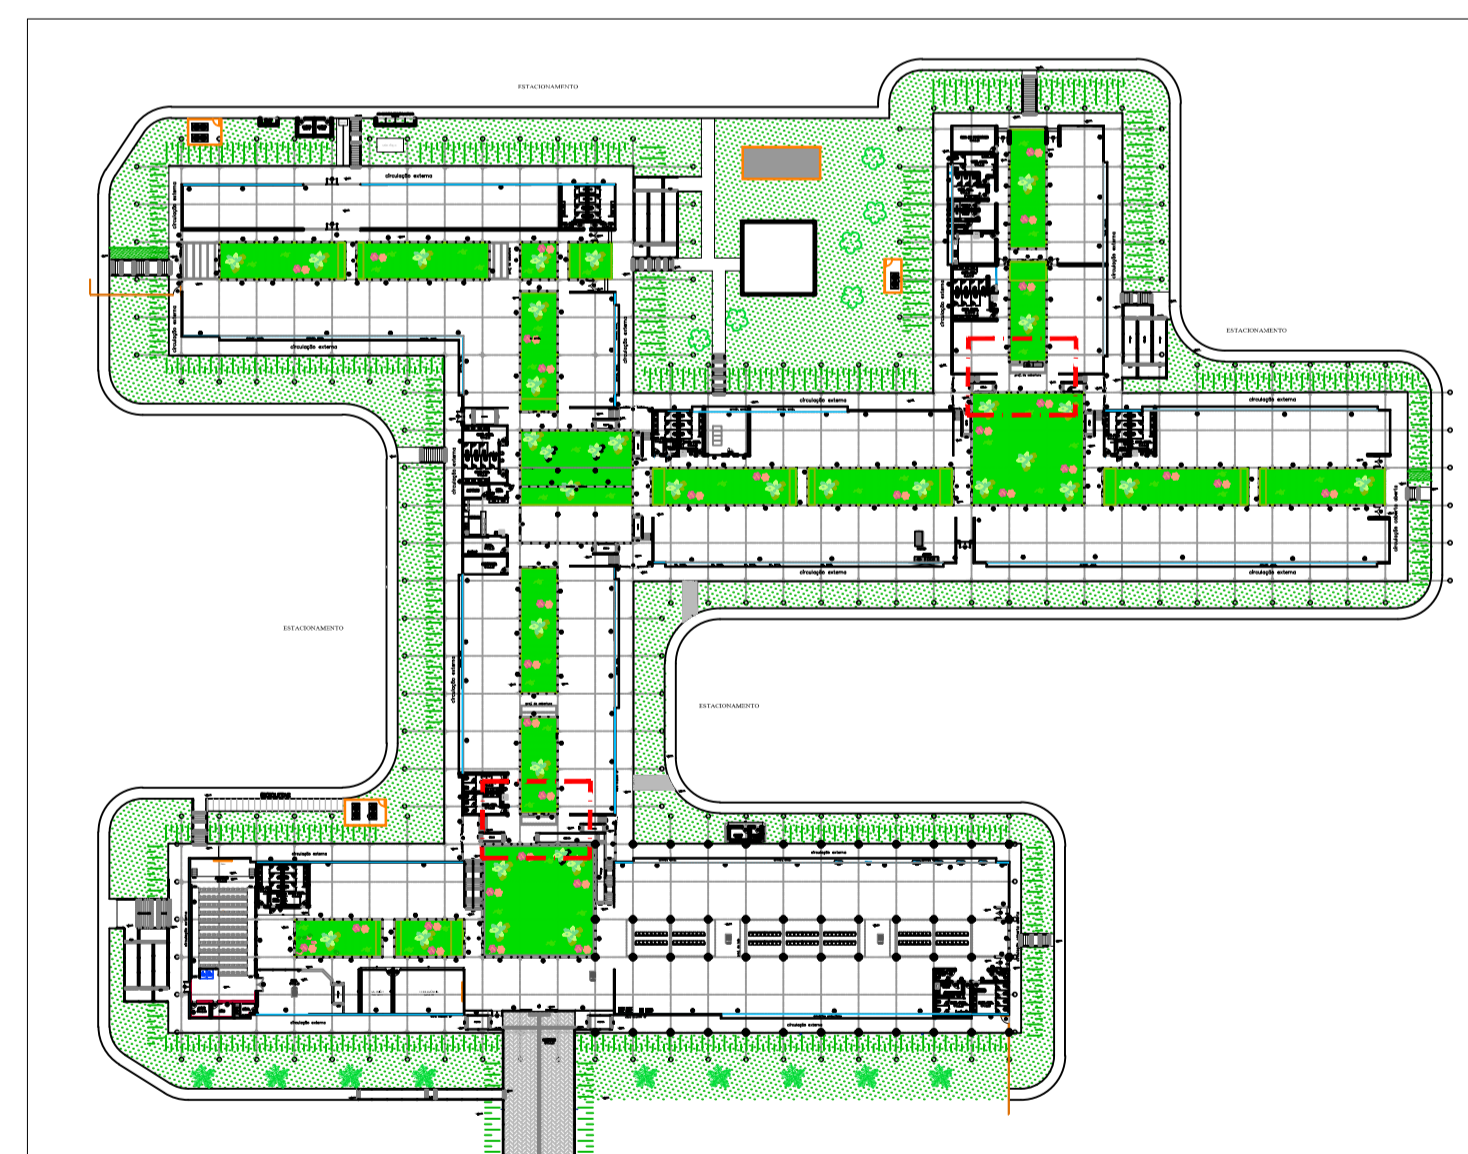


COBERTURA 3
PLANTA CHAVE

5/ ESCALA

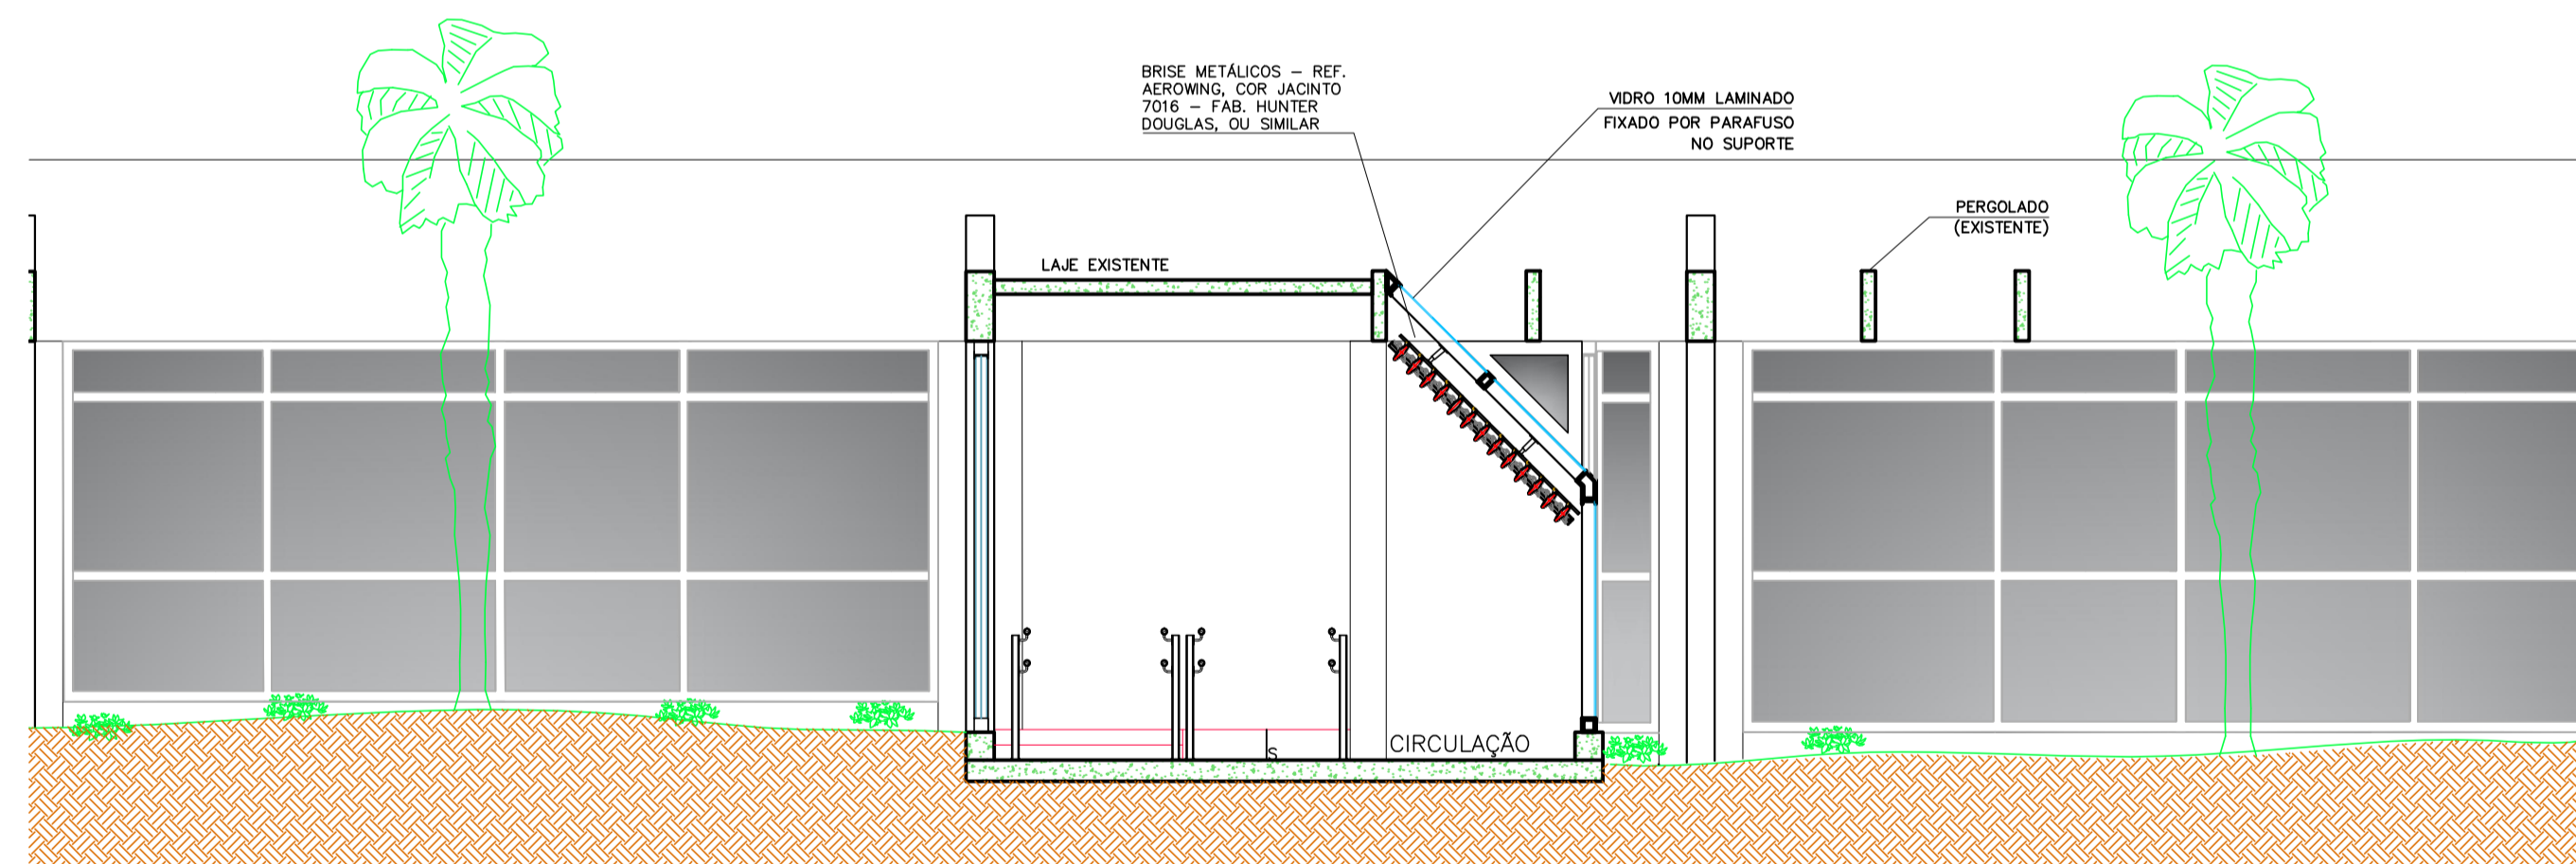

COBERTURA 3
CORTE A-A

ESCALA 1:50

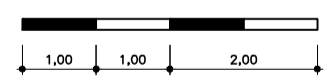

ESCALA GRÁFICA