


COBERTURA 4
PLANTA TÉRREO

ESCALA 1:50




ESCALA GRÁFICA

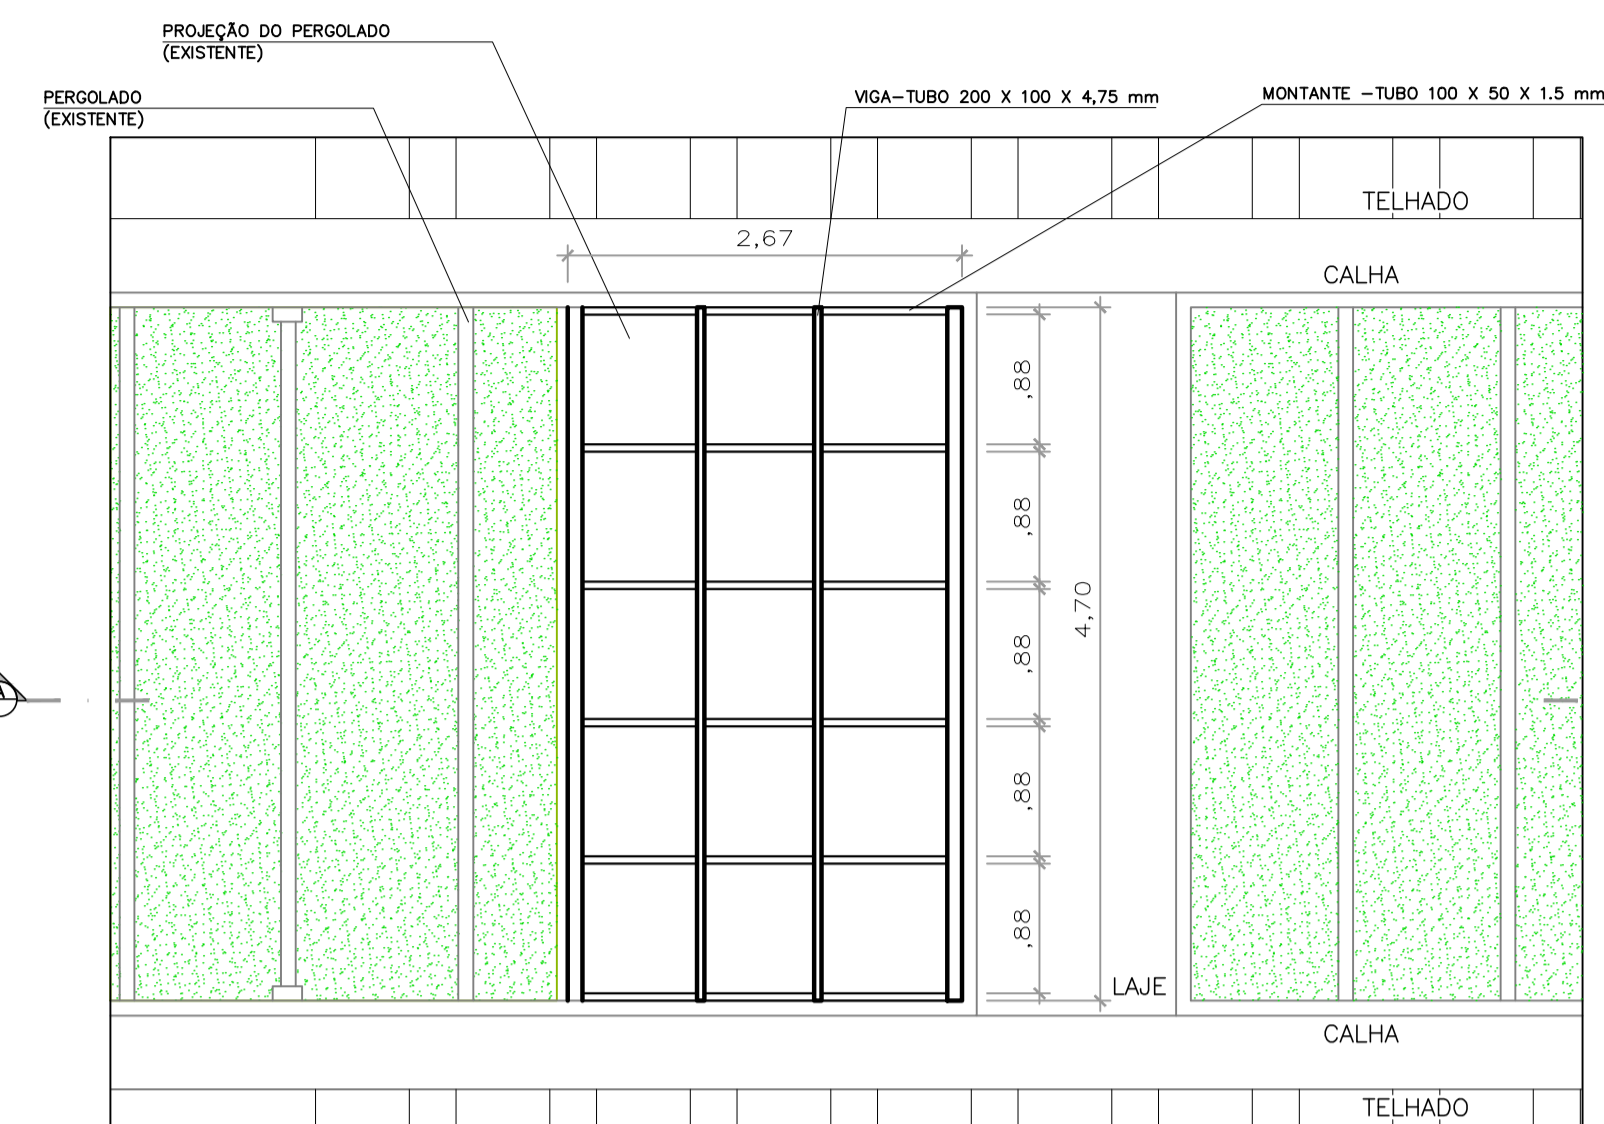


COBERTURA 4
PLANTA DA ESTRUTURA

ESCALA 1:50

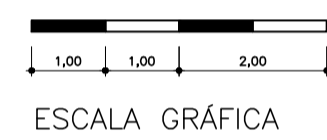


ESCALA GRÁFICA

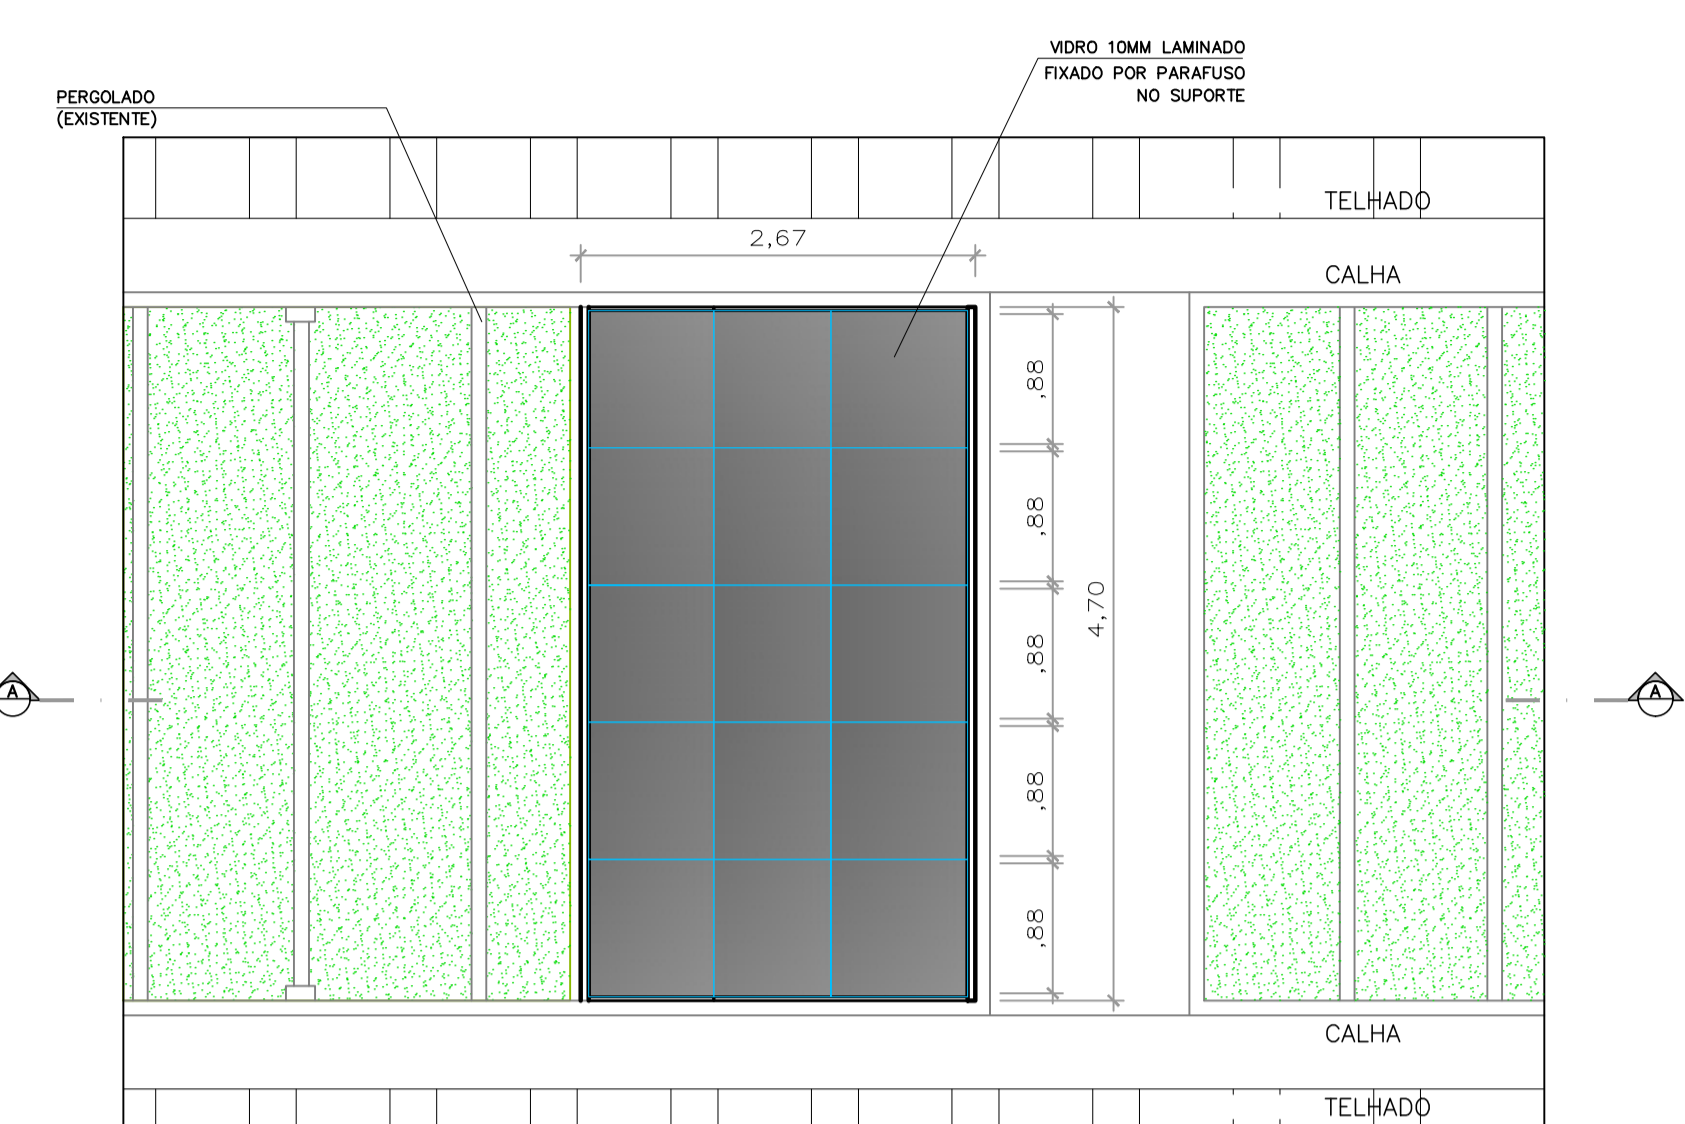


COBERTURA 4
COBERTURA

ESCALA 1:50

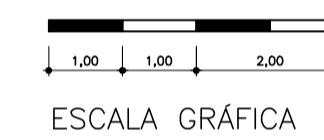


ESCALA GRÁFICA

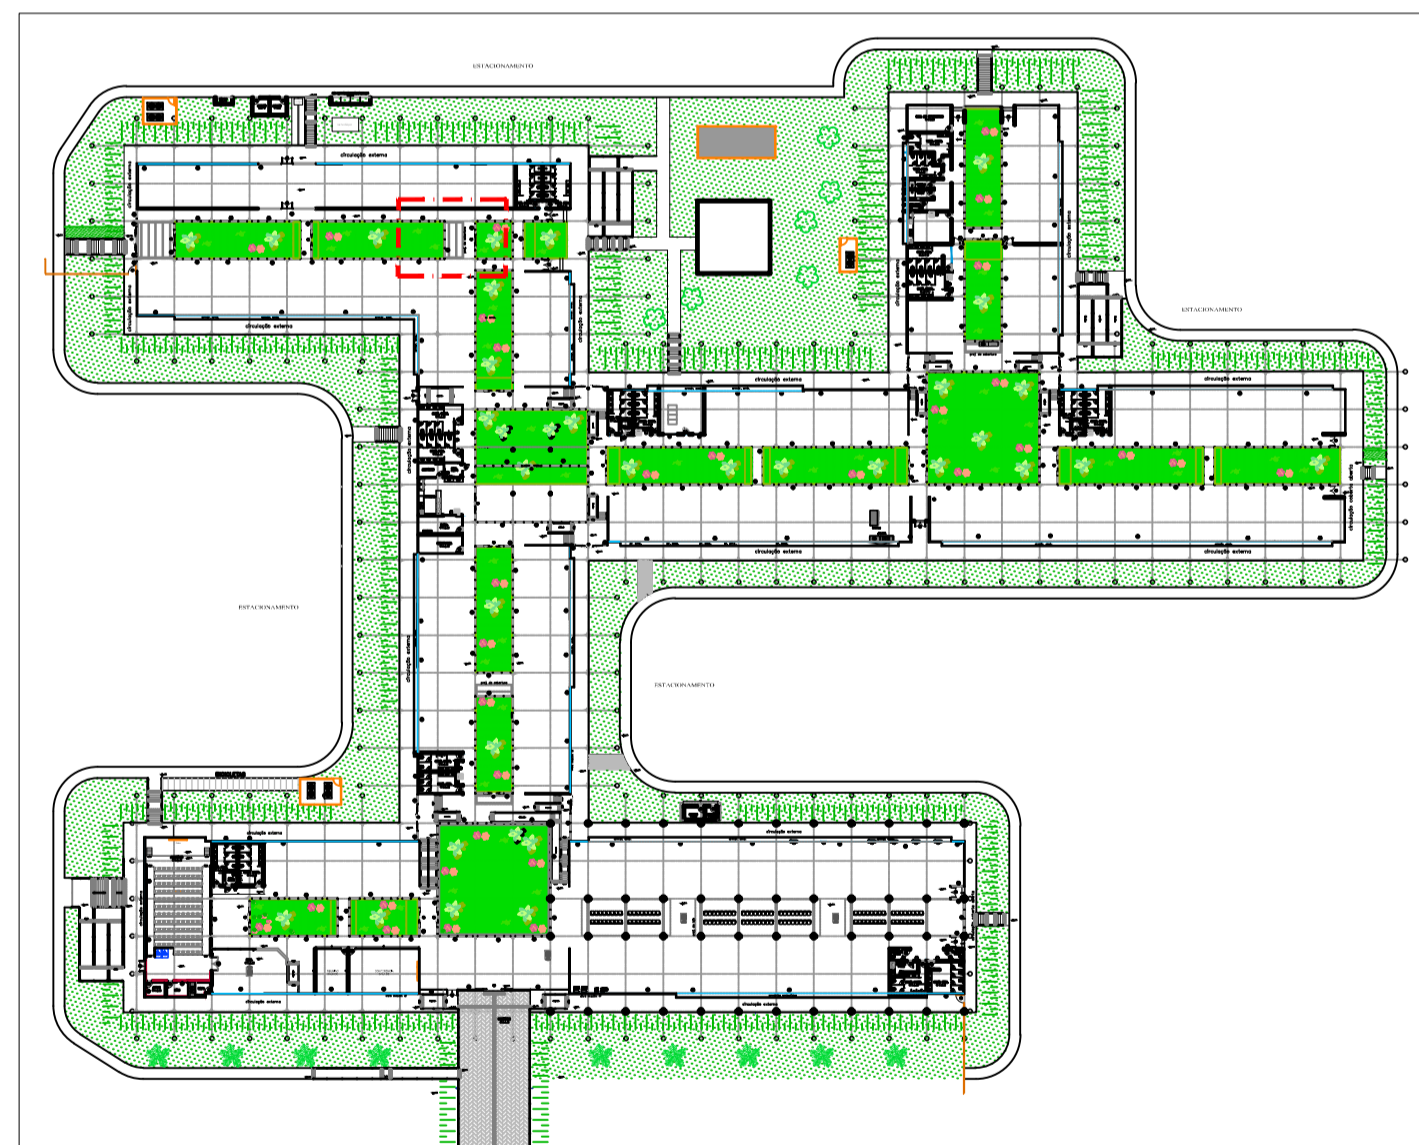

COBERTURA 4
PLANTA CHAVE

S/ ESCALA

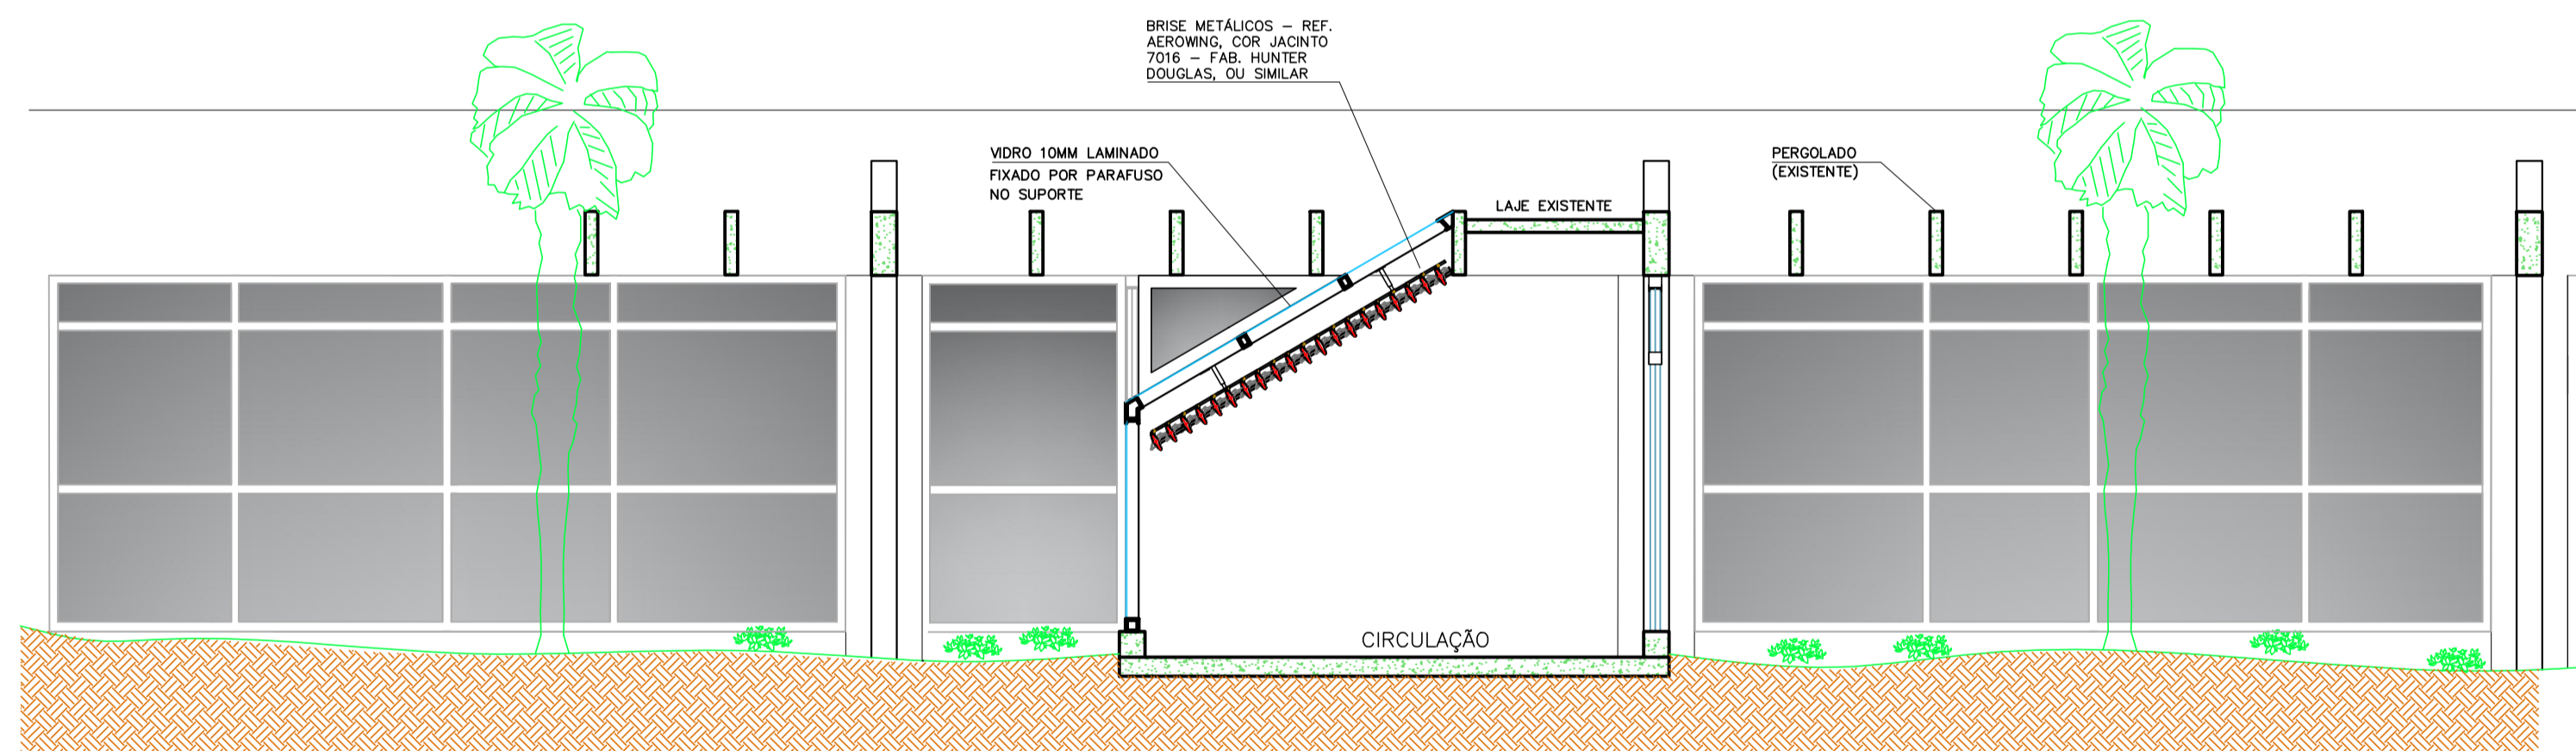

COBERTURA 4
CORTE A-A

ESCALA 1:50



ESCALA GRÁFICA