



COBERTURA 5
PLANTA TÉRREO

ESCALA 1:50
ESCALA GRÁFICA

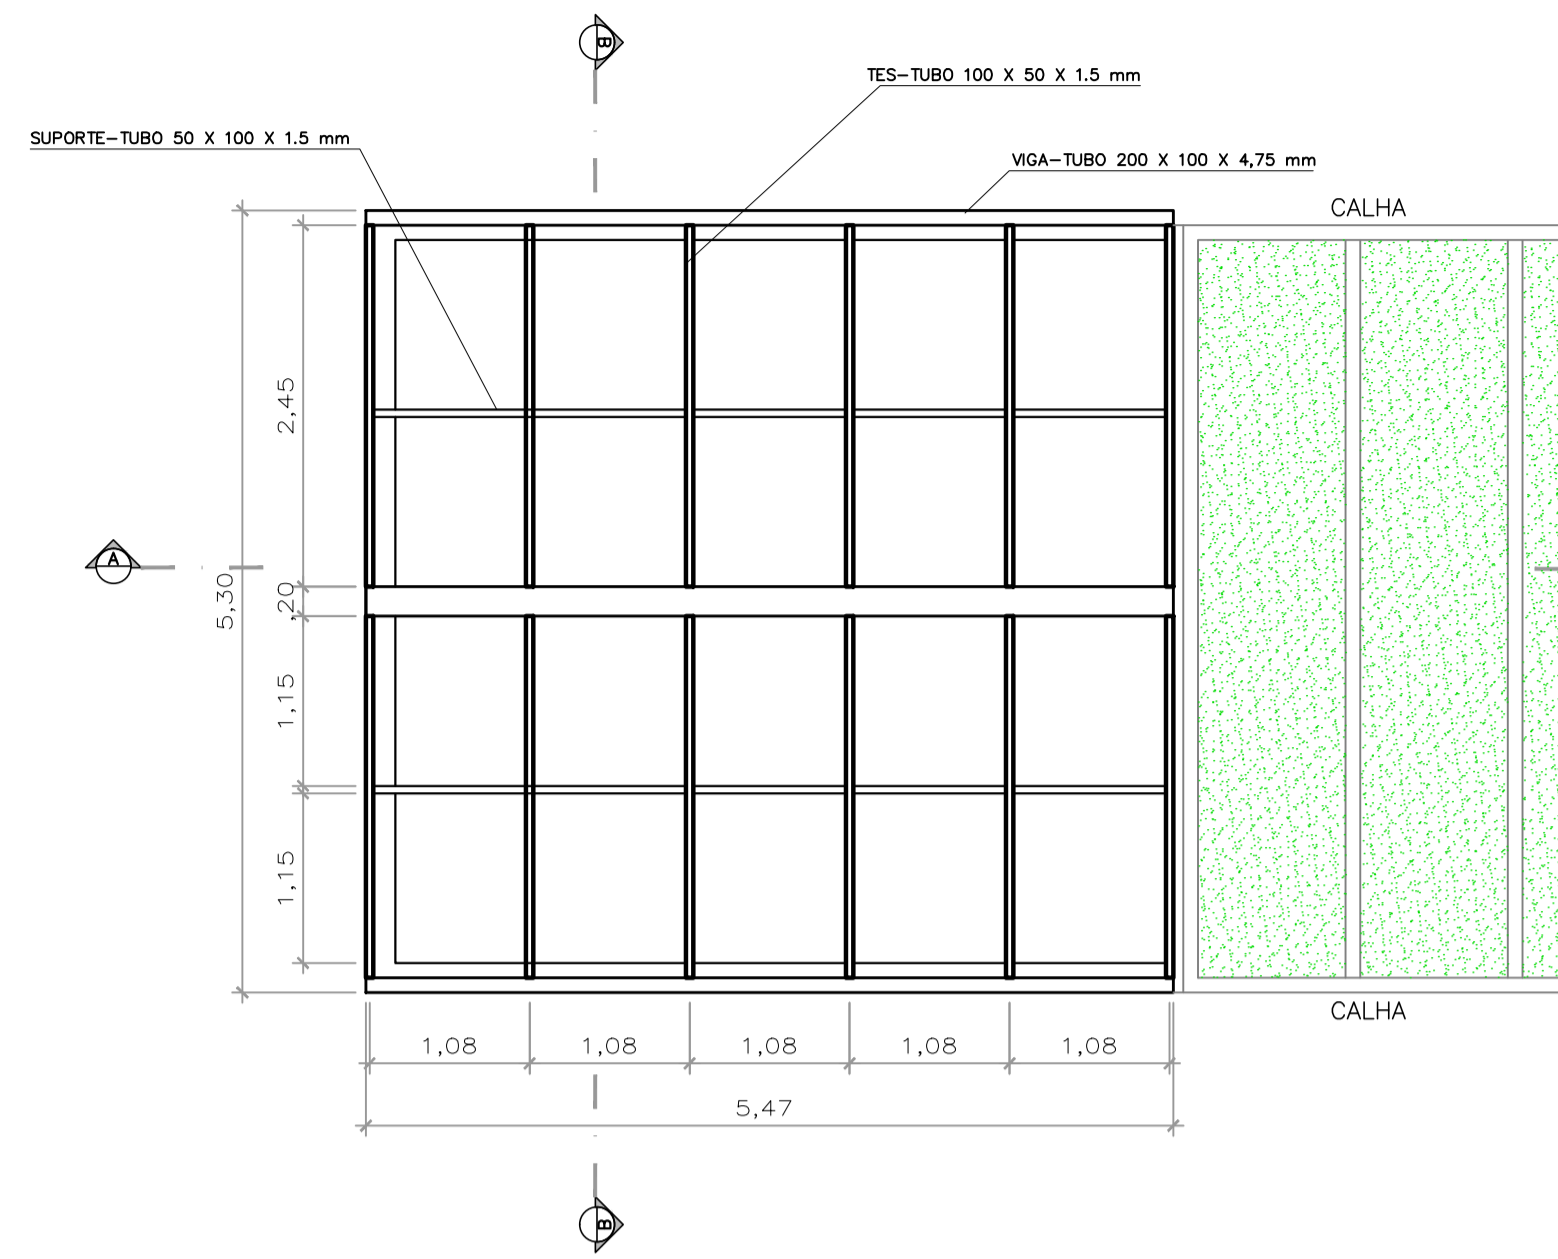


COBERTURA 5
PLANTA DA ESTRUTURA

ESCALA 1:50
ESCALA GRÁFICA

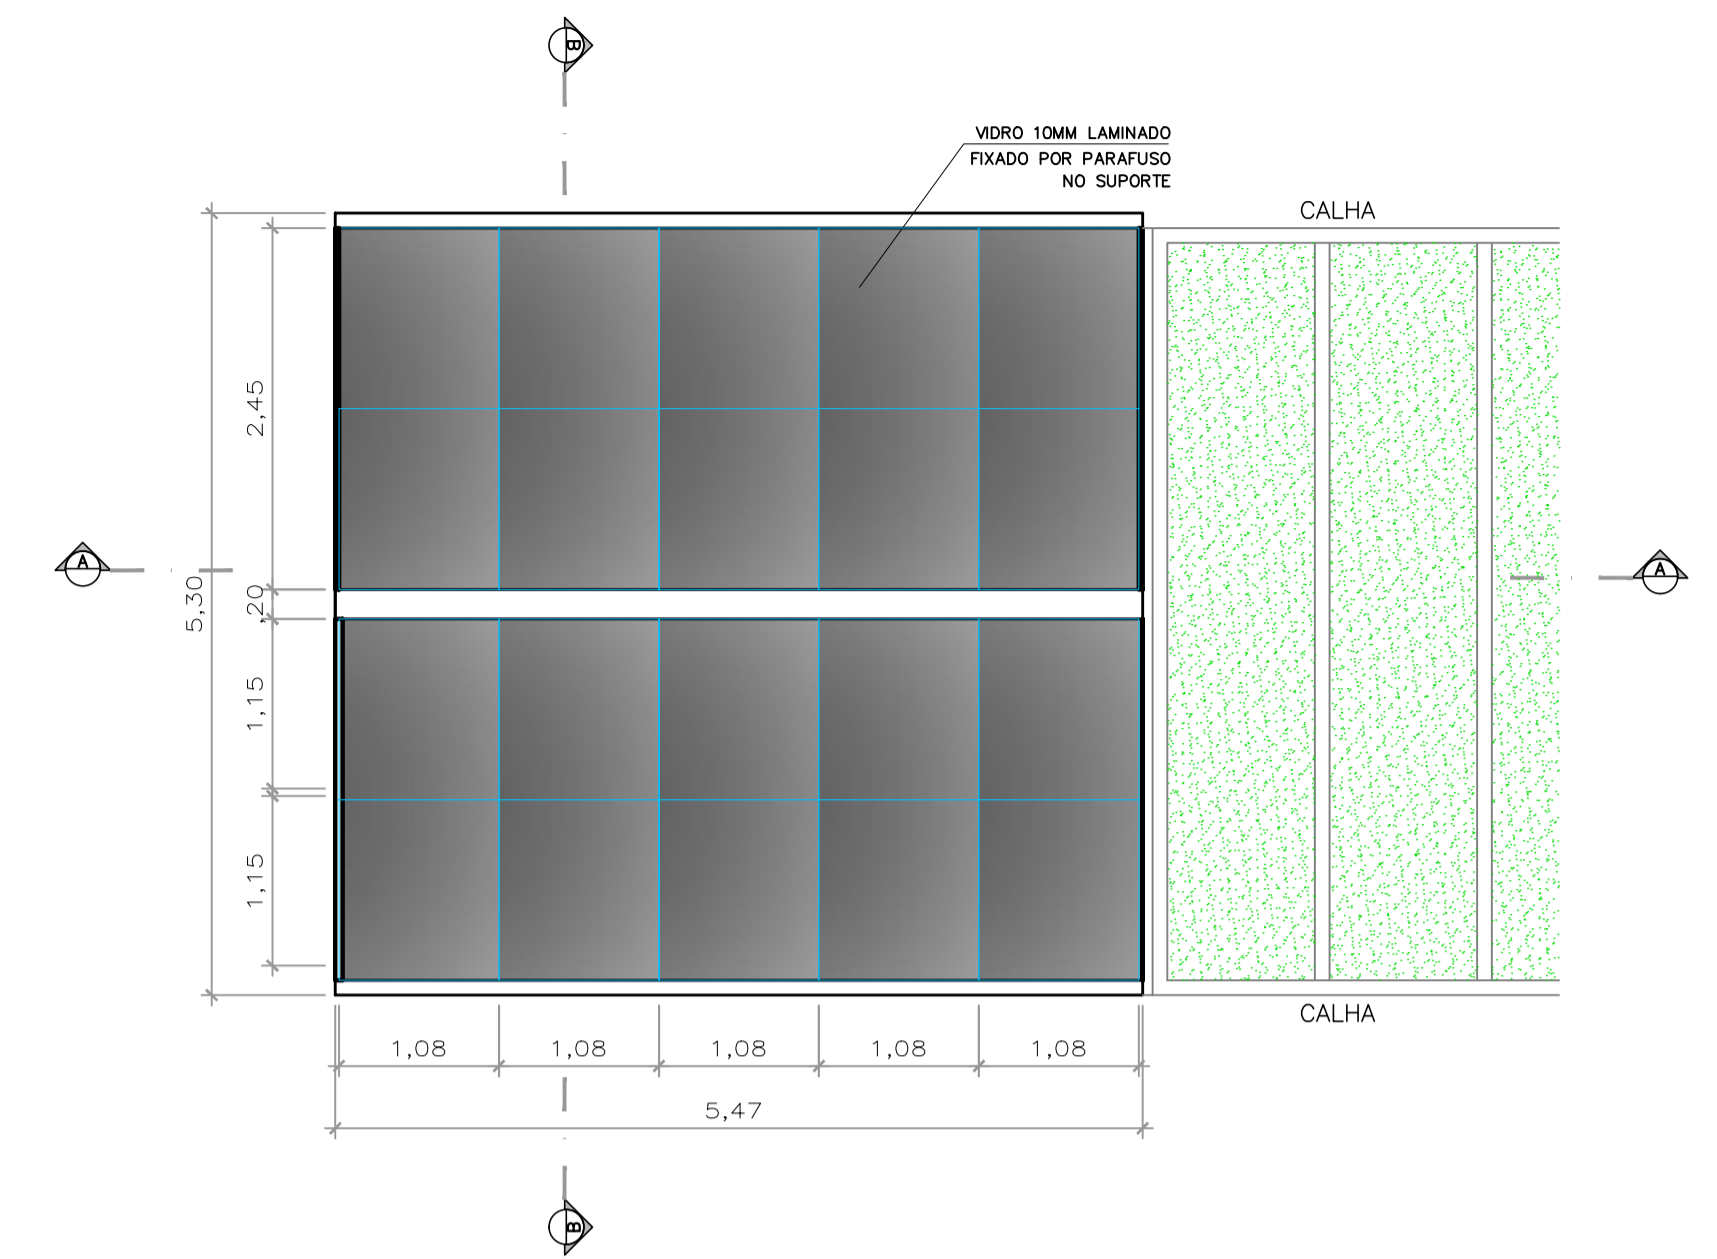


COBERTURA 5
COBERTURA

ESCALA 1:50
ESCALA GRÁFICA

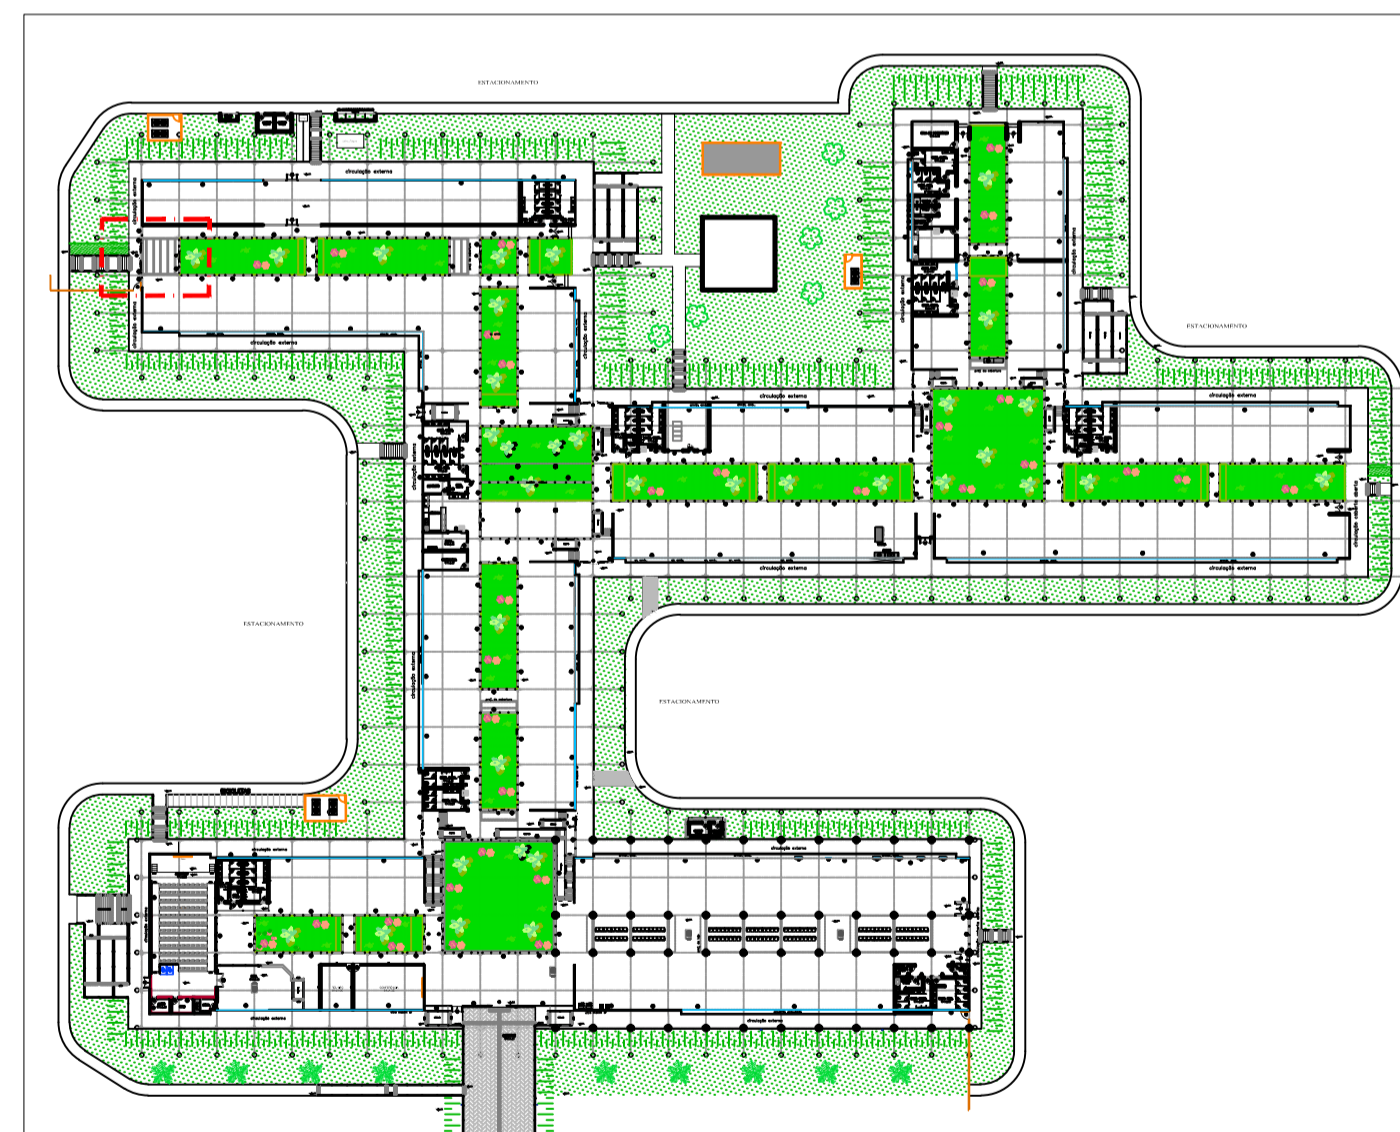


COBERTURA 5
PLANTA CHAVE

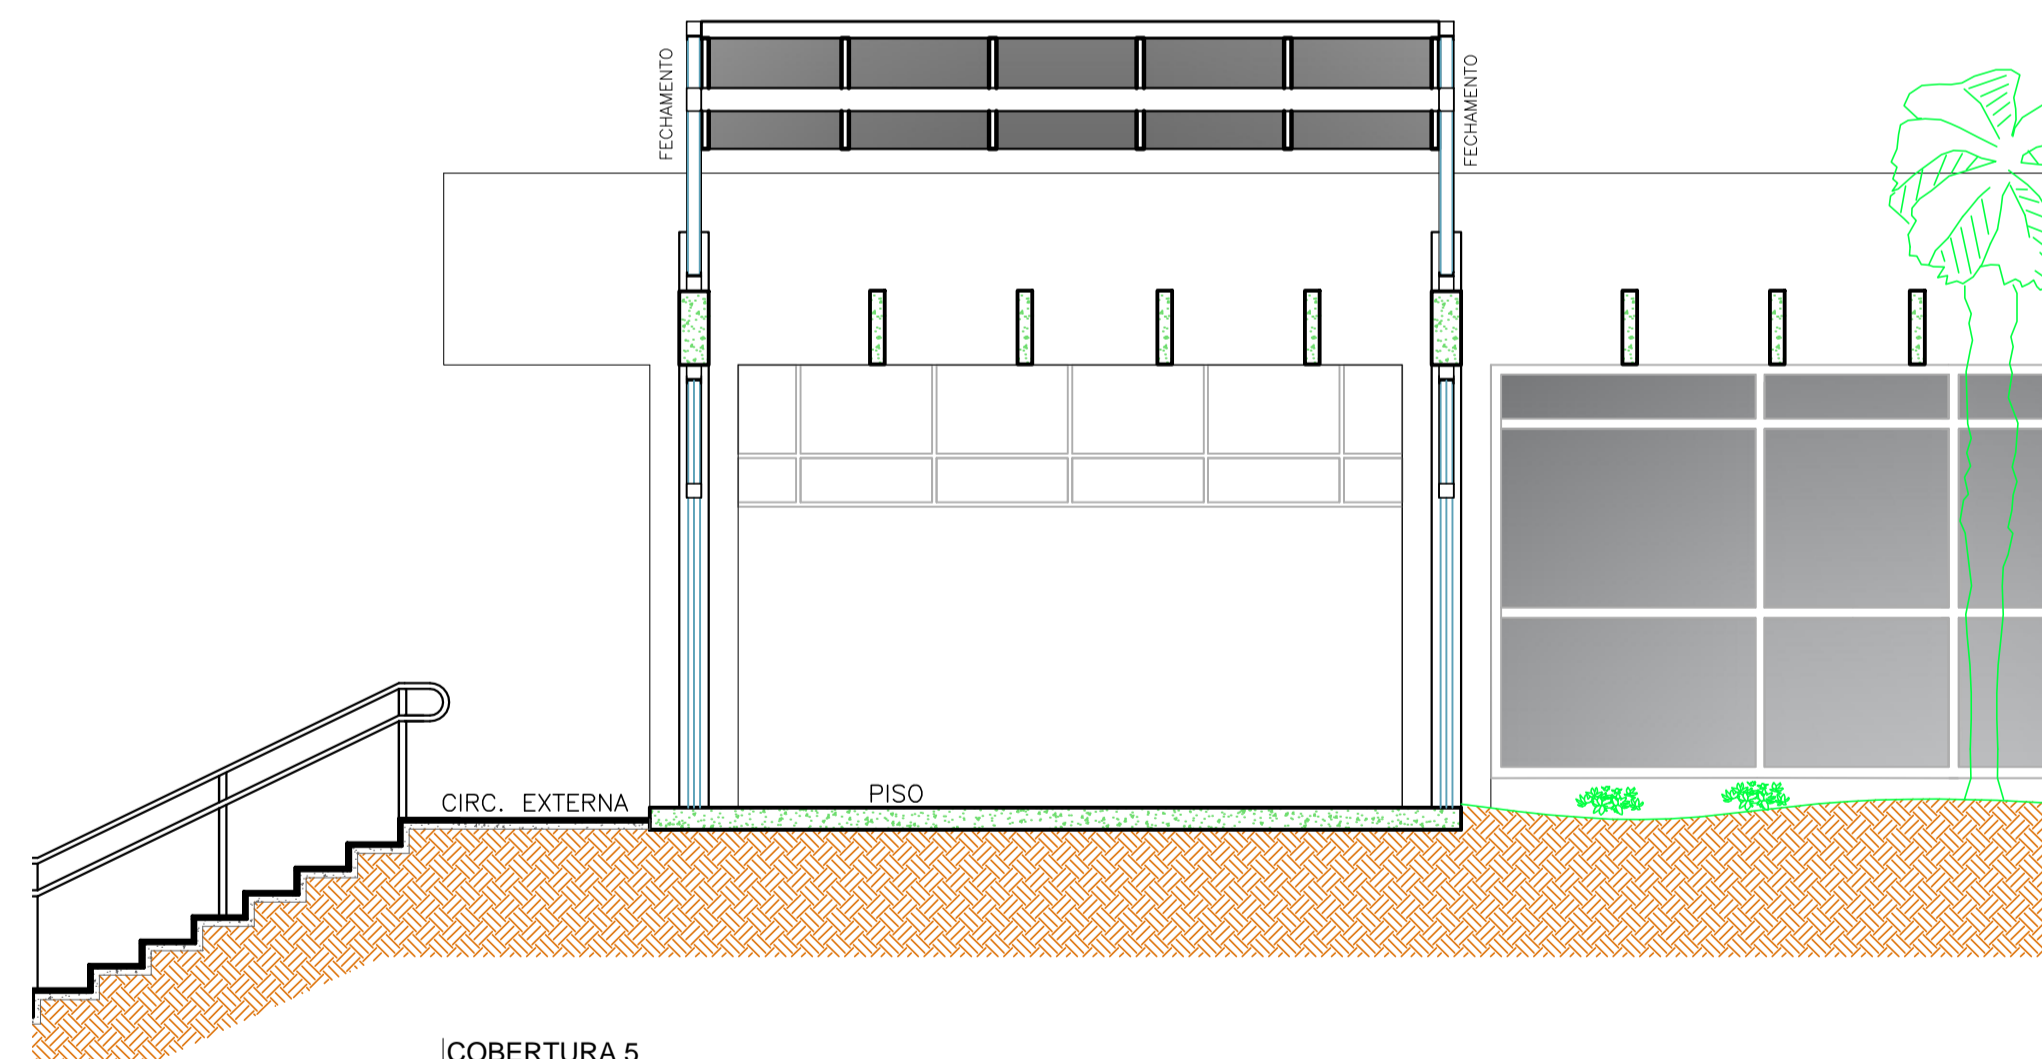

COBERTURA 5
CORTE A-A

ESCALA 1:50
ESCALA GRÁFICA

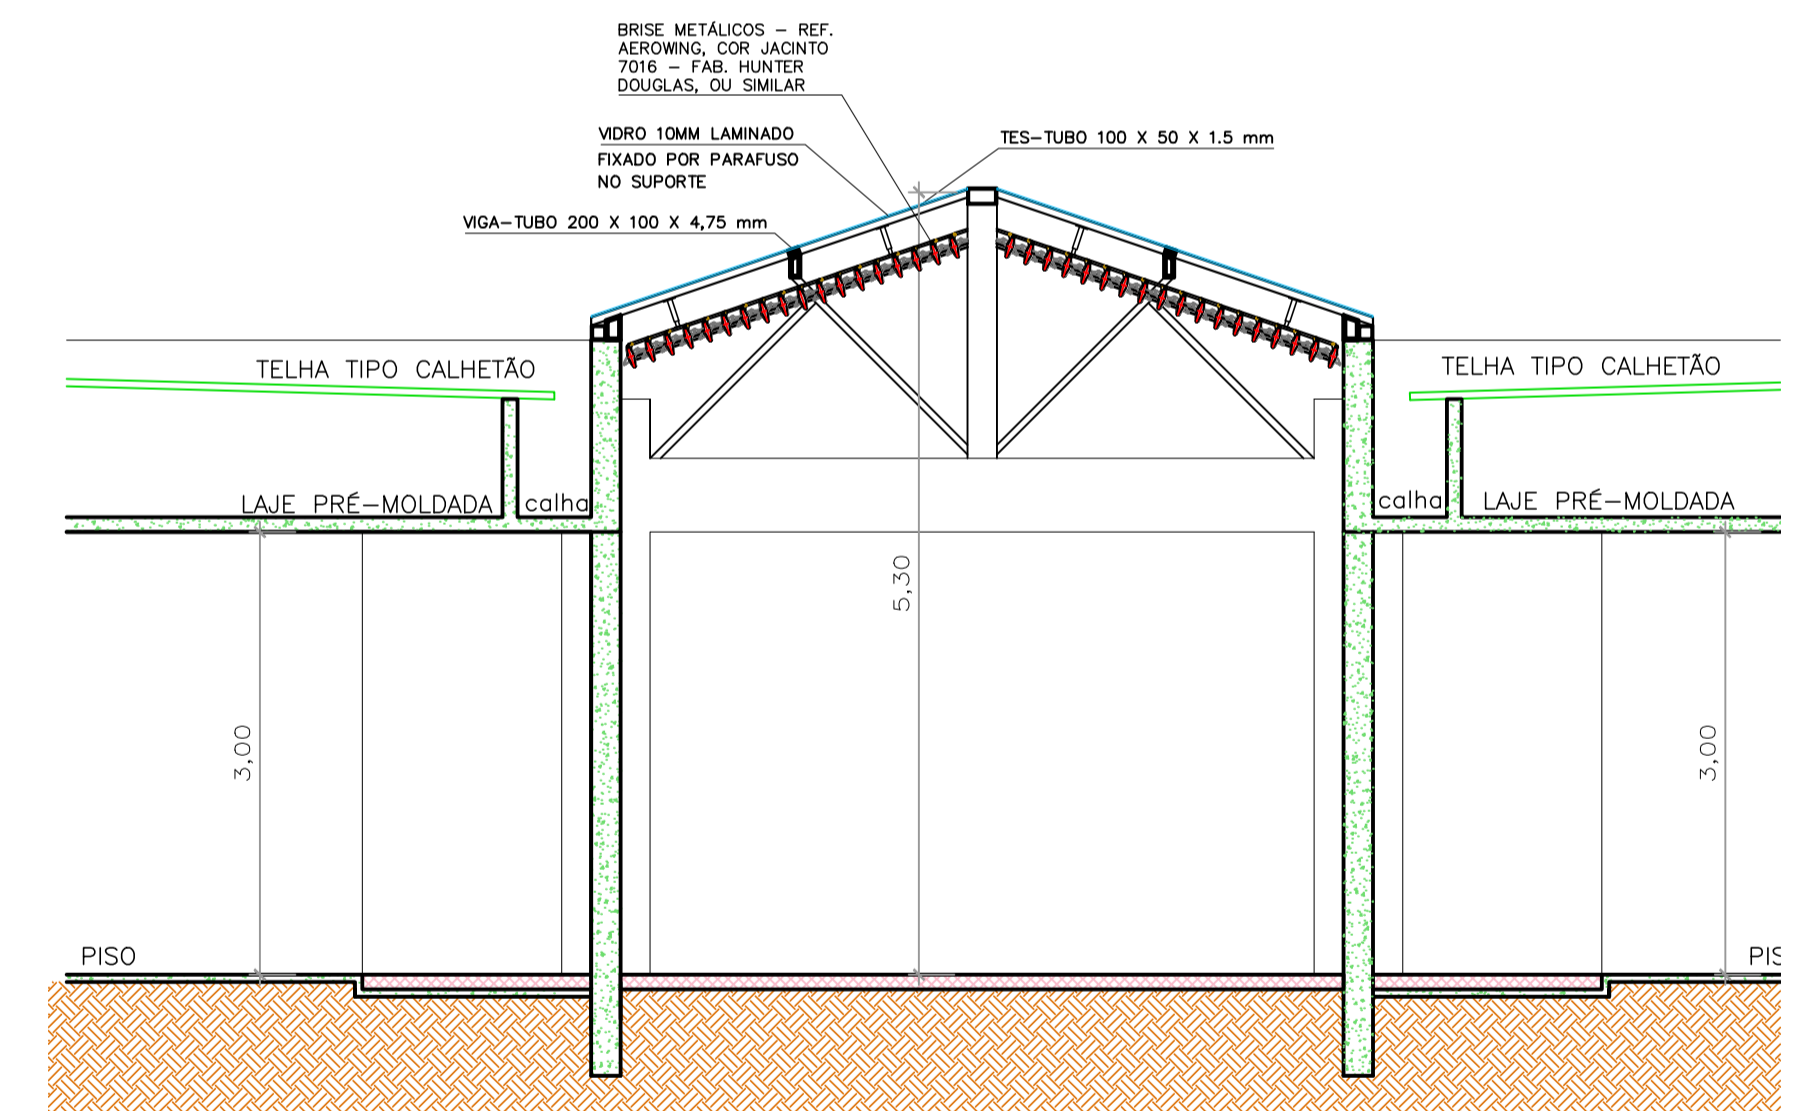

COBERTURA 5
CORTE B-B

ESCALA 1:50
ESCALA GRÁFICA