




COBERTURA 6
PLANTA TERREO
ESCALA 1:50

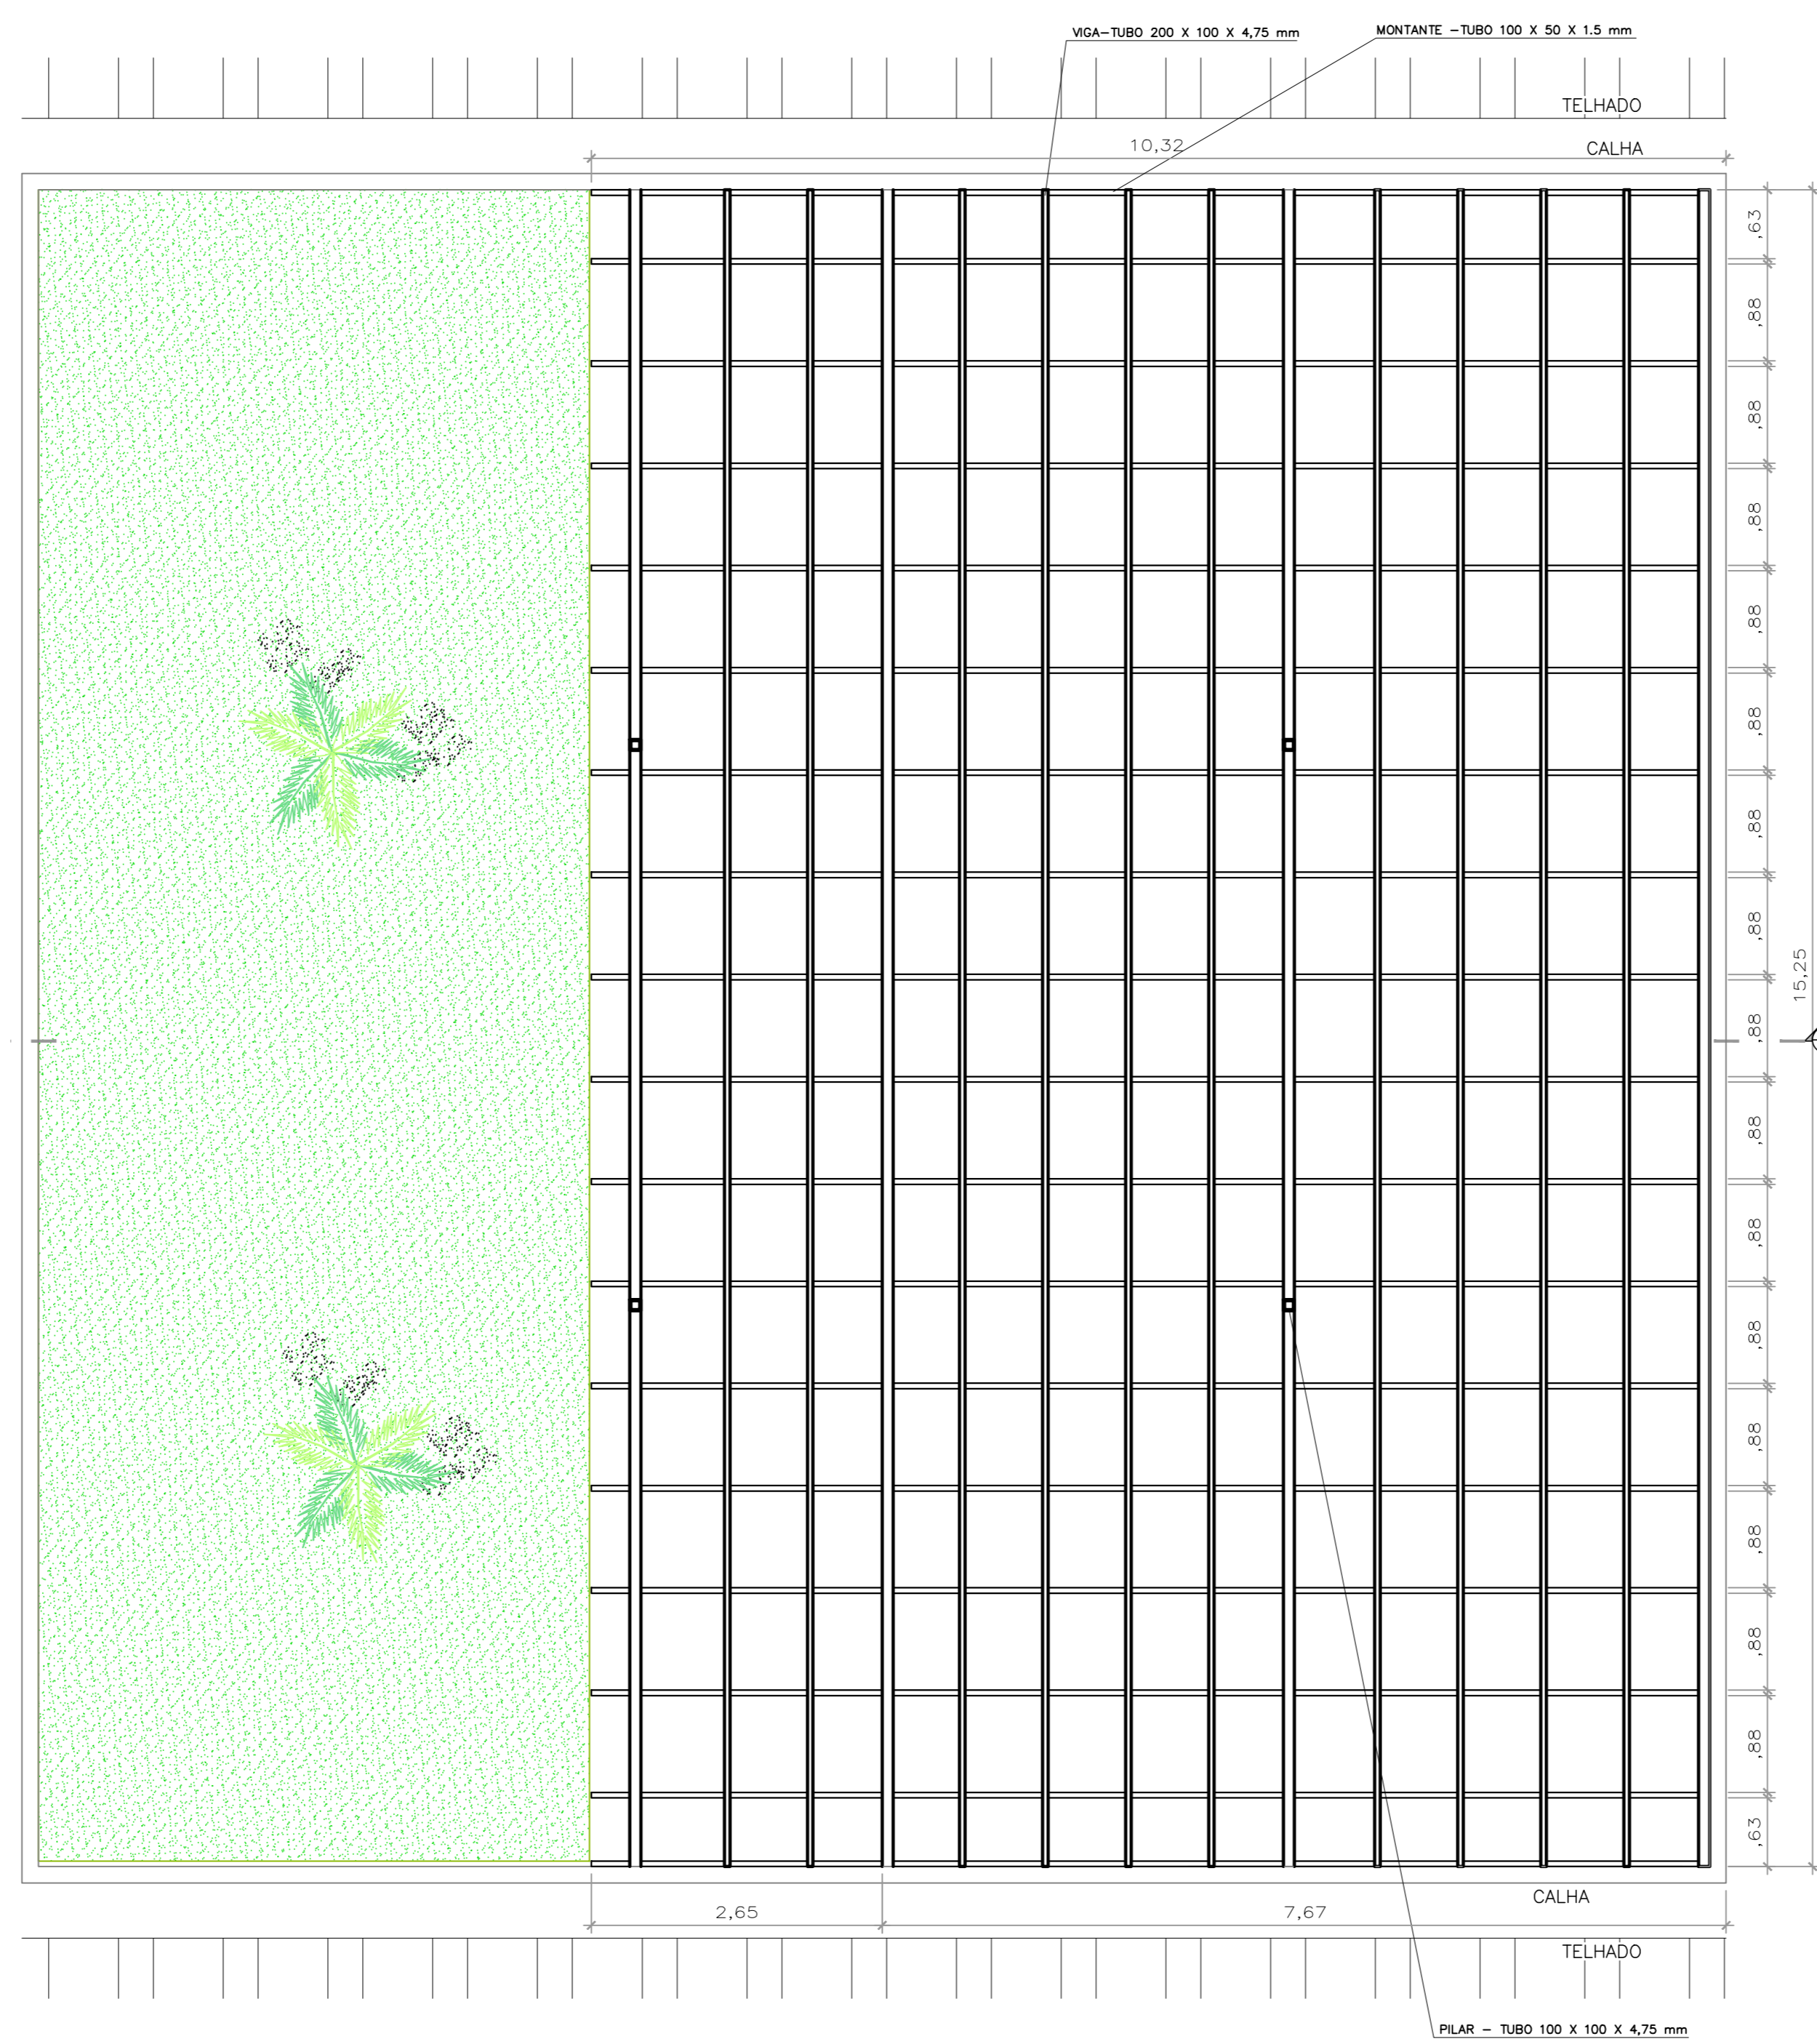


COBERTURA 6
PLANTA DA ESTRUTURA
ESCALA 1:50

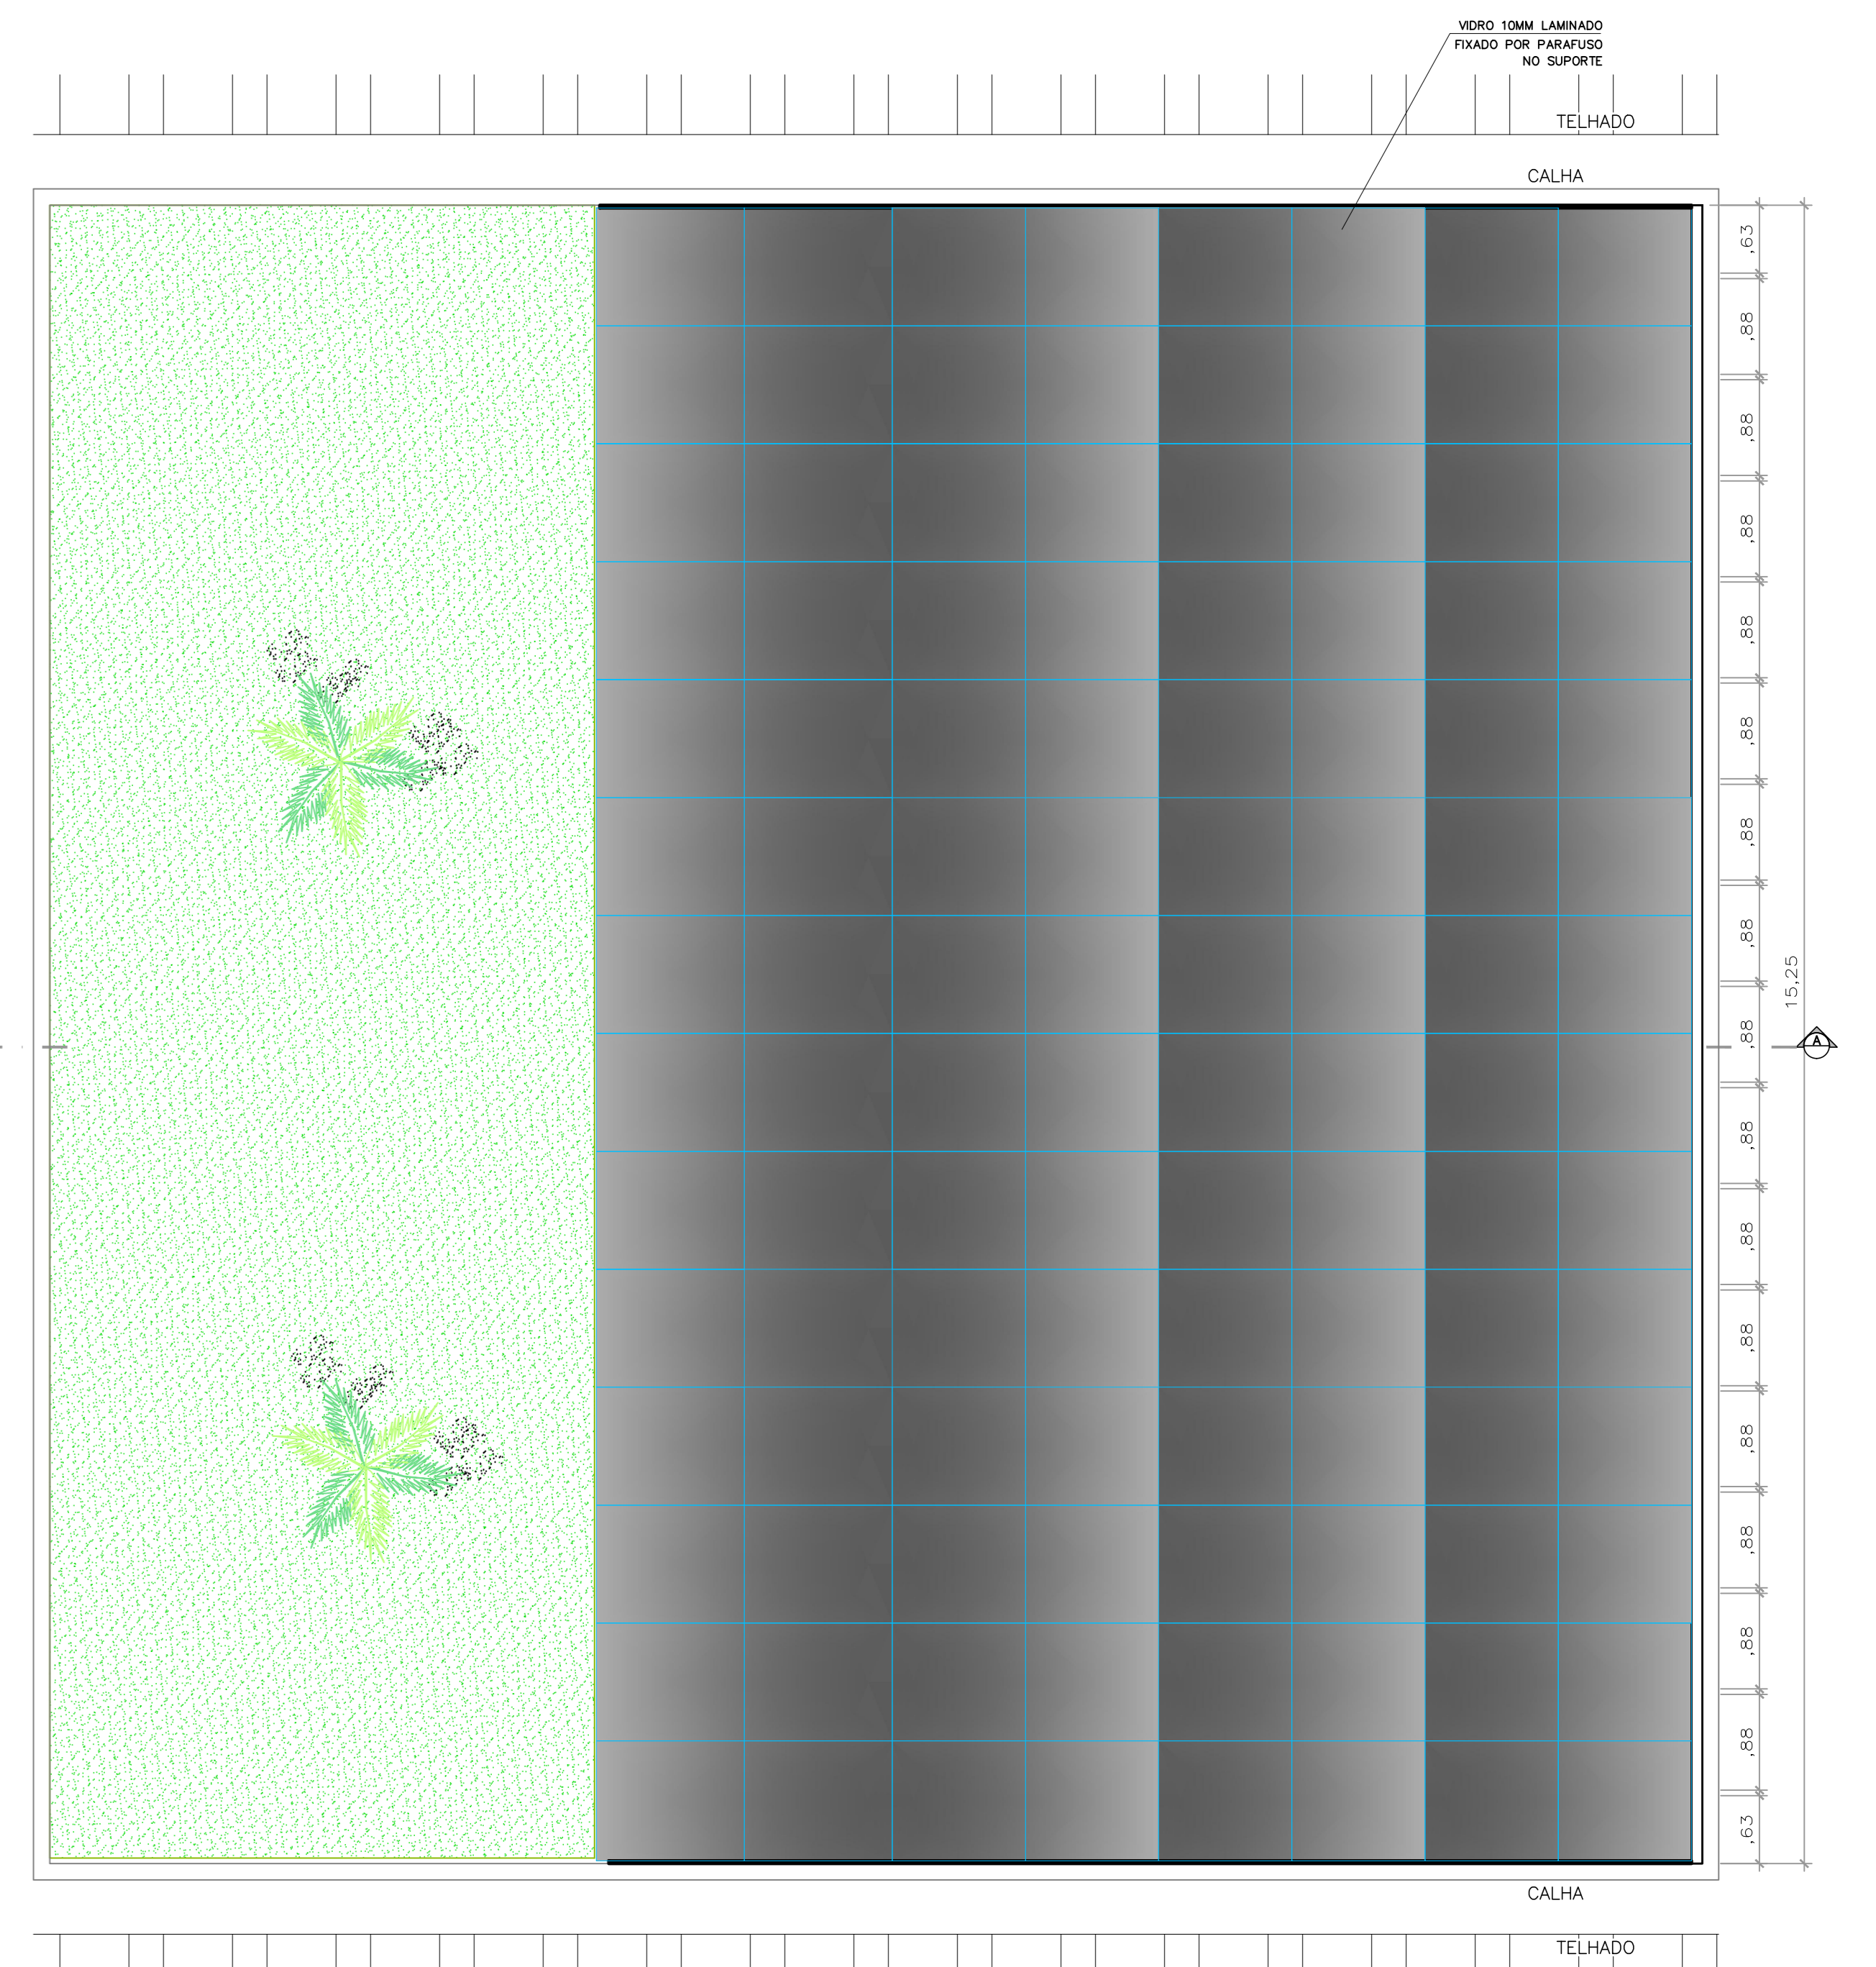

COBERTURA 6
COBERTURA
ESCALA 1:50

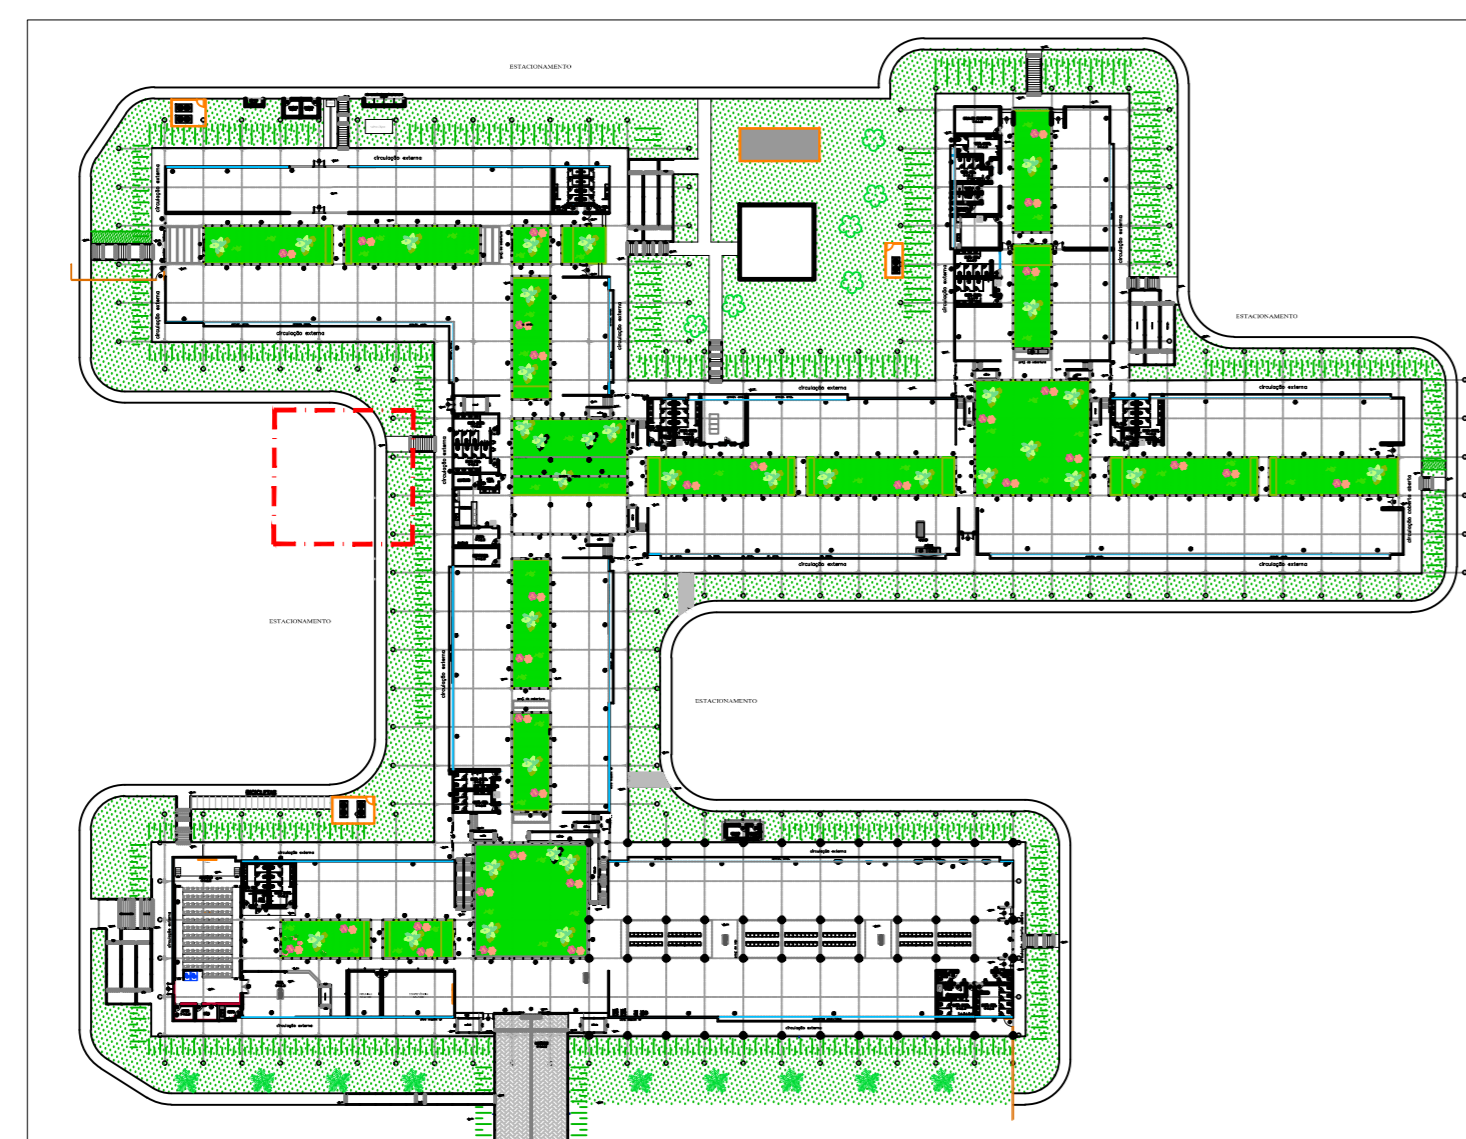

COBERTURA 6
PLANTA CHAVE
1/50 ESCALA

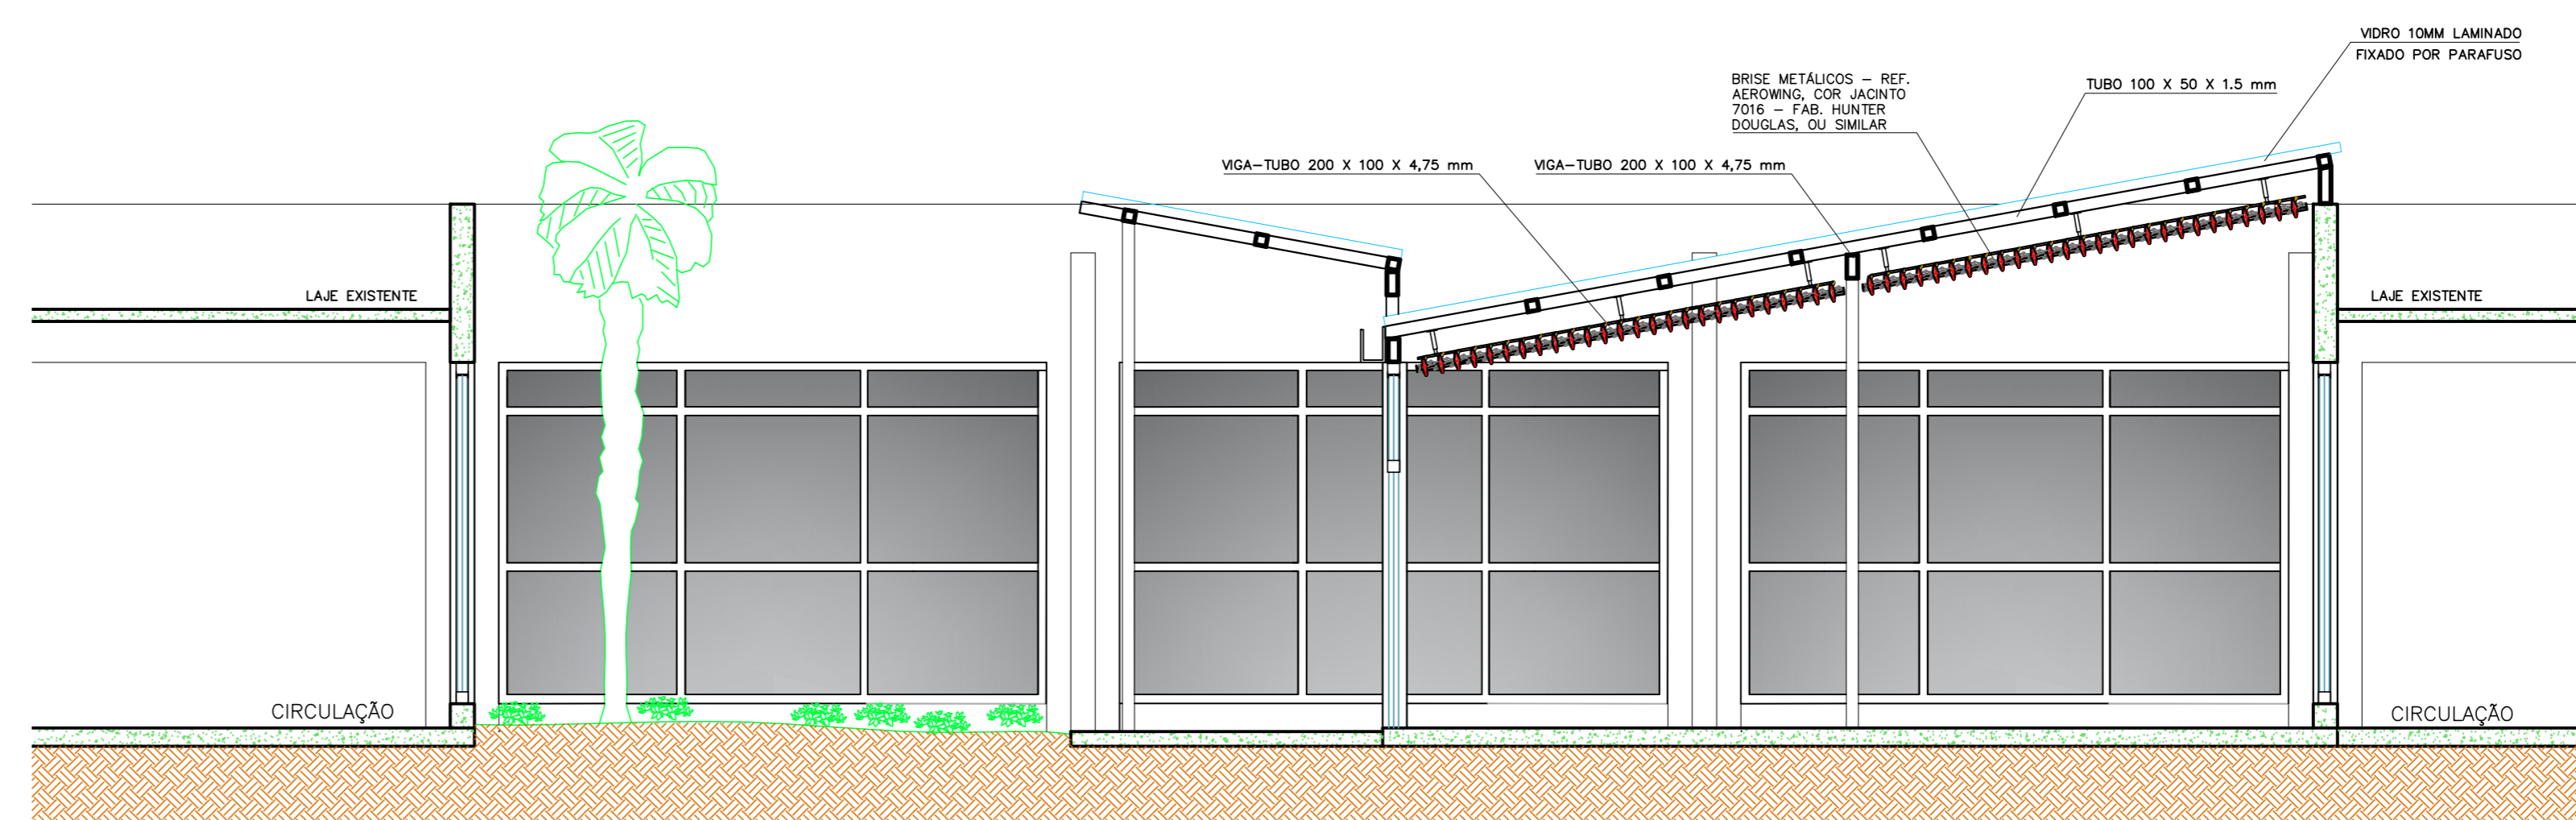

COBERTURA 6
CORTE A-A
ESCALA 1:50