




PC1
ELEVAÇÃO ESC. 1:25

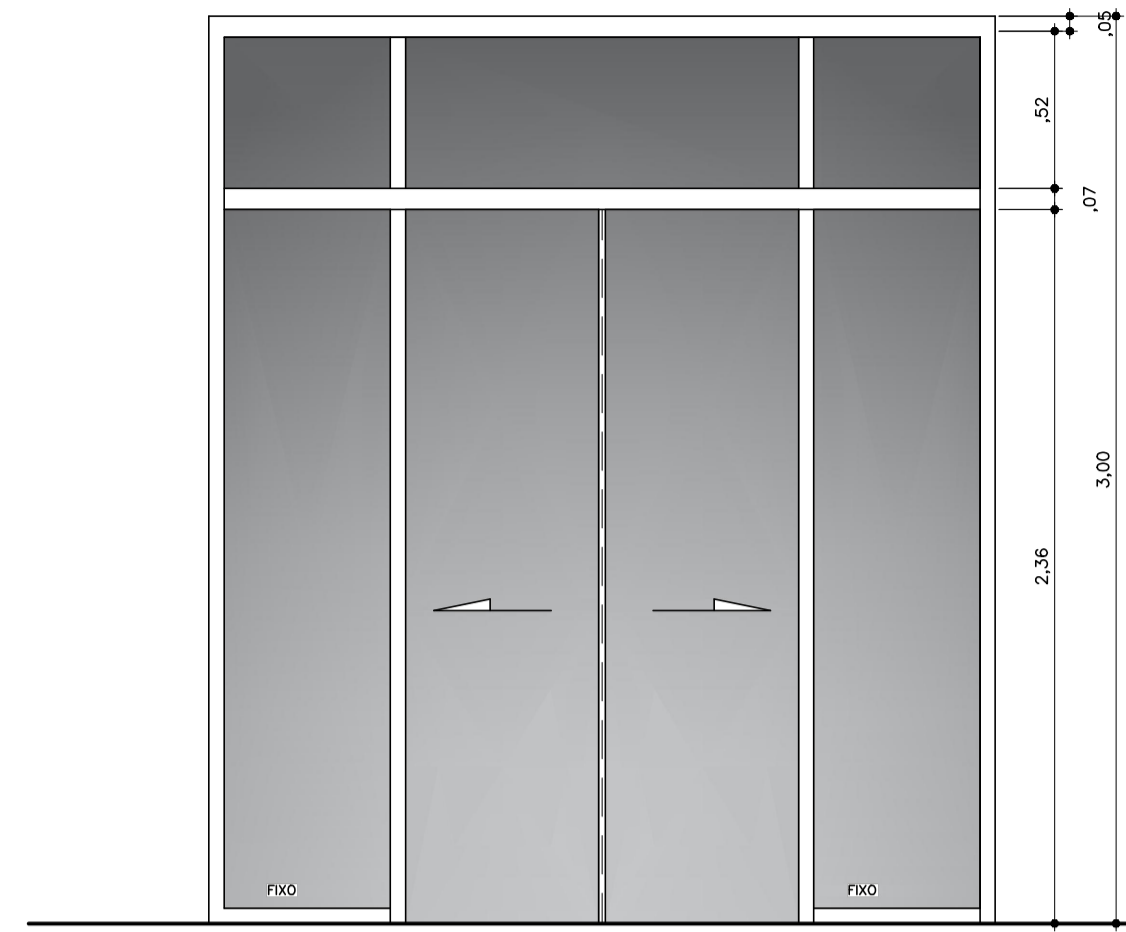


PC2
ELEVAÇÃO ESC. 1:25

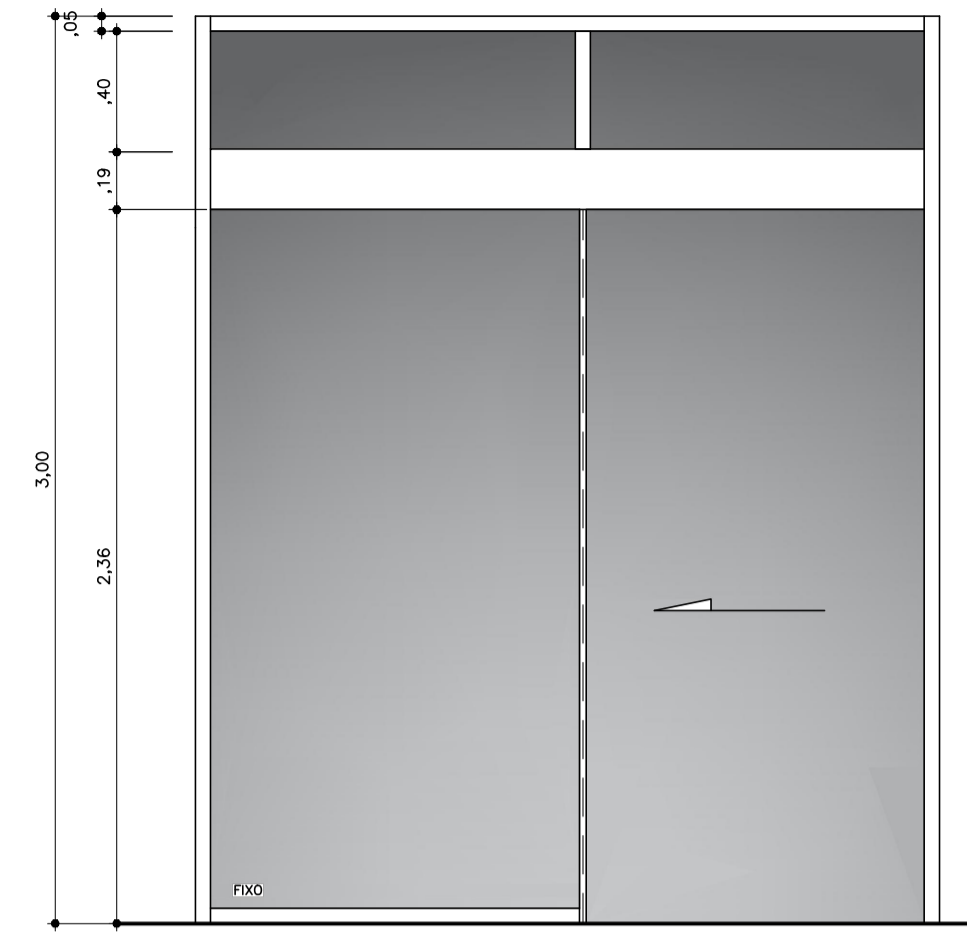

PC3
ELEVAÇÃO ESC. 1:25

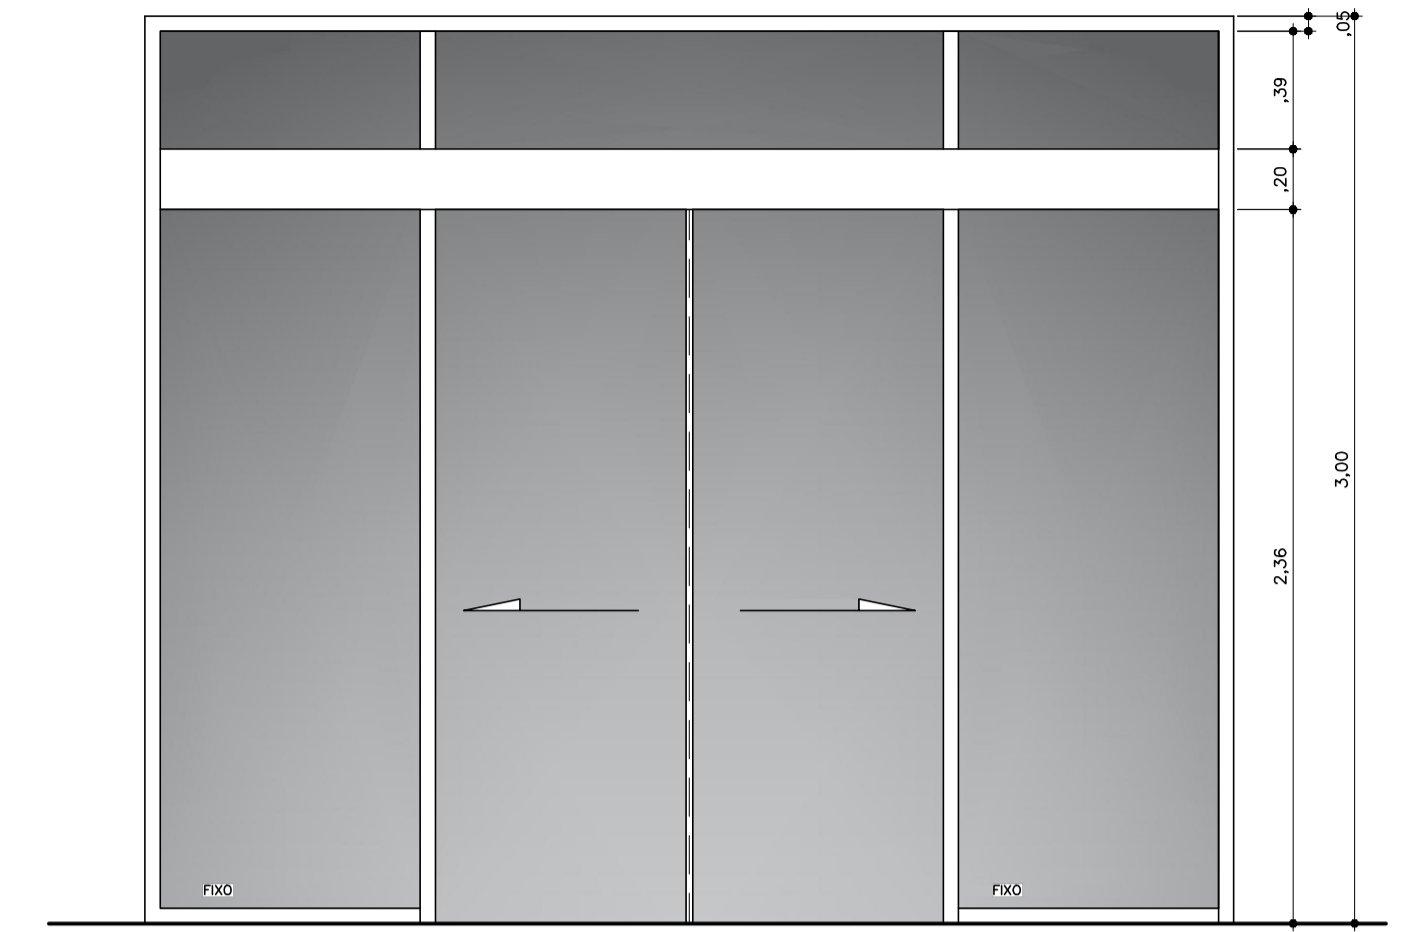


PC4 3,30 x 3,00
ELEVAÇÃO ESC. 1:25

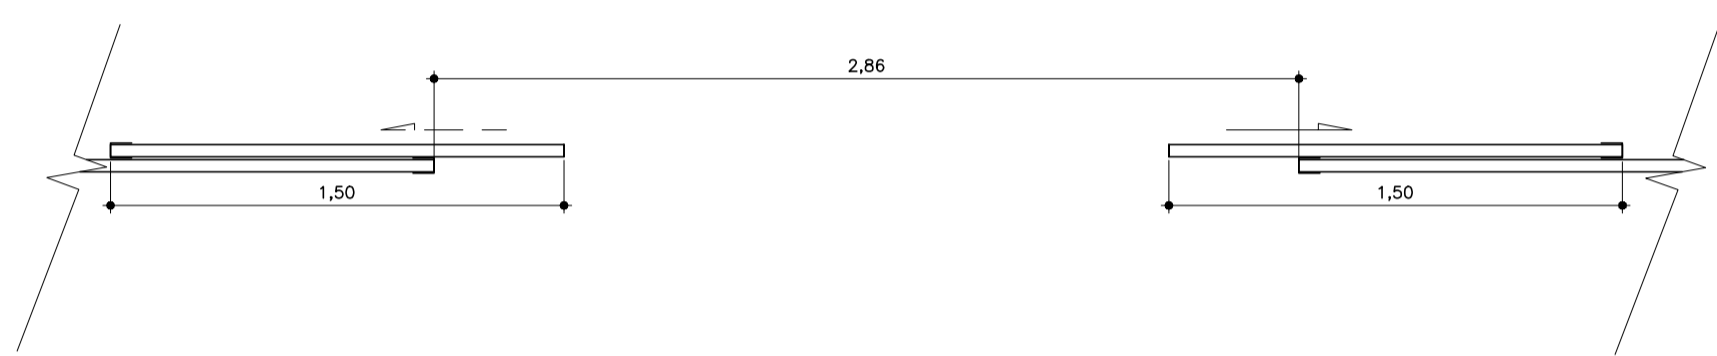


PC1
PLANTA ESC. 1:25

PORTA DE CORRER AUTOMATIZADO EM ALUMÍNIO
PINTURA ELETROSTÁTICA COR BRANCA
VIDRO TEMPERADO 8 mm
PORTA ACESSO PRINCIPAL

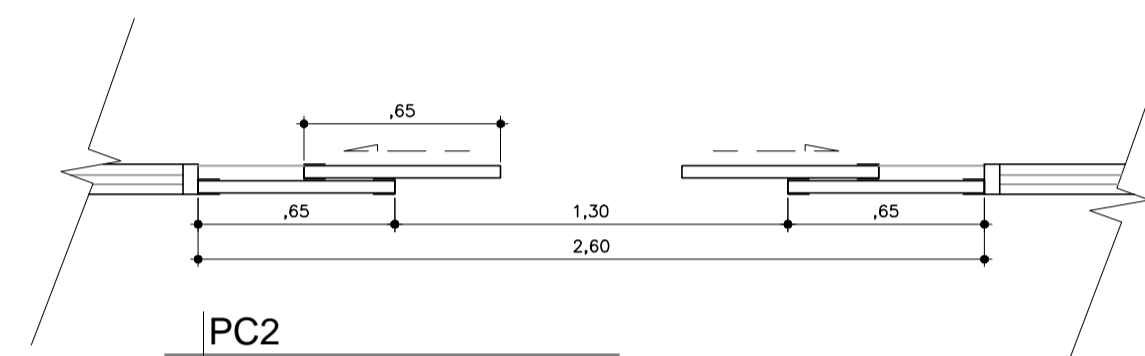


PC2
PLANTA ESC. 1:25

PORTA DE CORRER EM ALUMÍNIO
PINTURA ELETROSTÁTICA COR BRANCA
VIDRO TEMPERADO 8 mm
PORTA DOS JARDINS E REFEITÓRIO

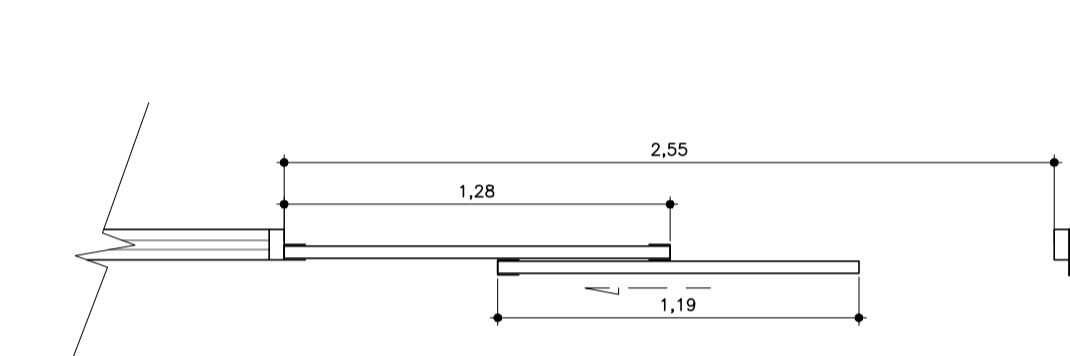


PC3
PLANTA ESC. 1:25

PORTA DE CORRER AUTOMATIZADO EM ALUMÍNIO
PINTURA ELETROSTÁTICA COR BRANCA
VIDRO TEMPERADO 8 mm
ACESSO PARA CARGA E DESCARGA DO EXPURGO

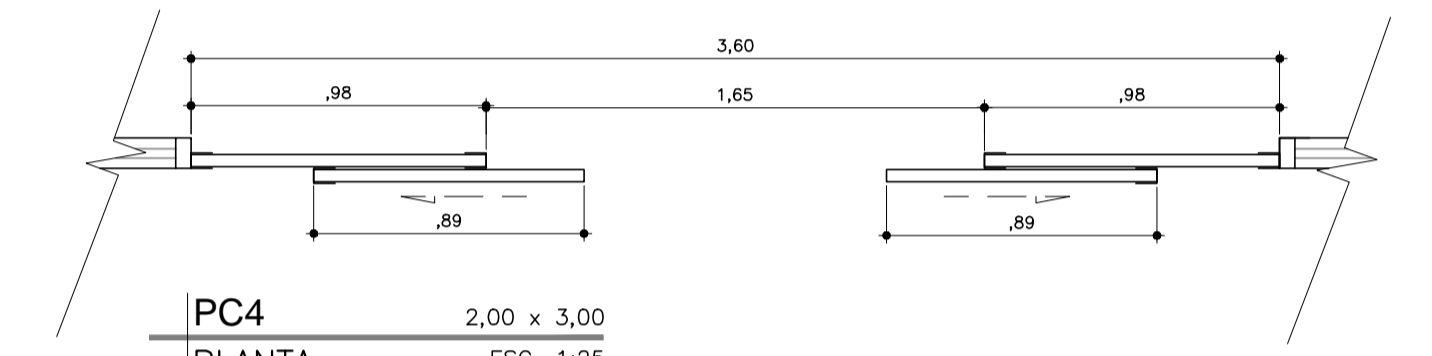


PC4 2,00 x 3,00
PLANTA ESC. 1:25

PORTA DE CORRER AUTOMATIZADO EM ALUMÍNIO
PINTURA ELETROSTÁTICA COR BRANCA
VIDRO TEMPERADO 8 mm
ACESSOS

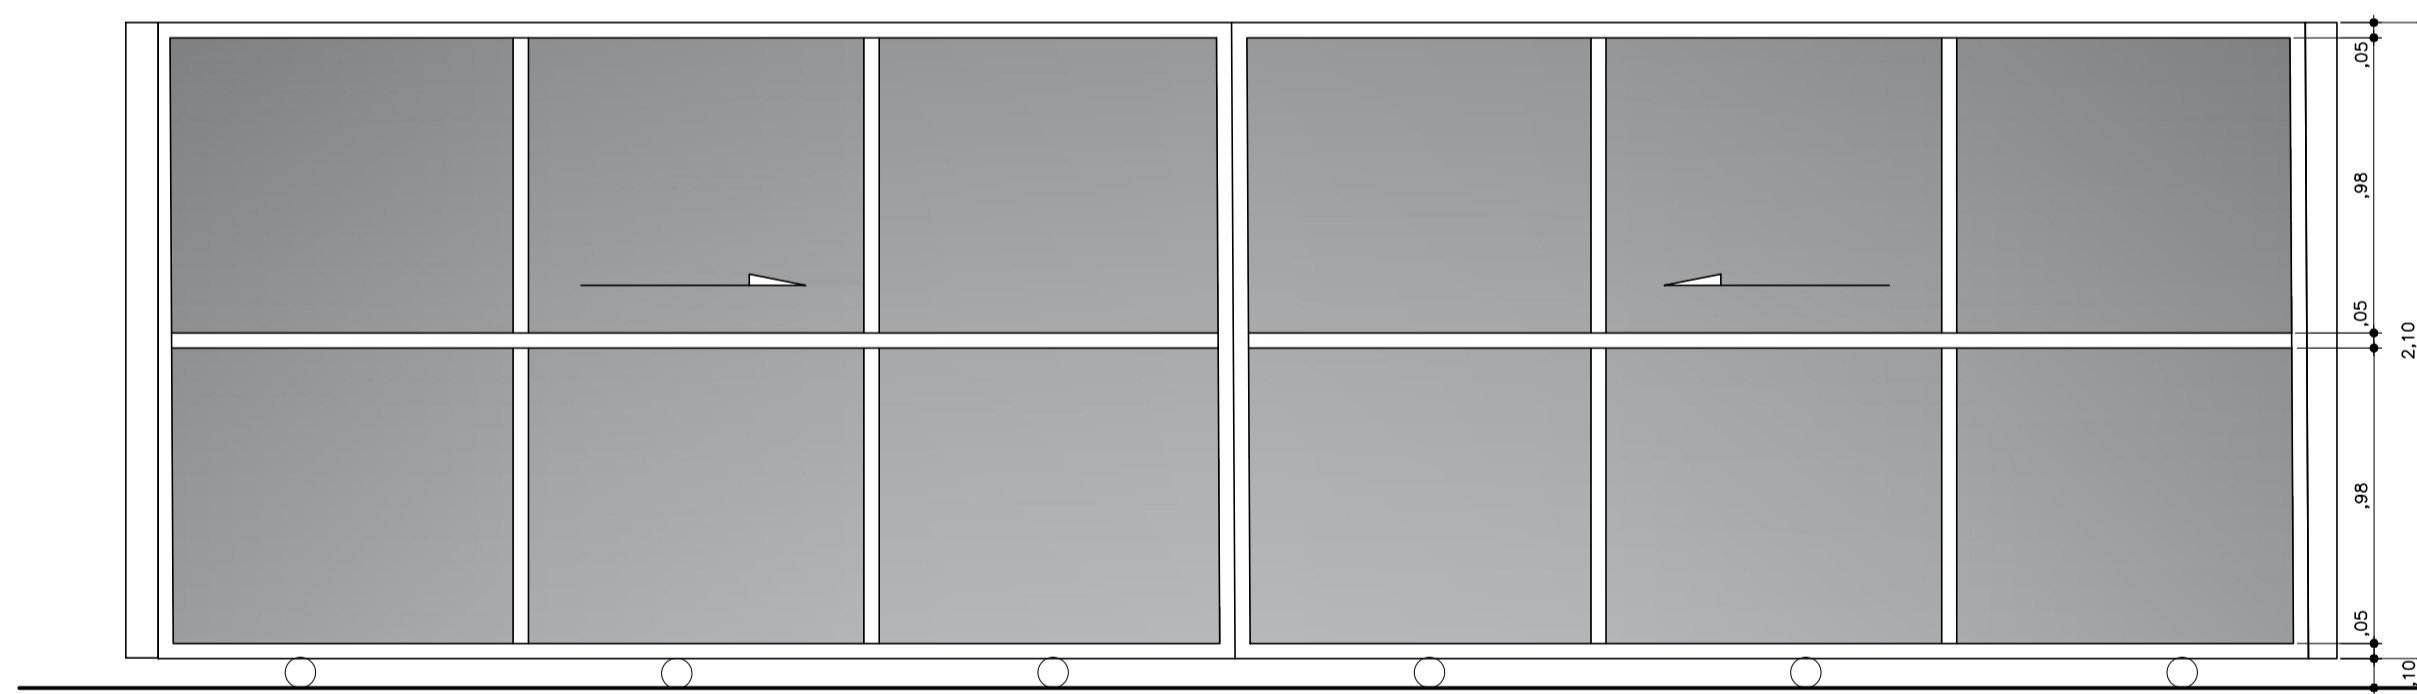

PCV1 7,10 x 2,10
PLANTA ESC. 1:25


PORTÃO DE CORRER DE VIDRO
AUTOMATIZADO
VIDRO TEMPERADO CINZA OU BRONZE 8 mm
ENTRADA ESTACIONAMENTO FUNCIONÁRIOS

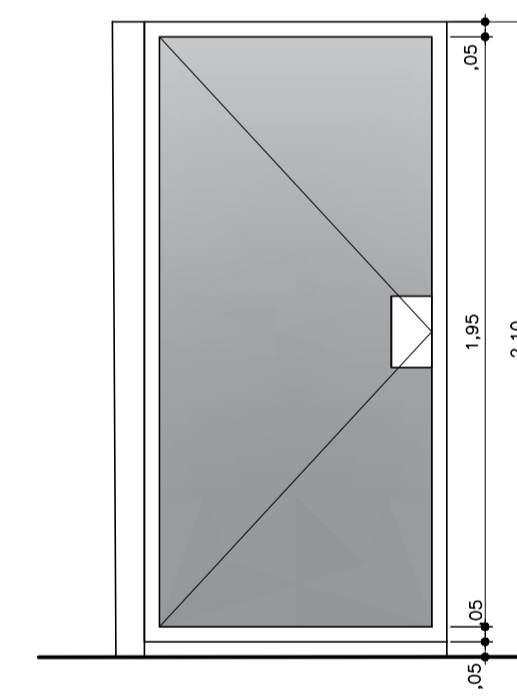

PV1
ELEVAÇÃO ESC. 1:25

PV1
PLANTA ESC. 1:25

PORTÃO DE ABRIR DE VIDRO
AUTOMATIZADO
VIDRO TEMPERADO CINZA OU BRONZE 8 mm
ENTRADA FUNCIONÁRIOS

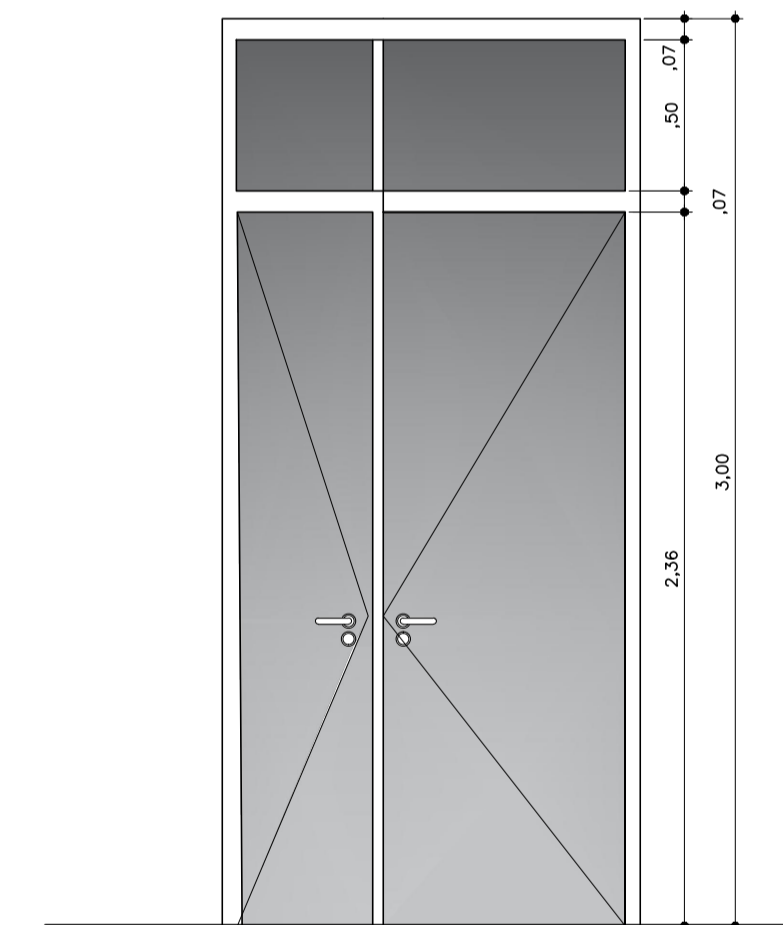

PV2
ELEVAÇÃO ESC. 1:25

PV2
PLANTA ESC. 1:25

PORTA DUPLA DE ABRIR
DE VIDRO TEMPERADO 8mm
PINTURA ANODIZADO COR BRANCA
ACESSO SERVIÇO 24H