

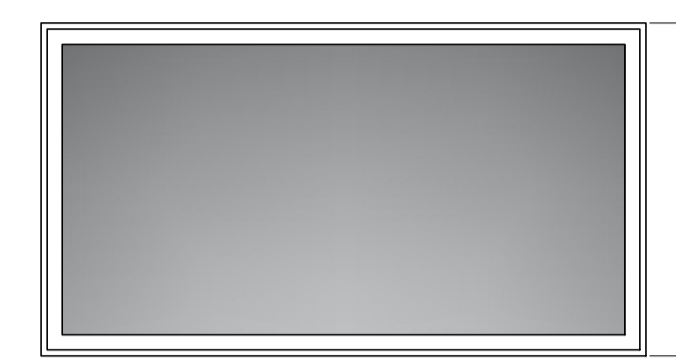



CA1  
ELEVÇÃO ESC. 1:25

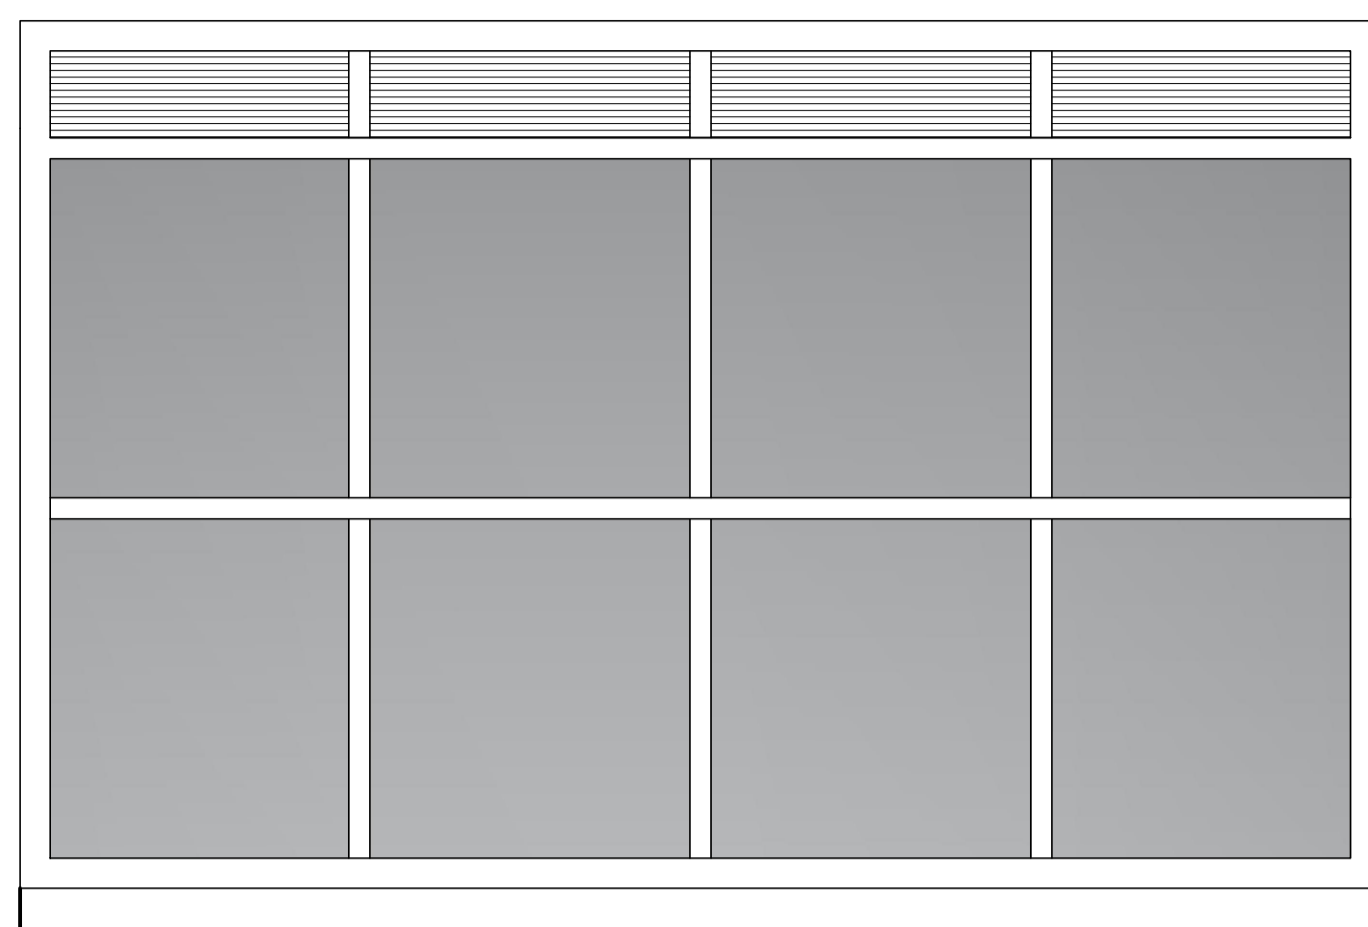

CA2  
ELEVÇÃO ESC. 1:25

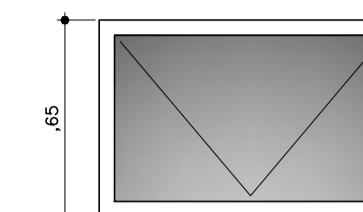


CA7  
ELEVÇÃO ESC. 1:25

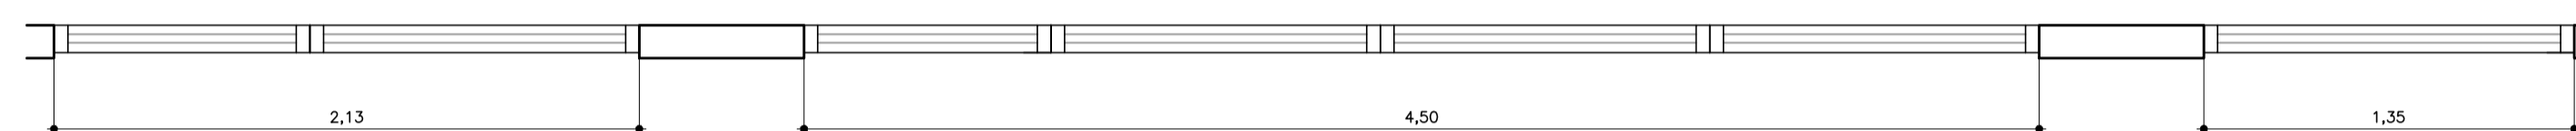


CA1  
PLANTA ESC. 1:25

CAIXILHO ACÚSTICO FIXO DE ALUMÍNIO  
PINTURA ELETROSTÁTICA COR BRANCA  
VIDRO DUPLO TEMPERADO 6 mm  
(AUDITÓRIO)

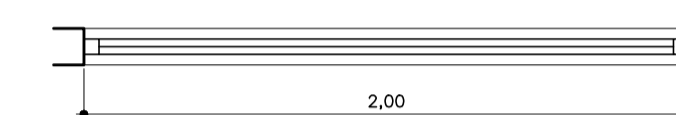


CA2  
PLANTA ESC. 1:25

CAIXILHO FIXO EM ALUMÍNIO  
PINTURA ELETROSTÁTICA COR BRANCA  
VIDRO TEMPERADO 6 mm  
CAIXILHO DO CPD

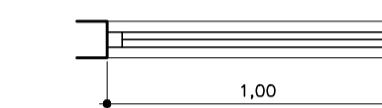


CA7  
PLANTA ESC. 1:25


CAIXILHO MAXIM AR DE ALUMÍNIO  
PINTURA ELETROSTÁTICA COR BRANCA  
VIDRO TEMPERADO 6 mm  
(SANITÁRIO GUARITA)

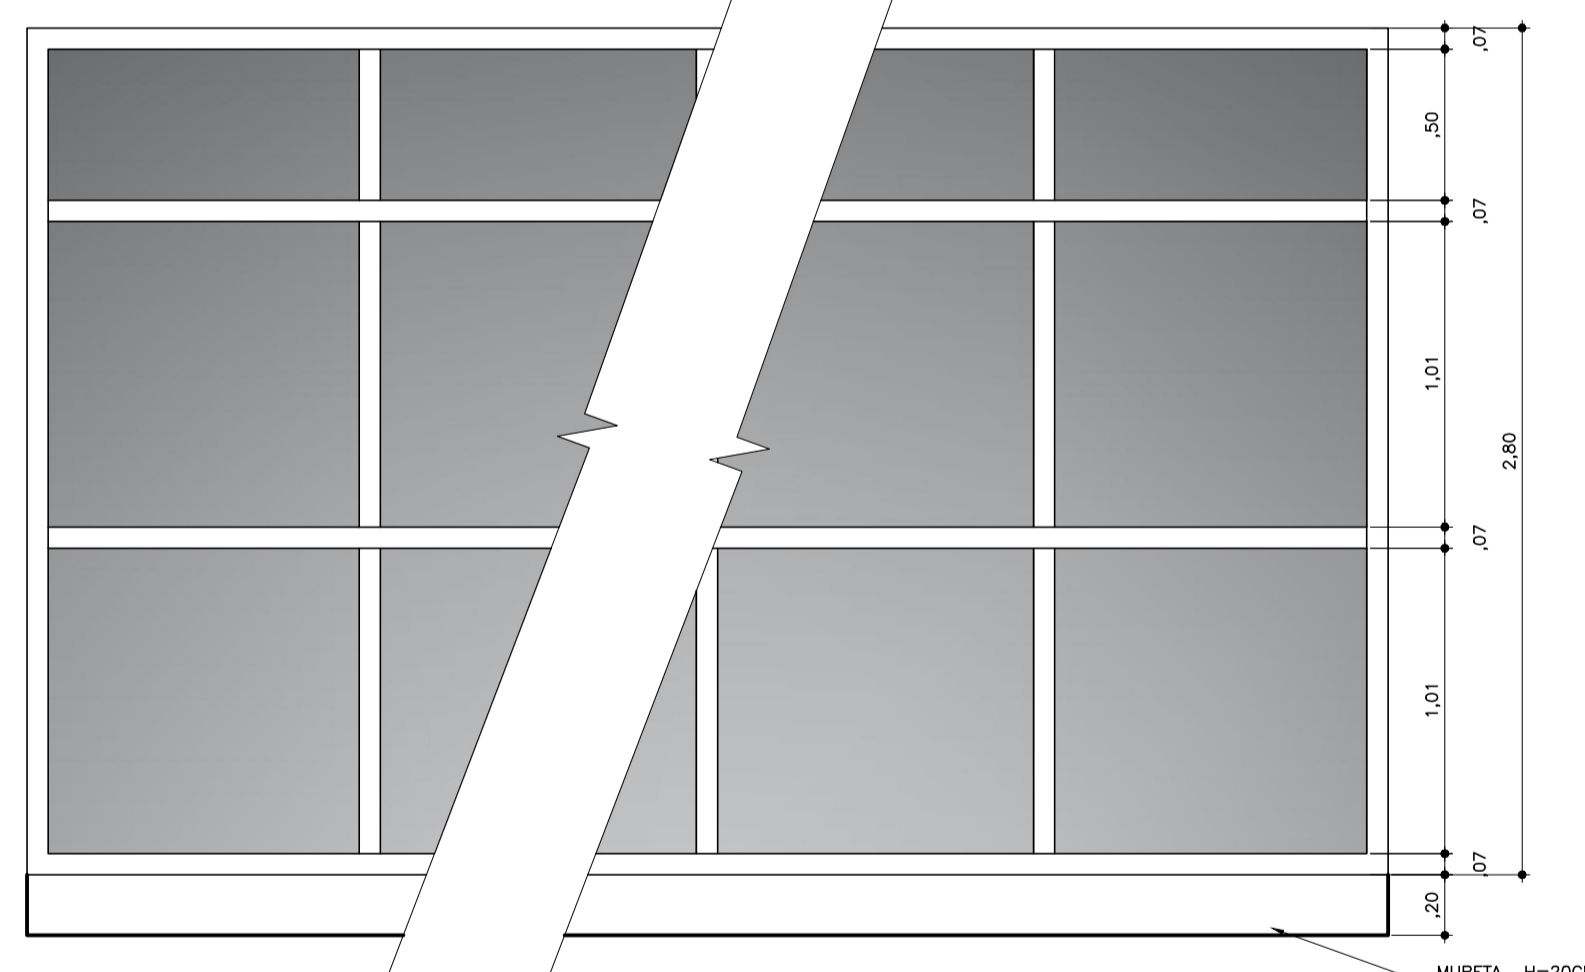

CA3  
ELEVÇÃO ESC. 1:25

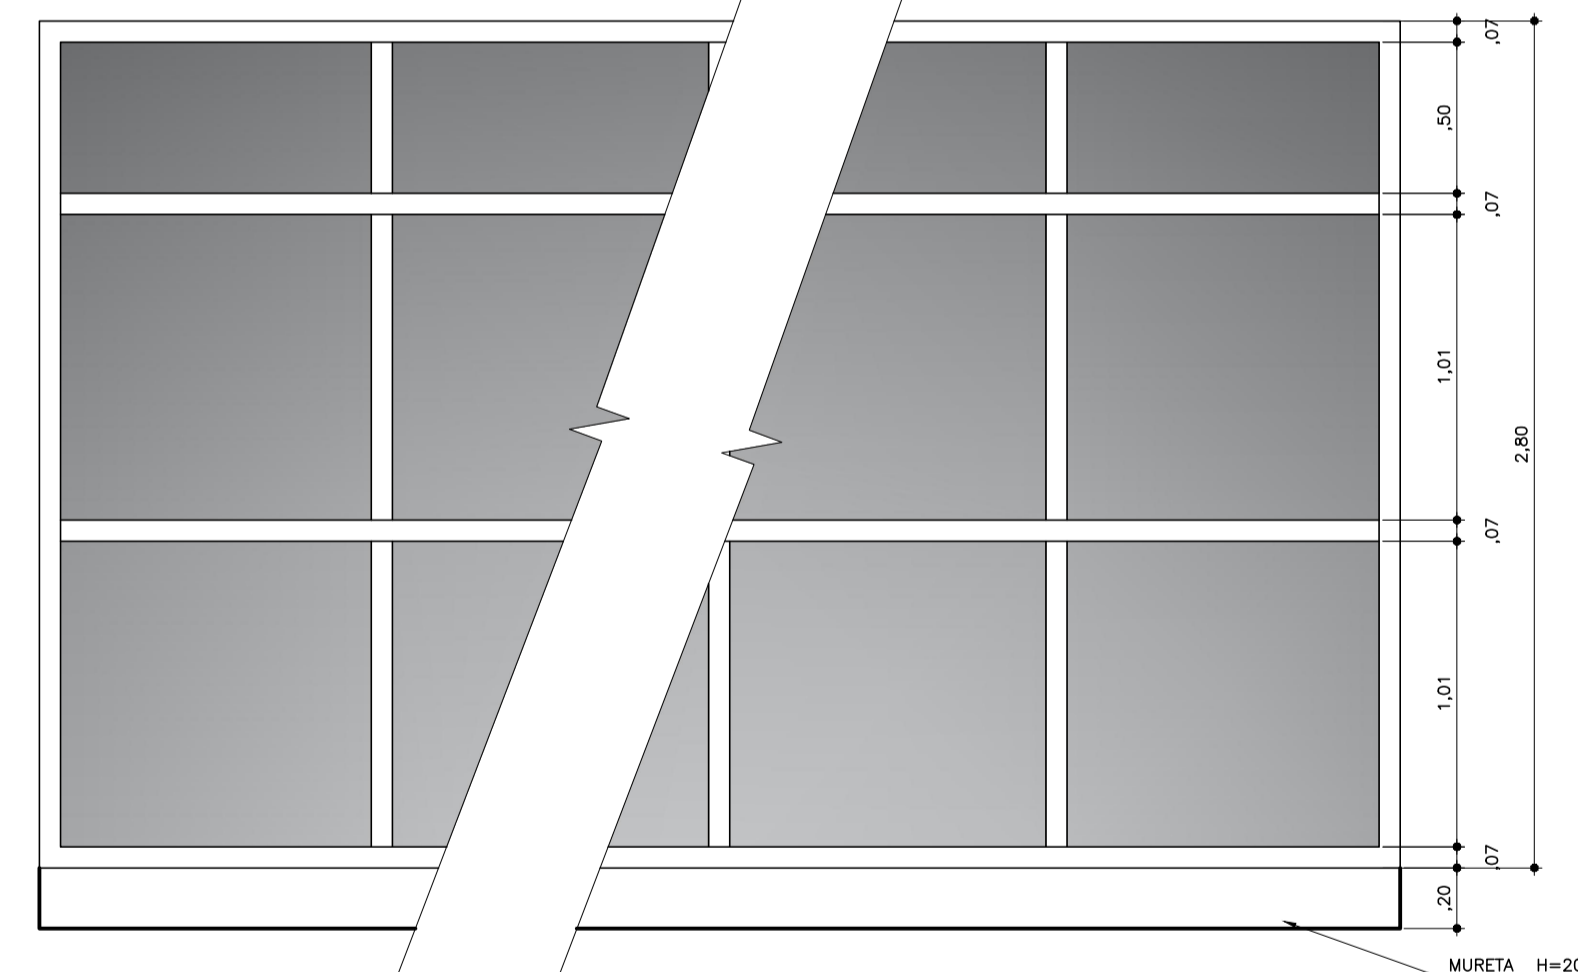


CA4  
ELEVÇÃO ESC. 1:25

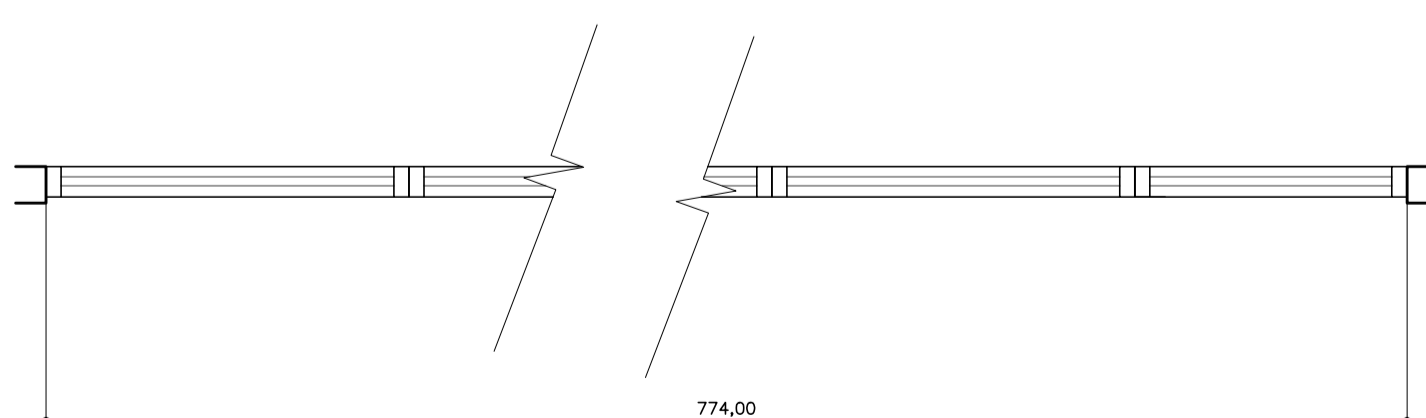

CA3  
PLANTA ESC. 1:25

CAIXILHO FIXO DE ALUMÍNIO (JARDINS E REFEITÓRIO)  
PINTURA ELETROSTÁTICA COR BRANCA  
VIDRO TEMPERADO 8 mm  
COM PERSIANA ALETAS DE ALUMÍNIO

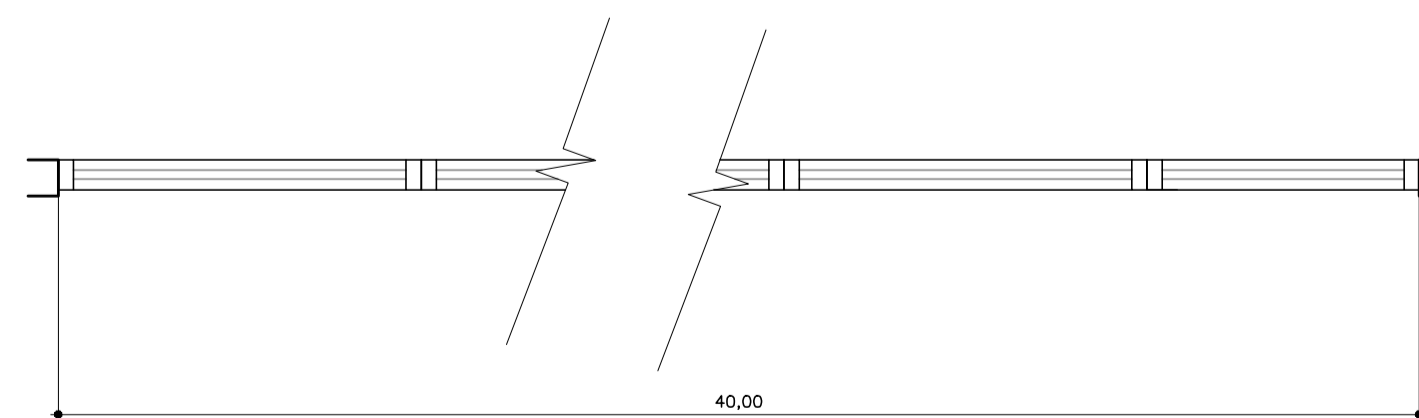

CA4  
PLANTA ESC. 1:25

CAIXILHO FIXO DE ALUMÍNIO  
PINTURA ELETROSTÁTICA COR BRANCA  
VIDRO TEMPERADO 8 mm  
(FACHADA)