




CA5  
ELEVÇÃO ESC. 1:25

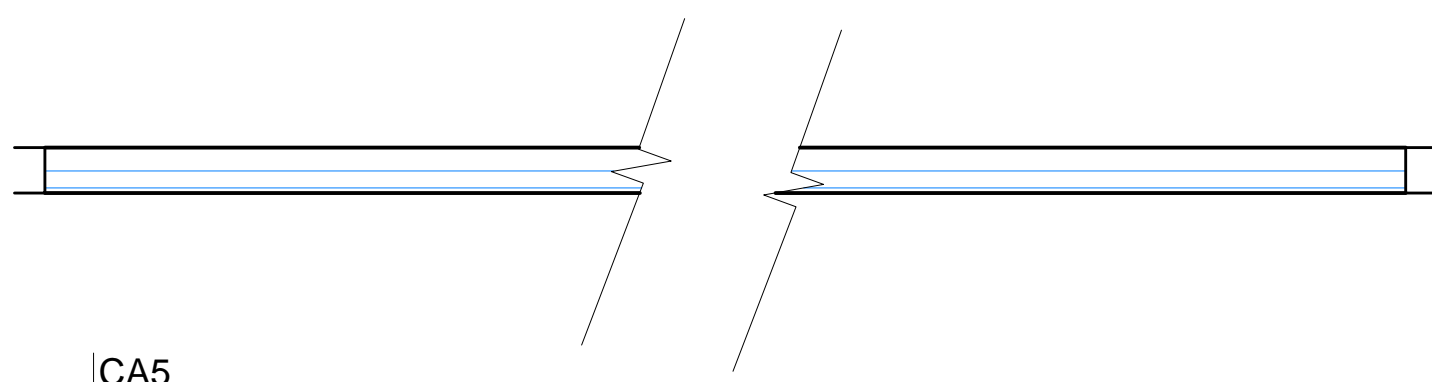


CA5  
PLANTA ESC. 1:25  
CAIXILHO FIXO EM ALUMÍNIO (FACHADAS)  
PINTURA ELETROSTÁTICA COR BRANCA  
VIDRO TEMPERADO 6 mm  
E BANDEIRA FECHADA EM ALUMÍNIO ONDULADA

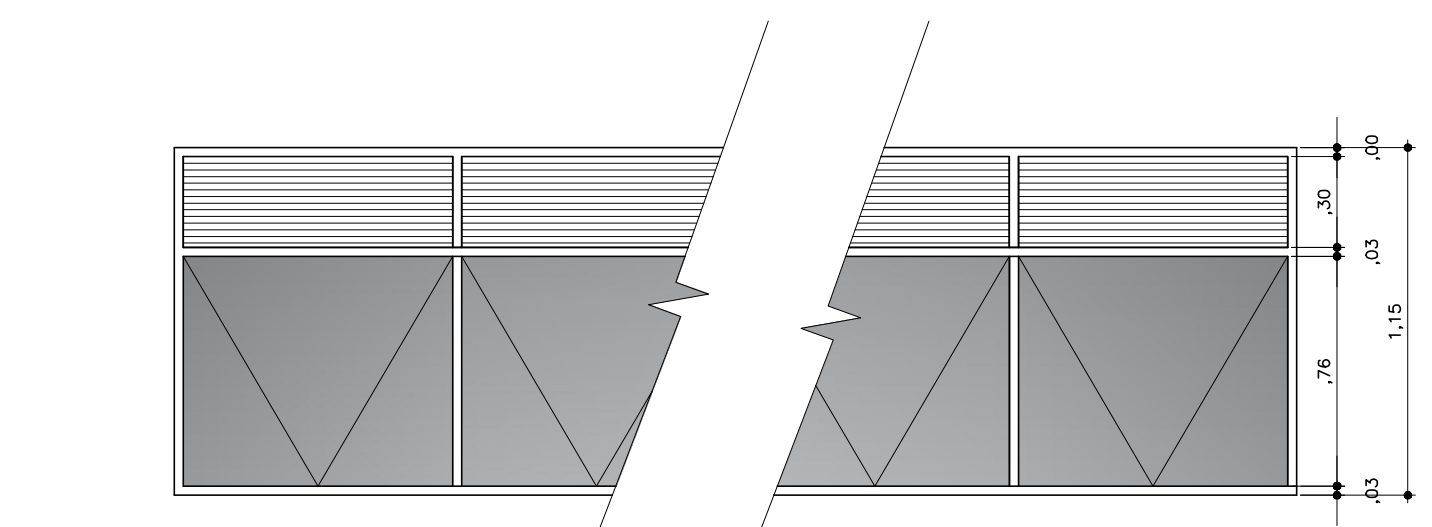

CA6  
ELEVÇÃO ESC. 1:25

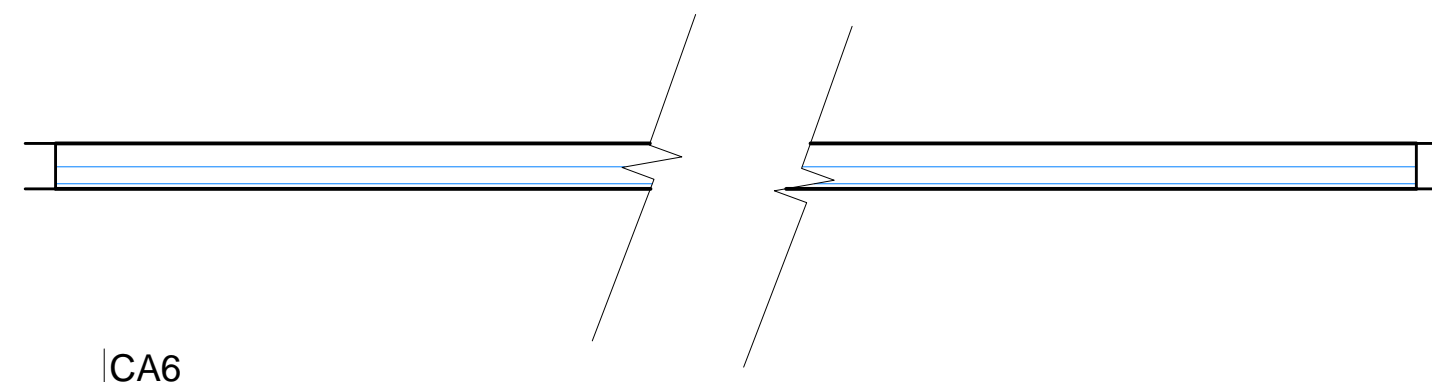


CA6  
PLANTA ESC. 1:25  
CAIXILHO FIXO EM ALUMÍNIO (SANITÁRIOS)  
PINTURA ELETROSTÁTICA COR BRANCA  
VIDRO TEMPERADO 6 mm, PELÍCULA JATEADA  
E BANDEIRA FECHADA EM ALUMÍNIO ONDULADA

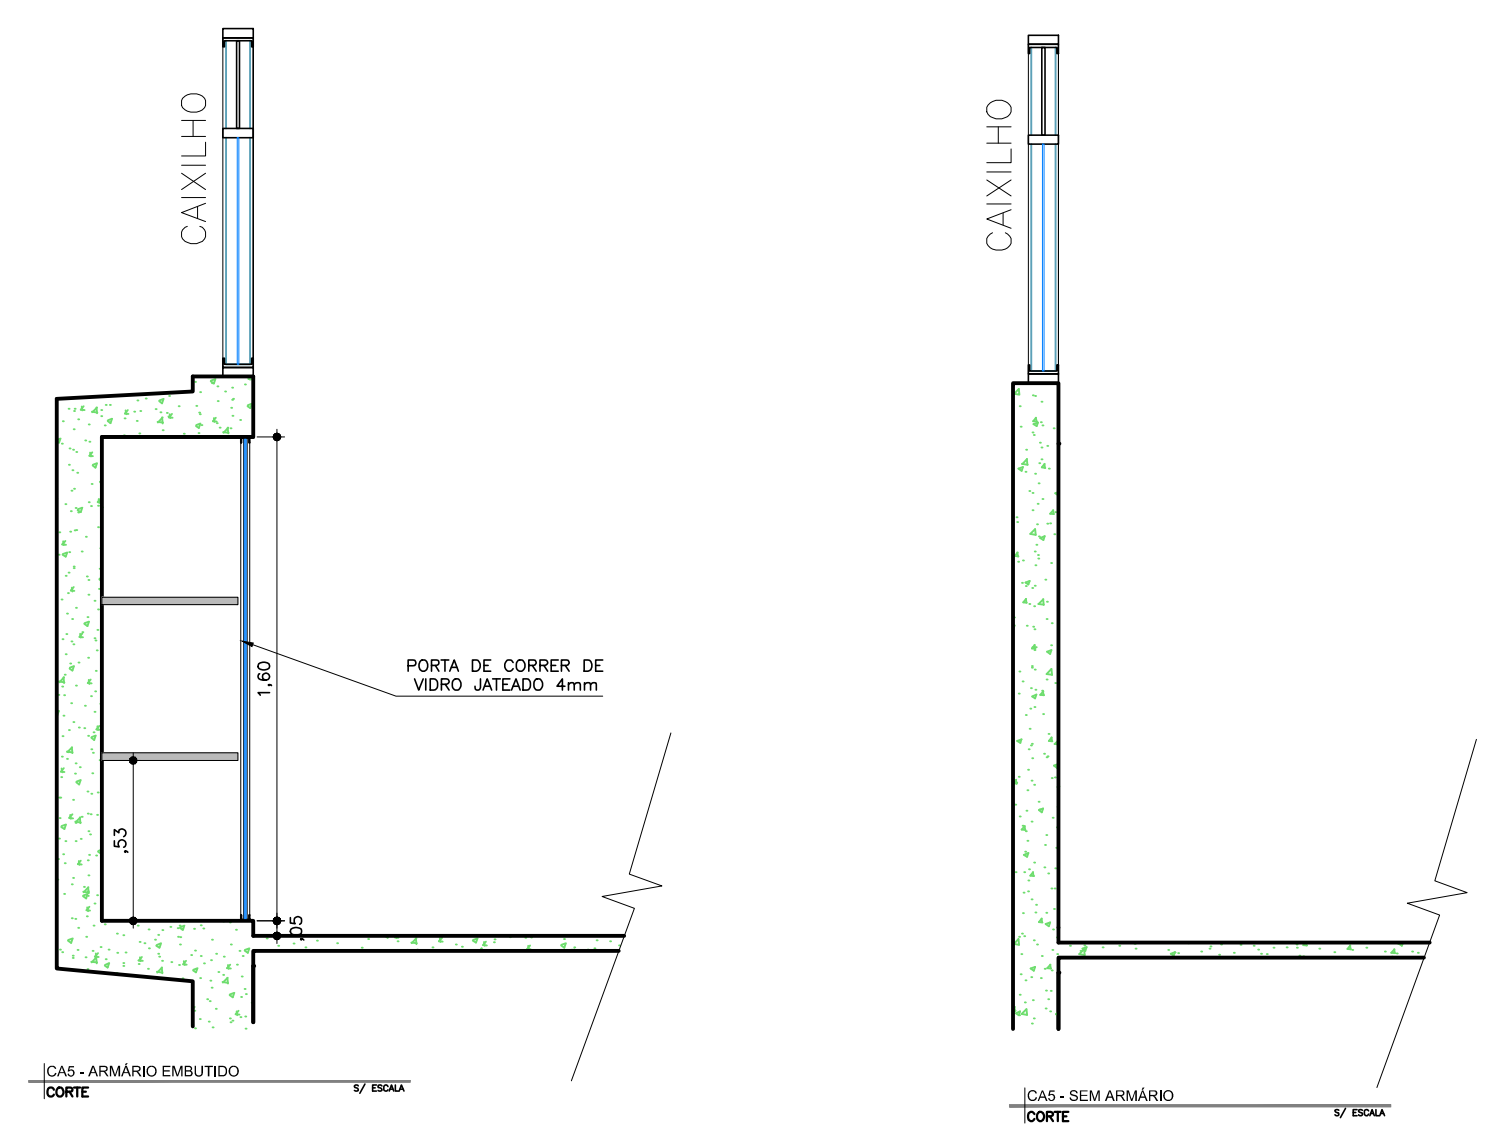


CA5 - ARMÁRIO EMBUTIDO  
CORTE 1/100x


CA5 - SEM ARMÁRIO  
CORTE 1/100x

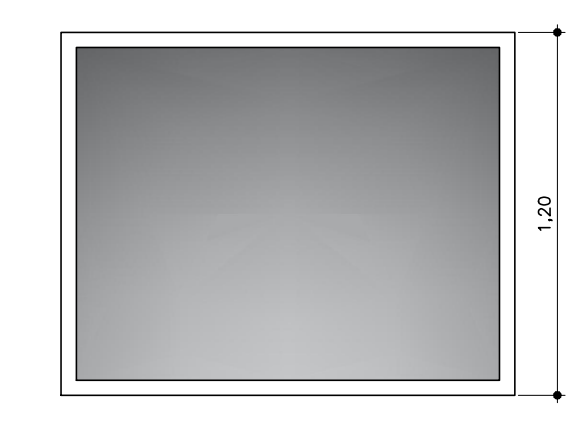


CA8 1,20 x 1,50  
ELEVÇÃO ESC. 1:25

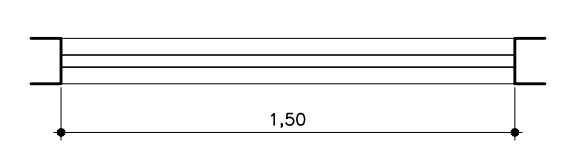

CA8 2,00 x 1,10  
PLANTA ESC. 1:25  
CAIXILHO FIXO EM ALUMÍNIO  
PINTURA ELETROSTÁTICA COR BRANCA  
VIDRO TEMPERADO 6 mm  
(SOM)

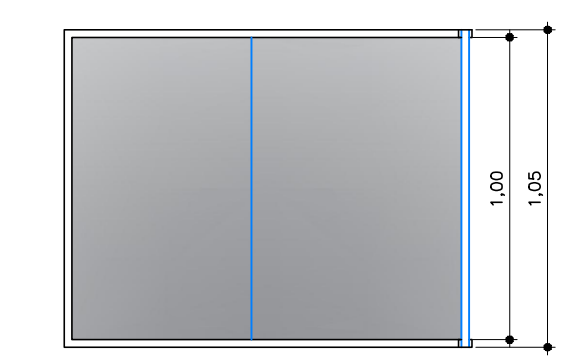

CA9  
ELEVÇÃO ESC. 1:25

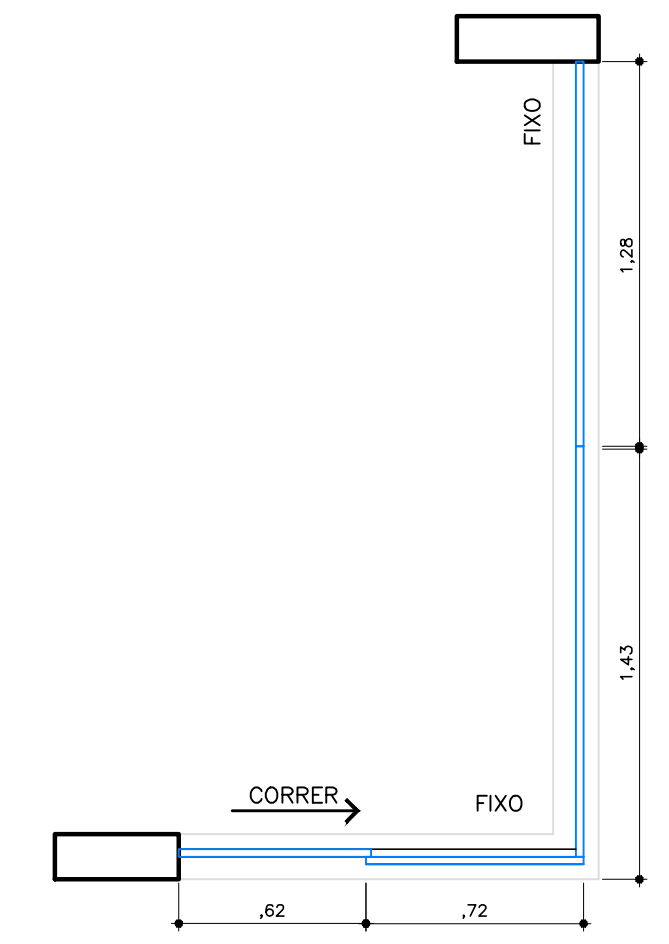

CA9  
PLANTA ESC. 1:25  
CAIXILHO FIXO EM ALUMÍNIO  
PINTURA ELETROSTÁTICA COR BRANCA  
VIDRO TEMPERADO 6 mm  
(GUARITA)