




AMPLIAÇÃO 1 - SANIT.MASC / FEM / P.N.E. PAV. TÉRREO  
PLANTA ESCALA 1:50

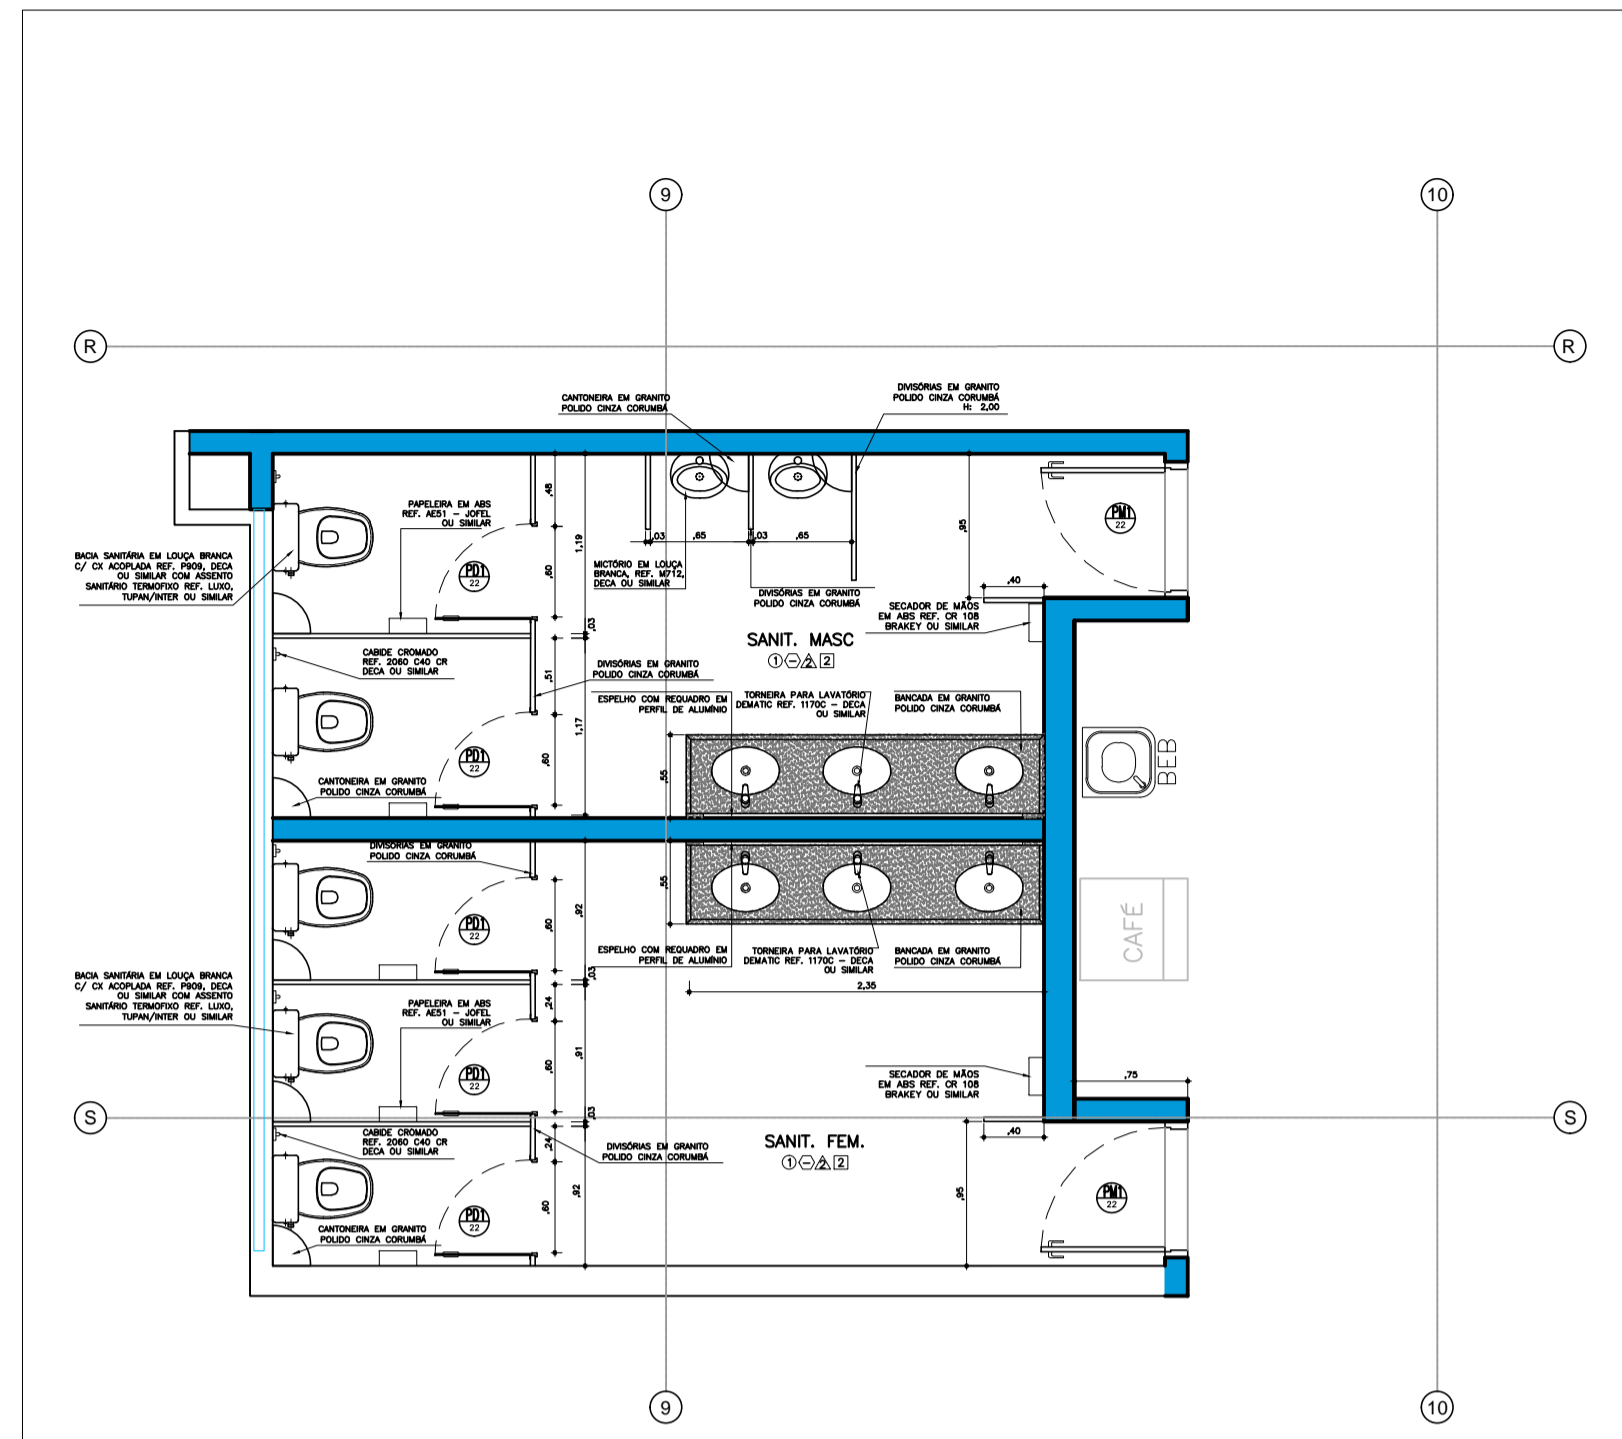


AMPLIAÇÃO 3 - SANIT. PAV. TÉRREO  
PLANTA ESCALA 1:50

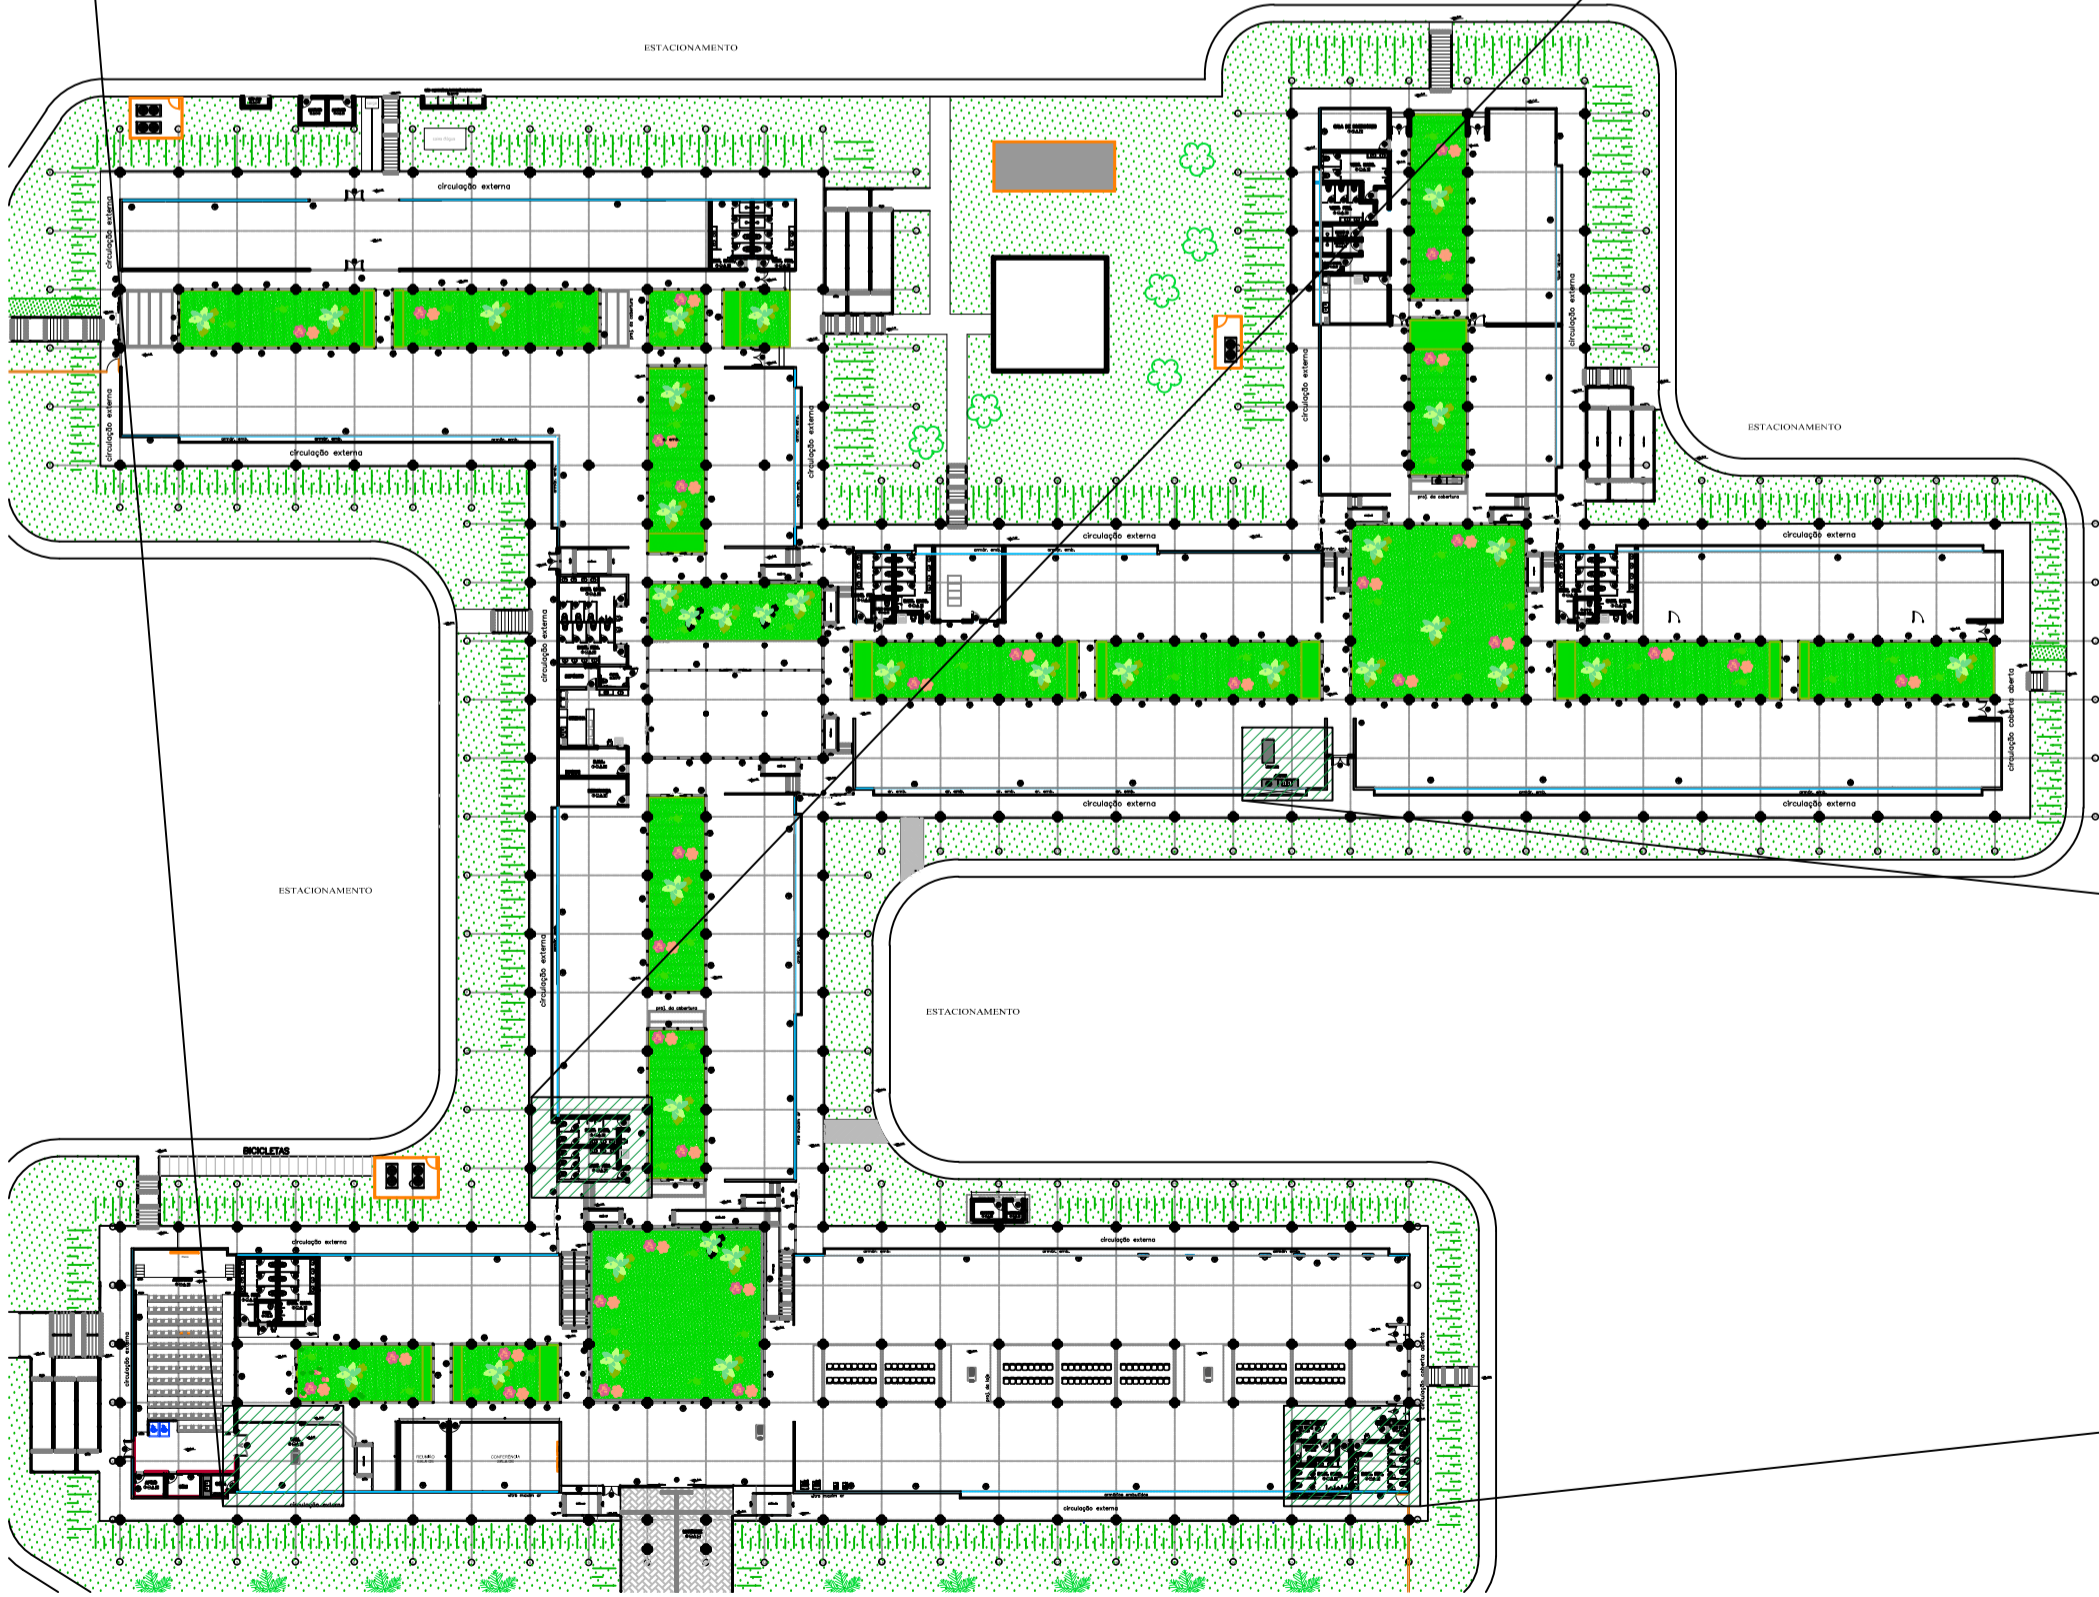

COBERTURA 1  
PLANTA CHAVE S/ ESCALA

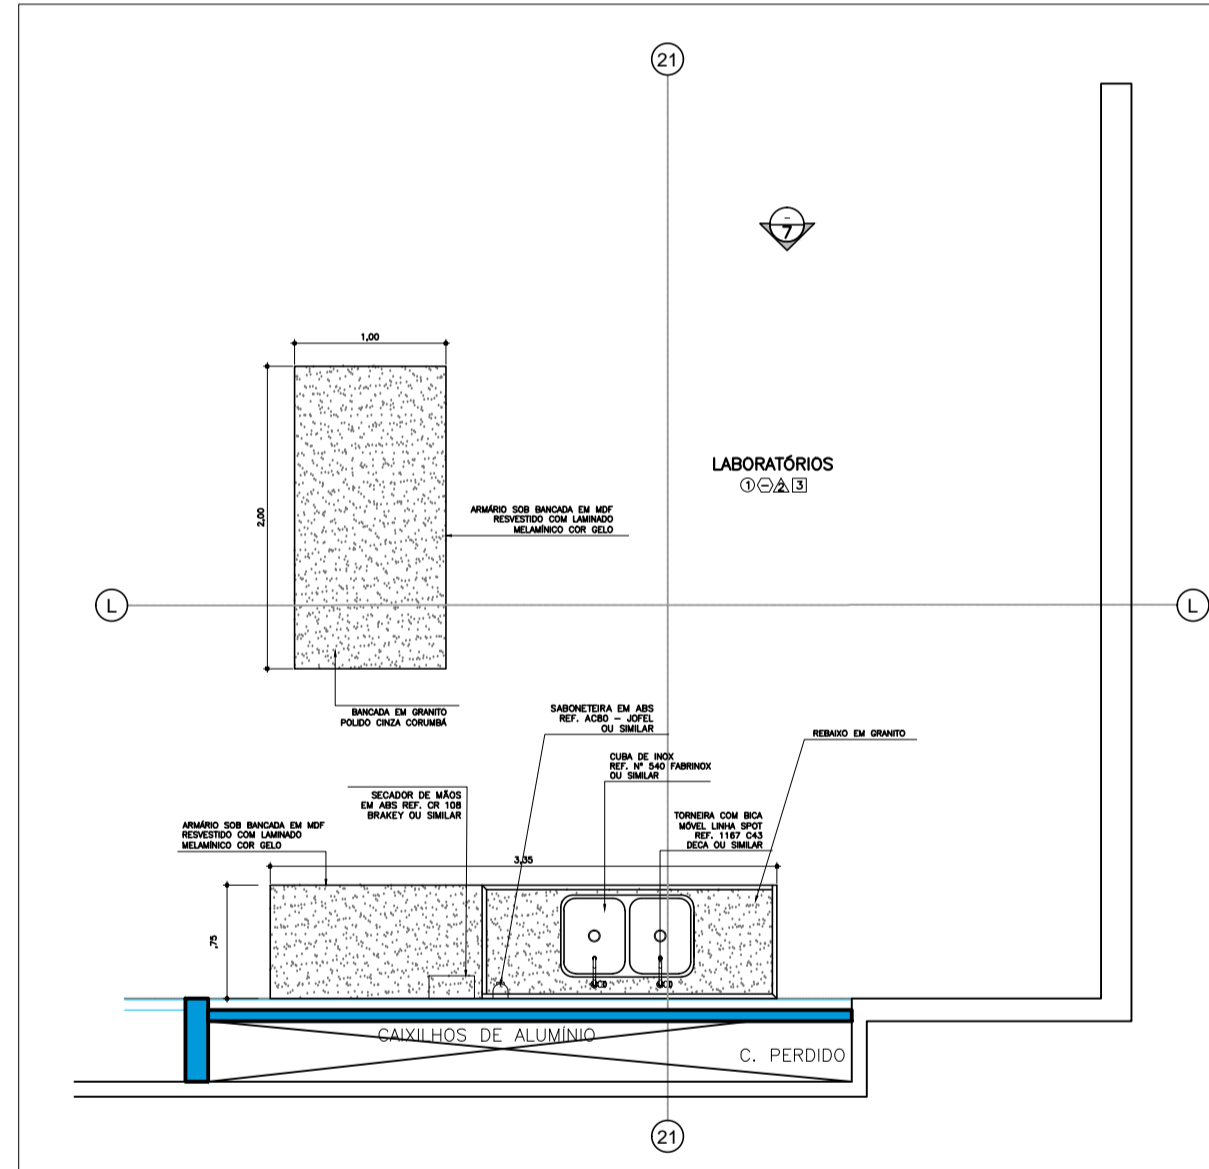

AMPLIAÇÃO 7 - LABORATÓRIO PAV. TÉRREO  
PLANTA ESCALA 1:50

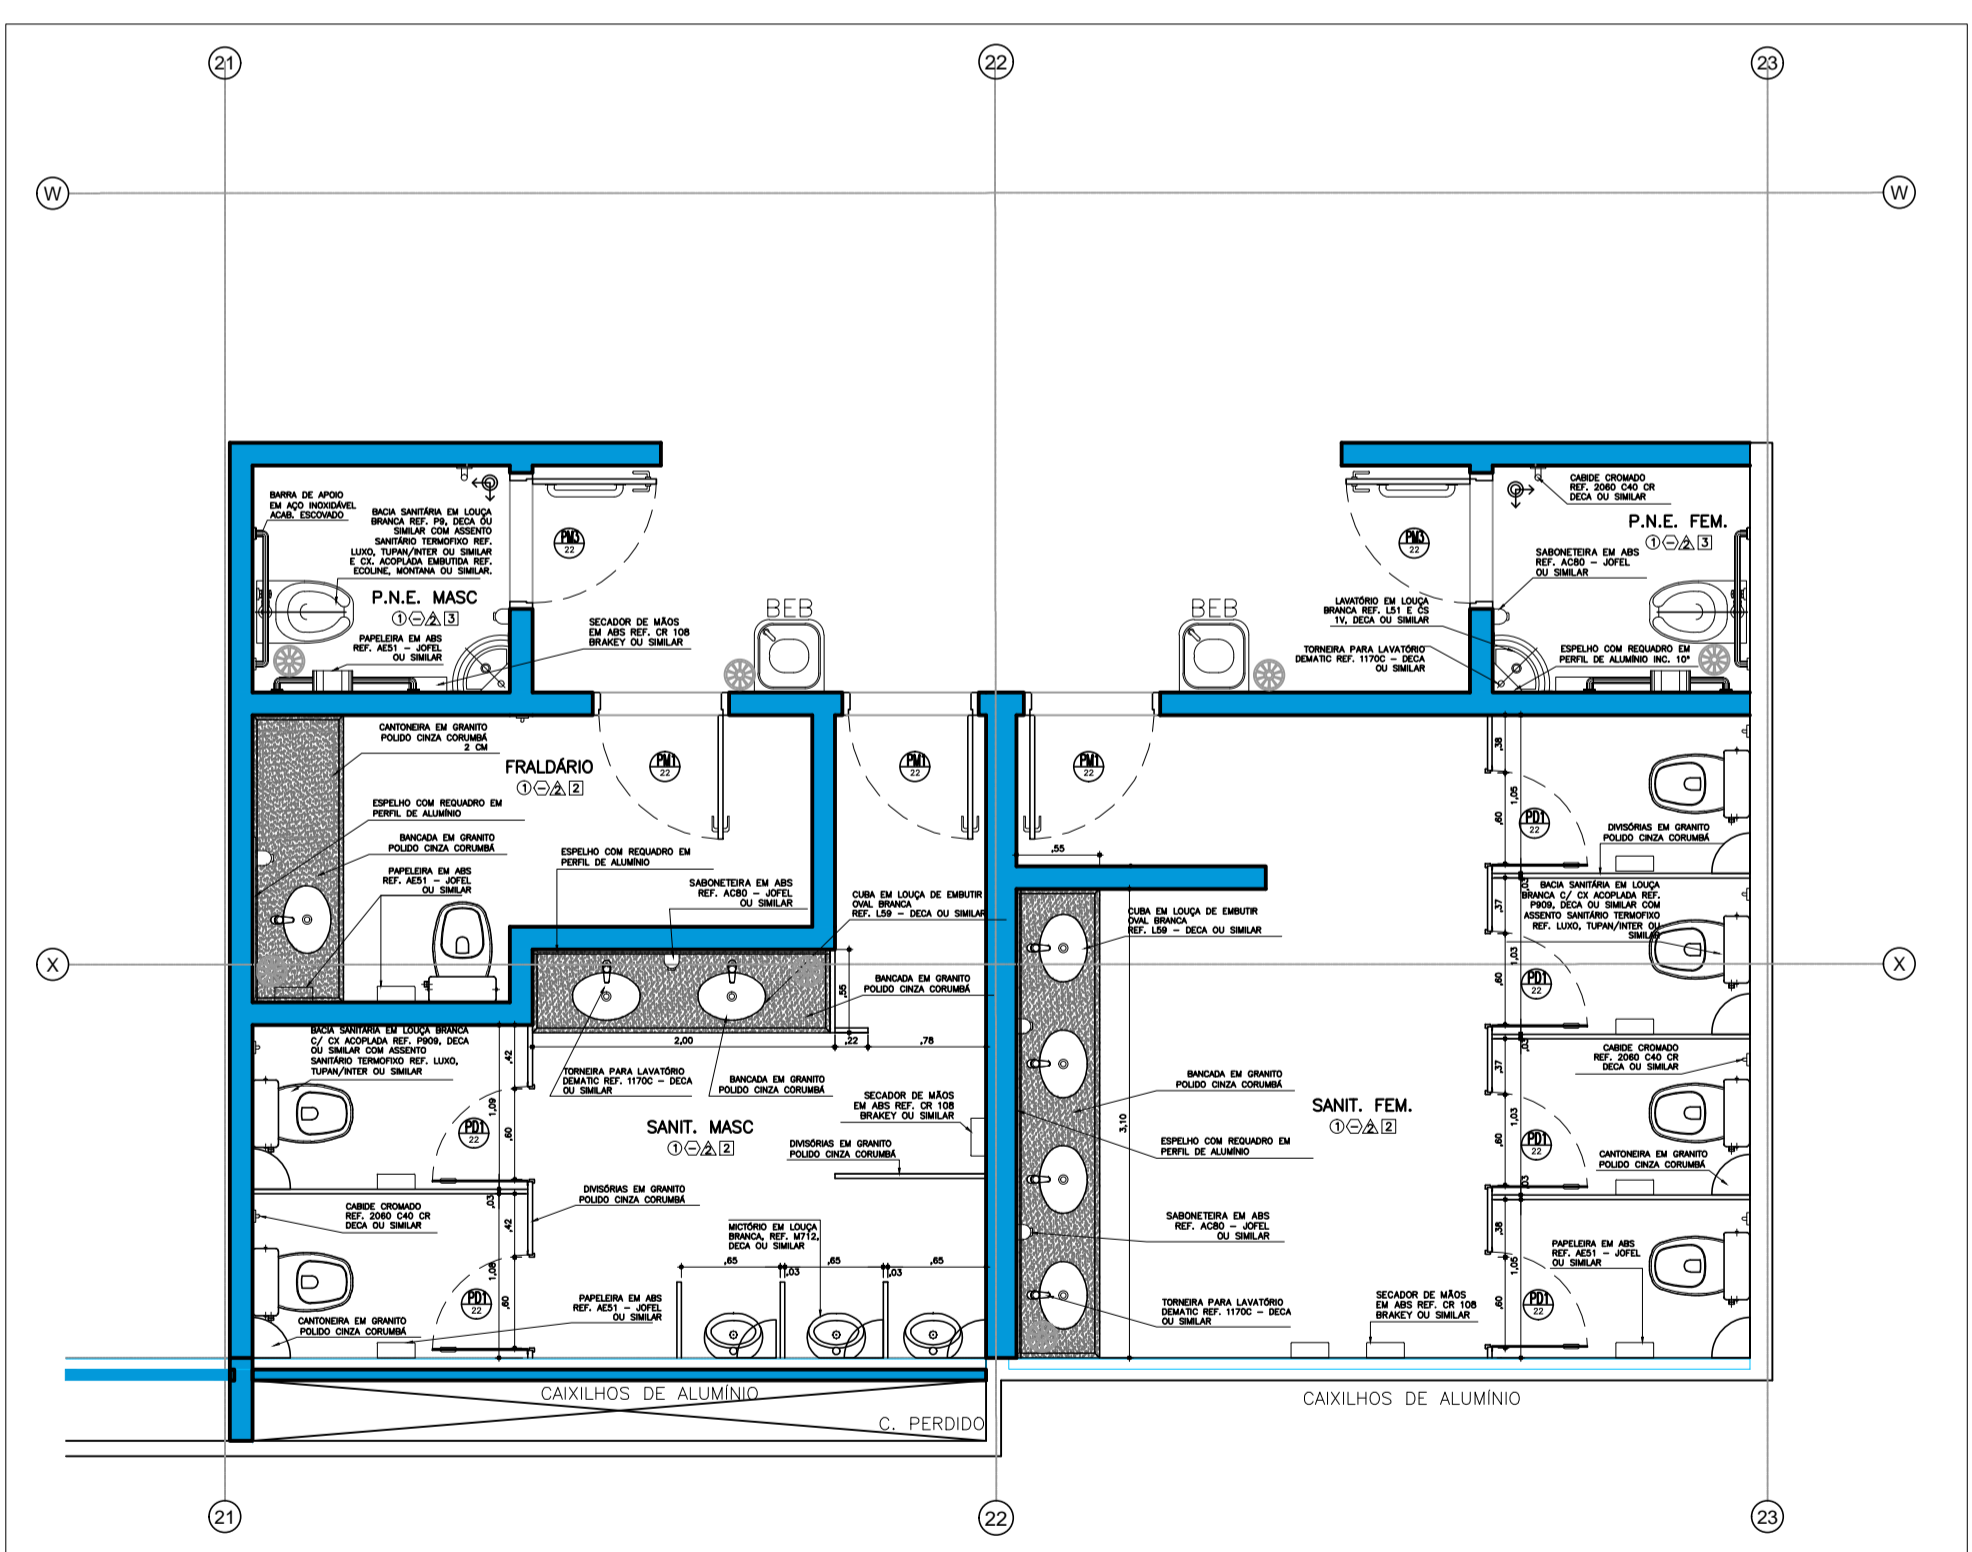

AMPLIAÇÃO 2 - SANIT. / P.N.E. PAV. TÉRREO  
PLANTA ESCALA 1:50