



AMPLIAÇÃO 6 - 24H / SANIT.
PLANTA

PAV. TÉRREO
ESCALA 1:50

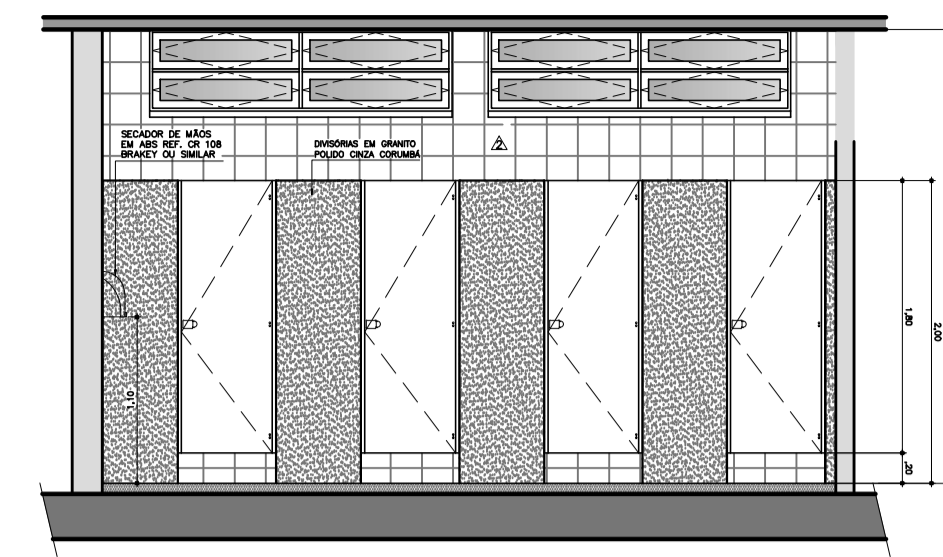


ELEVAÇÃO TÍPICA - SANITÁRIOS
VISTA 1

ESCALA 1:50

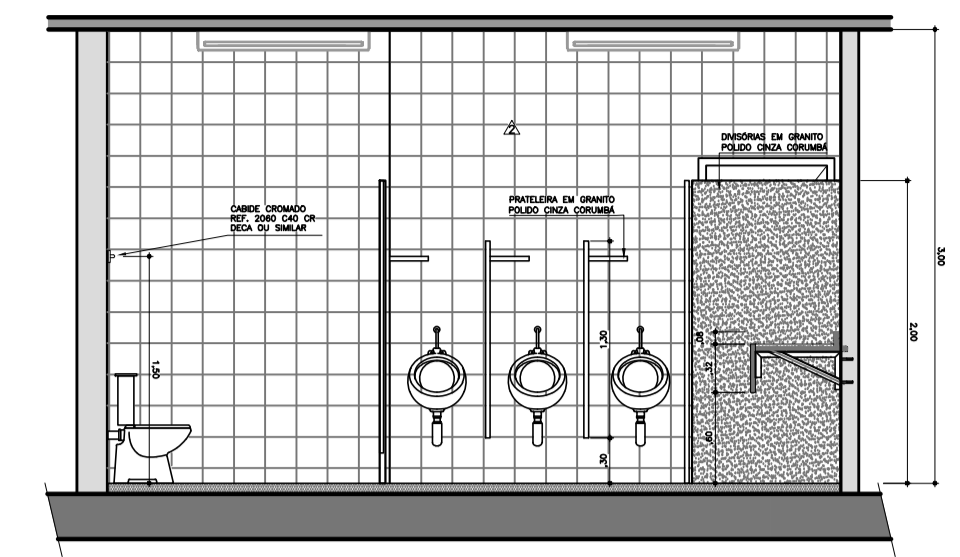


ELEVAÇÃO TÍPICA - SANITÁRIOS
VISTA 2

ESCALA 1:50

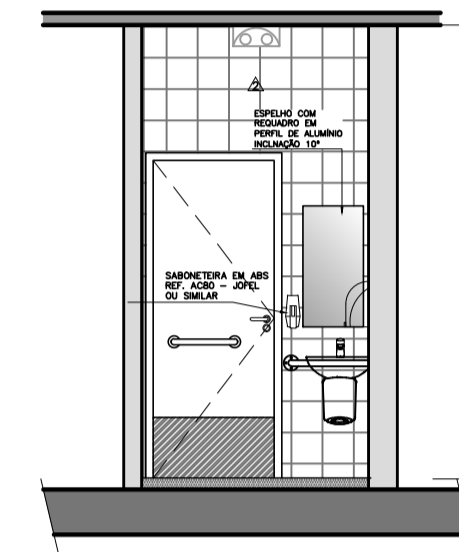

ELEVAÇÃO TÍPICA - SANITÁRIOS
VISTA 3

ESCALA 1:50

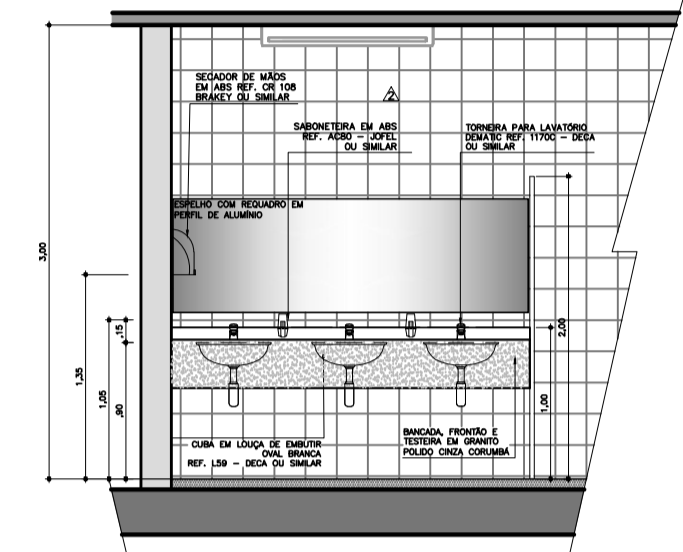

ELEVAÇÃO TÍPICA - SANITÁRIOS
VISTA 4

ESCALA 1:50

