



ELEVAÇÃO - REFEITÓRIO
VISTA 5

ESCALA 1:50

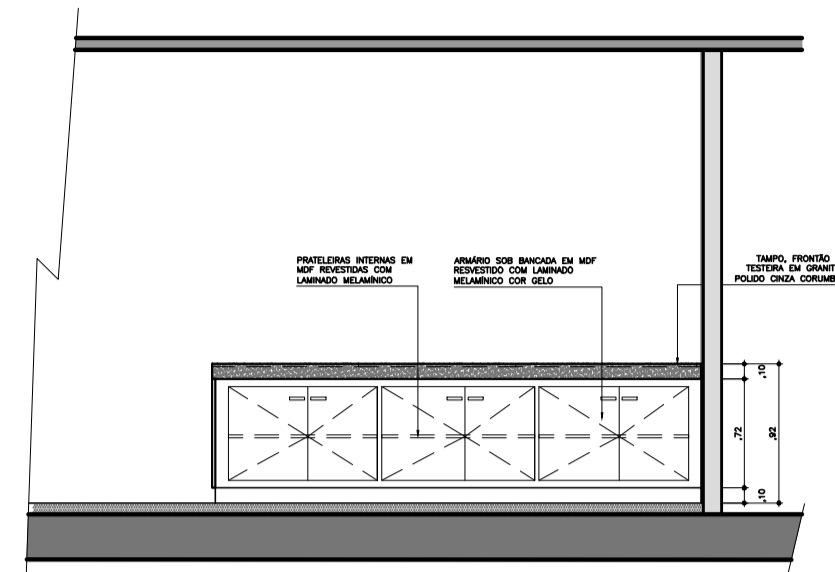


ELEVAÇÃO - REFEITÓRIO
VISTA 6

ESCALA 1:50

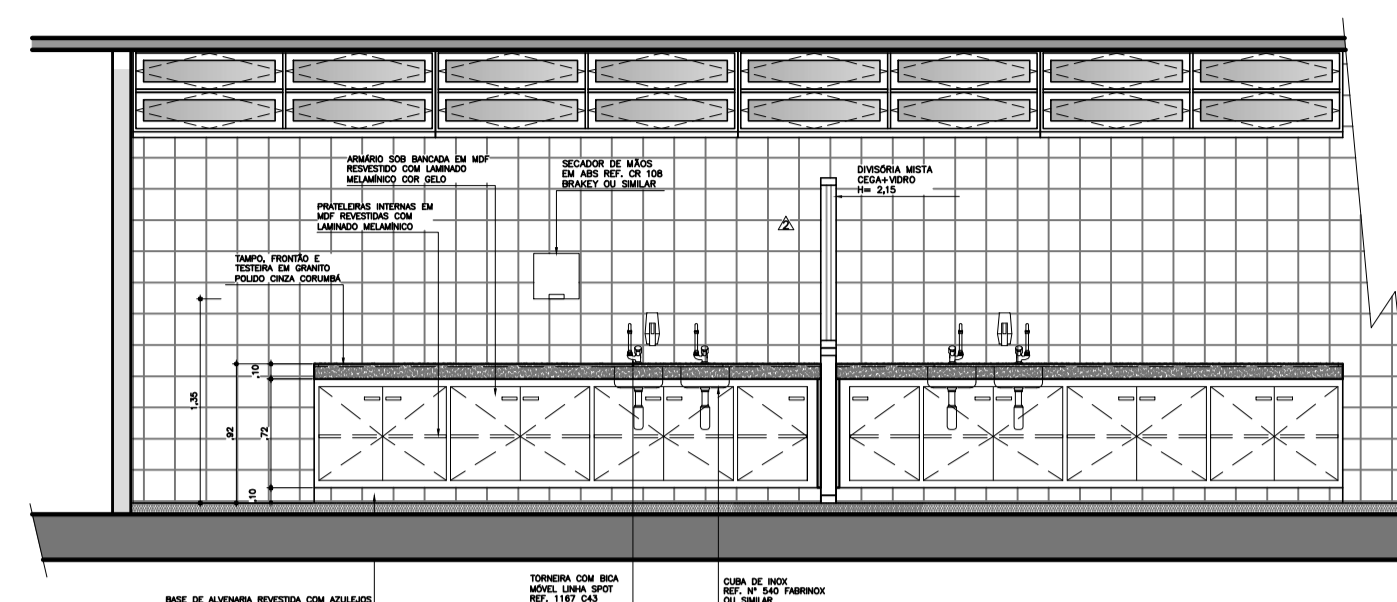


ELEVAÇÃO - LABORATÓRIO
VISTA 7

ESCALA 1:50

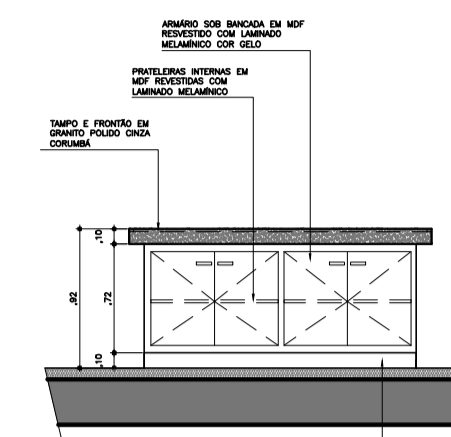

ELEVAÇÃO - BANCADA LABORATÓRIO
VISTA 7


ESCALA 1:50

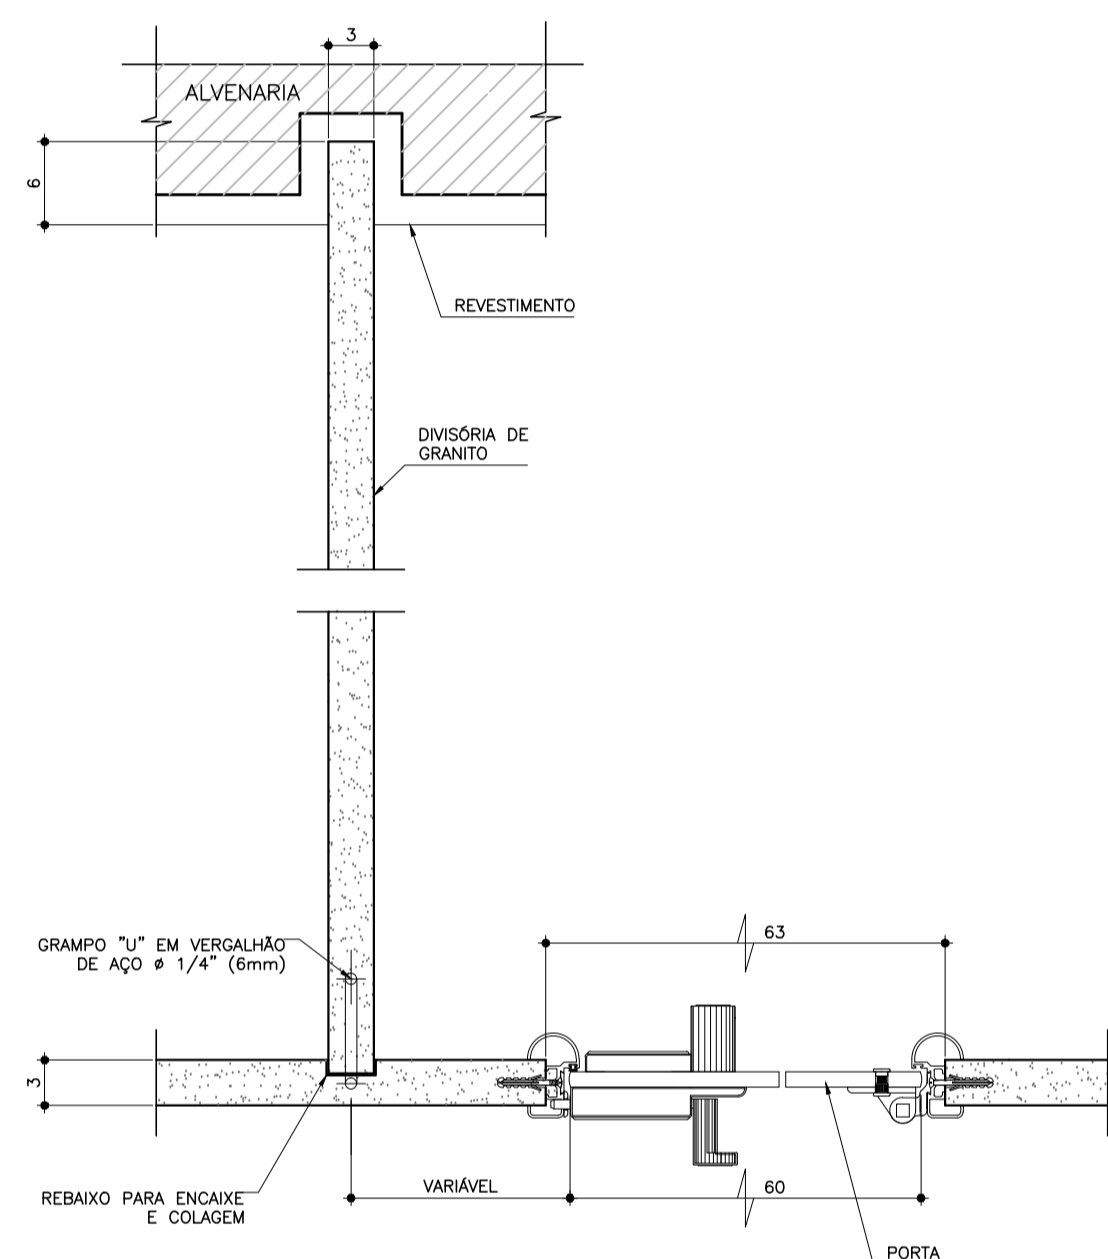

DETALHE FIXAÇÃO DIVISÓRIAS DE GRANITO
PLANTA


ESCALA 1:5

MEDIDAS EM CENTÍMETROS

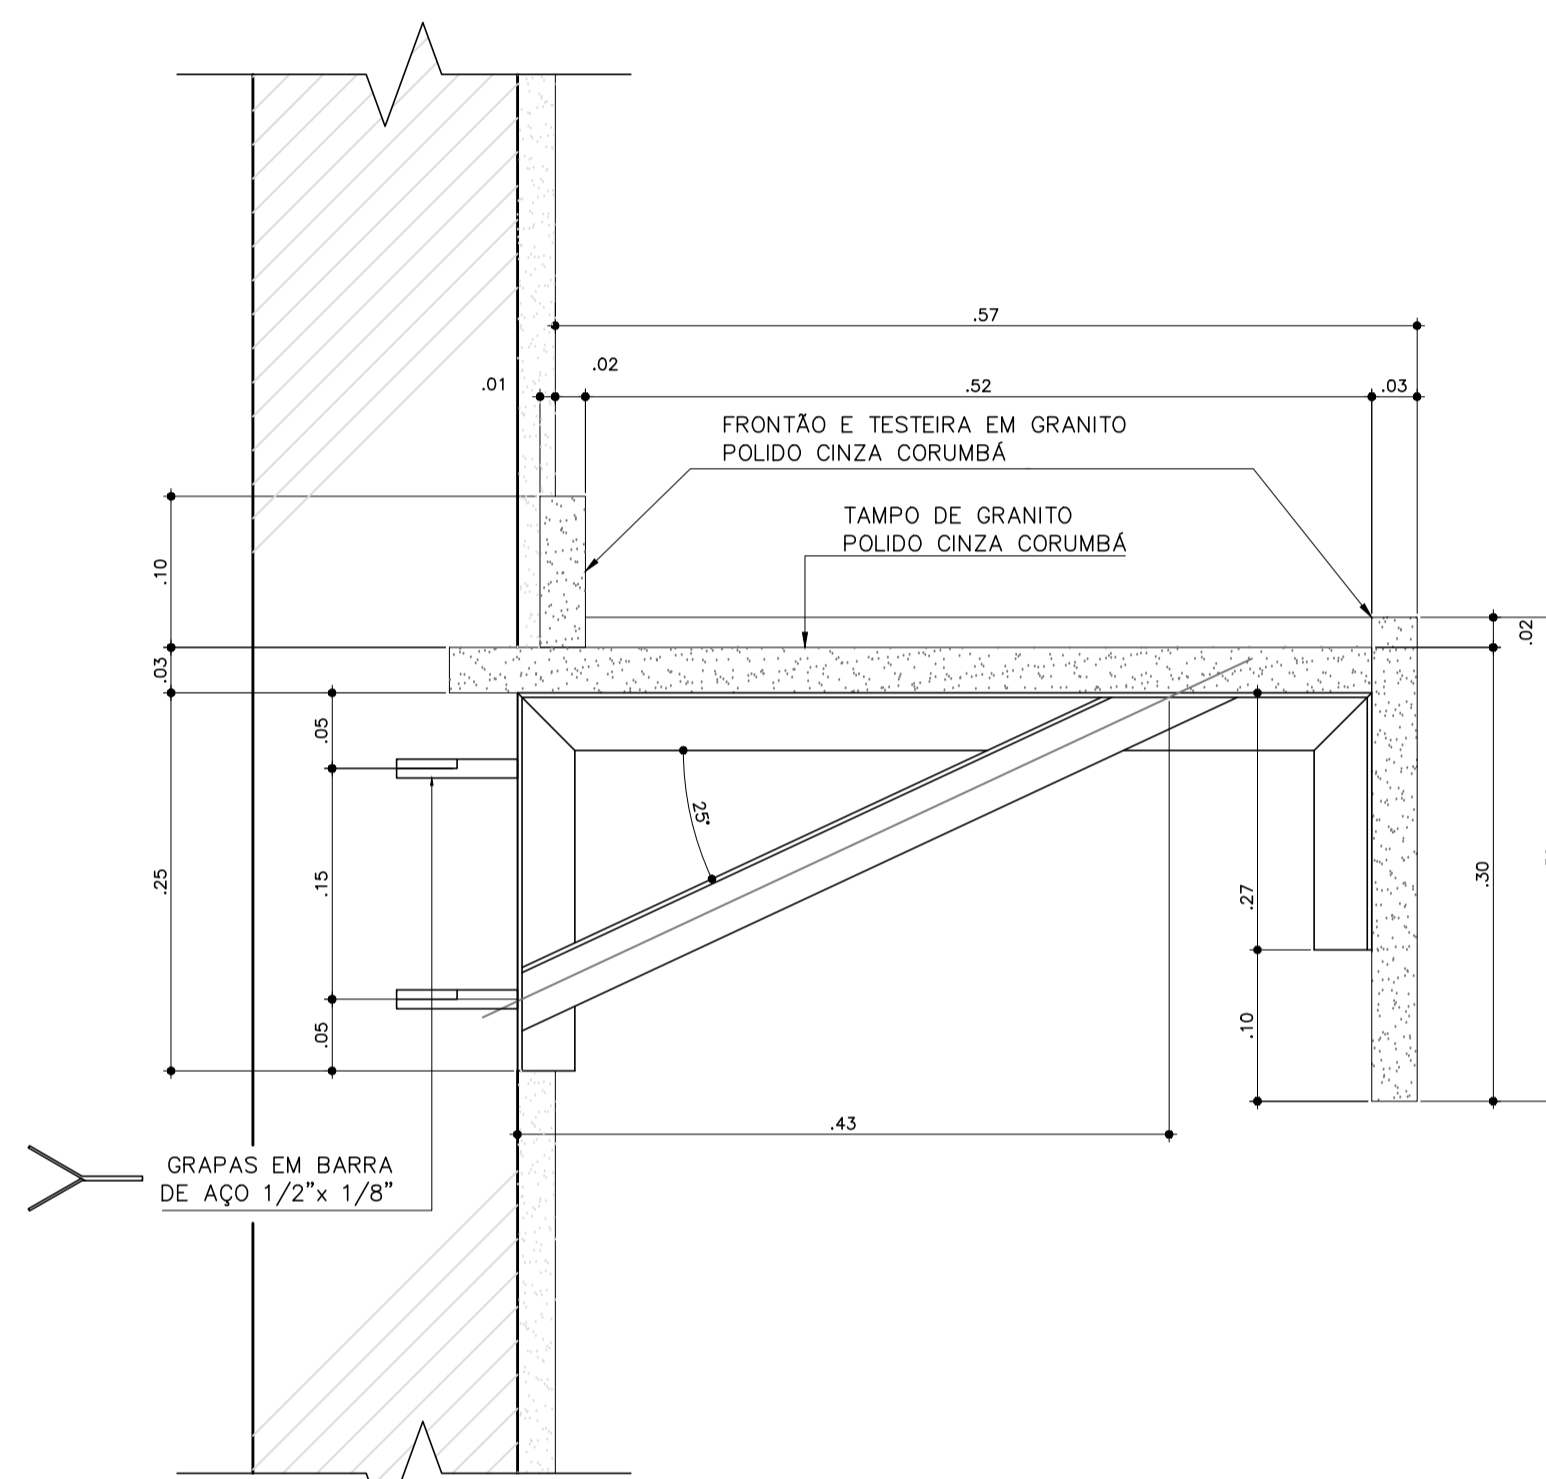


LAVATÓRIO COLETIVO
CORTE

ESC. 1:5

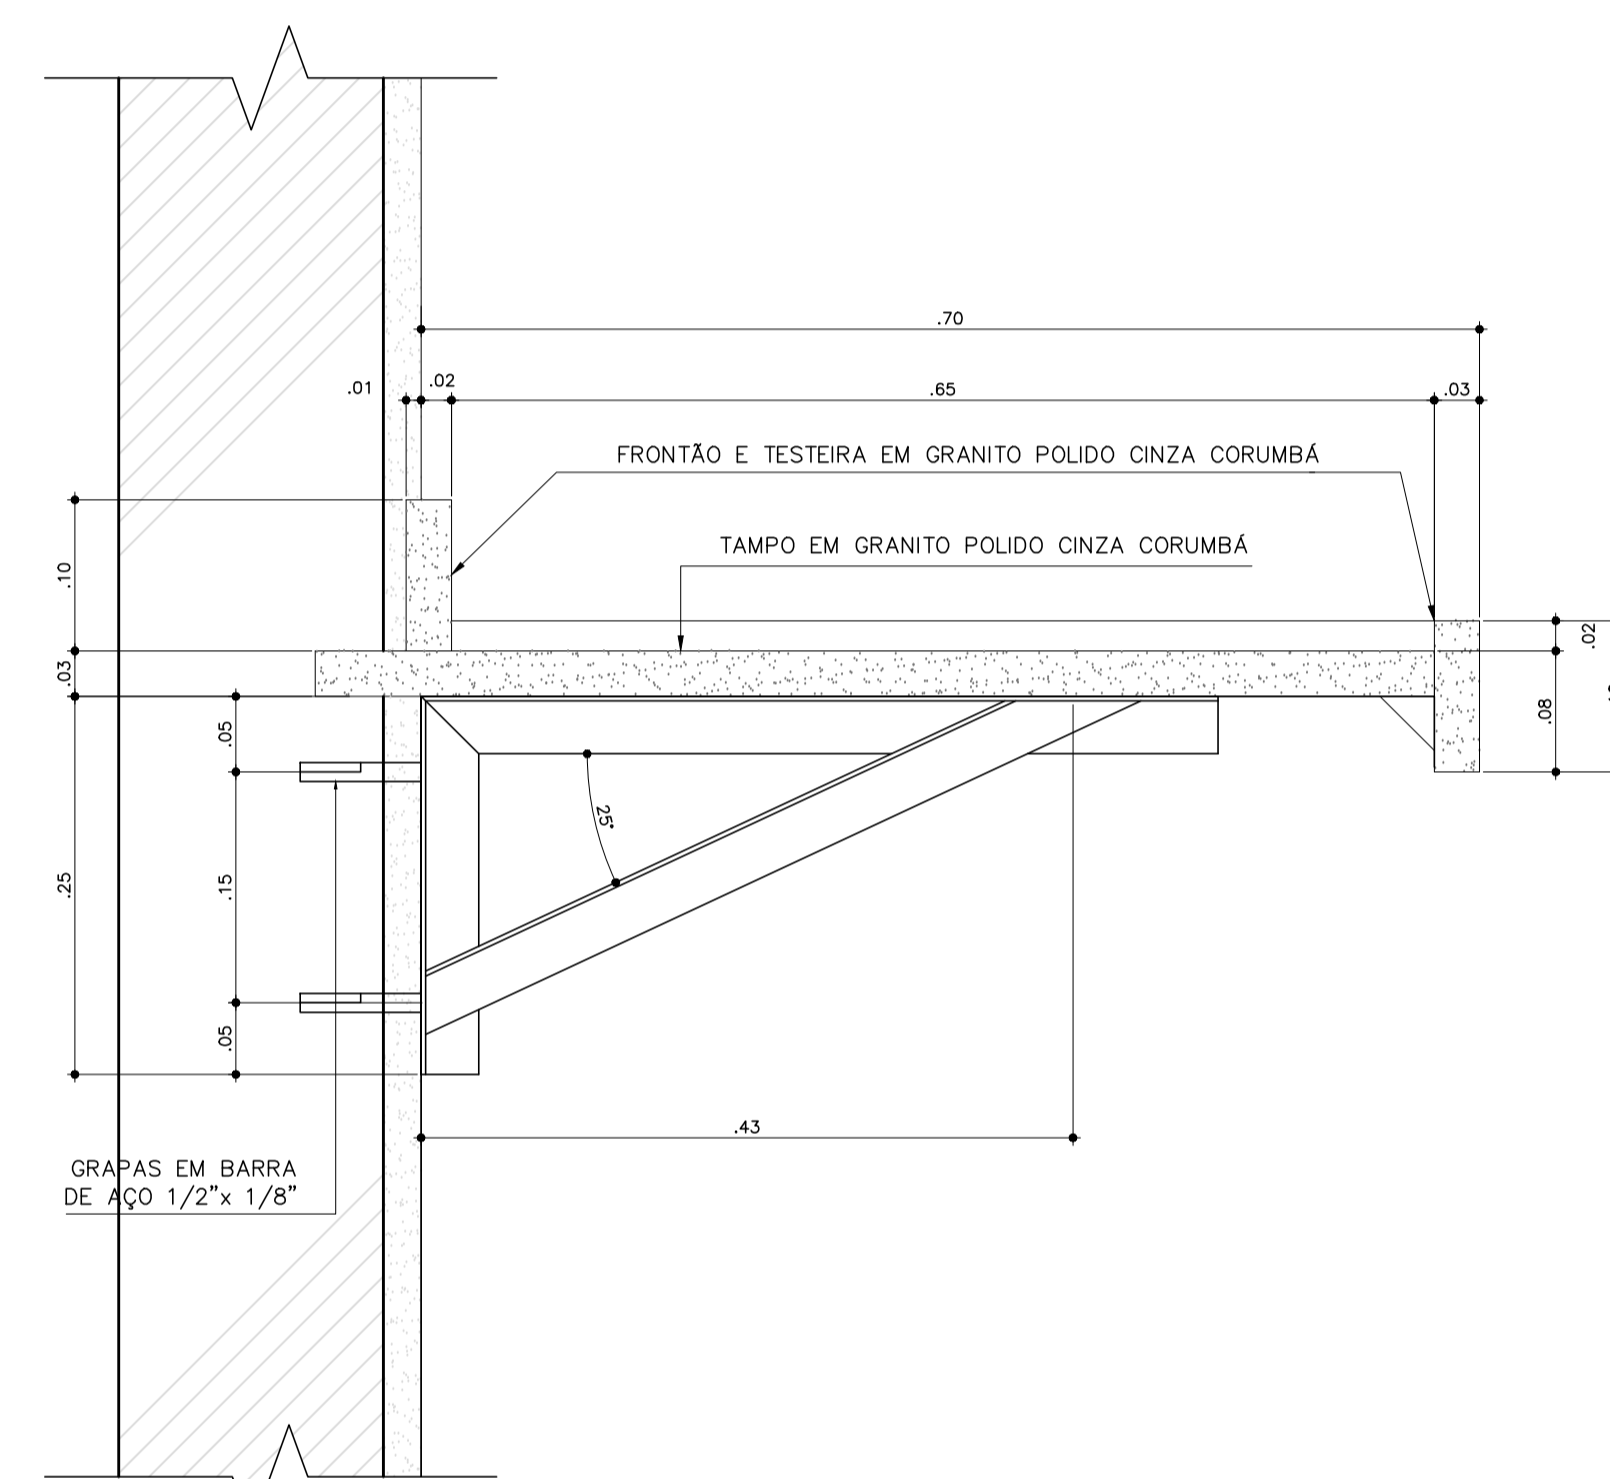


BANCADA COZINHA E FRALDÁRIO
CORTE

ESCALA 1:5

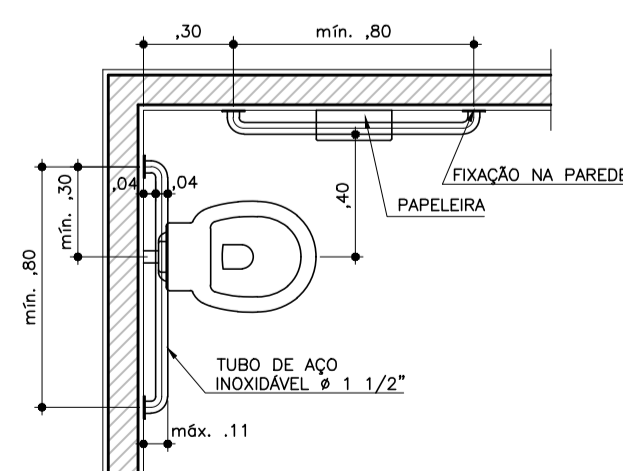


DETALHE TÍPICO SANITÁRIOS PMR
PLANTA

ESCALA 1:25

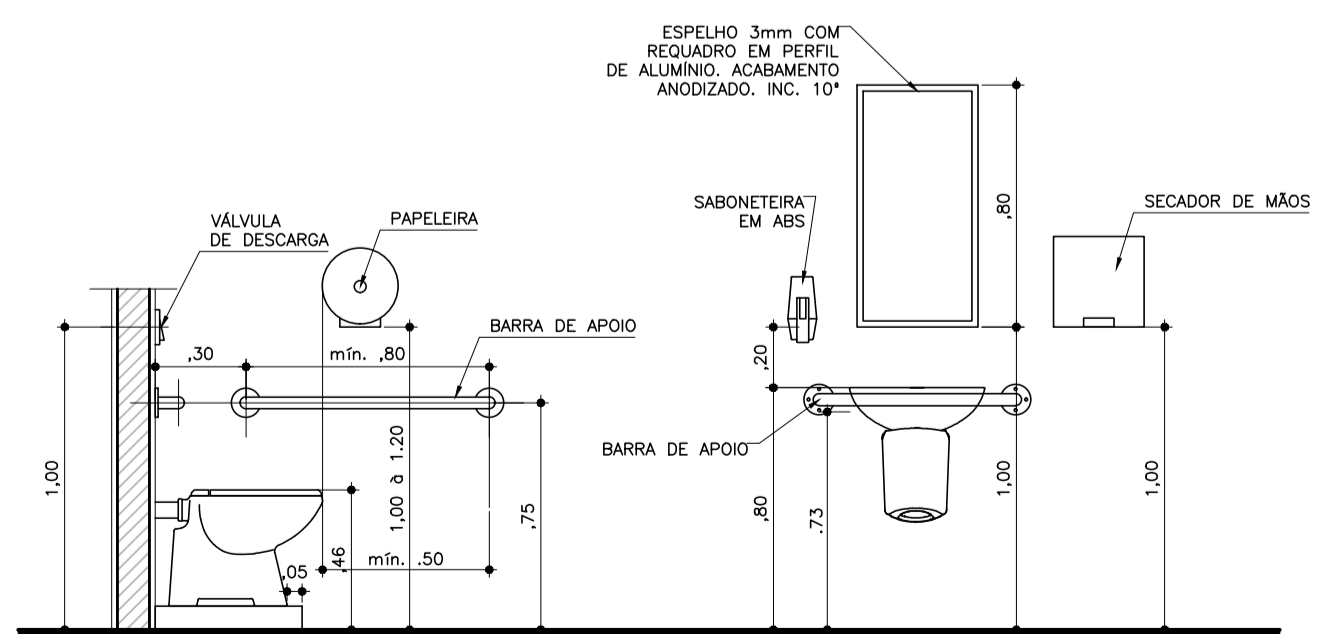

ALTURA TÍPICA DAS PEÇAS SANITÁRIAS - PMR
VISTA

ESCALA 1:25

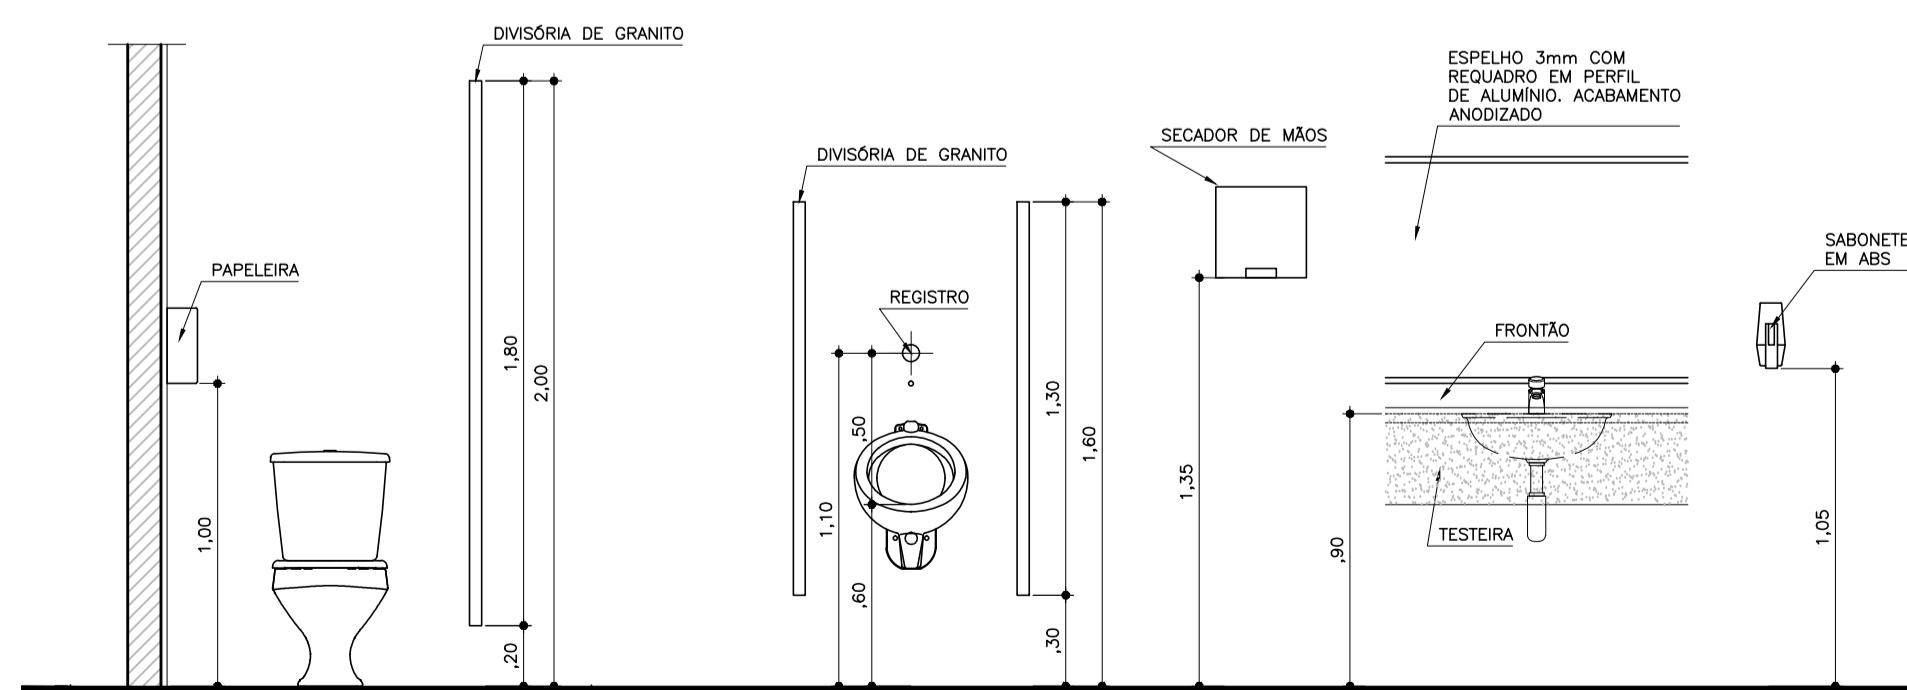

ALTURA TÍPICA DAS PEÇAS SANITÁRIAS
VISTA

ESCALA 1:25