




GUARITA
PLANTA DE COBERTURA
ESC. 1:50
ESCALA GRÁFICA

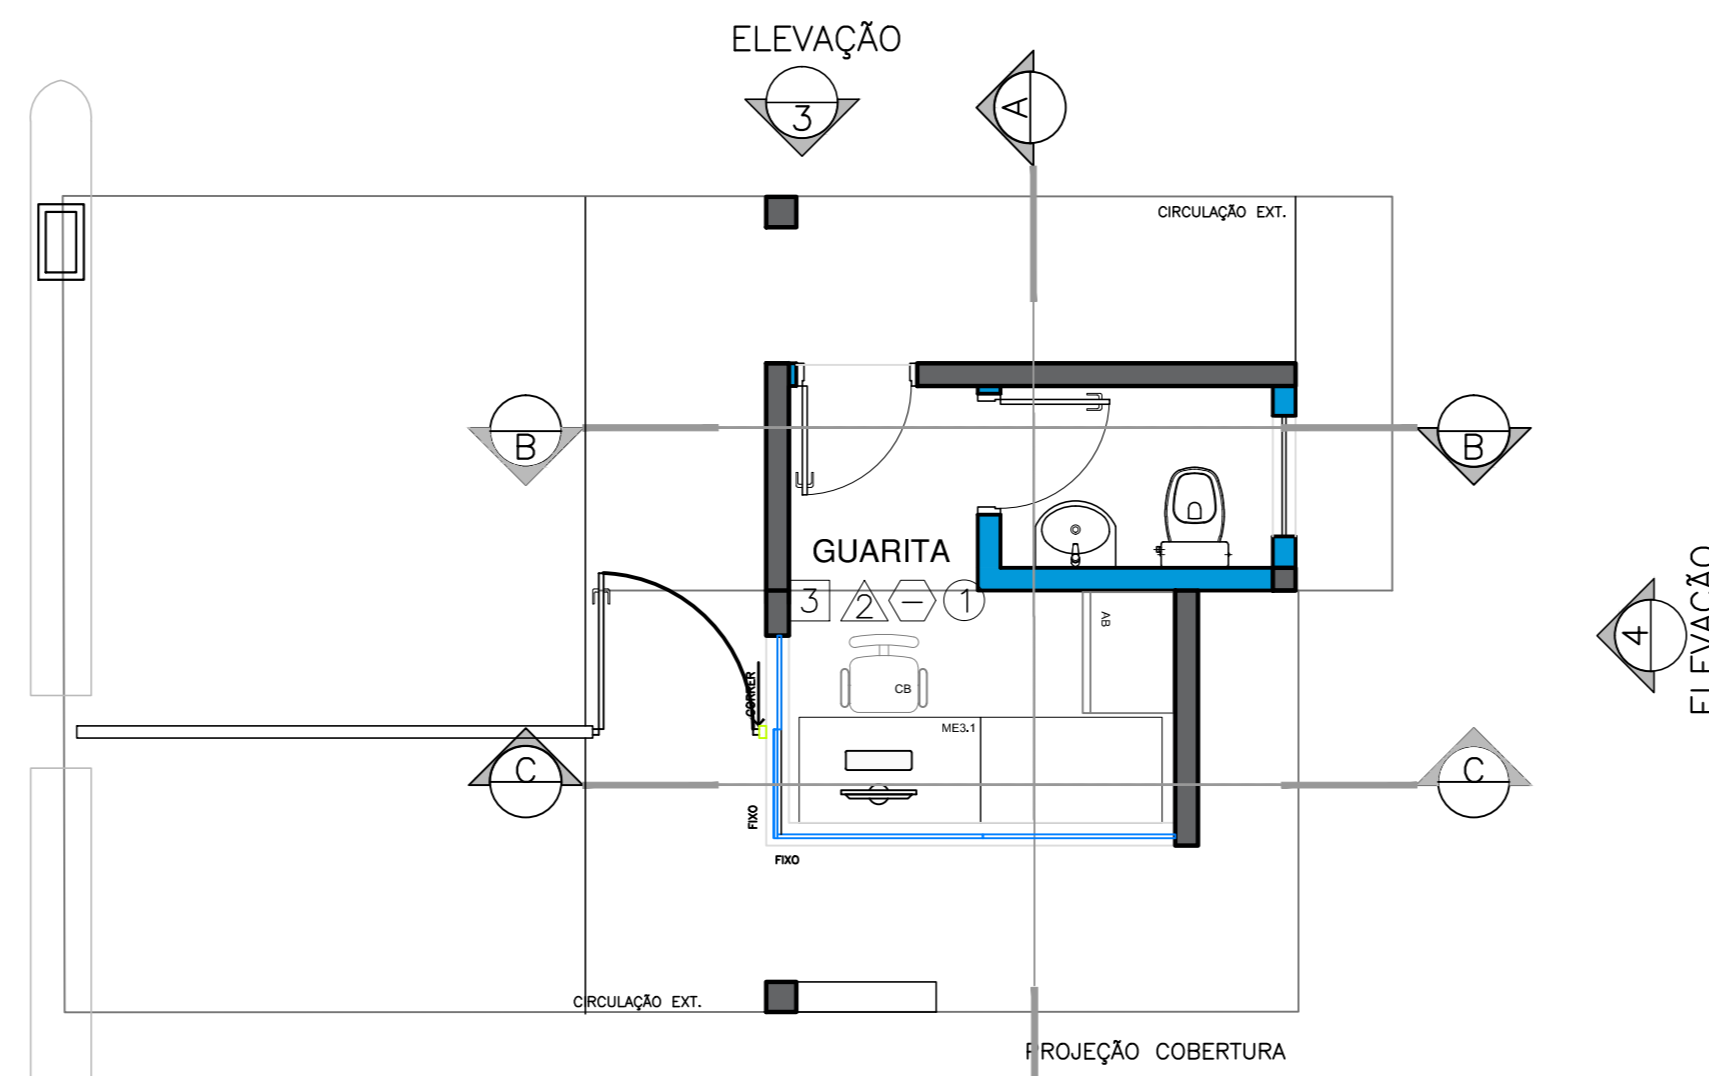


GUARITA
PLANTA LAYOUT
ESC. 1:50
ESCALA GRÁFICA

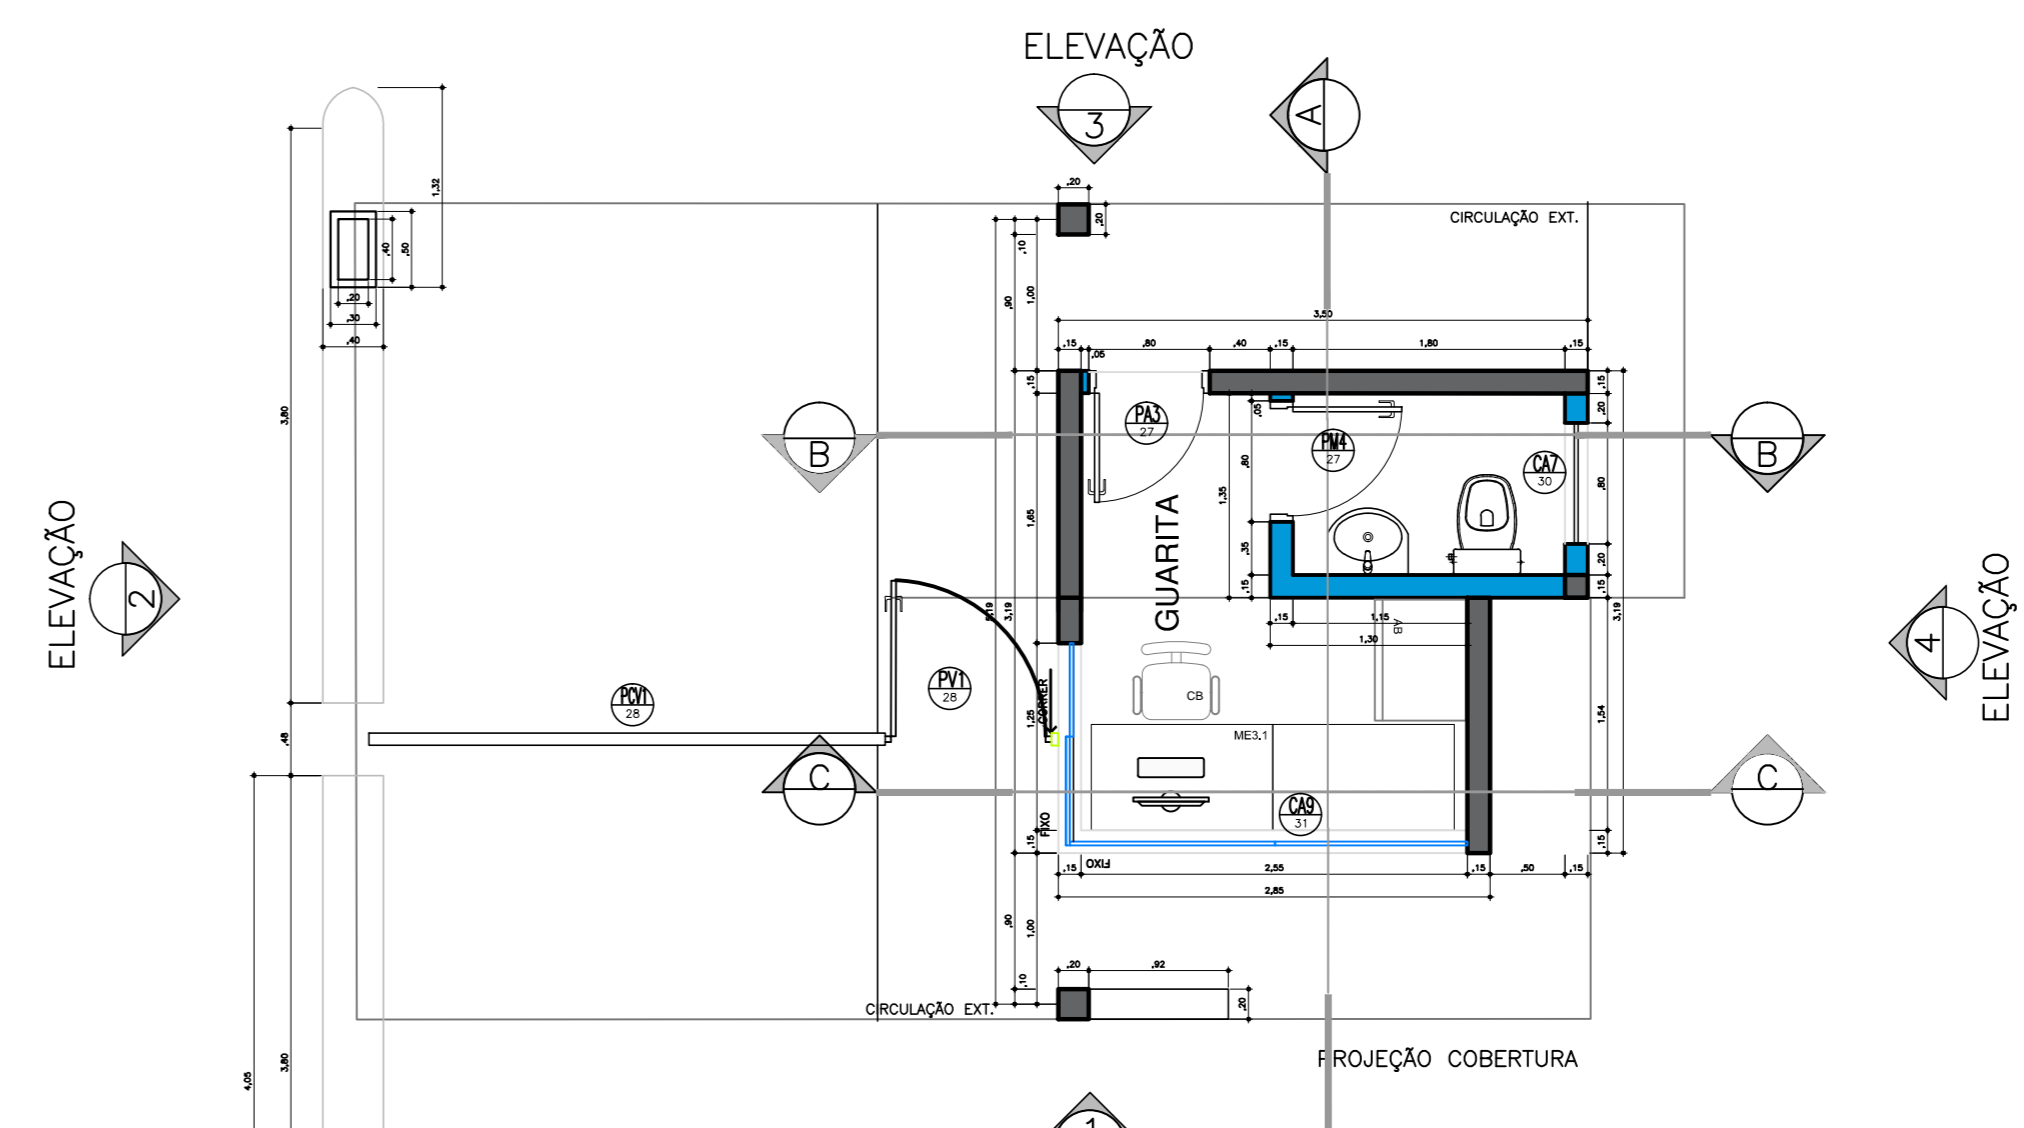


GUARITA
PLANTA BAIXA
ESC. 1:50
ESCALA GRÁFICA

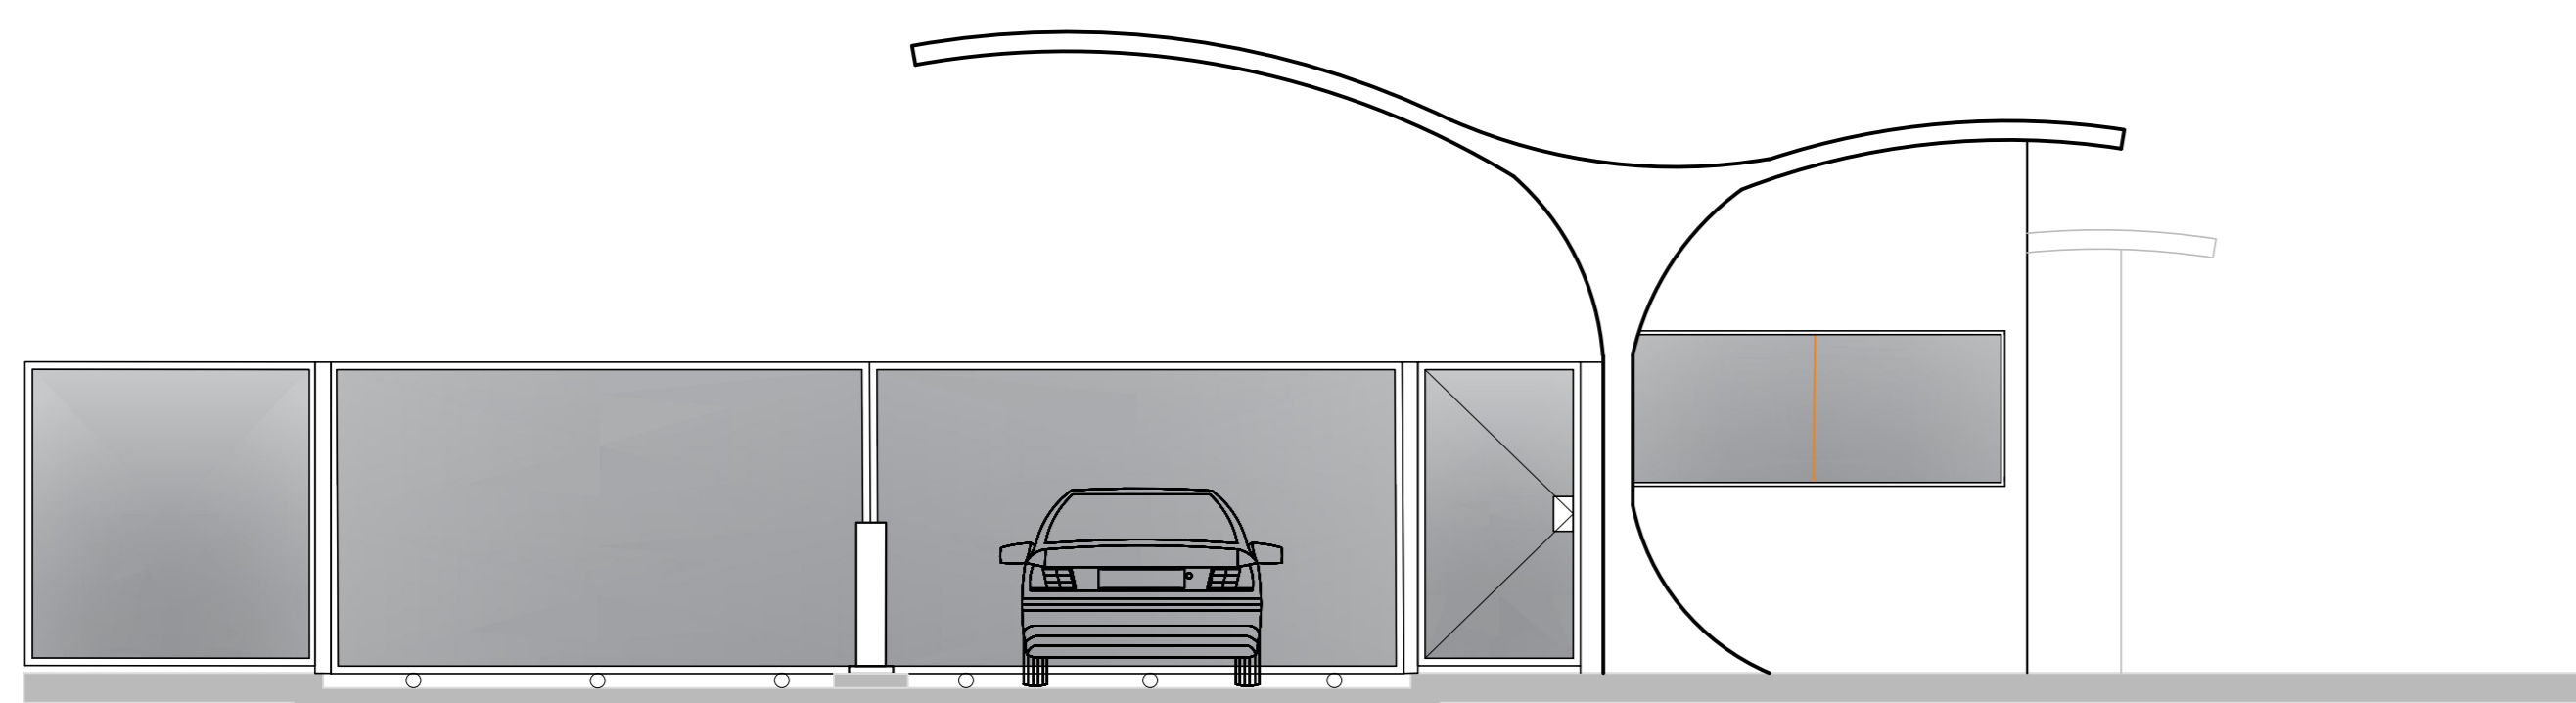


GUARITA
ELEVÇÃO 1
ESC. 1:50
ESCALA GRÁFICA

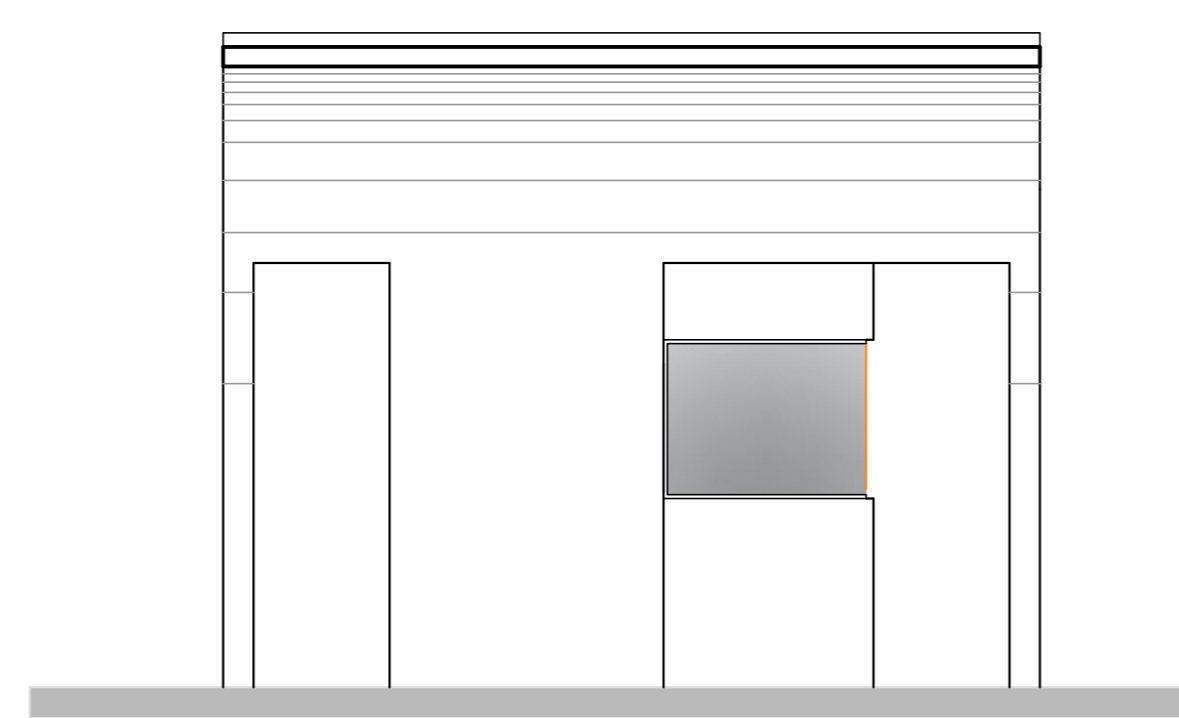


GUARITA
ELEVÇÃO 2
ESC. 1:50
ESCALA GRÁFICA

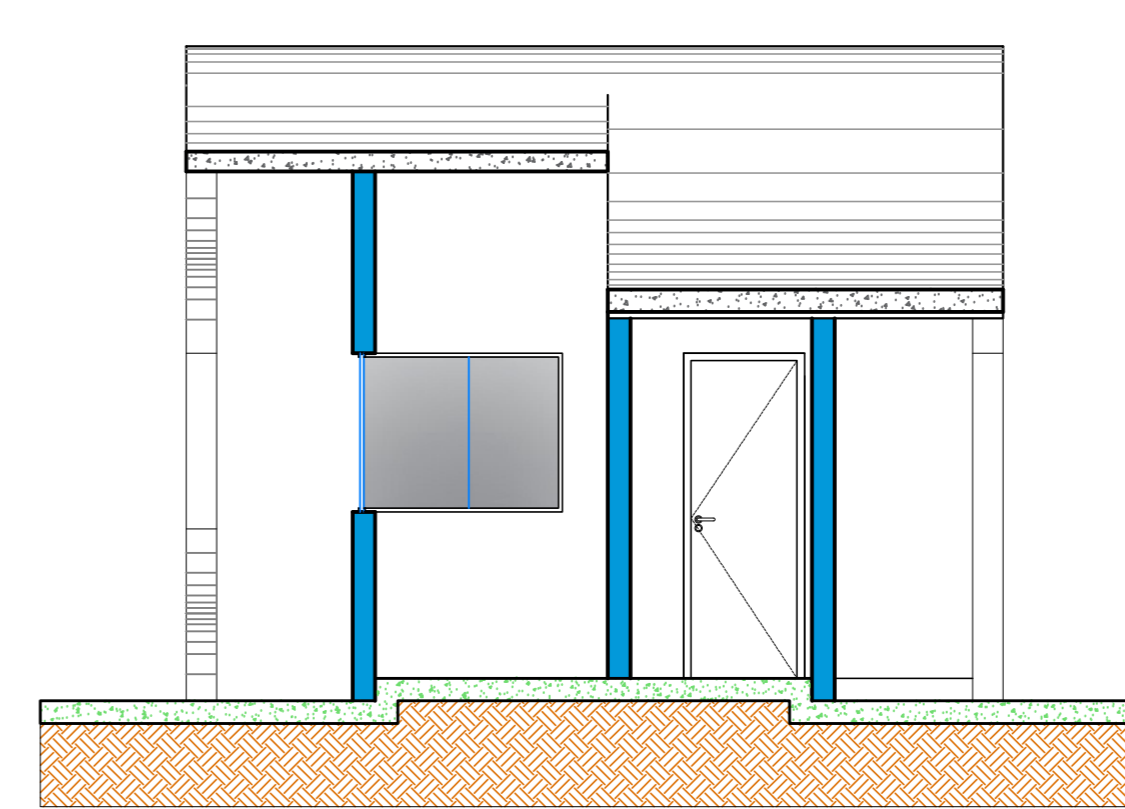


GUARITA
CORTE A-A
ESC. 1:50
ESCALA GRÁFICA

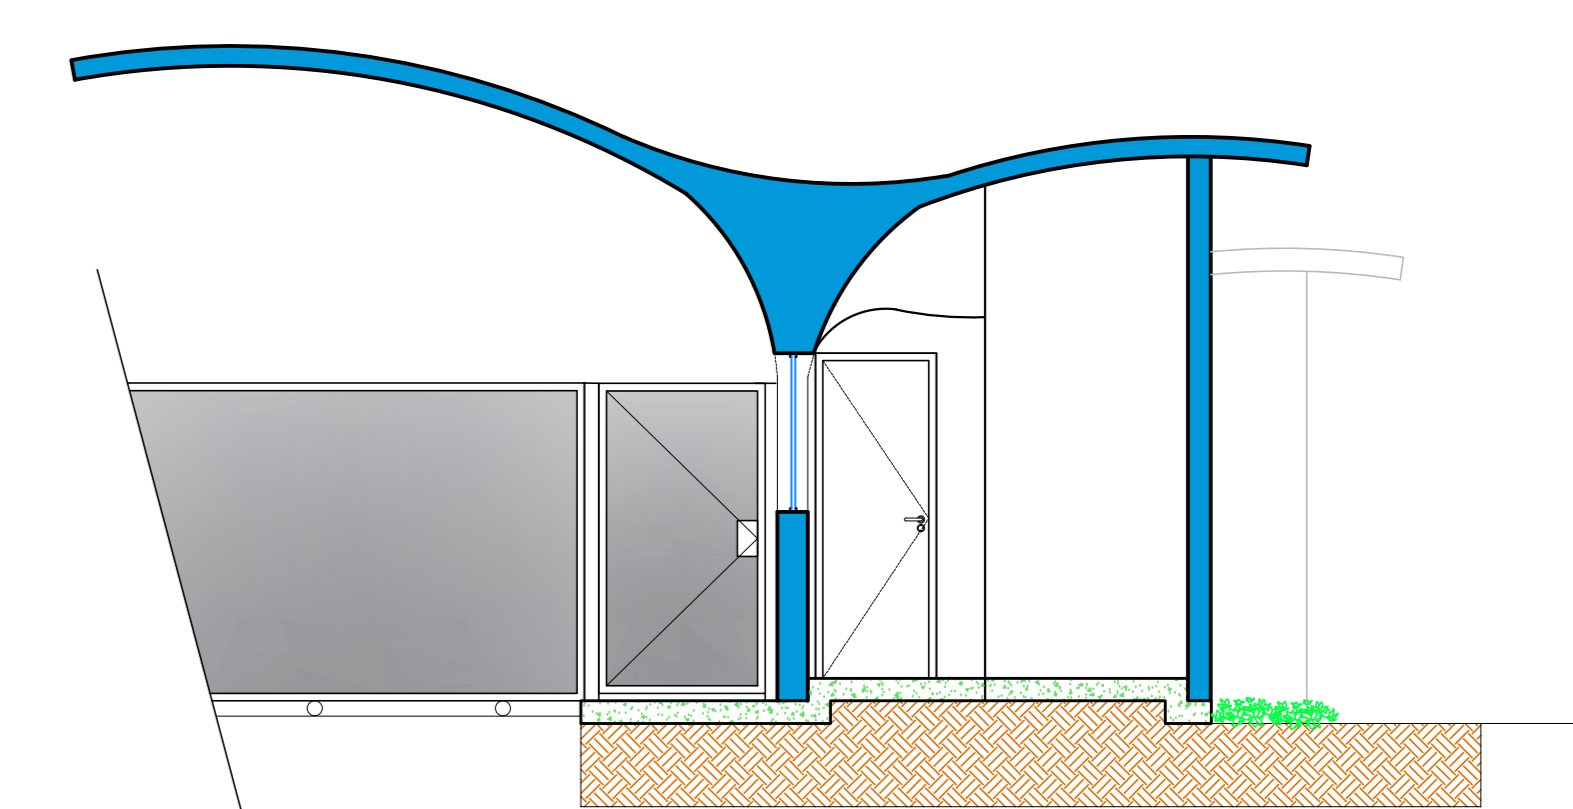


GUARITA
CORTE C-C
ESC. 1:50
ESCALA GRÁFICA

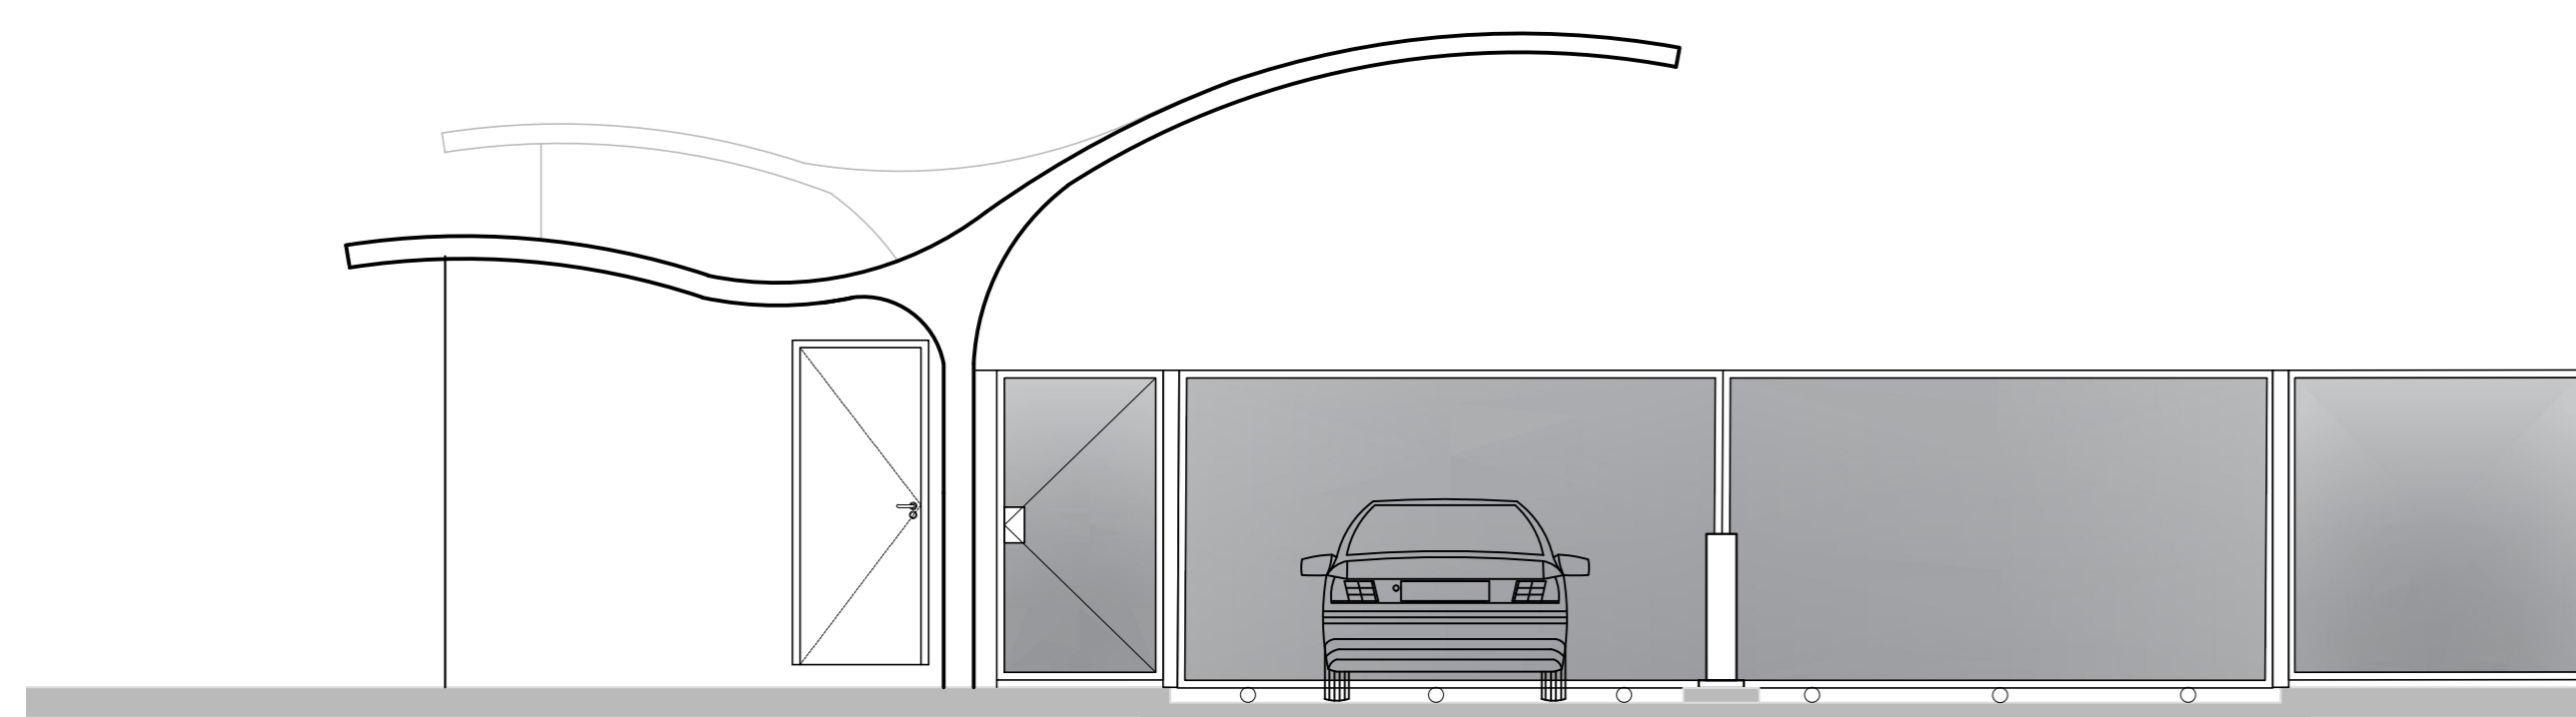

GUARITA
ELEVÇÃO 3
ESC. 1:50
ESCALA GRÁFICA

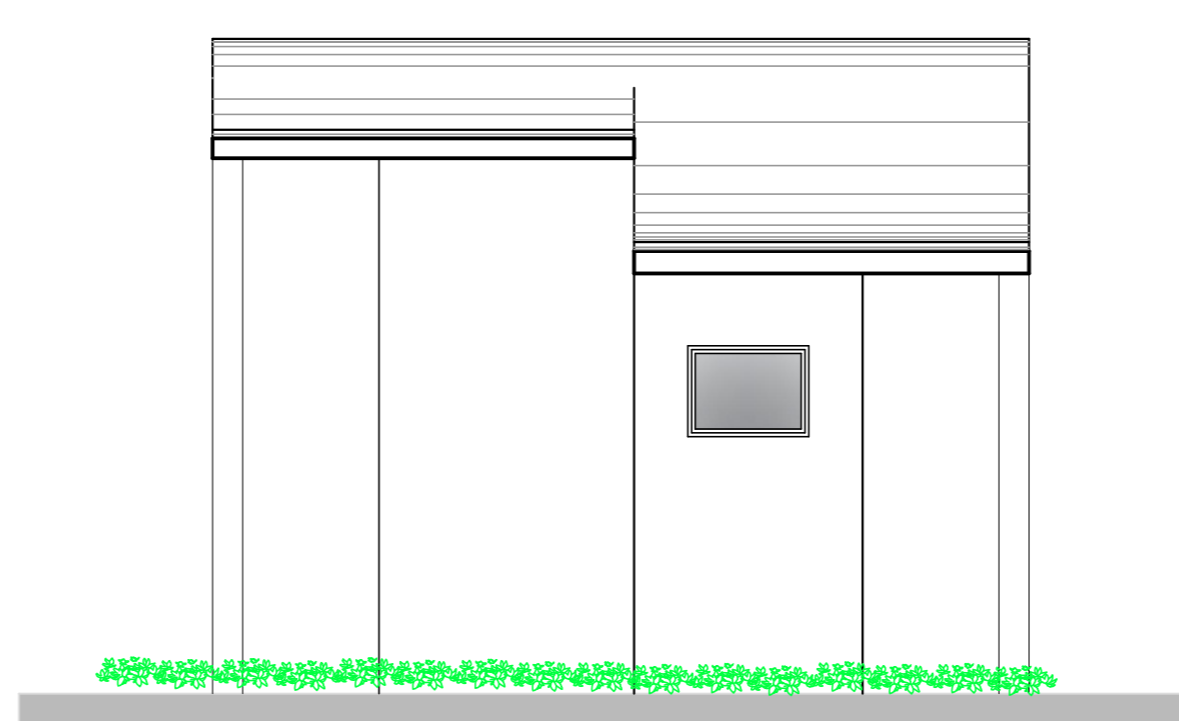

GUARITA
ELEVÇÃO 4
ESC. 1:50
ESCALA GRÁFICA

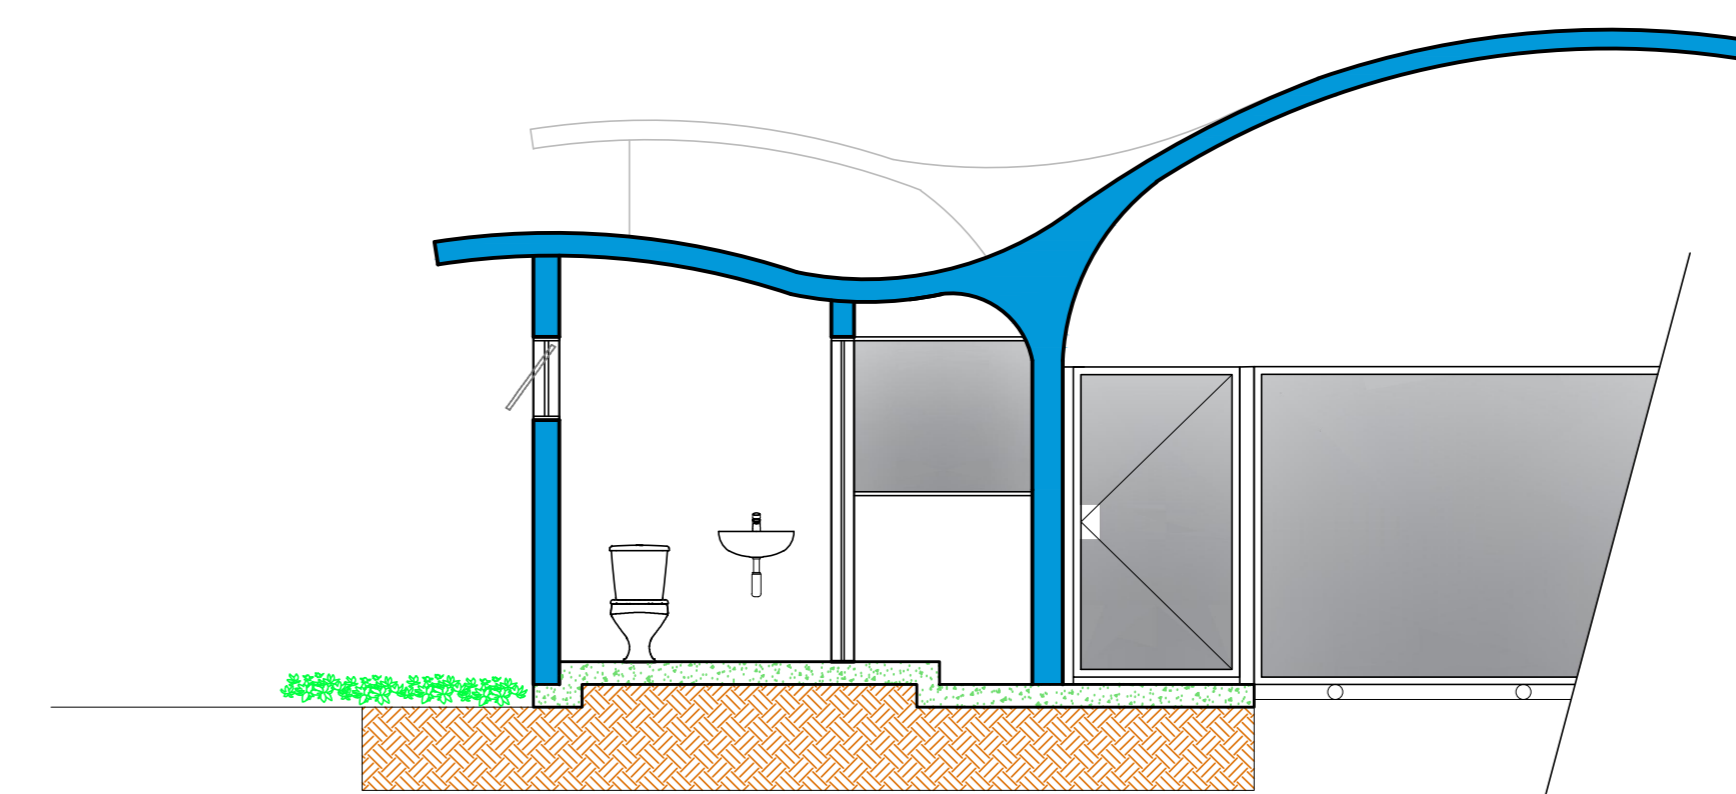

GUARITA
CORTE B-B
ESC. 1:50
ESCALA GRÁFICA