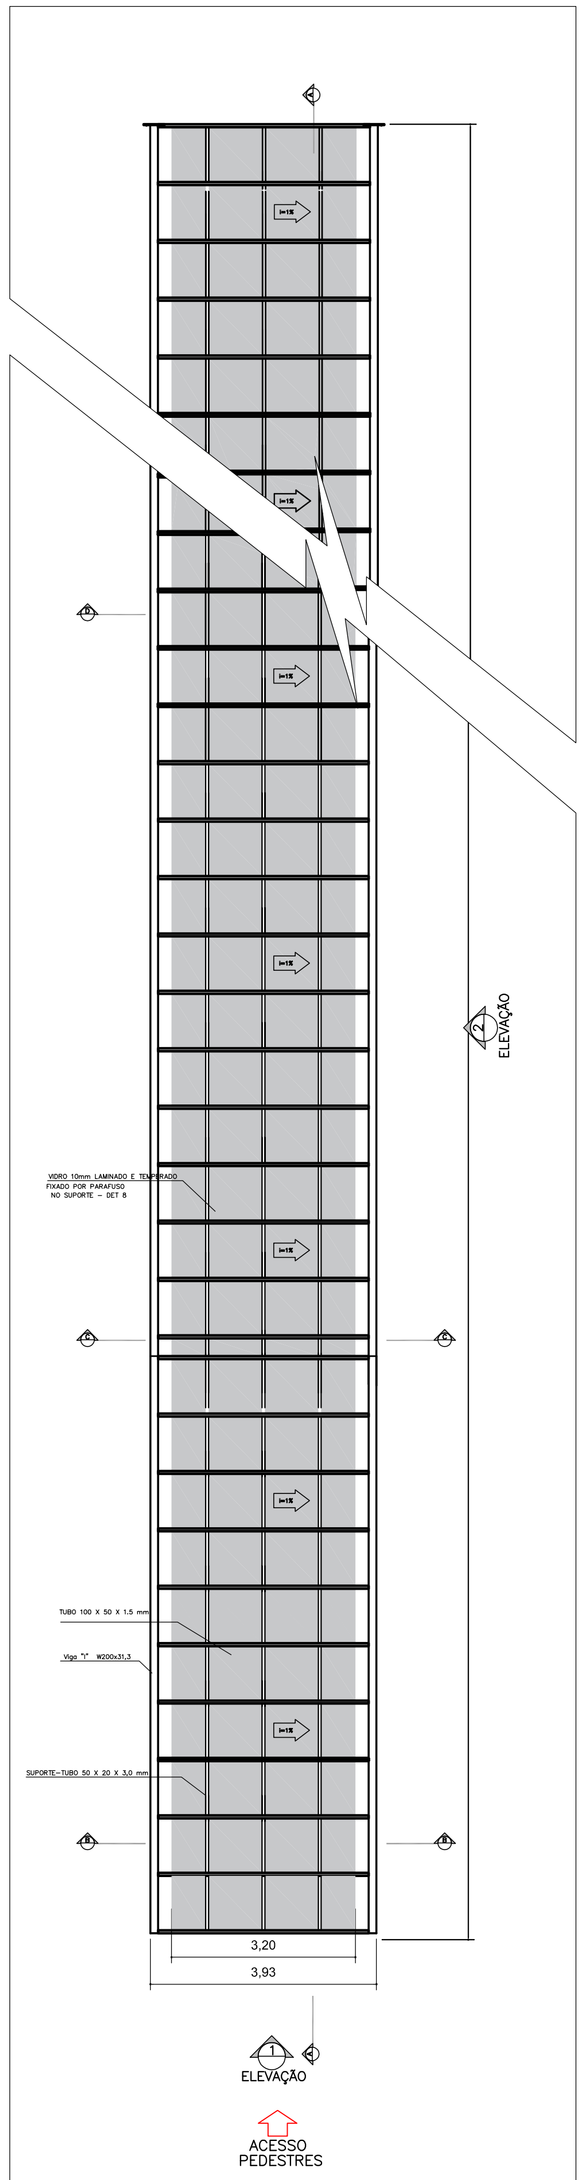

MARQUISE
VISTA SUPERIOR
ESCALA 1:75

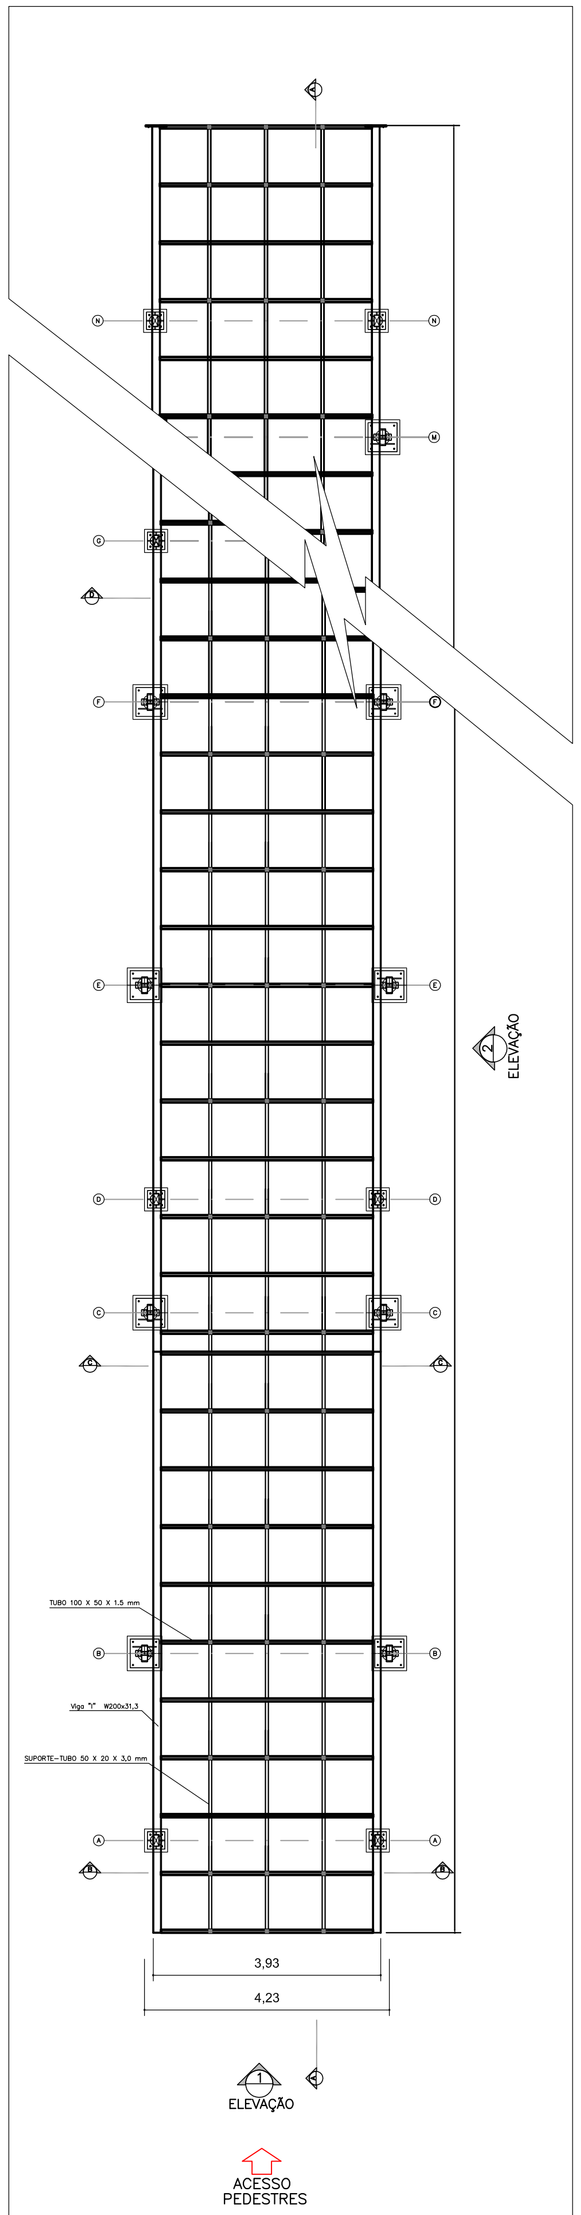

MARQUISE
PLANTA DA ESTRUTURA
ESCALA 1:75

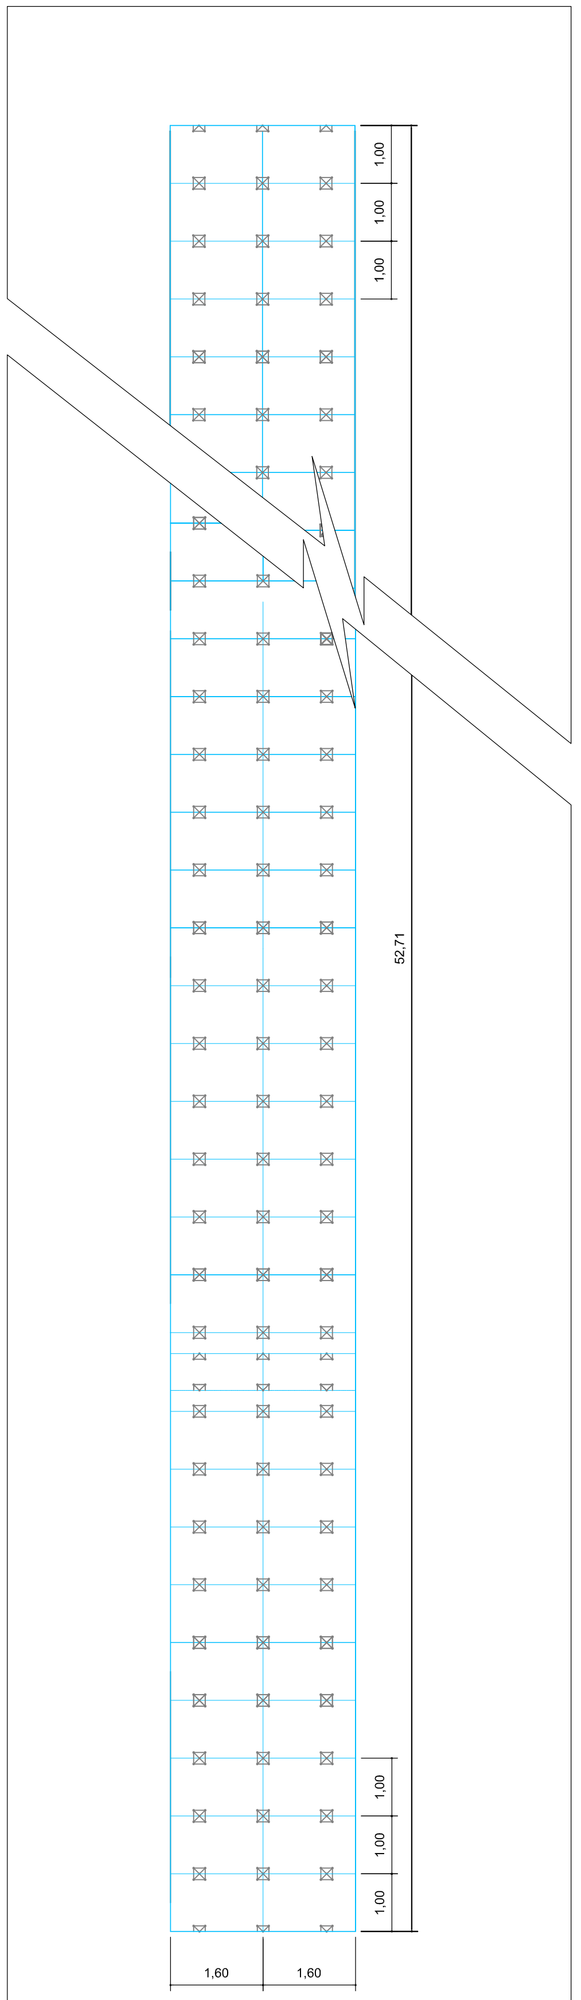

MARQUISE
MODULAÇÃO VIDROS/ SPIDERS
ESCALA 1:75

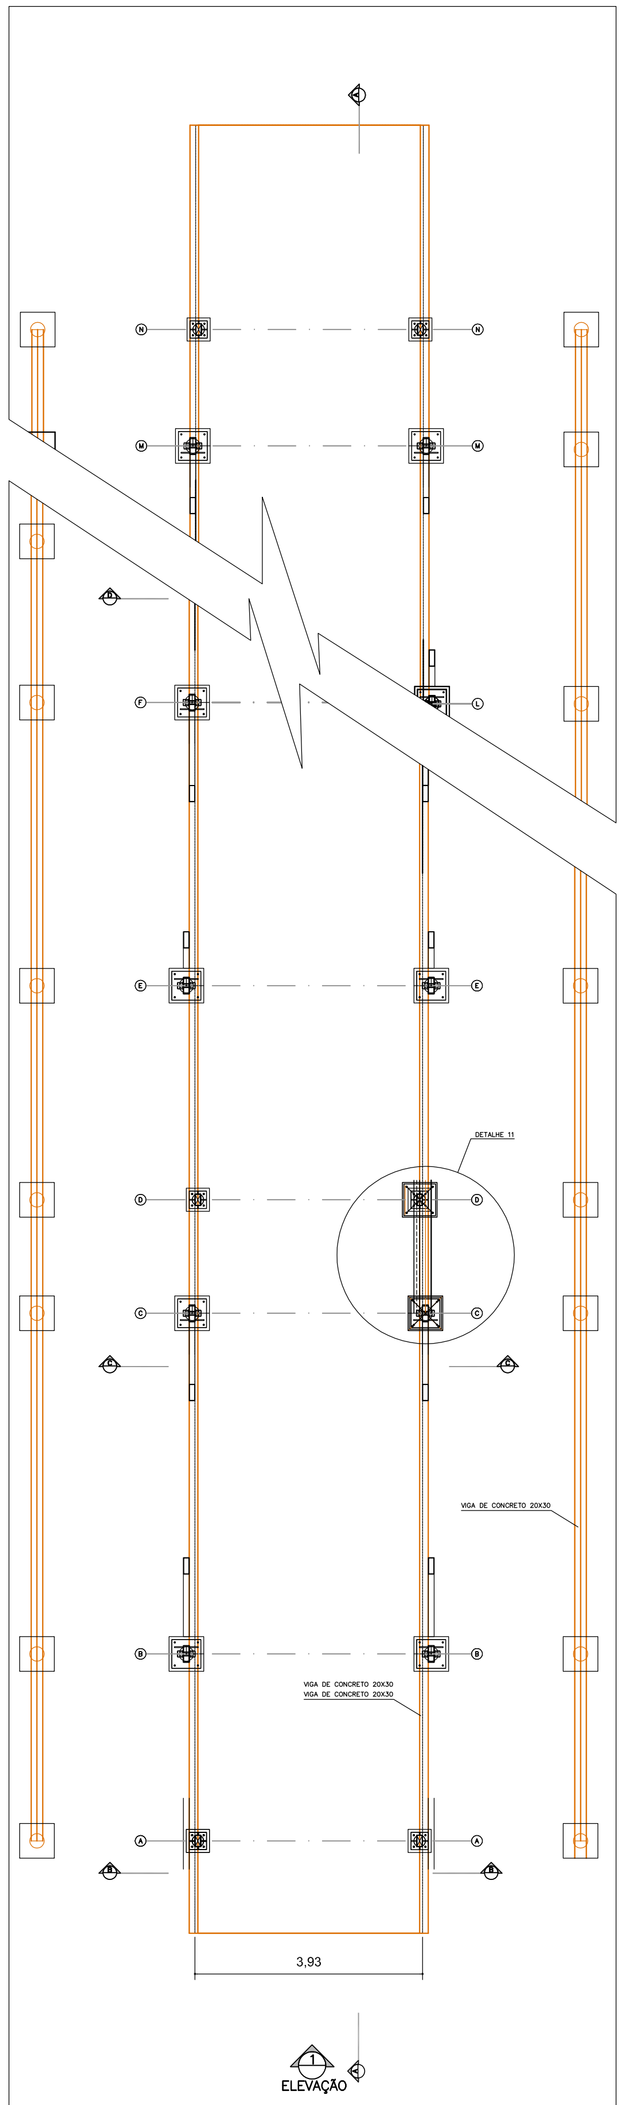

MARQUISE
PLANTA DA BASE
ESCALA 1:75

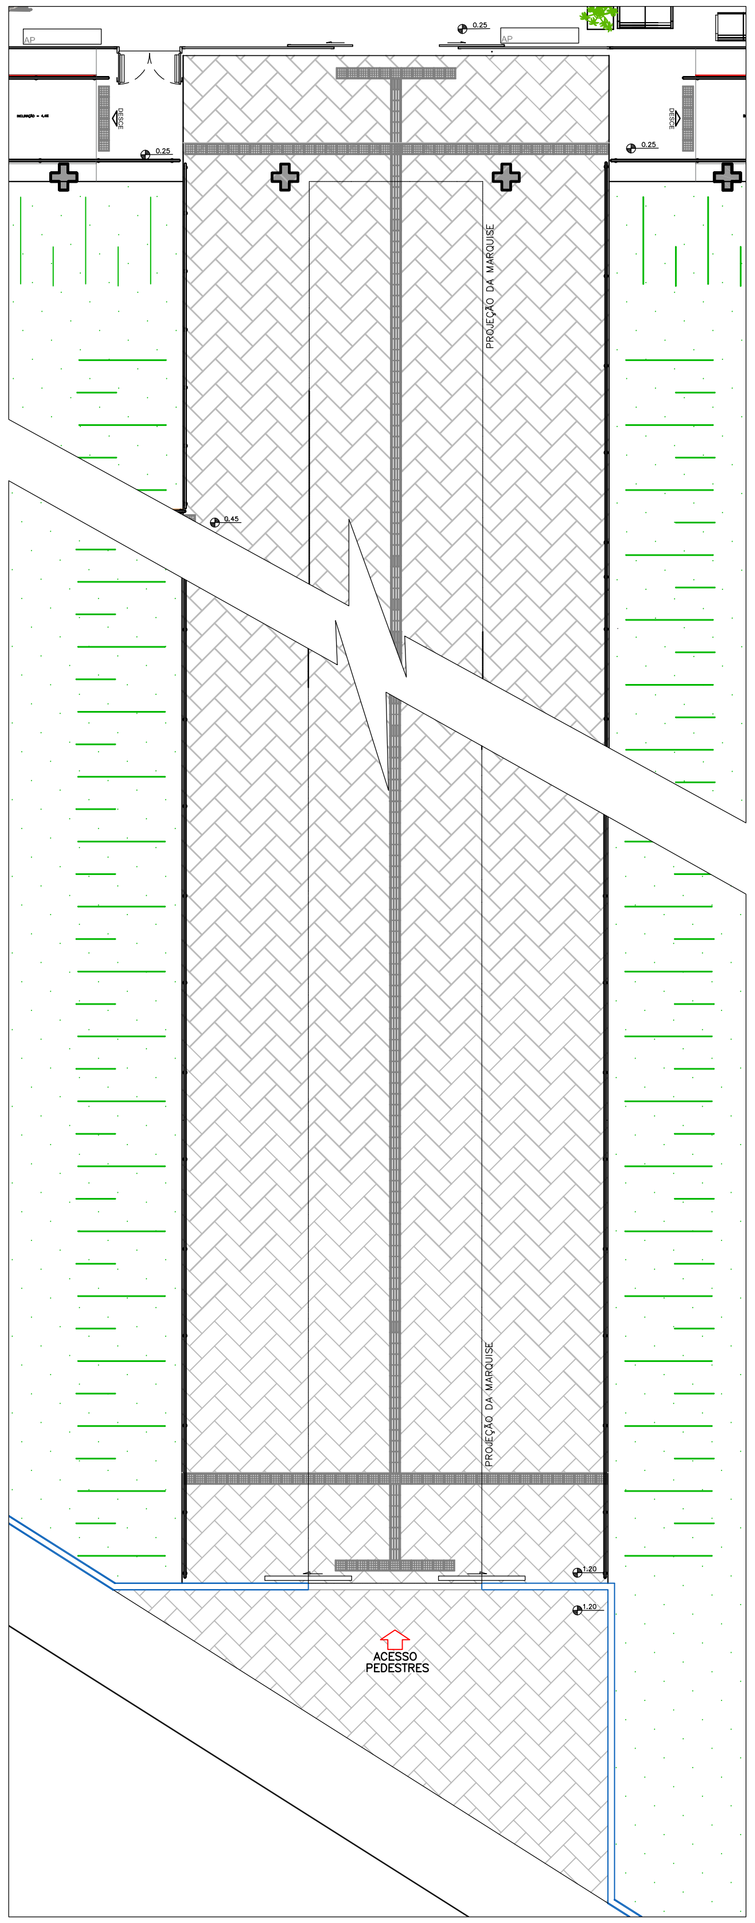

MARQUISE
IMPLANTAÇÃO
ESCALA 1:100

CANAL DIRETO SP + PERTO
prodesp
SÃO PAULO GOVERNO DO ESTADO

SECRETARIA DE DESENVOLVIMENTO REGIONAL

local: AV. PRES. KENNEDY, 1760 – RIBEIRÃO PRETO	escala: 1:75 / 100	arquivo: RP_ARQ
assunto: MARQUISE	data: 05/DEZ/19	folha: ARQ 42
objeto: PLANTA	responsável: ARQ. RODRIGO	

Superintendência Novos Projetos: Rua Boa Vista, 150 – 11° andar CEP 01014-000 São Paulo-SP Tel.: (11) 3247-1406