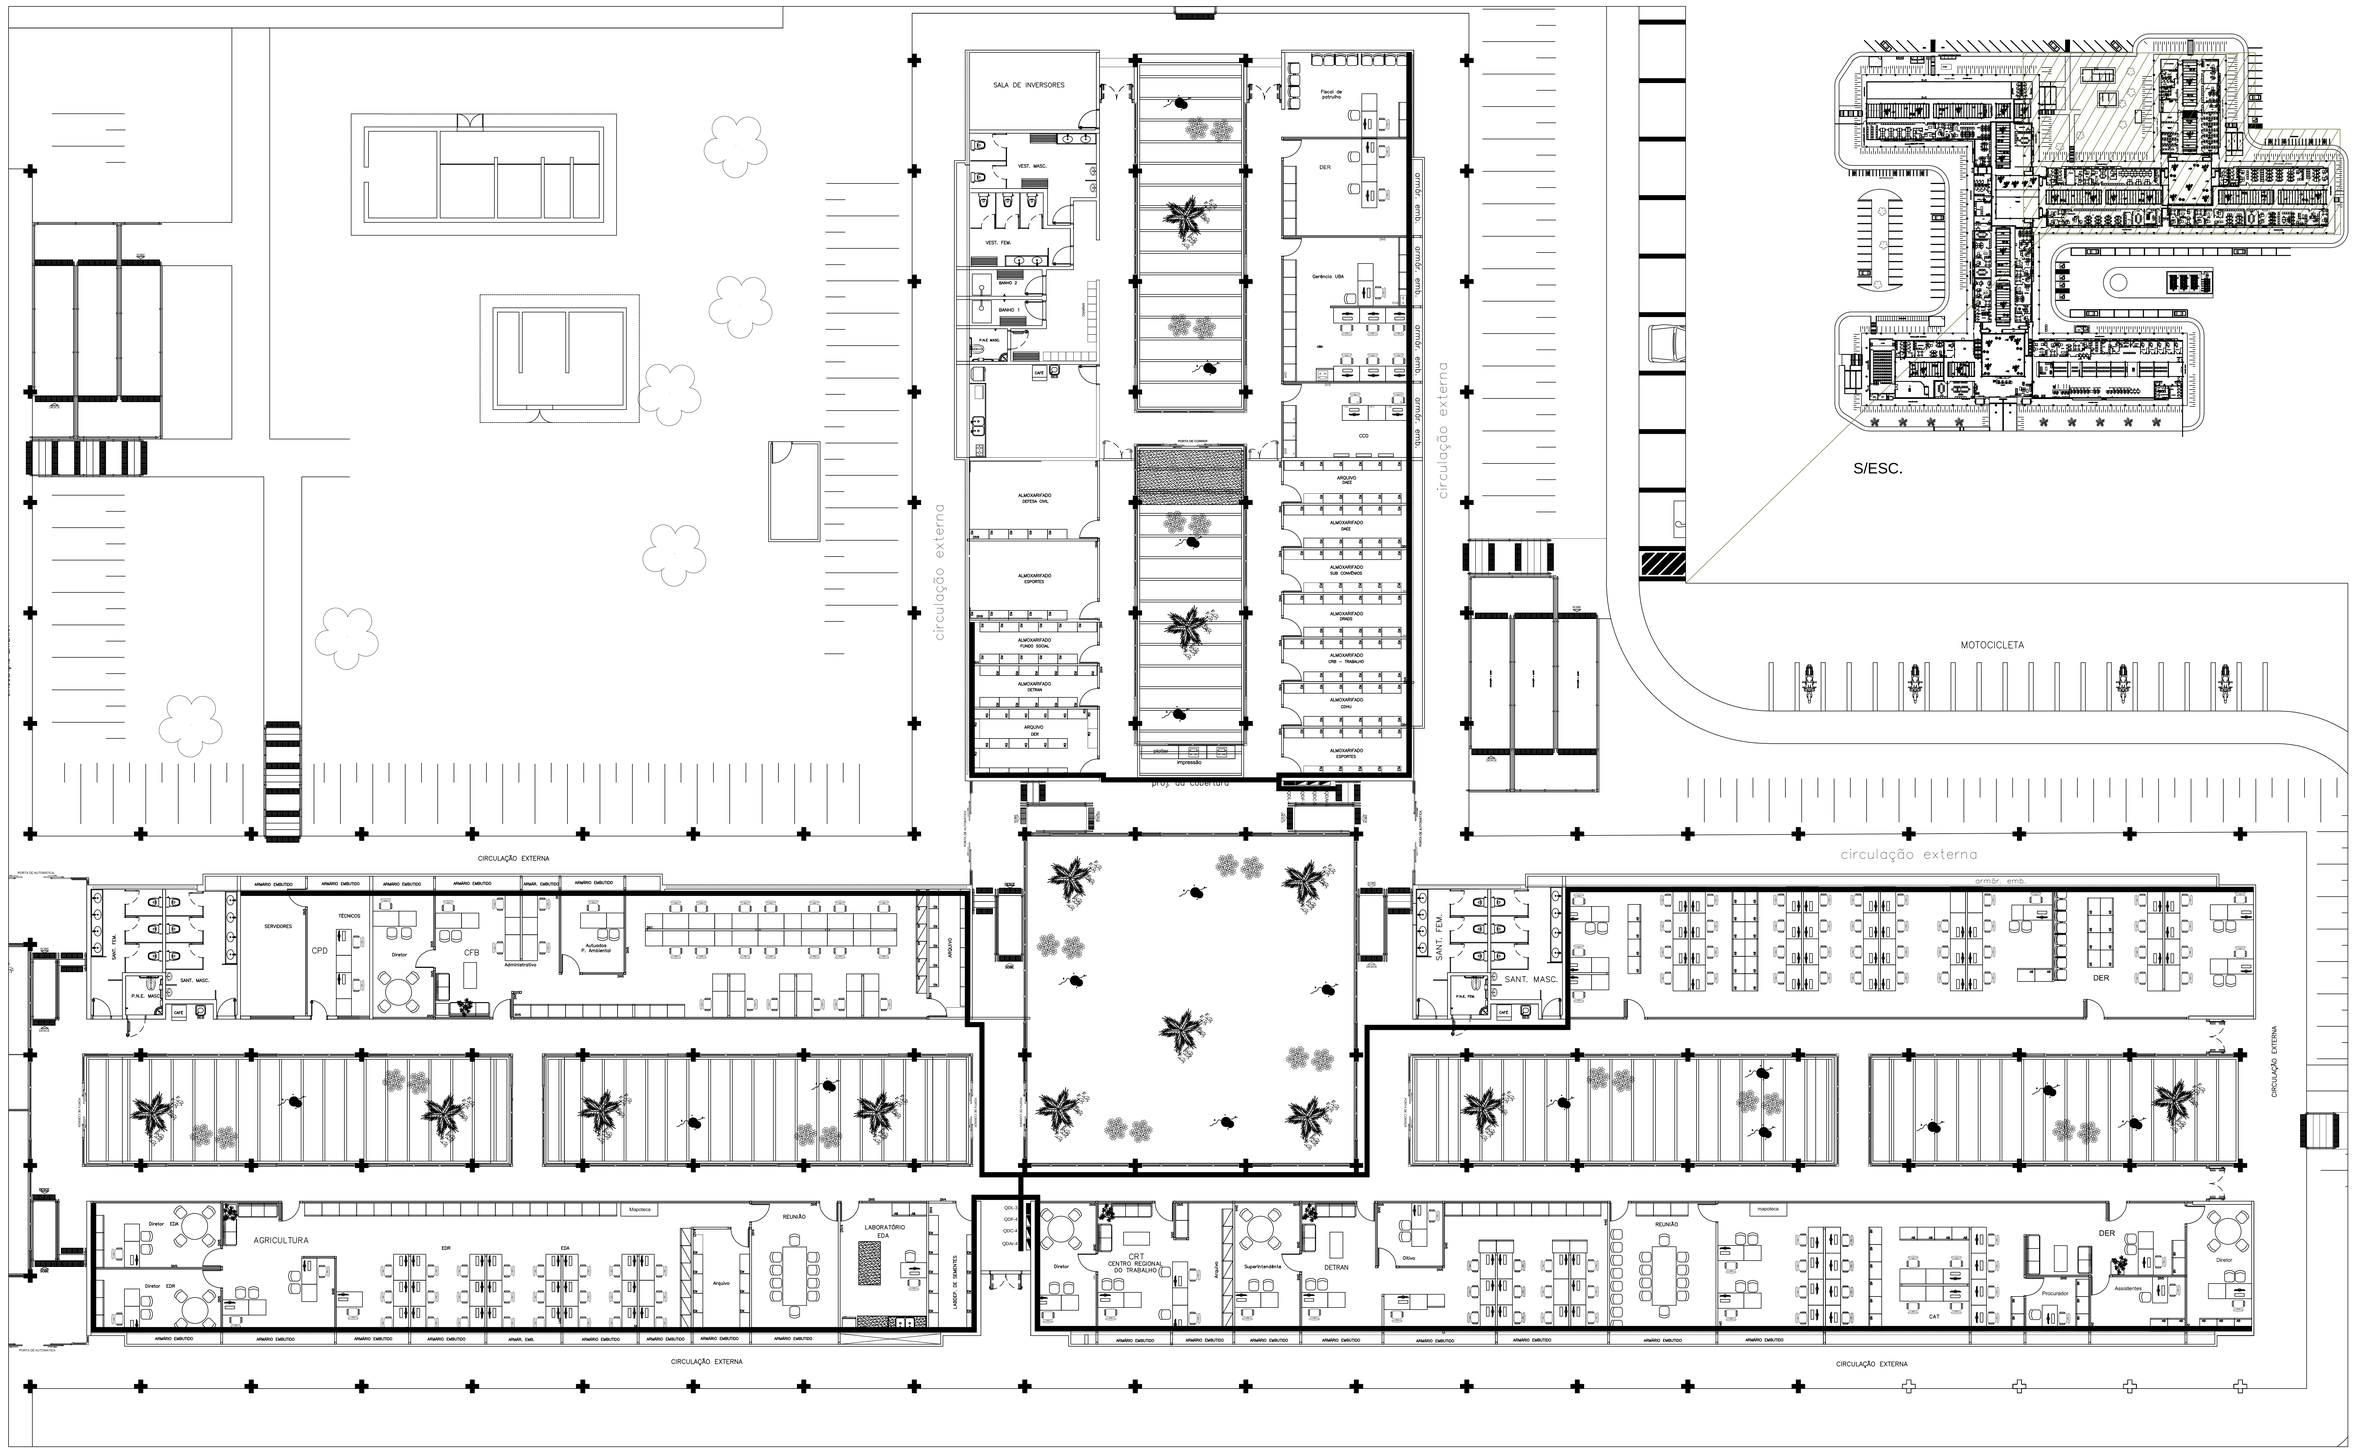

CANAL DIRETO SP + PERTO · prodesp · SÃO PAULO GOVERNO DO ESTADO

SECRETARIA DE DESENVOLVIMENTO REGIONAL

AV. PRES. KENNEDY, 1760 – RIBEIRÃO PRETO

INSTALAÇOES ELÉETRICAS

ELETROCALHAS_b

escala 1:100 · arquivo SDR_RP · data DEZ/19 · folha ELE E.07 · responsável SERGIO

Superintendência Novos Projetos: Rua Boa Vista, 150 14º andar CEP 01014-000 São Paulo –SP Tel.: (11)3247-1409