


- LEGENDA**
- BALIZADOR LED - 30CM/10W FABRICAÇÃO GERMANY
 - POSTE BALIZADOR - 50CM/12W
 - LUMINÁRIA DE PISO EMBUTIDO - PAR 20
 - REFLETOR PIVOTS-40W-412 COR 3000K - ITAM
 - PROJETOIR RETANGULAR FECHADO
 - LUMINÁRIA E POSTE A SEREM REMOVIDOS
 - LUMINÁRIA LED 1 PÉTALA A SER SUBSTITUÍDA
 - LUMINÁRIA LED 1 PÉTALA EM POSTE REINSTALADO
 - LUMINÁRIA LED 2 PÉTALAS A SEREM SUBSTITUÍDA
 - CAIXA DE PASSAGEM EM ALUMÍNIO 300X30X12
 - TUBULAÇÃO EMBUTIDA NO PISO, ENVELOPADA EM CONCRETO MACIO
 - FASE: NEUTRO E TERRA - RESPECTIVAMENTE
 - #IN: DIÂMETRO DO TUBO x #OS: BITOLA DO CABO
 - QUADRO DE ILUMINAÇÃO (GDL)
 - PROJETOIR DE LED - 50W

S/ ESC.

1/200

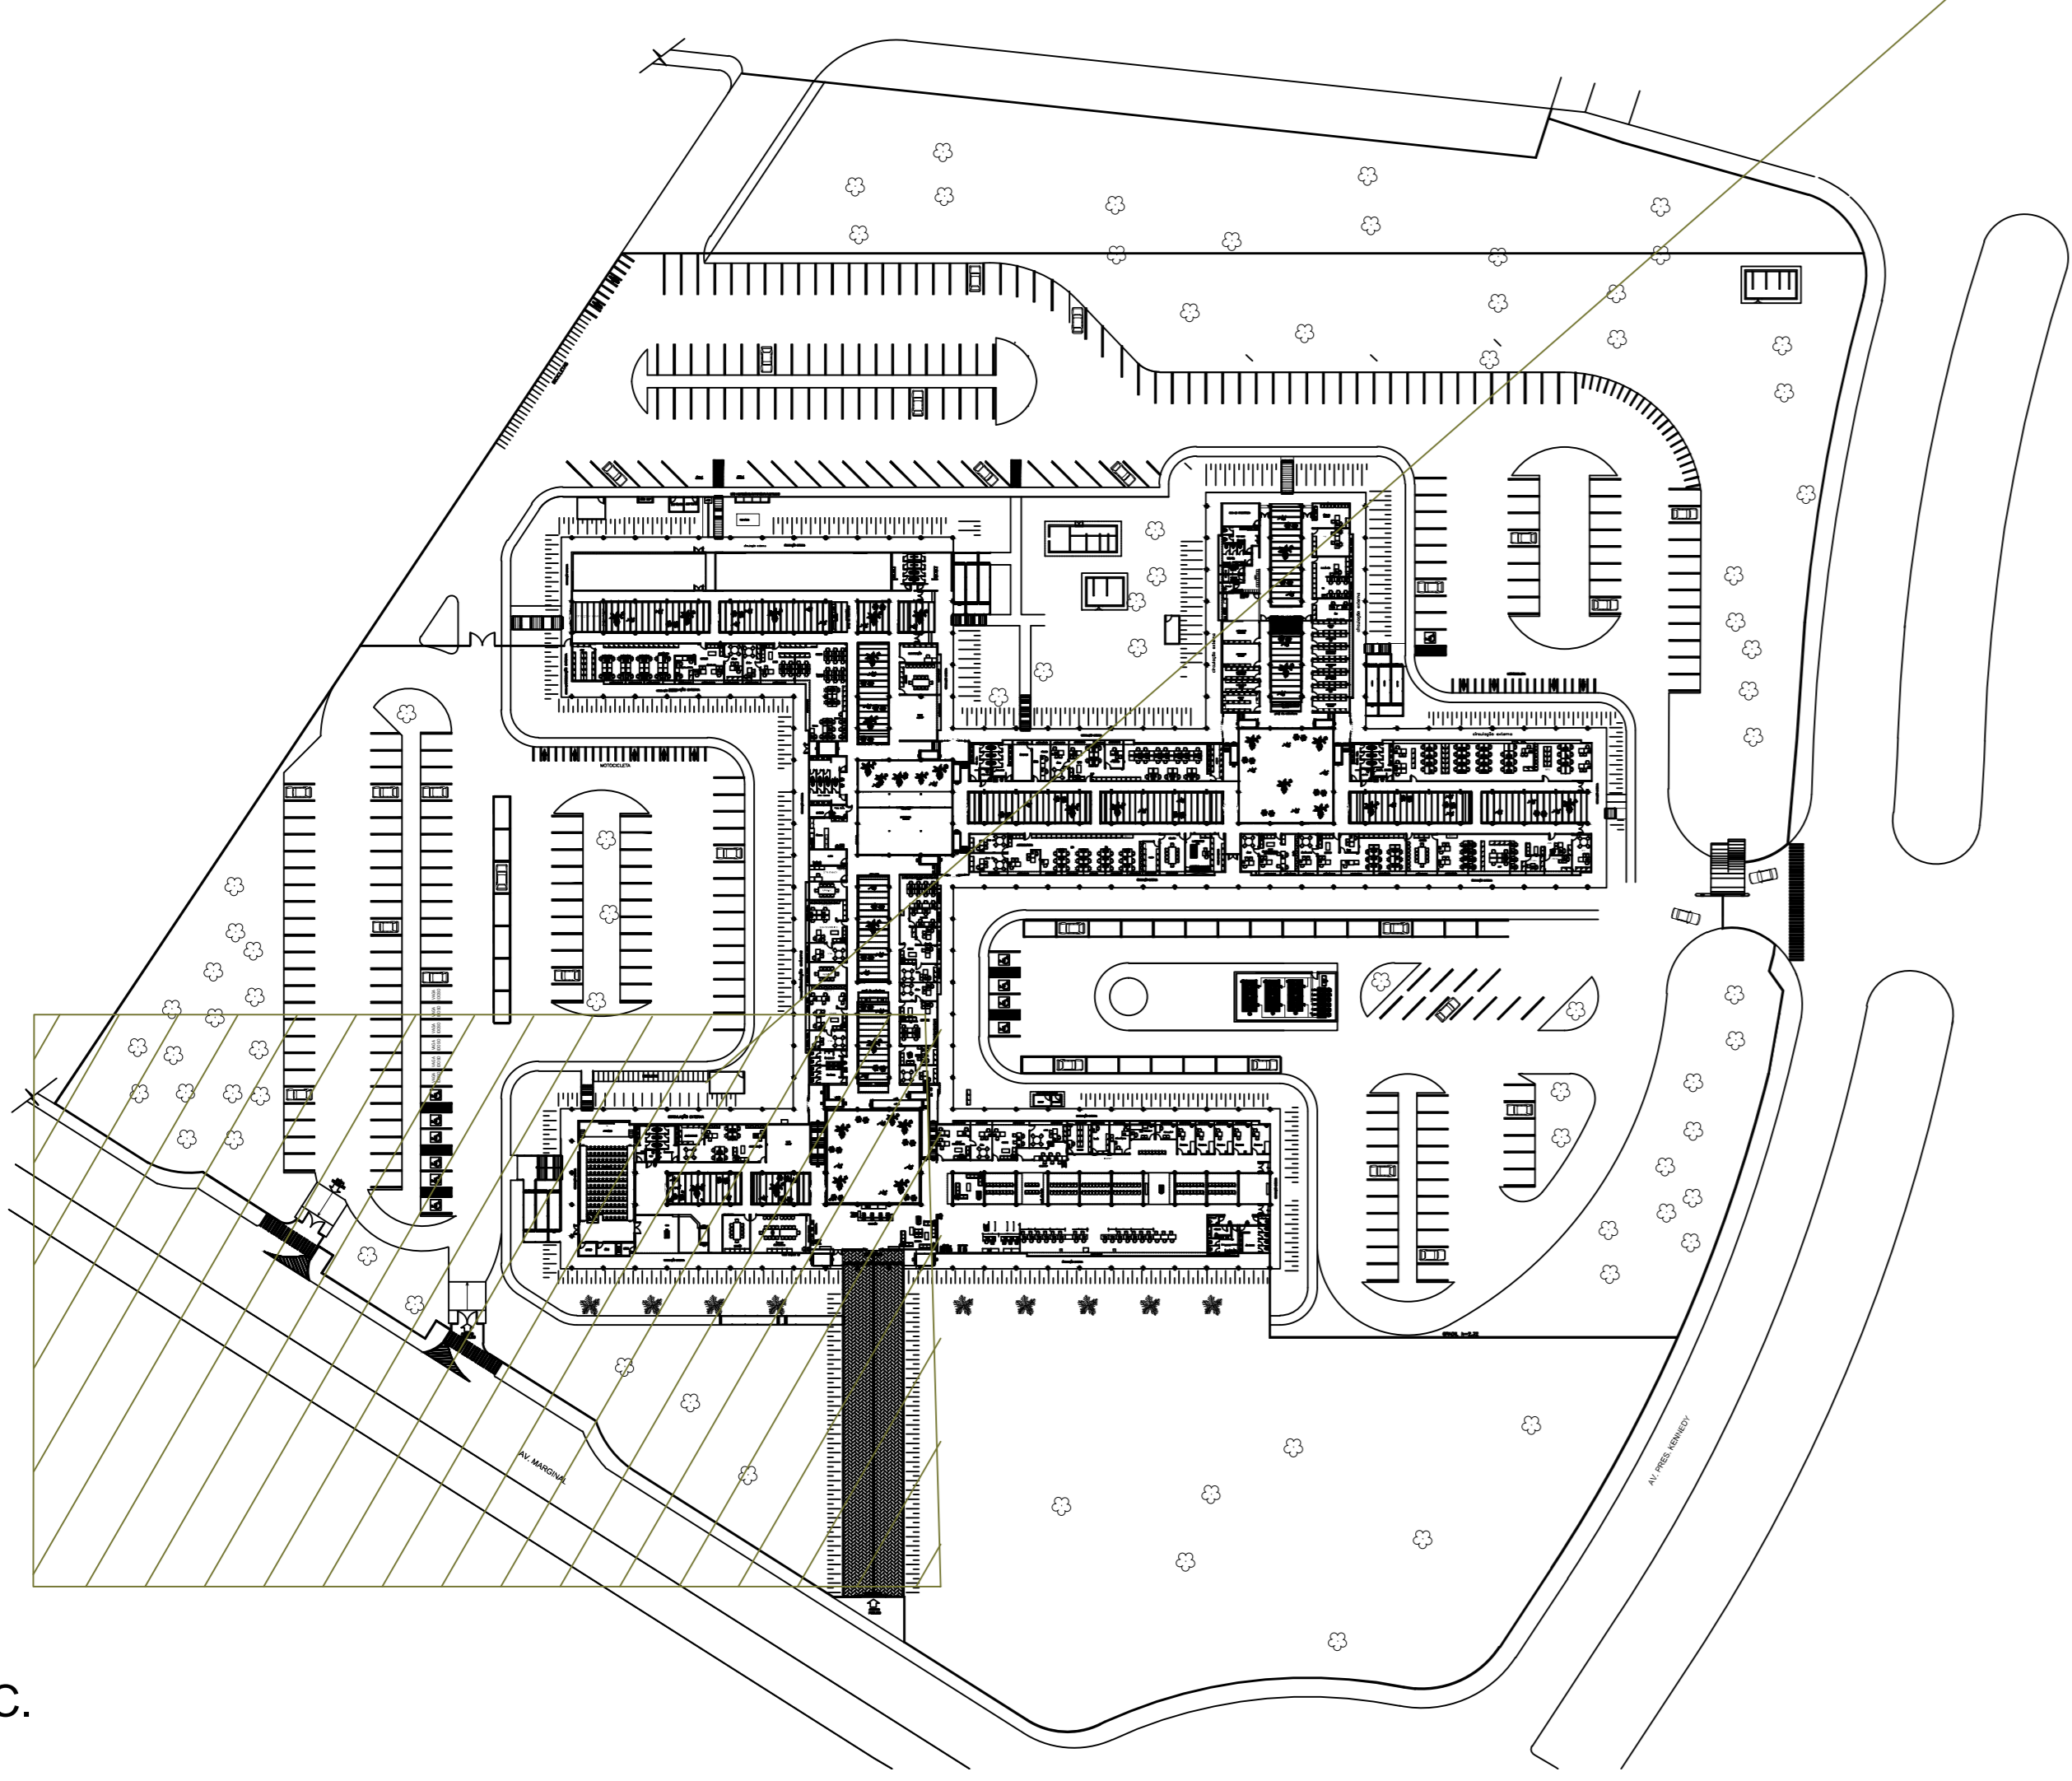

S/ESC.