



LEGENDA

- LUMINÁRIA DE LED CIRCULAR DE SOBREPOR 18.5 W 5000 K 2000 LUMENS.
- LUMINÁRIA DE LED CIRCULAR DE SOBREPOR R-5122
- LUMINÁRIA DE LED ARGO-51LED 3K.
- LUMINÁRIA DE LED CIRCULAR DE SOBREPOR 18.5 W 5000 K 2000 LUMENS.
- LUMINÁRIA DE PISO EMBUTIDO - PAR 20
- LUMINÁRIA DE LED QUADRADA DE SOBREPOR 37 W 6500 K 4500 LUMENS.
- LUMINÁRIA DE LED QUADRADA DE EMBUTIR
- INTERRUPTOR BIPOLAR, INSTALADA EM CONDULETE OU CAIXA DE PASSAGEM R=1,20m COM Nº NÚMERO DO CIRCUITO E Y SUBCIRCUITO.
- ELÉTRICINAHA PERIFERADA 34X34
- TUBULAÇÃO EM TUBULAÇÃO GALVANIZADA APARENTE
- CONDULETE 3/4 TPO-C
- TUBULAÇÃO QUE SOBRE E DESCE RESPECTIVAMENTE

S/ESC.

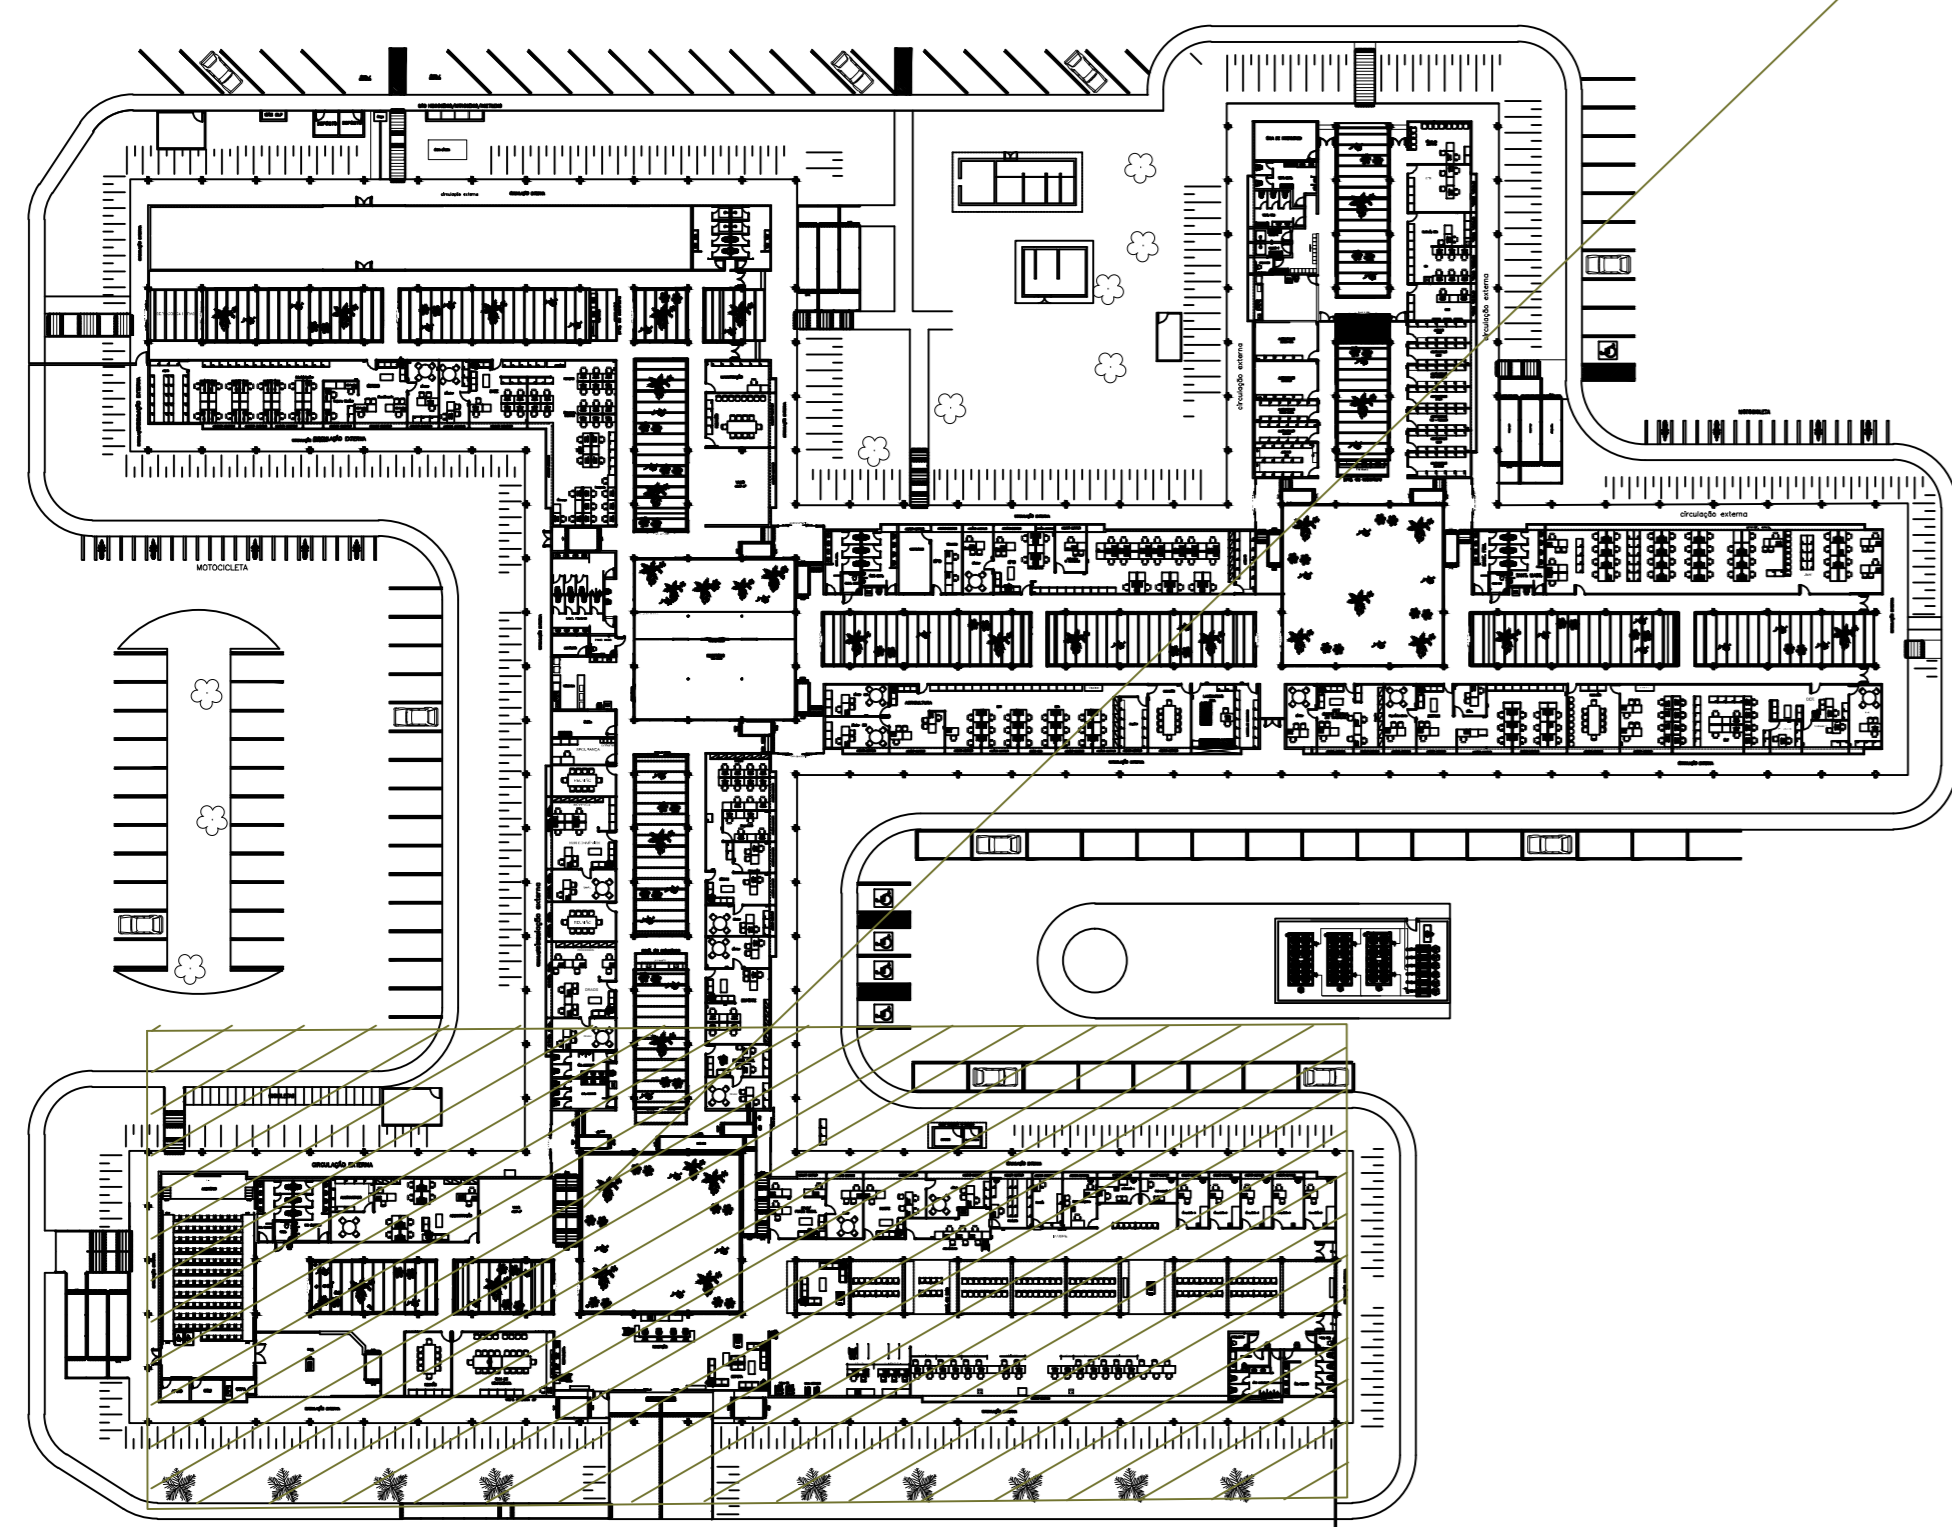


S/ESC.

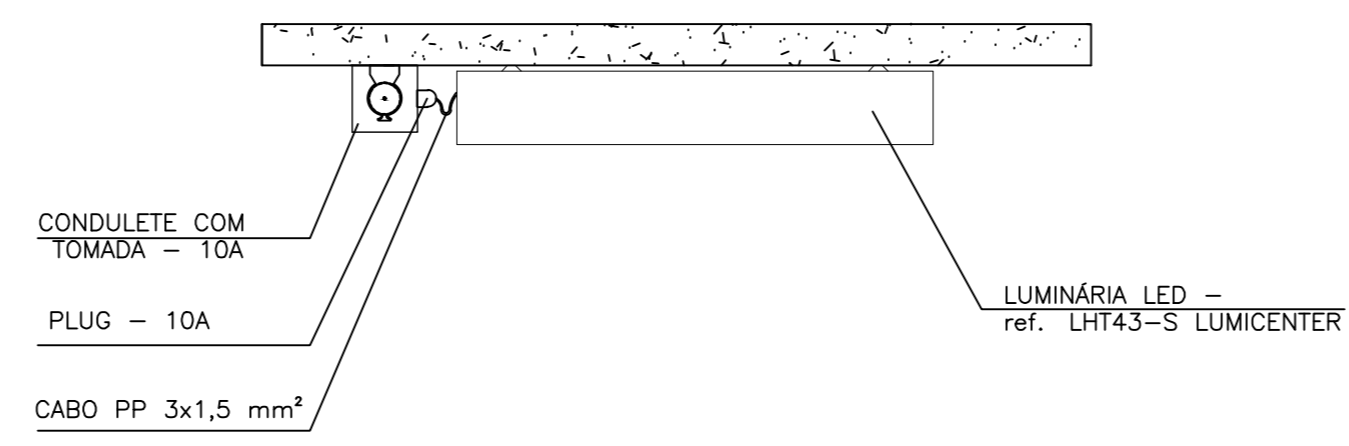

DET.02

S/ESC.

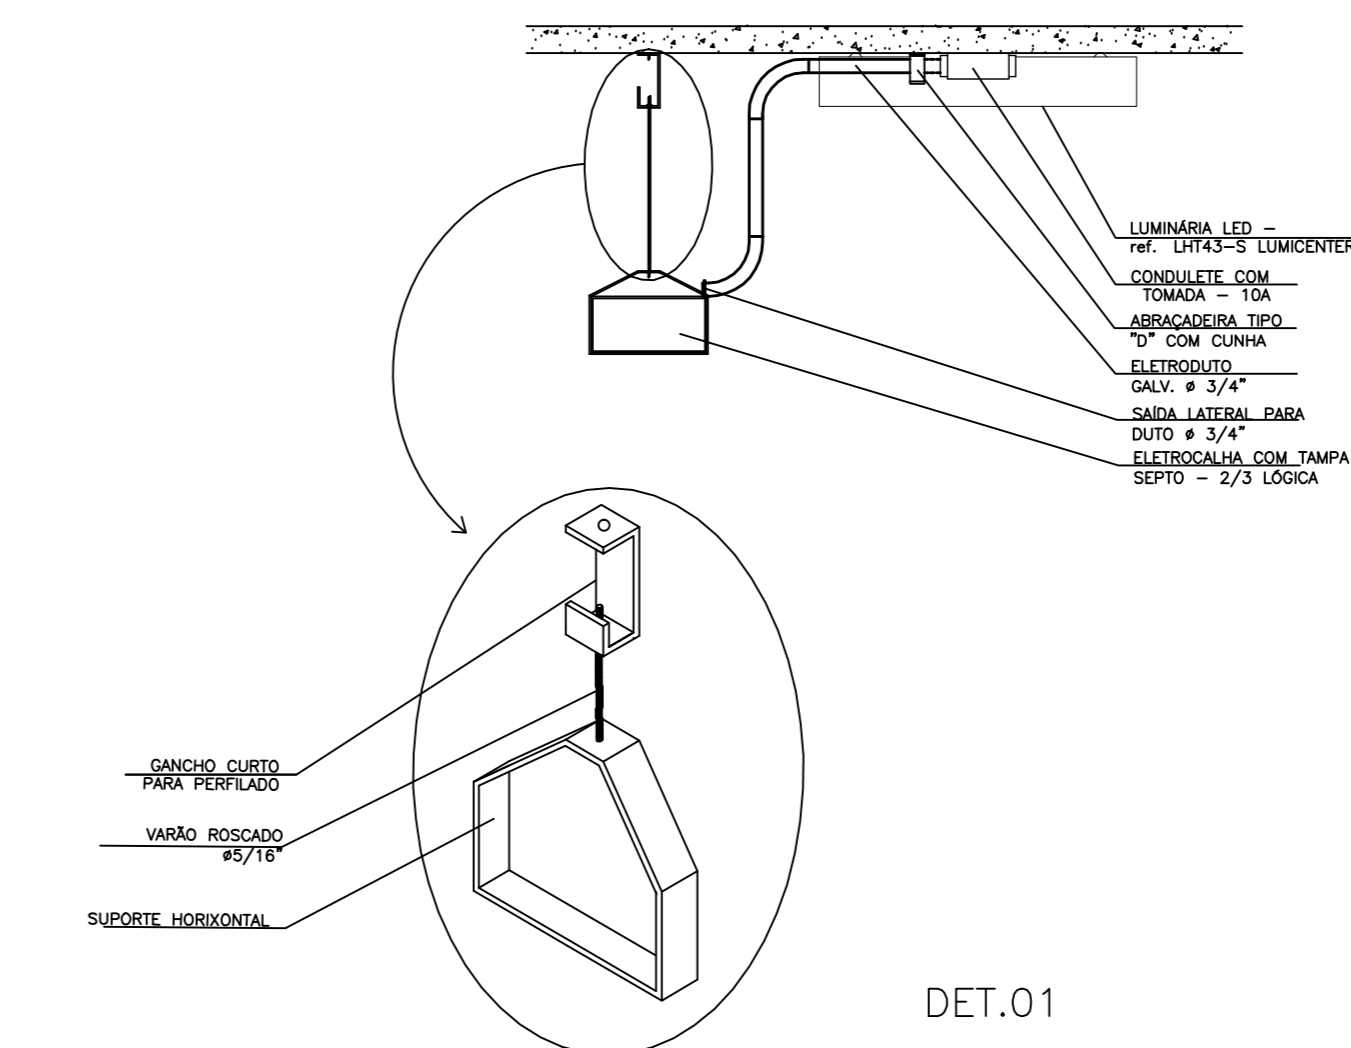

DET.01

S/ESC.